


METANODOTTO LUCERA - SAN PAOLO DI CIVITATE
 Tratto LUCERA - FOGGIA (TRATTO 1)
 DN 300 (12"), DP 75 bar

0	15/03/2021	EMISSIONE PER ENTI	P. D'ONGHIA	F. VITALI	A. SPADACINI
REV.	DATA	DESCRIZIONE	ELABORATO	VERIFICATO	APPROVATO
PROGETTISTA			Dis. 001-PG-D-1020		
S.G.I. Società Gasdotto Italia S.p.A.			Comm. 5721		
techfem			Rif.TFM: 110009-1D-DT-D-5220		
			Scala 1:10.000		

Foglio
2
 di 7
 Foglio
 2
 di 7
 Scala
 1:10.000

CARTA DELLE PRESENZE E DELLE EVIDENZE ARCHEOLOGICHE

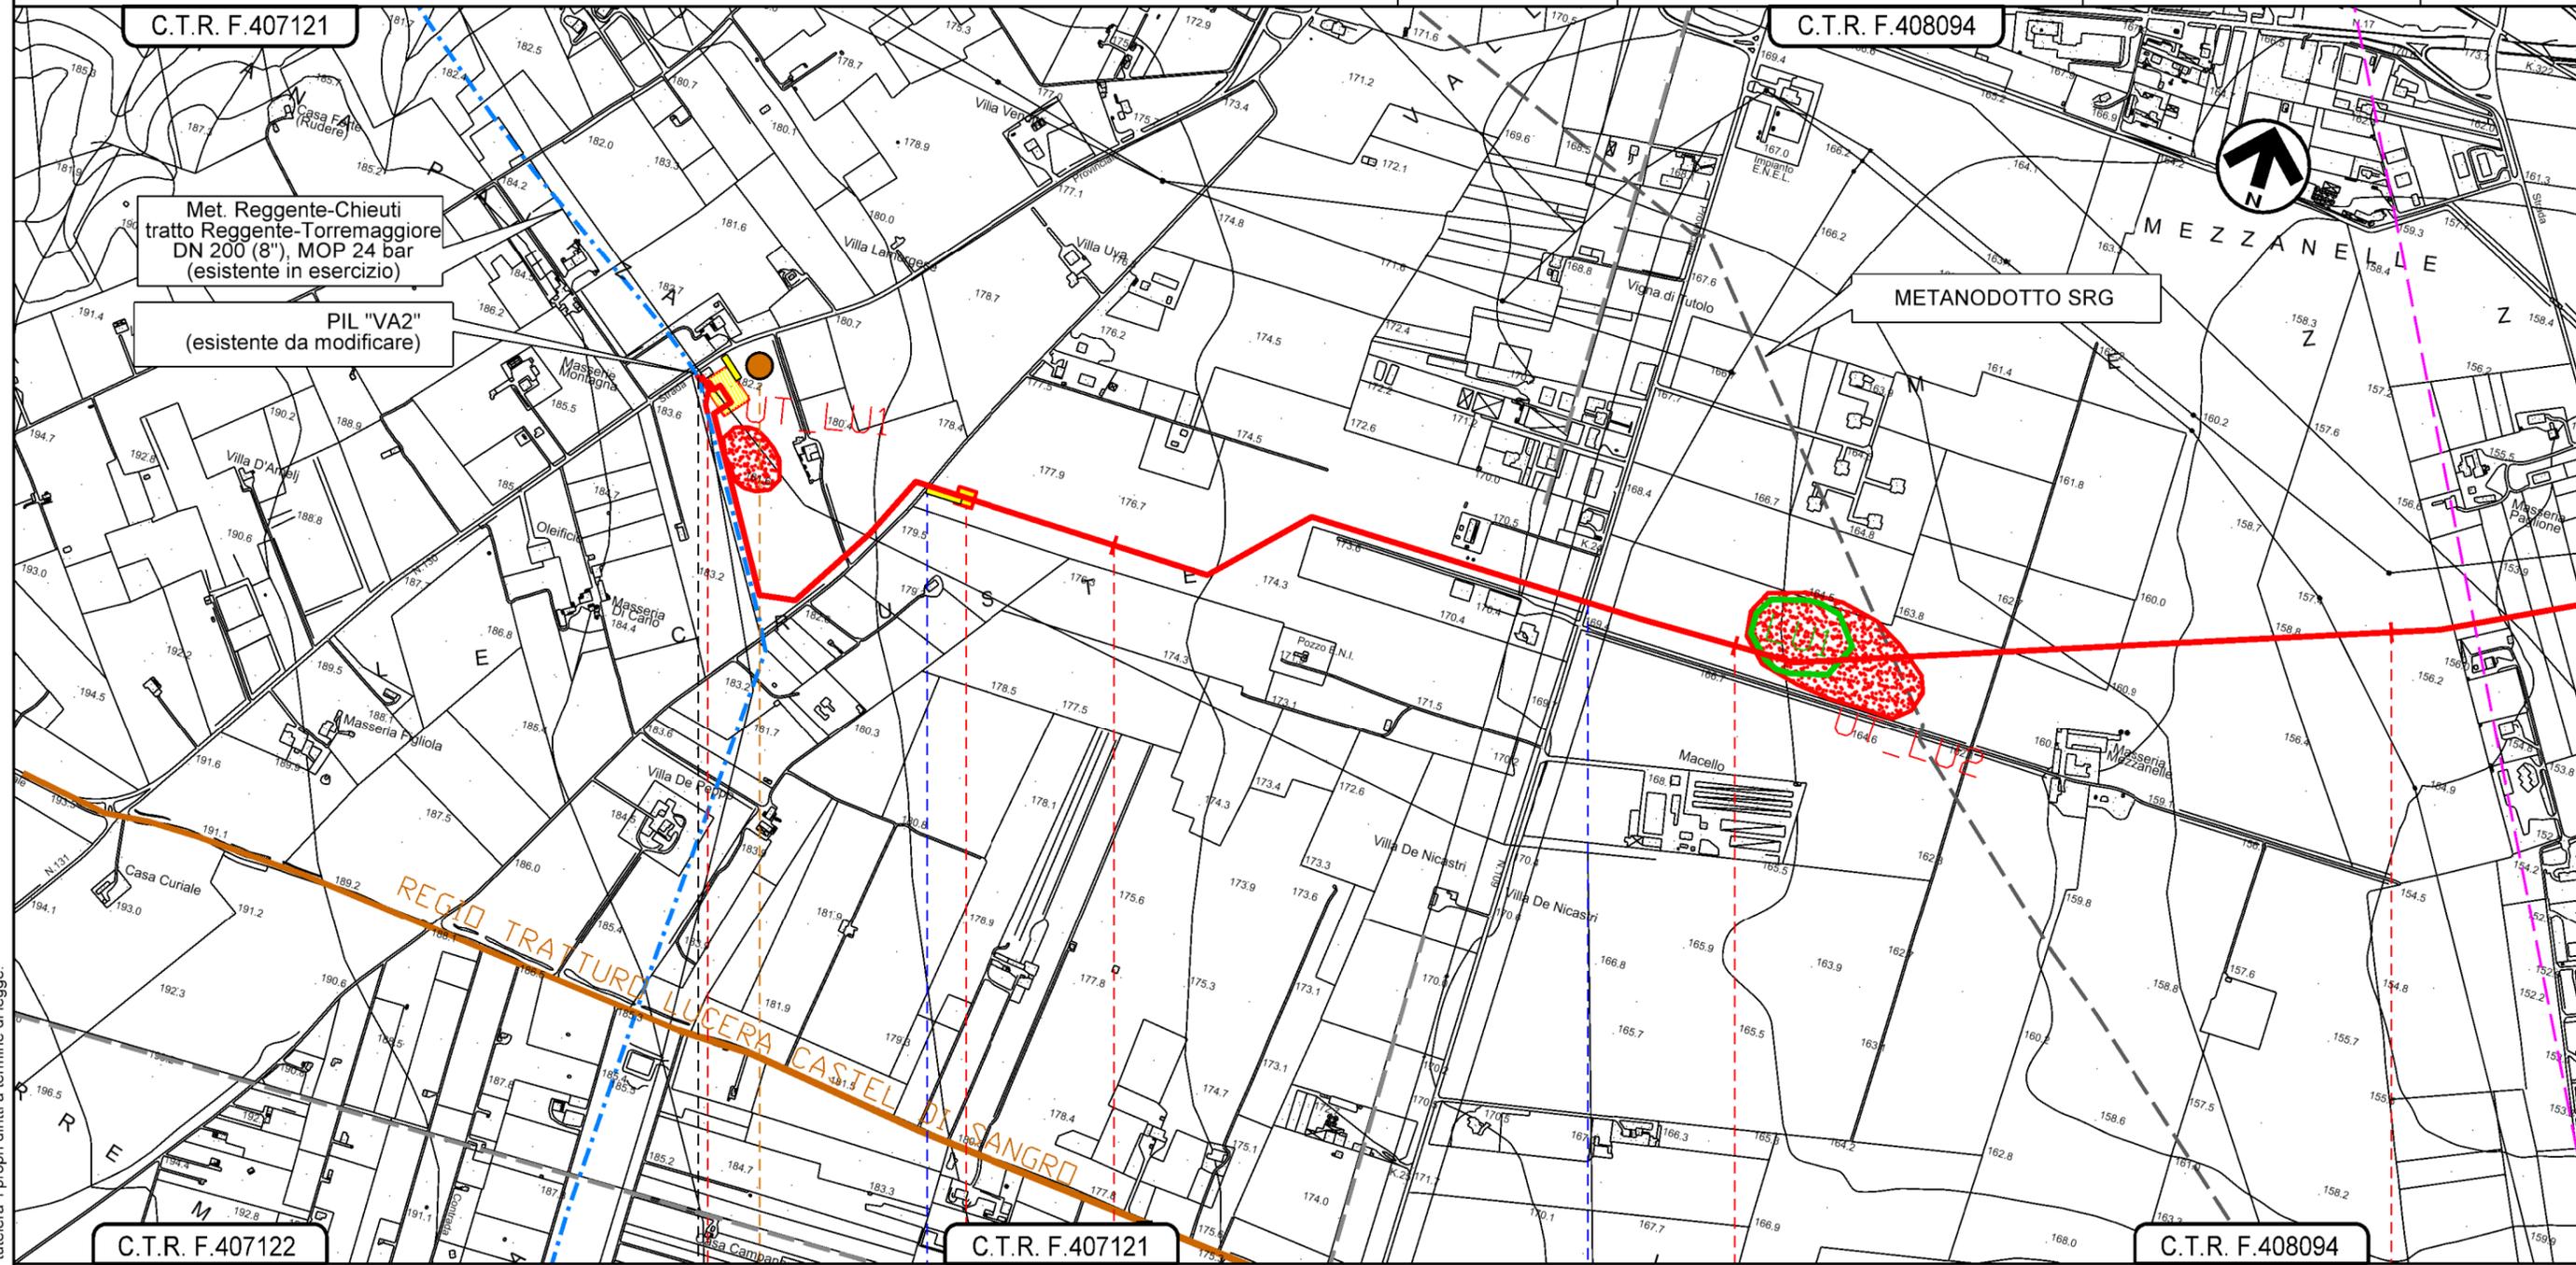

Il presente disegno e' di proprieta' aziendale - La Societa' tutelera' i propri diritti a termine di legge.

0+000 1 2 3

LUCERA
 FOGGIA


PIL "VA2" (esistente da modificare)
 IMPIANTO n.0 km 0+000
 PIDI N 1 km 0+762
 Strada comunale Via Vittorio Amedeo II
 S.P. n. 109

METANODOTTO LUCERA - SAN PAOLO DI CIVITATE
 Tratto LUCERA - FOGGIA (TRATTO 1)
 DN 300 (12"), DP 75 bar

0	15/03/2021	EMISSIONE PER ENTI	P. D'ONGHIA	F.VITALI	A. SPADACINI
REV.	DATA	DESCRIZIONE	ELABORATO	VERIFICATO	APPROVATO
PROGETTISTA			Dis. 001-PG-D-1020		
 			Comm. 5721		
Rif.TFM: 110009-1D-DT-D-5220			Scala 1:10.000		



Foglio
3
 di 7
 Scala
 1:10.000

CARTA DELLE PRESENZE E DELLE EVIDENZE ARCHEOLOGICHE

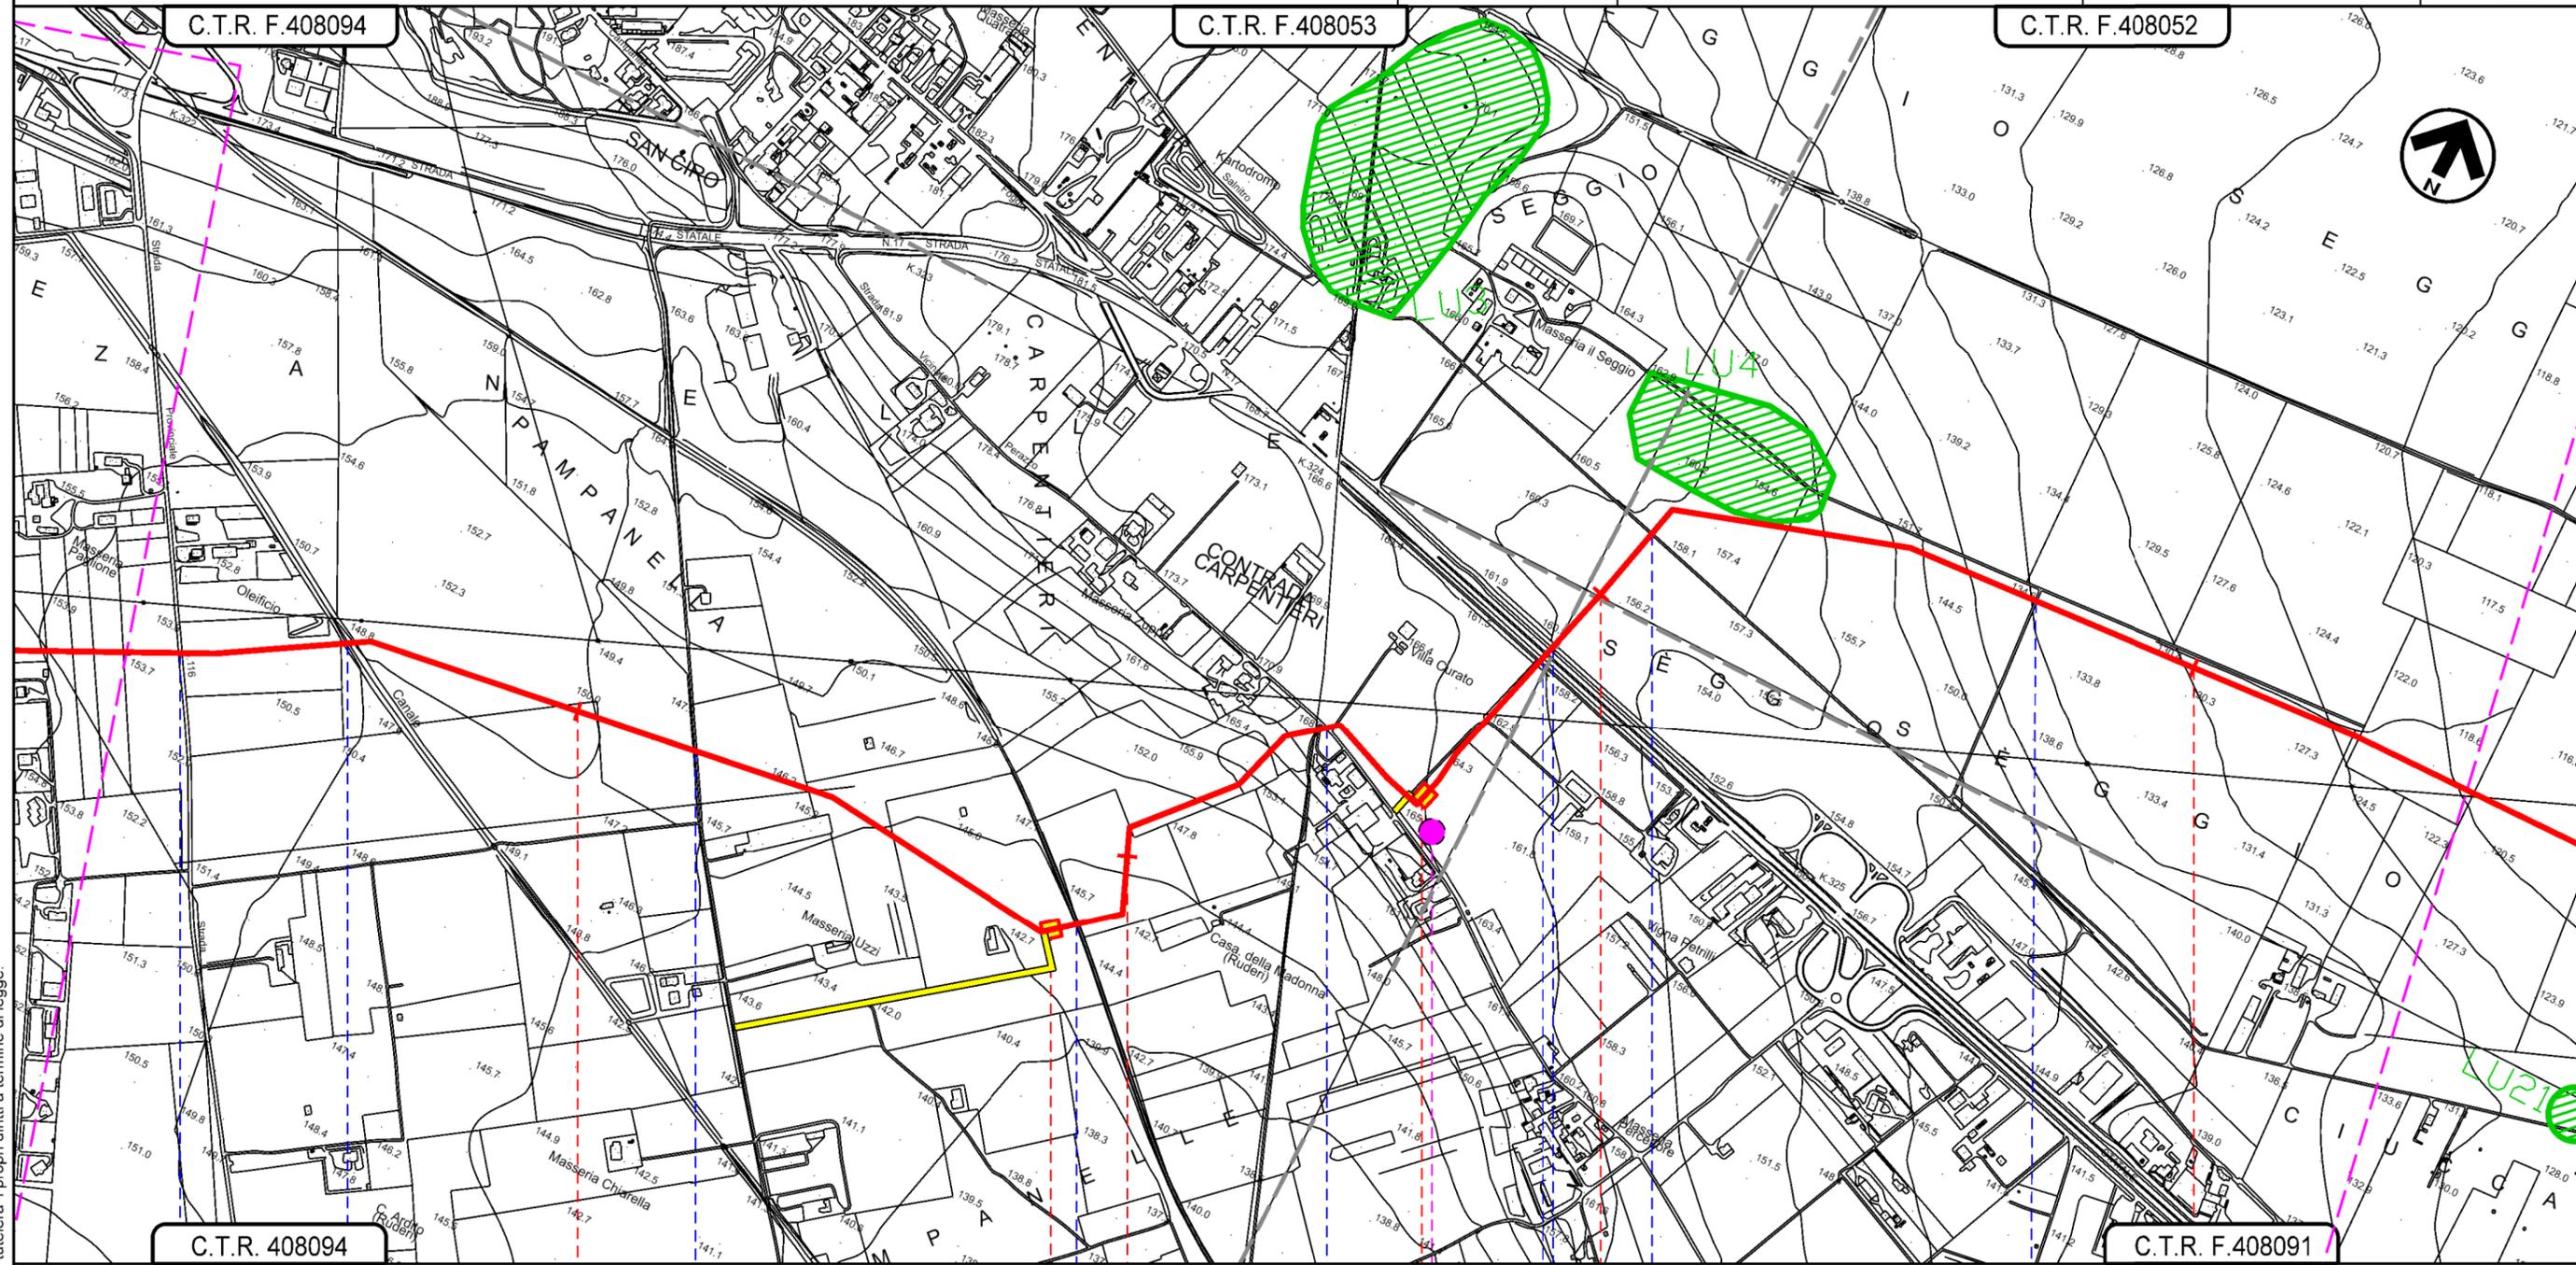

Il presente disegno e' di proprieta' aziendale - La Societa' tutelera' i propri diritti a termine di legge.

LUCERA
 FOGGIA

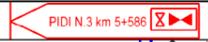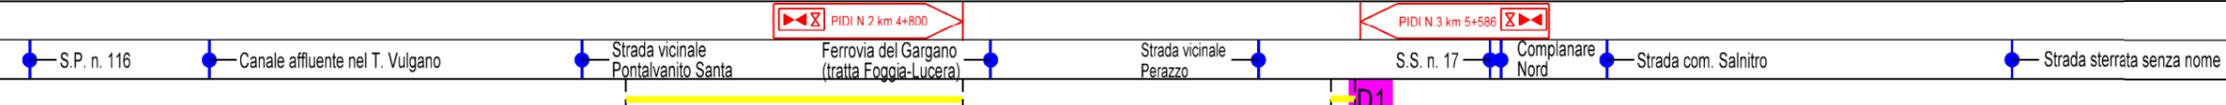


D1

METANODOTTO LUCERA - SAN PAOLO DI CIVITATE
 Tratto LUCERA - FOGGIA (TRATTO 1)
 DN 300 (12"), DP 75 bar

0	15/03/2021	EMISSIONE PER ENTI	P. D'ONGHIA	F. VITALI	A. SPADACINI
REV.	DATA	DESCRIZIONE	ELABORATO	VERIFICATO	APPROVATO
PROGETTISTA			Dis. 001-PG-D-1020		
S.G.I. Società Gasdoti Italia S.p.A.			Comm. 5721		
techfem			Rif.TFM: 110009-1D-DT-D-5220		

Foglio
4
 di 7
 Scala
 1:10.000

CARTA DELLE PRESENZE E DELLE EVIDENZE ARCHEOLOGICHE

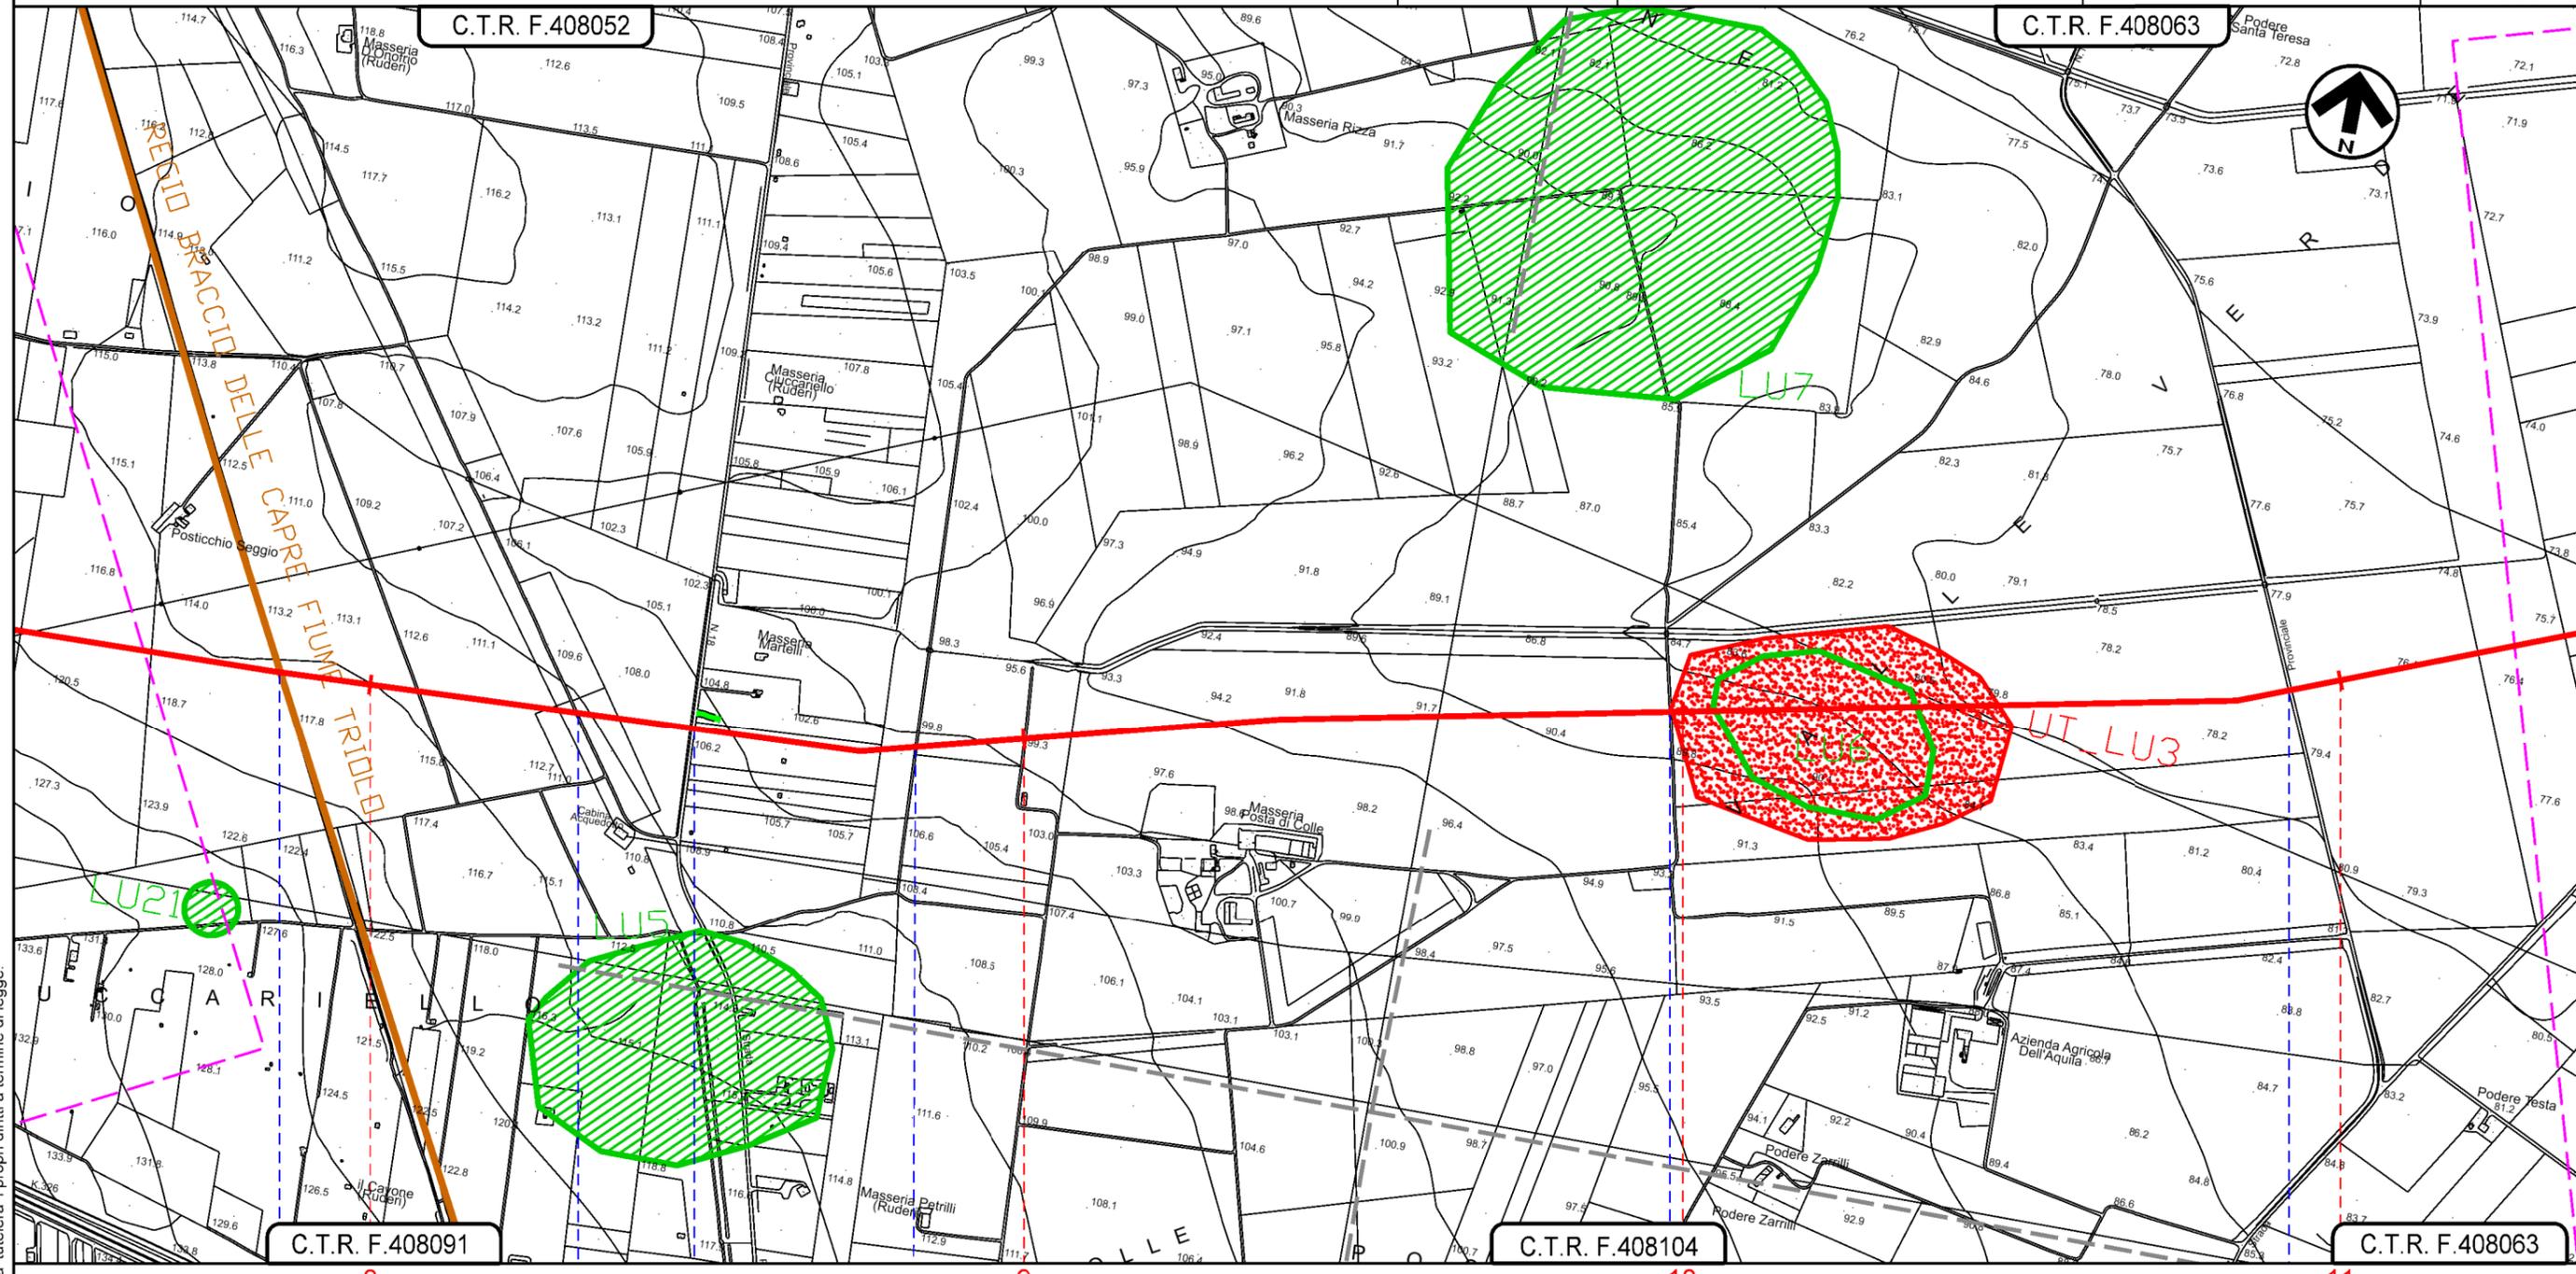

LUCERA
 FOGGIA

- Strada senza nome
- Strada senza nome (Regio Tratturo Celano Foggia)
- S.P. n. 18
- Strada senza nome
- Strada vicinale Posta del Colle
- S.P. n. 118


Il presente disegno e' di proprieta' aziendale - La Societa' tutelera' i propri diritti a termine di legge.

METANODOTTO LUCERA - SAN PAOLO DI CIVITATE
 Tratto LUCERA - FOGGIA (TRATTO 1)
 DN 300 (12"), DP 75 bar

0	15/03/2021	EMISSIONE PER ENTI	P. D'ONGHIA	F. VITALI	A. SPADACINI
REV.	DATA	DESCRIZIONE	ELABORATO	VERIFICATO	APPROVATO
PROGETTISTA			Dis. 001-PG-D-1020		
 			Comm. 5721		
Rif.TFM: 110009-1D-DT-D-5220			Scala 1:10.000		

Foglio
5
 di 7
 Foglio
 Scala
 1:10.000

CARTA DELLE PRESENZE E DELLE EVIDENZE ARCHEOLOGICHE

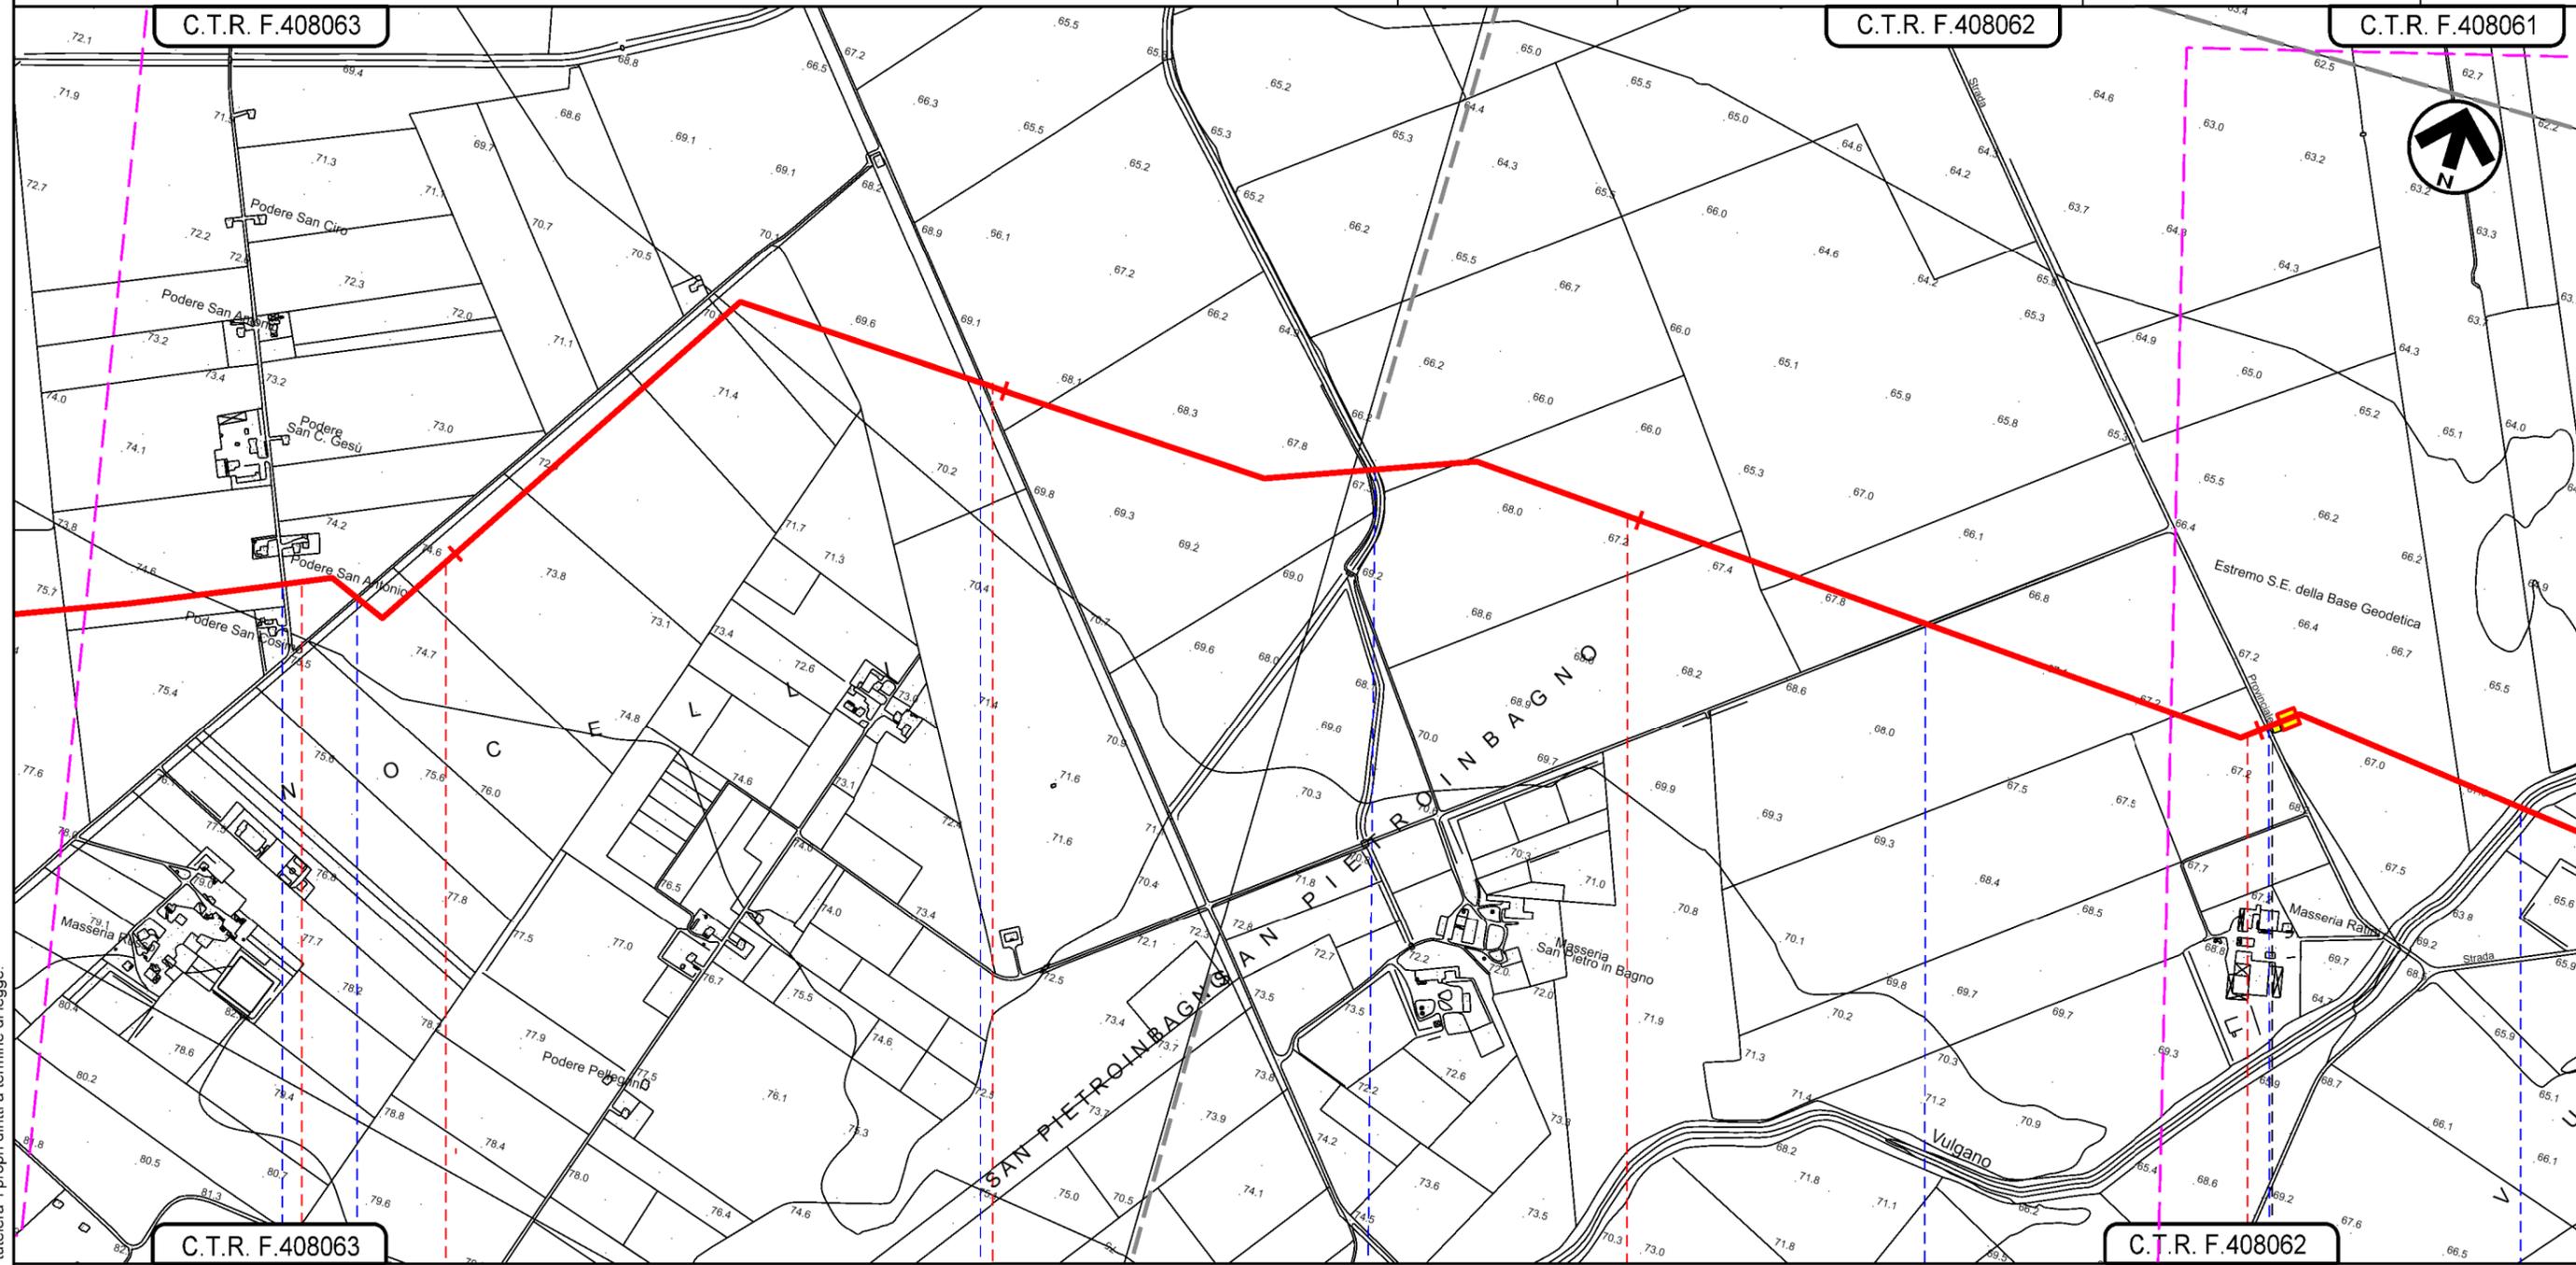

Il presente disegno e' di proprieta' aziendale - La Societa' tutelera' i propri diritti a termine di legge.

LUCERA FOGGIA

