




METANODOTTO LUCERA - SAN PAOLO DI CIVITATE  
 Tratto FOGGIA - SAN SEVERO (TRATTO 2)  
 DN 300 (12"), DP 75 bar

0	15/03/2021	EMISSIONE PER ENTI	P. D'ONGHIA	F.VITALI	A. SPADACINI
REV.	DATA	DESCRIZIONE	ELABORATO	VERIFICATO	APPROVATO
PROGETTISTA			Dis. 002-PG-D-1020		
 			Comm. 5721		
Società Gaudotti Italia S.p.A.			Rif.TFM: 110009-2D-DT-D-5220		

Foglio  
**2**  
 di 4  
 Scala  
 1:10.000

CARTA DELLE PRESENZE E DELLE EVIDENZE ARCHEOLOGICHE

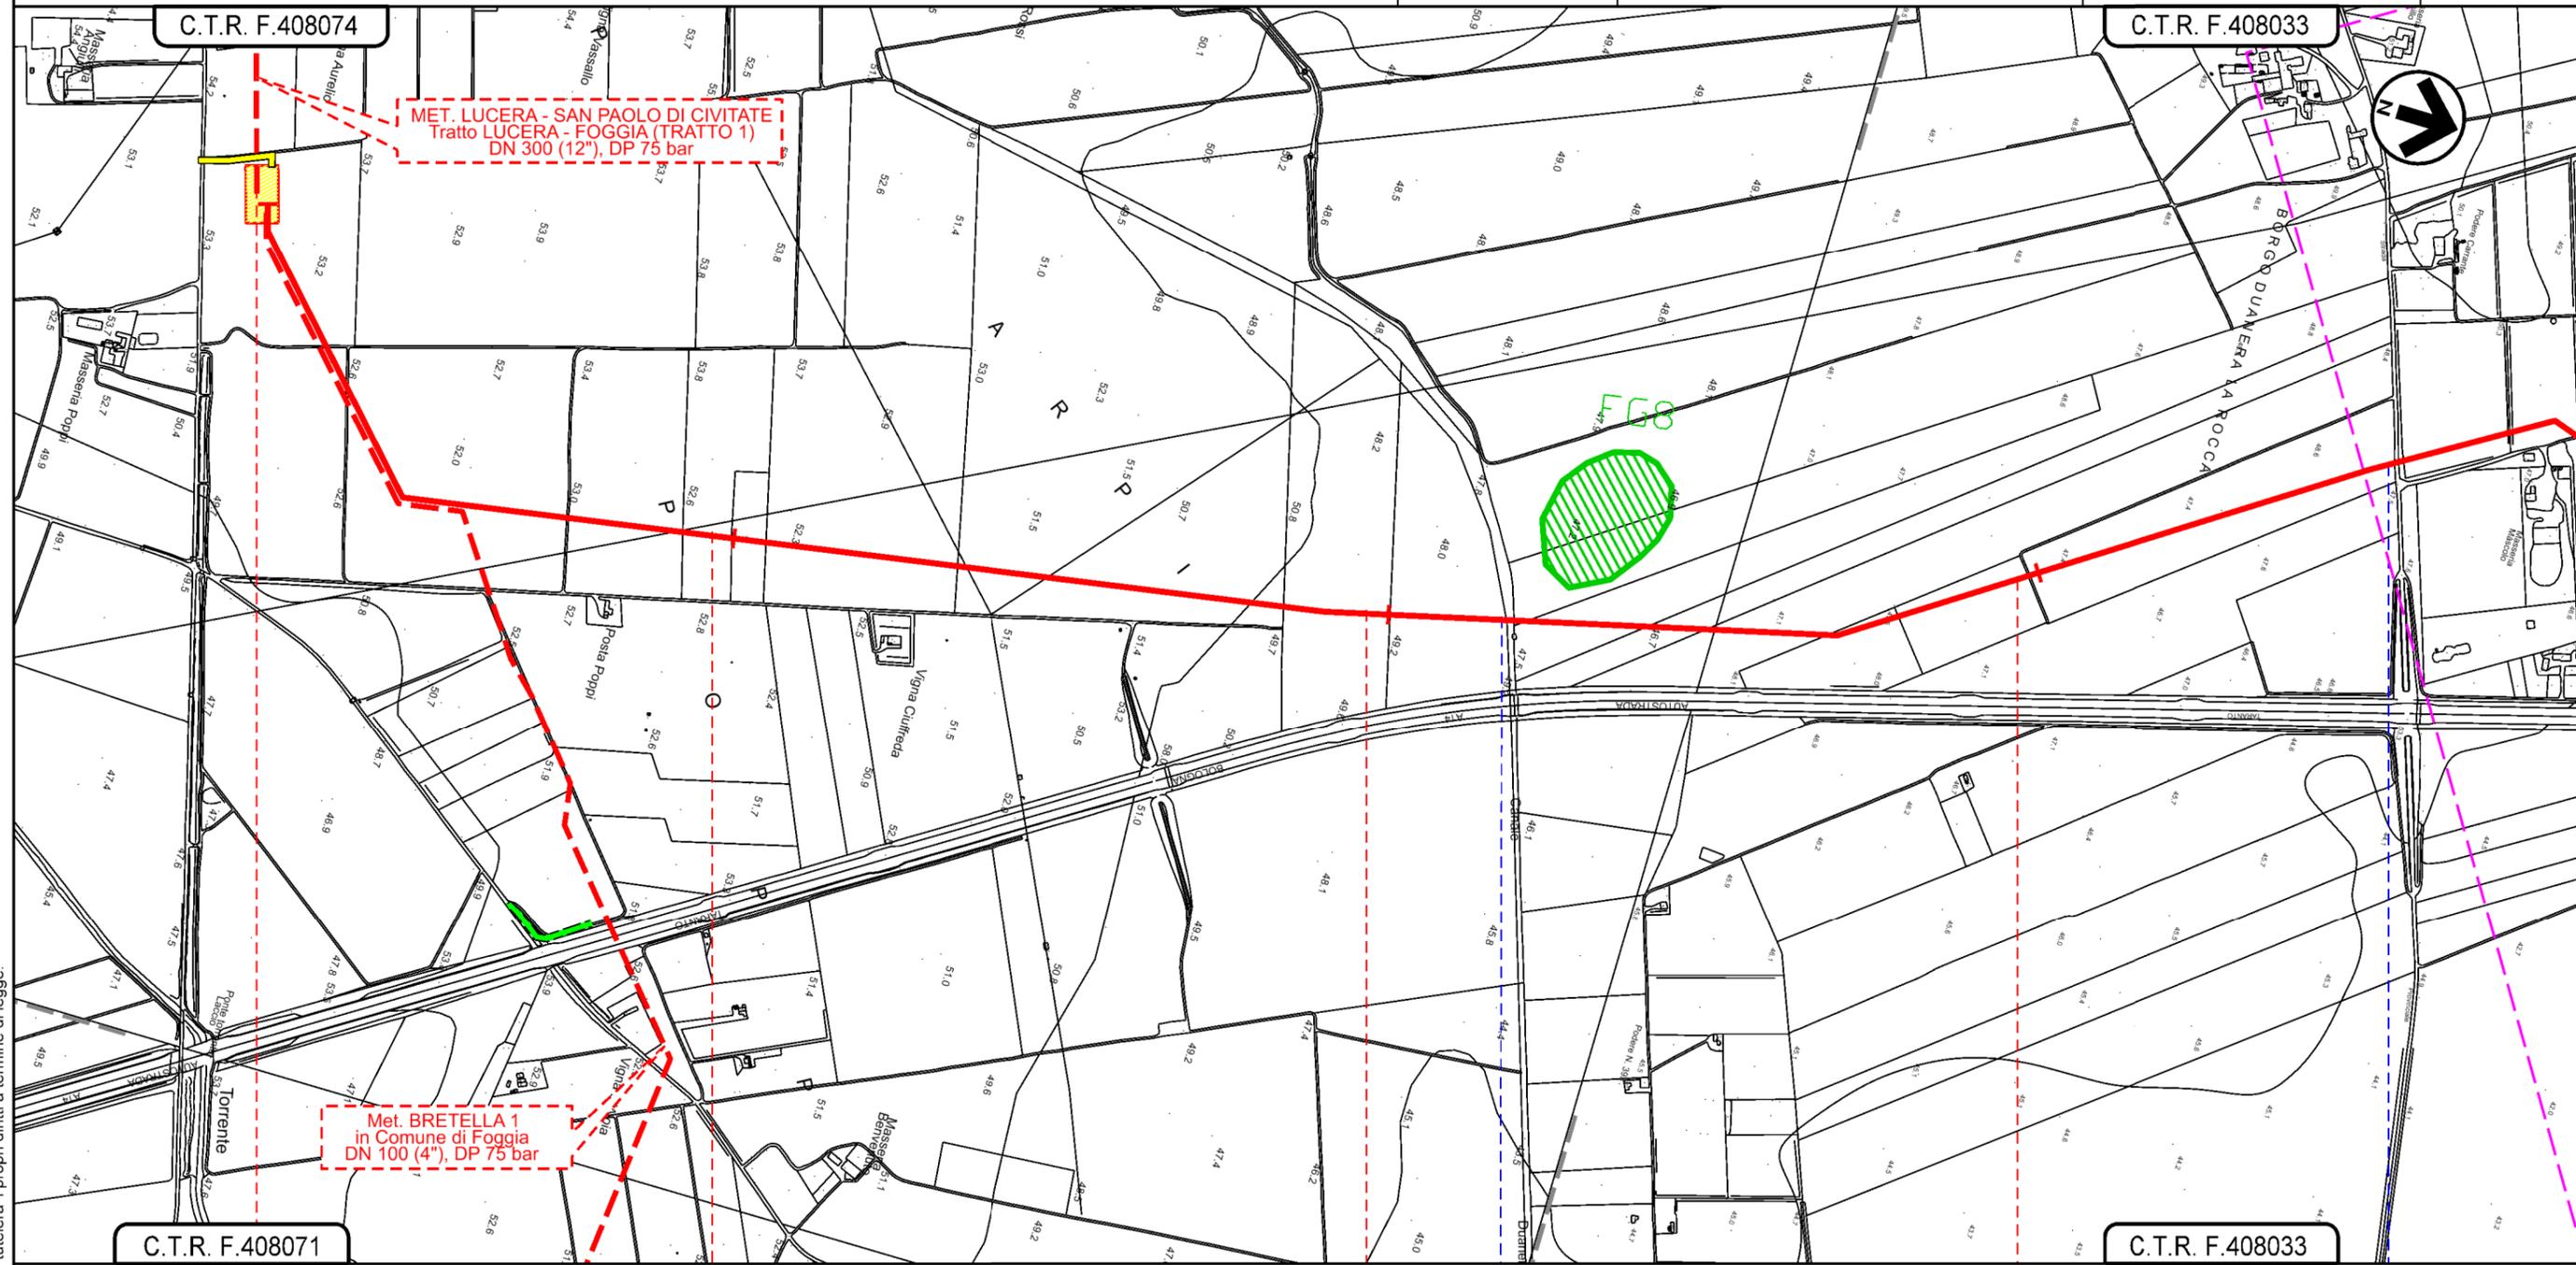

MET. LUCERA - SAN PAOLO DI CIVITATE  
 Tratto LUCERA - FOGGIA (TRATTO 1)  
 DN 300 (12"), DP 75 bar

Met. BRETELLA 1  
 in Comune di Foggia  
 DN 100 (4"), DP 75 bar

C.T.R. F.408074

C.T.R. F.408033

0+000

IMPIANTO N.6 in prog. su met. Lucera-S. Paolo C. (TR. 1)

Canale Duanera

Contrada La Rocca (ex SP n.23)

Il presente disegno e' di proprieta' aziendale - La Societa' tutelera' i propri diritti a termine di legge.


FOGGIA  
 FOGGIA

METANODOTTO LUCERA - SAN PAOLO DI CIVITATE  
 Tratto FOGGIA - SAN SEVERO (TRATTO 2)  
 DN 300 (12"), DP 75 bar

0	15/03/2021	EMISSIONE PER ENTI	P. D'ONGHIA	F.VITALI	A. SPADACINI
REV.	DATA	DESCRIZIONE	ELABORATO	VERIFICATO	APPROVATO
PROGETTISTA			Dis. 002-PG-D-1020		
S.G.I. Società Gasdoti Italia S.p.A.			Comm. 5721		
techfem			Rif.TFM: 110009-2D-DT-D-5220		

Foglio  
**3**  
 di 4  
 Scala  
 1:10.000

CARTA DELLE PRESENZE E DELLE EVIDENZE ARCHEOLOGICHE

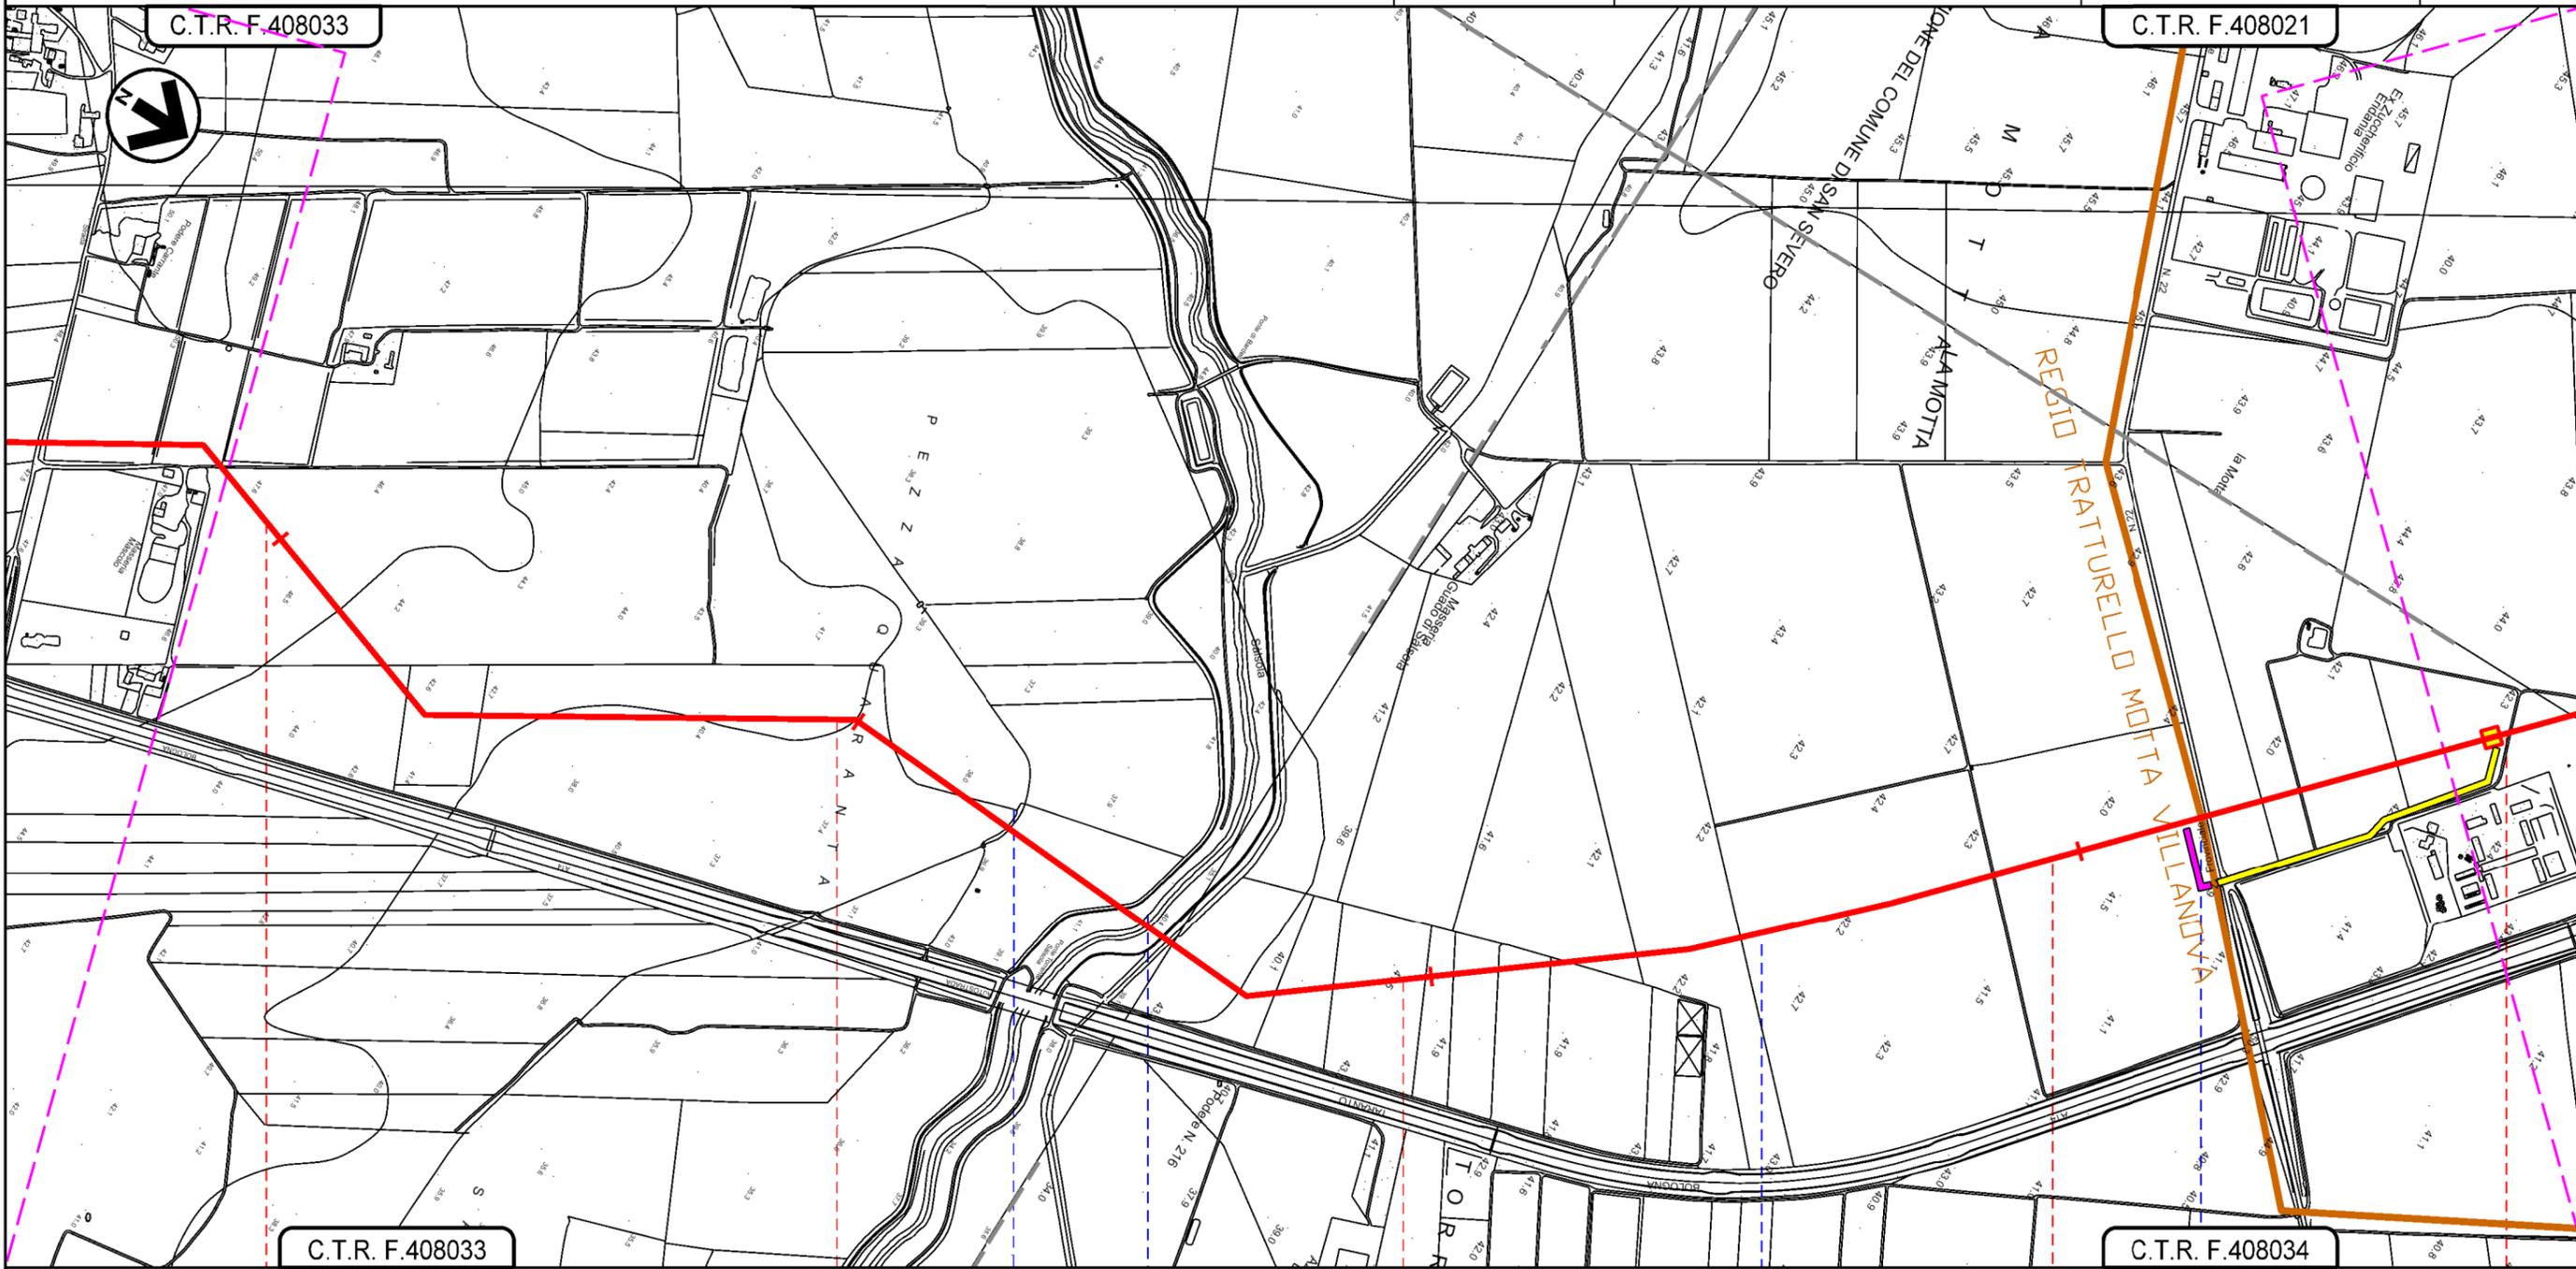

FOGGIA  
 FOGGIA

- Fosso
- Torrente Salsola
- Regio Tratturello Motta Villanova
- S.P.n.22




Il presente disegno e' di proprieta' aziendale - La Societa' tutelera' i propri diritti a termine di legge.

METANODOTTO LUCERA - SAN PAOLO DI CIVITATE  
 Tratto FOGGIA - SAN SEVERO (TRATTO 2)  
 DN 300 (12"), DP 75 bar

0	15/03/2021	EMISSIONE PER ENTI	P. D'ONGHIA	F. VITALI	A. SPADACINI
REV.	DATA	DESCRIZIONE	ELABORATO	VERIFICATO	APPROVATO
PROGETTISTA			Dis. 002-PG-D-1020		
S.G.I. Società Gasdotto Italia S.p.A.			Comm. 5721		
techfem			Rif. TFM: 110009-2D-DT-D-5220		

Foglio  
**4**  
 di 4  
 Scala  
 1:10.000

CARTA DELLE PRESENZE E DELLE EVIDENZE ARCHEOLOGICHE

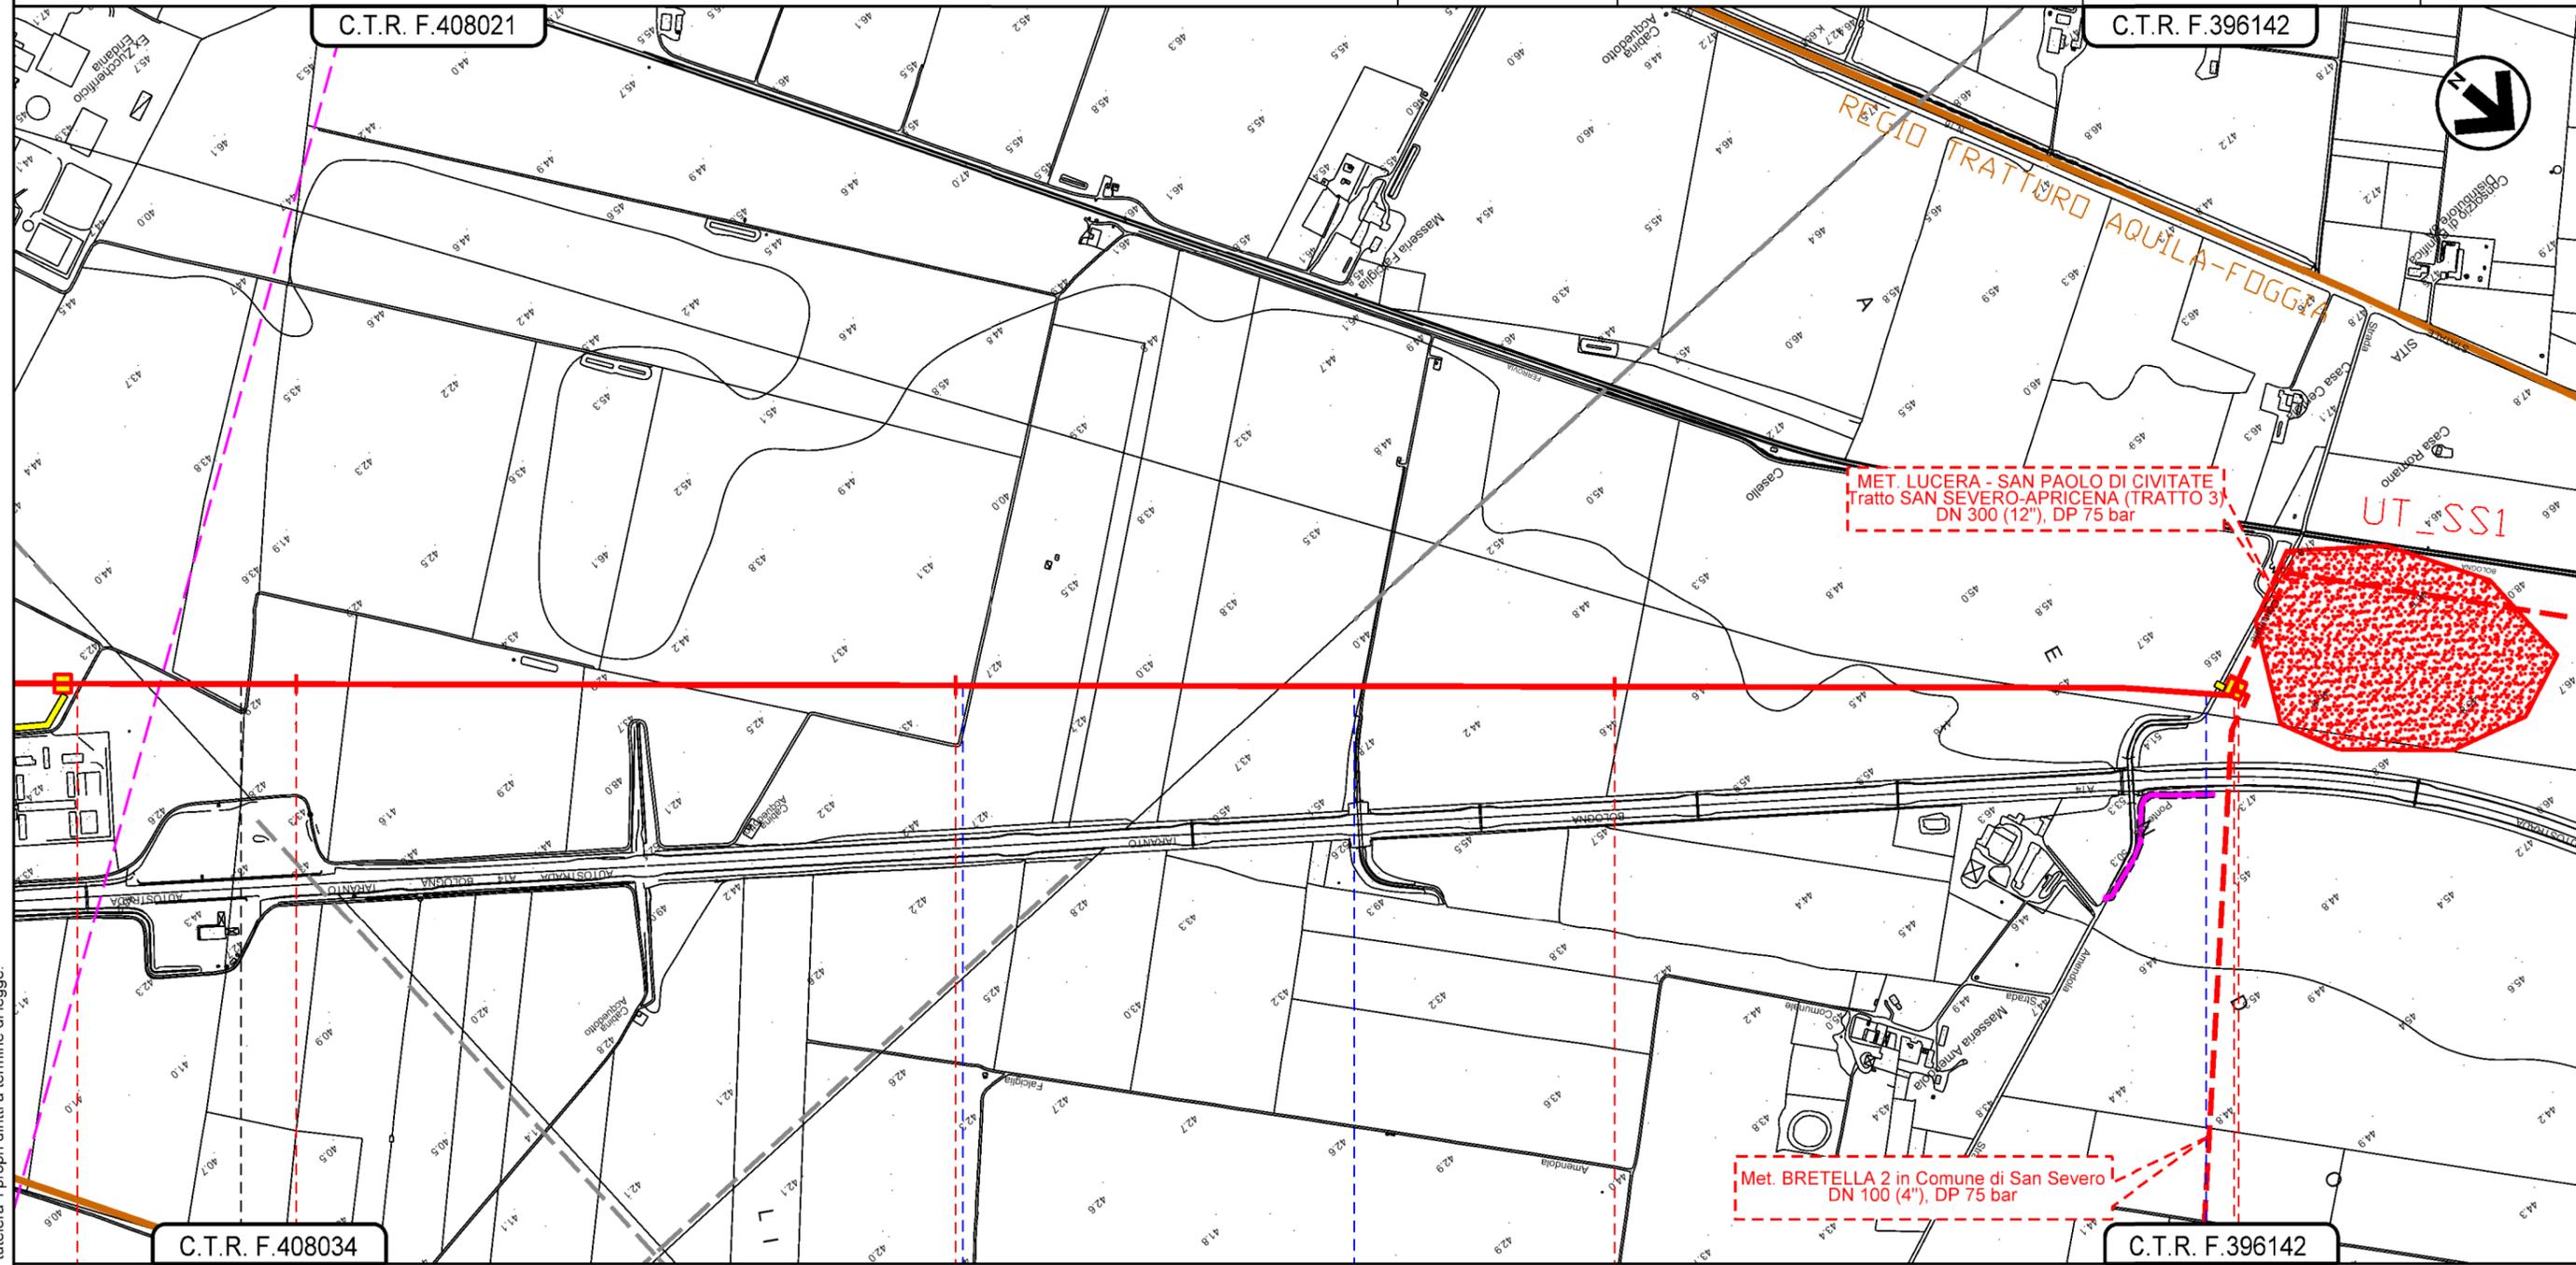

Il presente disegno e' di proprieta' aziendale - La Societa' tutelera' i propri diritti a termine di legge.

8	9	10	11+000
FOGGIA	FOGGIA		SAN SEVERO
Strada senza nome		Strada comunale ponte Amendola	