

# LEGENDA

## SIMBOLOGIA CARTOGRAFICA


- Metanodotto in progetto
- Altro metanodotto in progetto
- Metanodotti SGI esistenti
- Altri Metanodotti esistenti
- Aree impianti stacco-terminale in progetto
- Aree impianti stacco-terminale SGI esistenti
- Limite sovrapposizione fogli
- T.O.C.
- Impianti di linea in progetto
- Strade di accesso provvisorio
- Strada di accesso all'impianto
- Adeguamento strade esistenti
- Piazzola di stoccaggio tubazioni
- Depositi temporanei
- Viabilità in progetto

## SIMBOLOGIA MECCANICA

- Punto di intercettazione di linea (P.I.L.)
- Punto di intercettazione di derivazione importante (P.I.D.I.)
- Stazione predisposta per lancio e ricevimento PIG

## SIMBOLOGIA TECNICA

- Visibilità dei suoli buona
- Visibilità dei suoli discreta
- Visibilità dei suoli scarsa

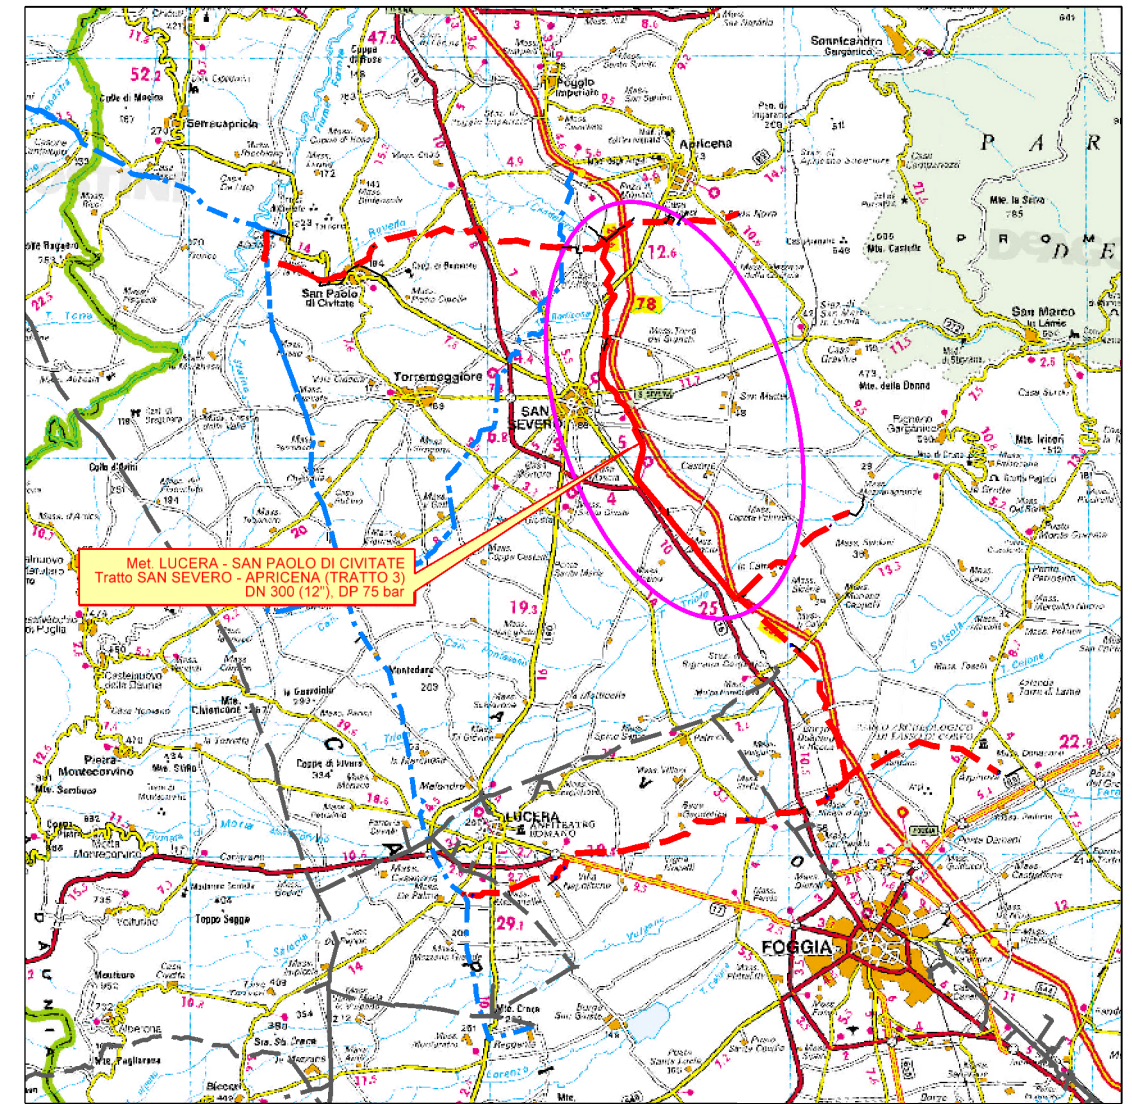

COROGRAFIA 1:350.000

*A. Patrizia D'Onghia*

Dott.ssa A. PATRIZIA D'ONGHIA  
ARCHEOLOGA SPECIALIZZATA  
Via Poia, 109 - C.so. 348, 8002451  
74016 MASSAFRA (TA)  
Cod. Fisc. ONG NNZ 73696 F027M  
Part. IVA 02615900731

Dott.ssa CARMELA D'AURIA  
Archeologa specializzata  
Via San Sebastiano, 17  
74017 MOTTOLA (TA)  
P.IVA 02612950739  
C.F. DRA CML 77C63 E038V

*Carmela D'Auria*





Il presente disegno è di proprietà aziendale - La Società 'tutelera' i propri diritti a termine di legge.

Il presente disegno è di proprietà aziendale - La Società 'tutelera' i propri diritti a termine di legge.

Progressiva chilometrica	N.						
Comuni	COMUNE						
Province	PROVINCIA						
Impianti	TIPO - N. - PROG.     TIPO - N. - PROG. in progetto su altro met. I     TIPO - N. - ESISTENTE						
Attraversamenti	TIPOLOGIA ATTRAVERSATA (SS n. ##, corso d'acqua, ferrovia, ecc.)						
Strade - Piste - Piazzole	ACCESSO IMPIANTI	ADEGUAMENTI STRADE	STRADE PROVVISORIE	DEPOSITI TEMPORANEI	Dn	N. PIAZ.	Pn


	0	09/04/2021	EMISSIONE PER ENTI	P. D'ONGHIA	F. VITALI	A. SPADACINI	
REV.	DATA	DESCRIZIONE		ELABORATO	VERIFICATO	APPROVATO	
		PROGETTISTA		COMMESSA	UNITA'		
		Società Gasdotti Italia S.p.A.  Rif. FTM: 110009-3D-DT-D-5221		5721	003		
		METANODOTTO LUCERA - SAN PAOLO DI CIVITATE				DISEGNO	PG-D-1021.
		Tratto SAN SEVERO - APRICENA (TRATTO 3)				REVISIONE	0
		DN 300 (12"), DP 75 bar				FG.	1 DI 7
		CARTA DELLA VISIBILITA'				SCALA	1:10.000

METANODOTTO LUCERA - SAN PAOLO DI CIVITATE  
 Tratto SAN SEVERO - APRICENA (TRATTO 3)  
 DN 300 (12"), DP 75 bar

0	09/04/2021	EMISSIONE PER ENTI	P. D'ONGHIA	F.VITALI	A. SPADACINI
REV.	DATA	DESCRIZIONE	ELABORATO	VERIFICATO	APPROVATO
PROGETTISTA			Dis. 003-PG-D-1021		
 			Comm. 5721		
Rif.TFM: 110009-3D-DT-D-5221			Scala 1:10.000		

Foglio  
**2**  
 di 7  
 Scala  
 1:10.000

CARTA DELLA VISIBILITA'

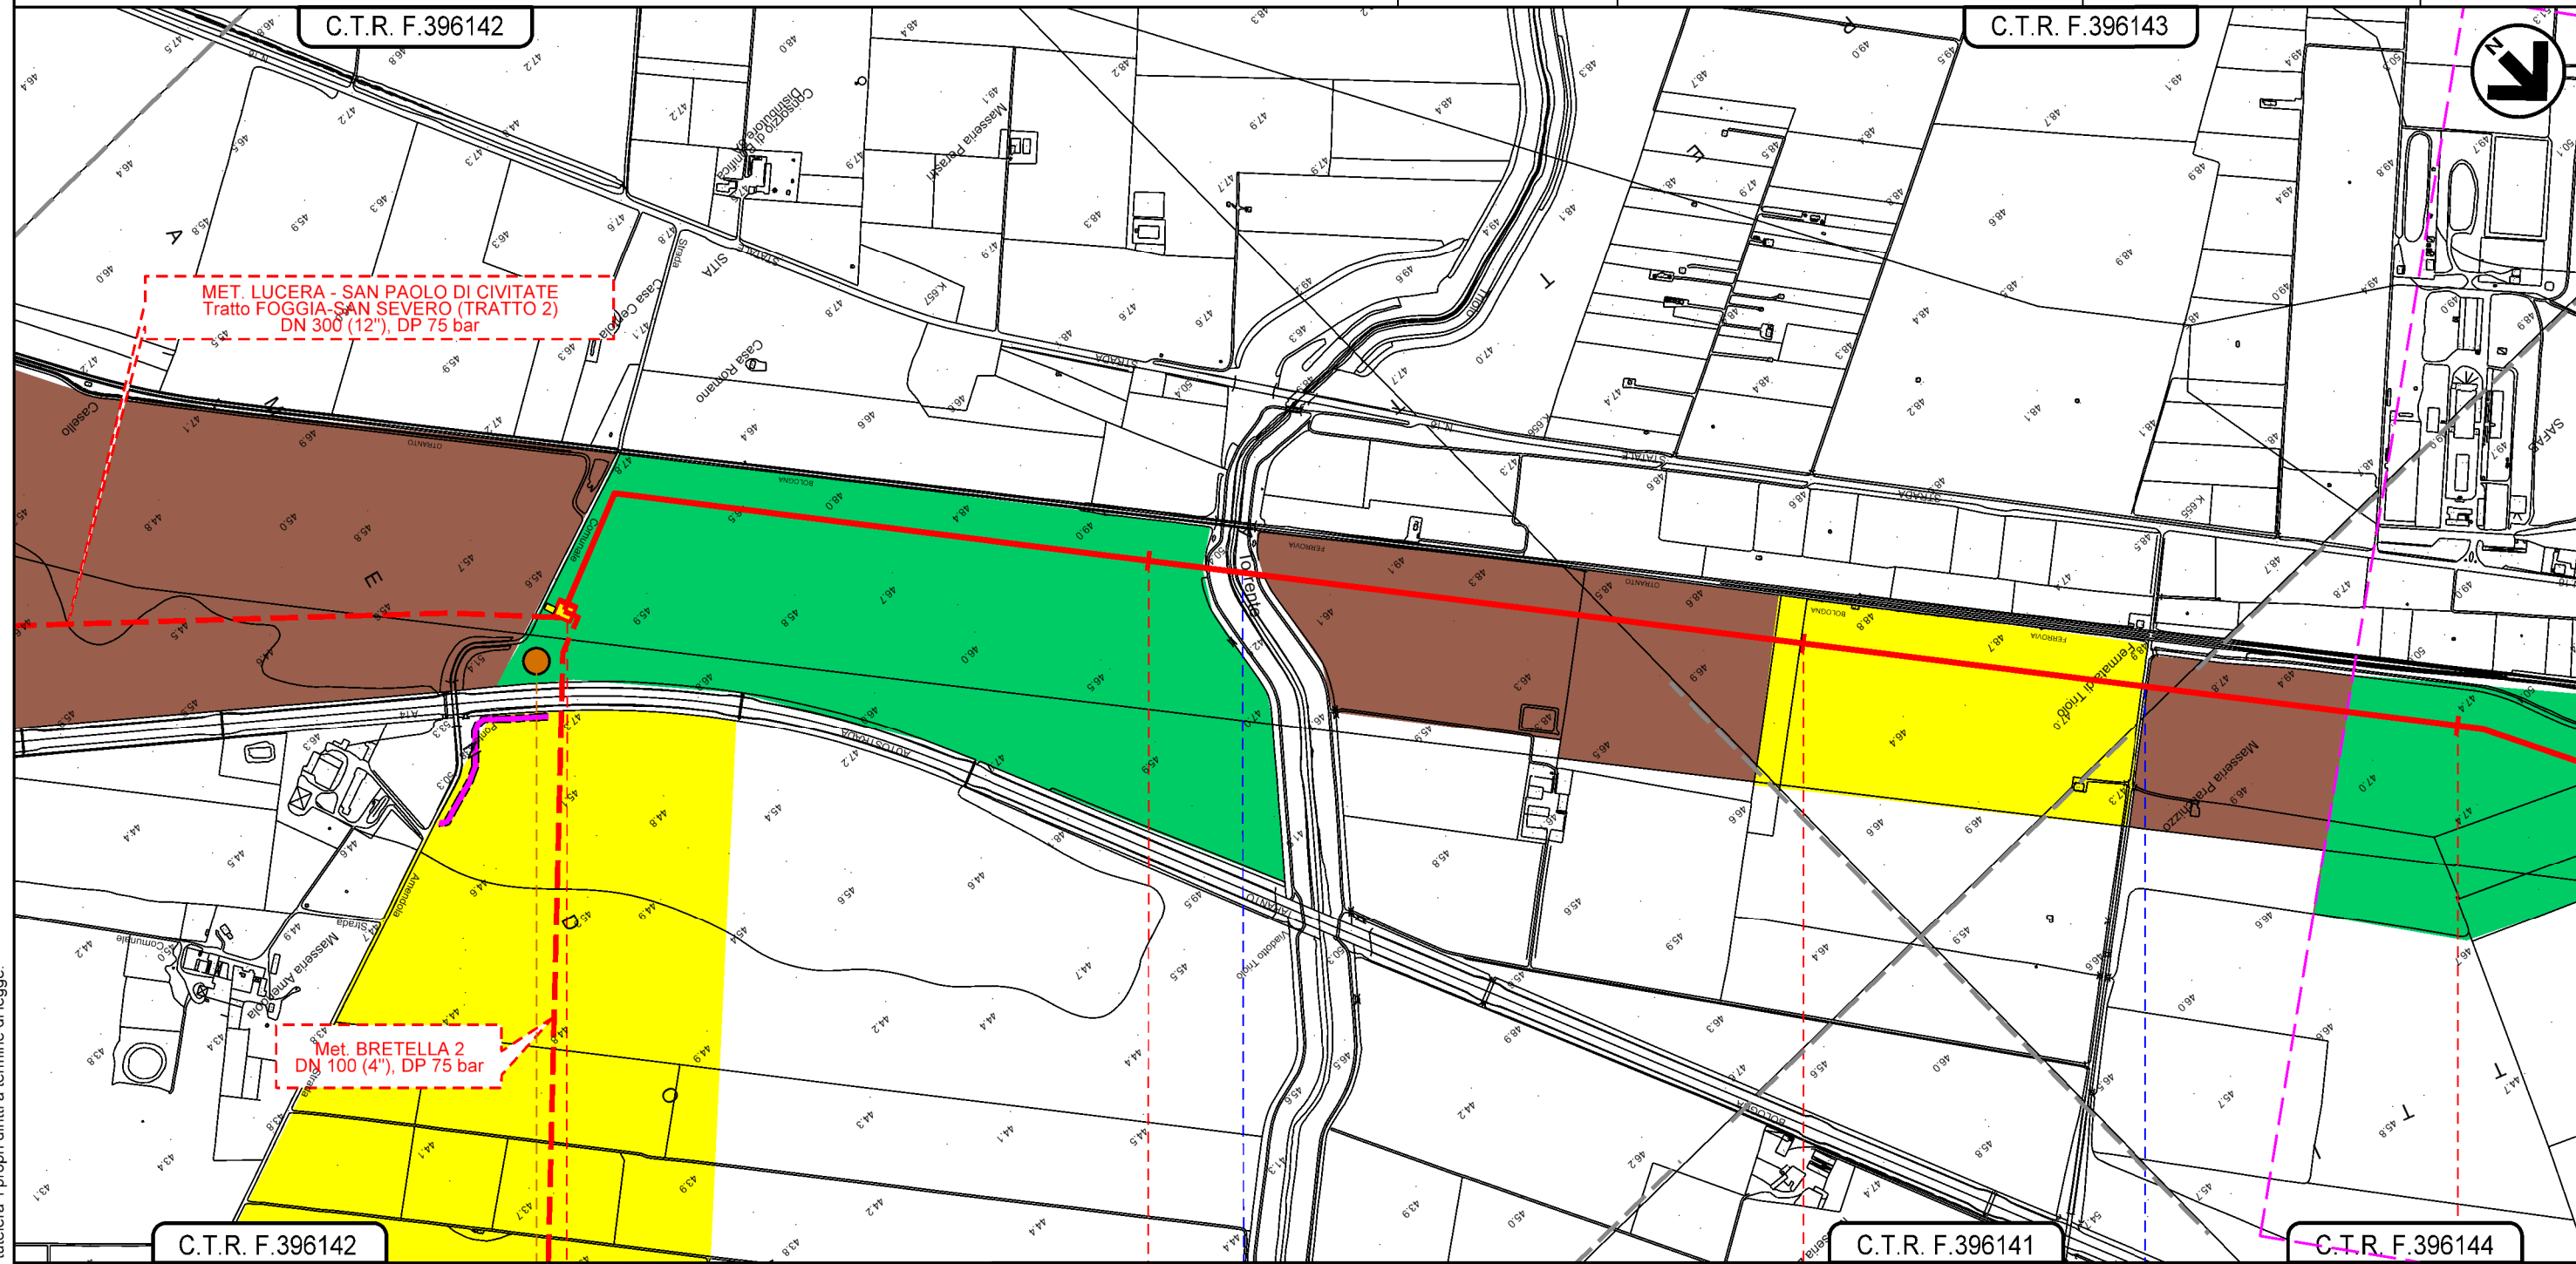

C.T.R. F.396142      0+000      1      2      C.T.R. F.396141      C.T.R. F.396144

SAN SEVERO  
 FOGGIA

in prog. su met.  
 PIDI N.8 Lucera-S.Paolo C. (TR. 2)



Torrente Triolo

Strada senza nome

P4

Il presente disegno e' di proprieta' aziendale - La Societa' tutelera' i propri diritti a termine di legge.

**METANODOTTO LUCERA - SAN PAOLO DI CIVITATE**  
**Tratto SAN SEVERO - APRICENA (TRATTO 3)**  
**DN 300 (12"), DP 75 bar**

0	09/04/2021	EMISSIONE PER ENTI	P. D'ONGHIA	F.VITALI	A. SPADACINI
REV.	DATA	DESCRIZIONE	ELABORATO	VERIFICATO	APPROVATO
PROGETTISTA			Dis. 003-PG-D-1021		
 			Comm. 5721		
Rif.TFM: 110009-3D-DT-D-5221			Scala 1:10.000		

Foglio  
**3**  
 di 7  
 Scala  
 1:10.000

**CARTA DELLA VISIBILITA'**



**SAN SEVERO**  
**FOGGIA**



- Strada Comunale Zanotti
- Strada senza nome
- Rampa di accesso S.S.16
- Strada senza nome
- S.P.27 su rettillo stradale (Regio Tratturello Ratino Casone)
- Rampa di accesso S.S.16
- Strada comunale Vignali
- Strada senza nome
- Strada Santa Maria

**D2**


Il presente disegno e' di proprieta' aziendale - La Societa' tutelera' i propri diritti a termine di legge.

METANODOTTO LUCERA - SAN PAOLO DI CIVITATE  
 Tratto SAN SEVERO - APRICENA (TRATTO 3)  
 DN 300 (12"), DP 75 bar

CARTA DELLA VISIBILITA'

0	09/04/2021	EMISSIONE PER ENTI	P. D'ONGHIA	F.VITALI	A. SPADACINI
REV.	DATA	DESCRIZIONE	ELABORATO	VERIFICATO	APPROVATO
PROGETTISTA			Dis. 003-PG-D-1021		
					
Rif.TFM: 110009-3D-DT-D-5221			Comm. 5721		

Foglio  
**4**  
 di 7  
 Scala  
 1:10.000

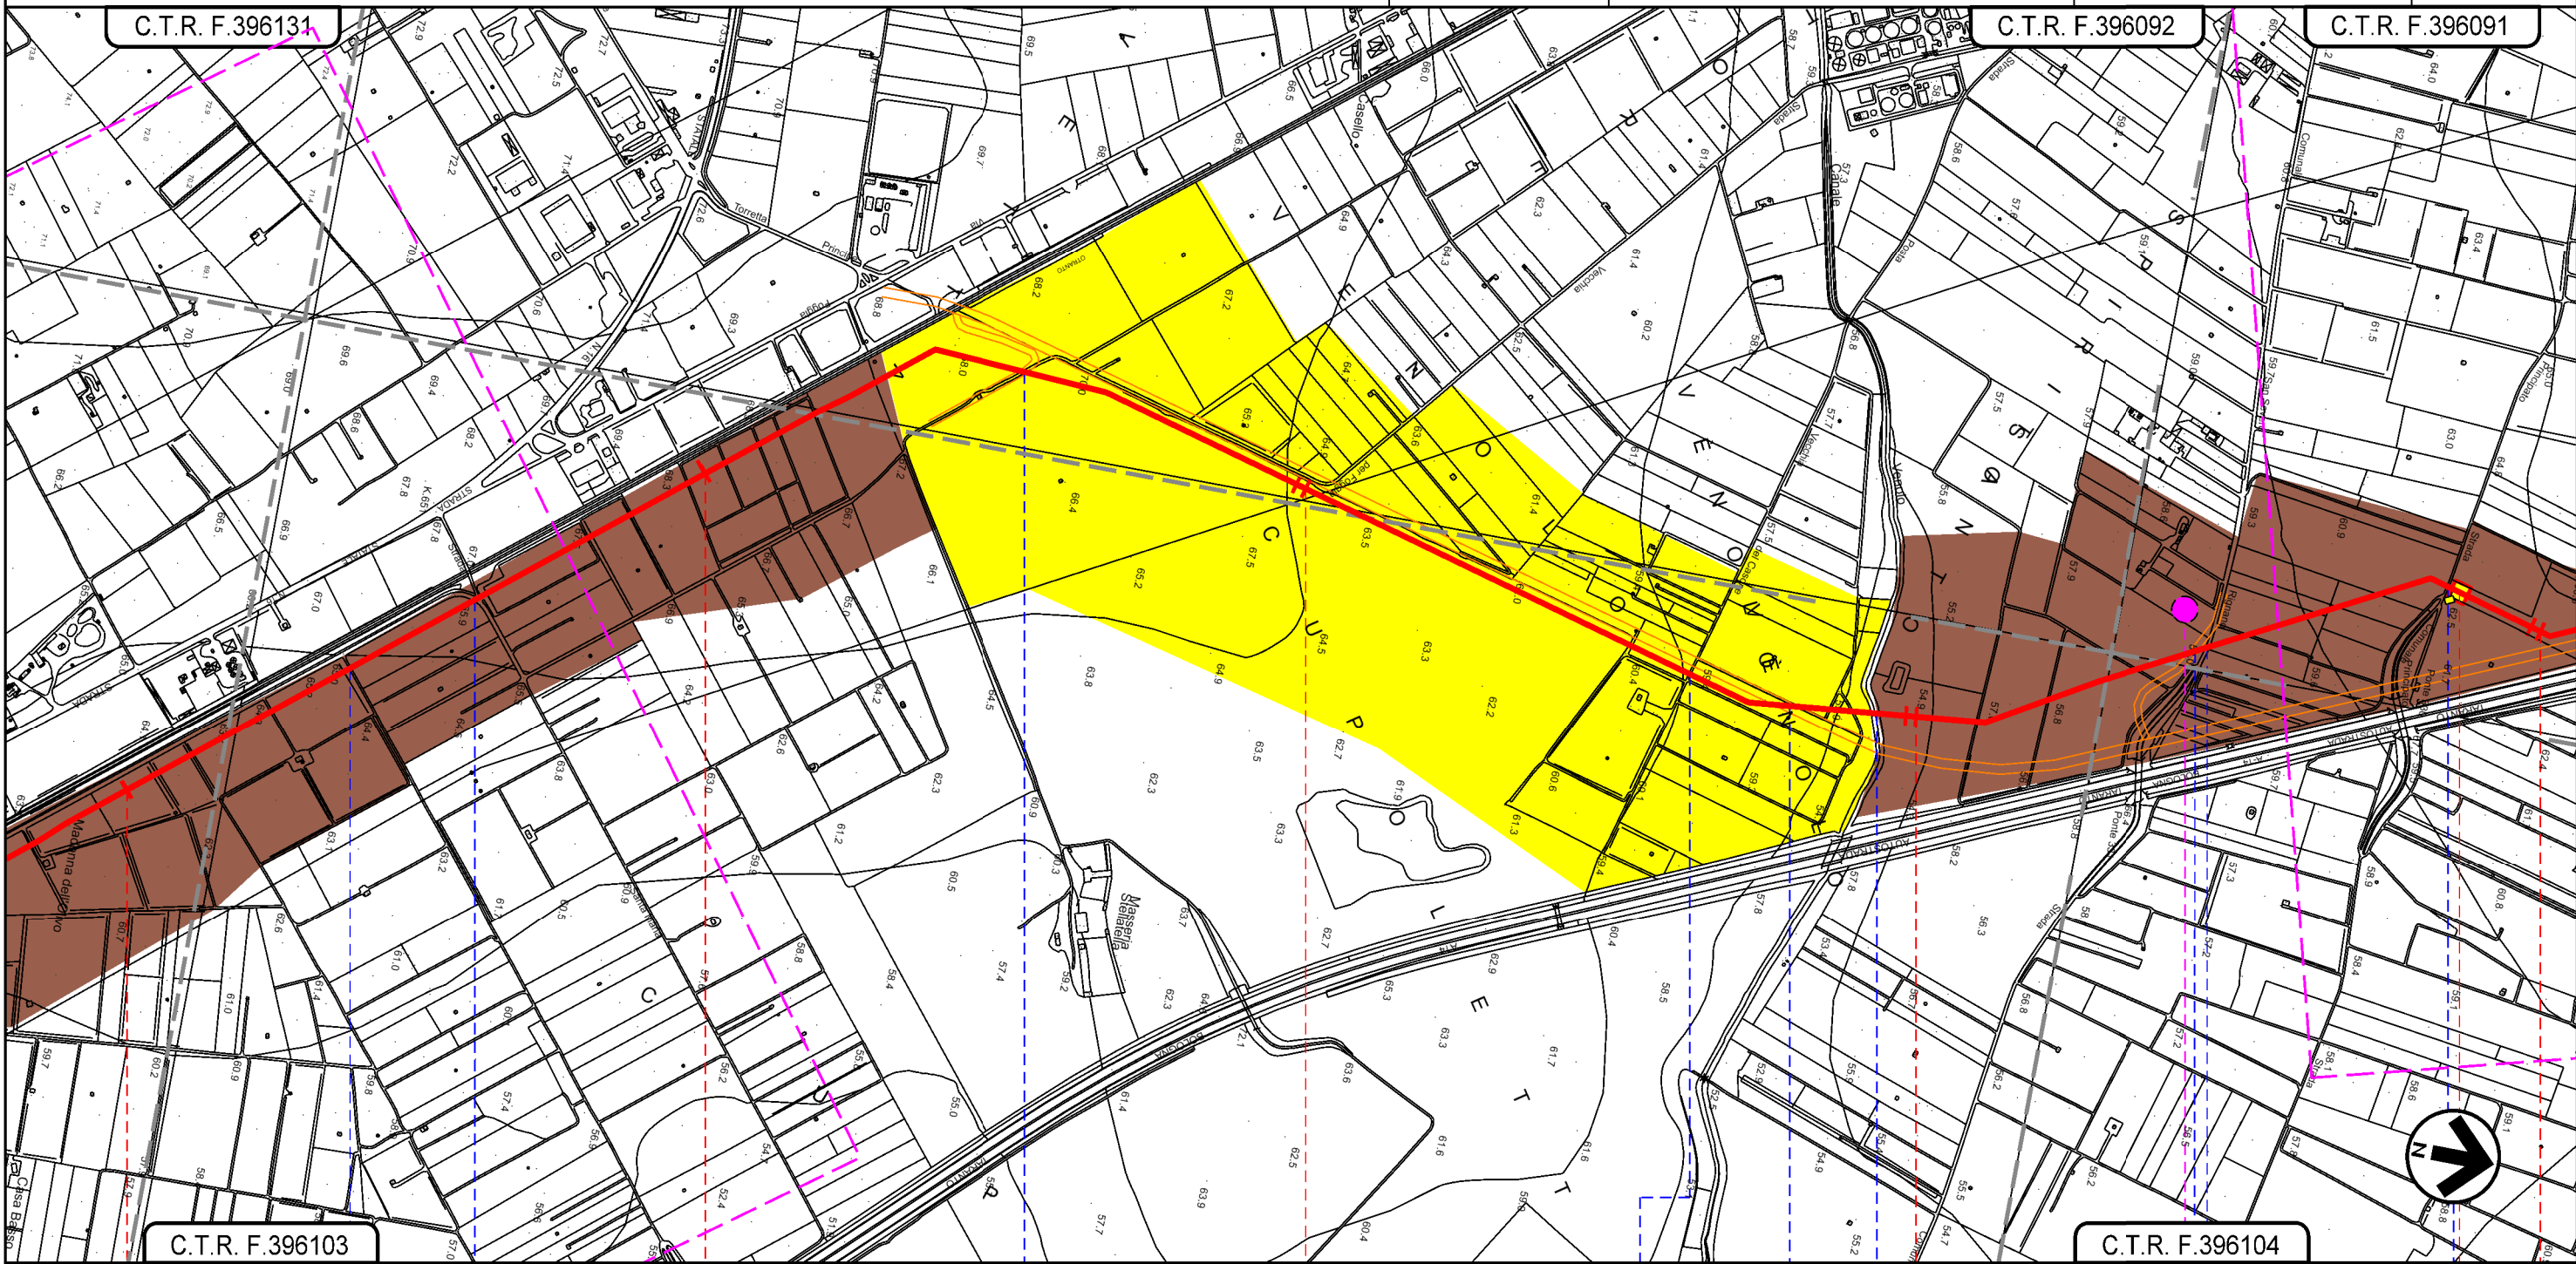

C.T.R. F.396131

C.T.R. F.396092

C.T.R. F.396091

C.T.R. F.396103

C.T.R. F.396104

SAN SEVERO  
 FOGGIA

- Strada senza nome
- Strada Santa Maria
- Viabilità in progetto
- Strada Posta Vecchia del Casone
- Viabilità in progetto
- Canale Venolo
- Viabilità in progetto
- Strada Comunale S Severo Rignano
- Strada Comunale Principato

D3




Il presente disegno e' di proprieta' aziendale - La Societa' tutelera' i propri diritti a termine di legge.

METANODOTTO LUCERA - SAN PAOLO DI CIVITATE  
 Tratto SAN SEVERO - APRICENA (TRATTO 3)  
 DN 300 (12"), DP 75 bar

CARTA DELLA VISIBILITA'

0	09/04/2021	EMISSIONE PER ENTI	P. D'ONGHIA	F.VITALI	A. SPADACINI
REV.	DATA	DESCRIZIONE	ELABORATO	VERIFICATO	APPROVATO
PROGETTISTA			Dis. 003-PG-D-1021		
S.G.I. Società Gaudotti Italia S.p.A.			Comm. 5721		
techfem			Scala 1:10.000		
Rif.TFM: 110009-3D-DT-D-5221					


Foglio  
**5**  
 di 7  
 Scala  
 1:10.000

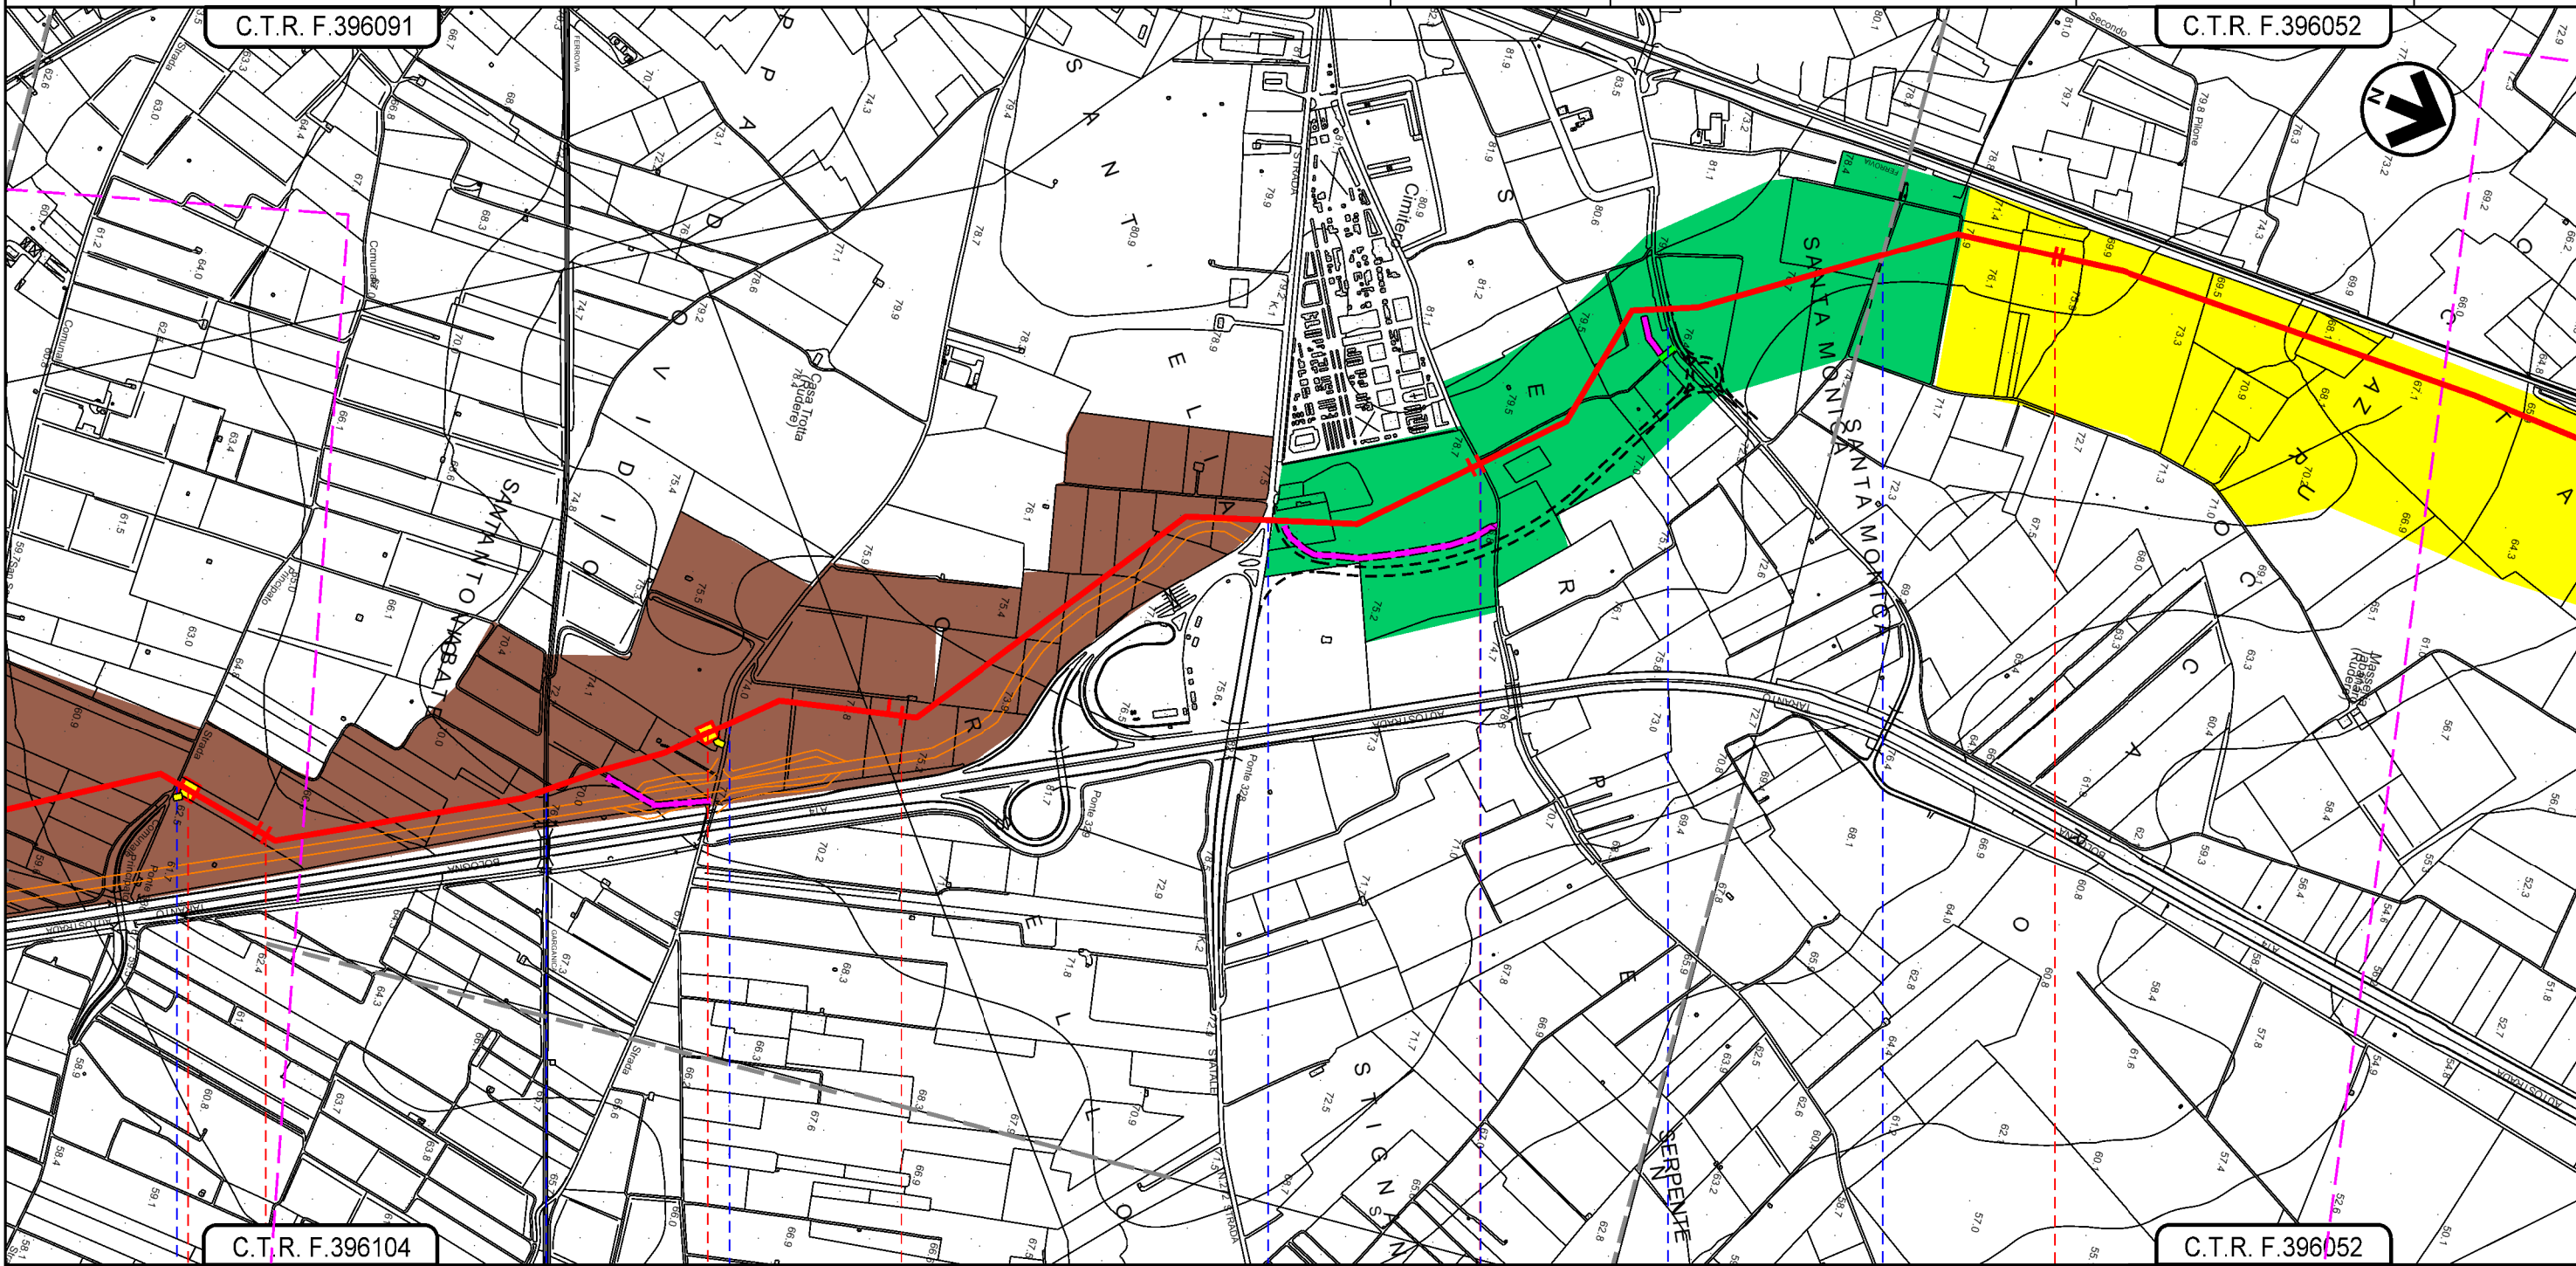

C.T.R. F.396104

C.T.R. F.396052

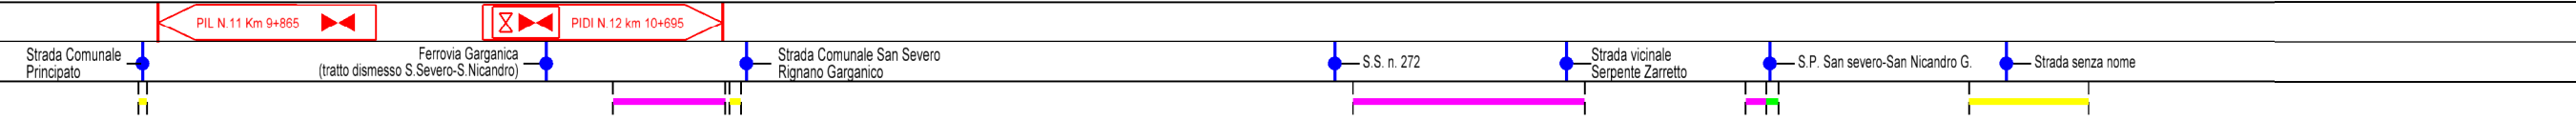

SAN SEVERO  
 FOGGIA




Il presente disegno e' di proprieta' aziendale - La Societa' tutelera' i propri diritti a termine di legge.

METANODOTTO LUCERA - SAN PAOLO DI CIVITATE  
 Tratto SAN SEVERO - APRICENA (TRATTO 3)  
 DN 300 (12"), DP 75 bar





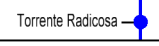
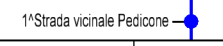

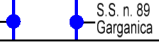

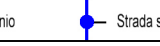
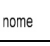
CARTA DELLA VISIBILITA'

0	09/04/2021	EMISSIONE PER ENTI	P. D'ONGHIA	F.VITALI	A. SPADACINI
REV.	DATA	DESCRIZIONE	ELABORATO	VERIFICATO	APPROVATO
PROGETTISTA			Dis. 003-PG-D-1021		
 			Comm. 5721		
Rif.TFM: 110009-3D-DT-D-5221			Scala 1:10.000		

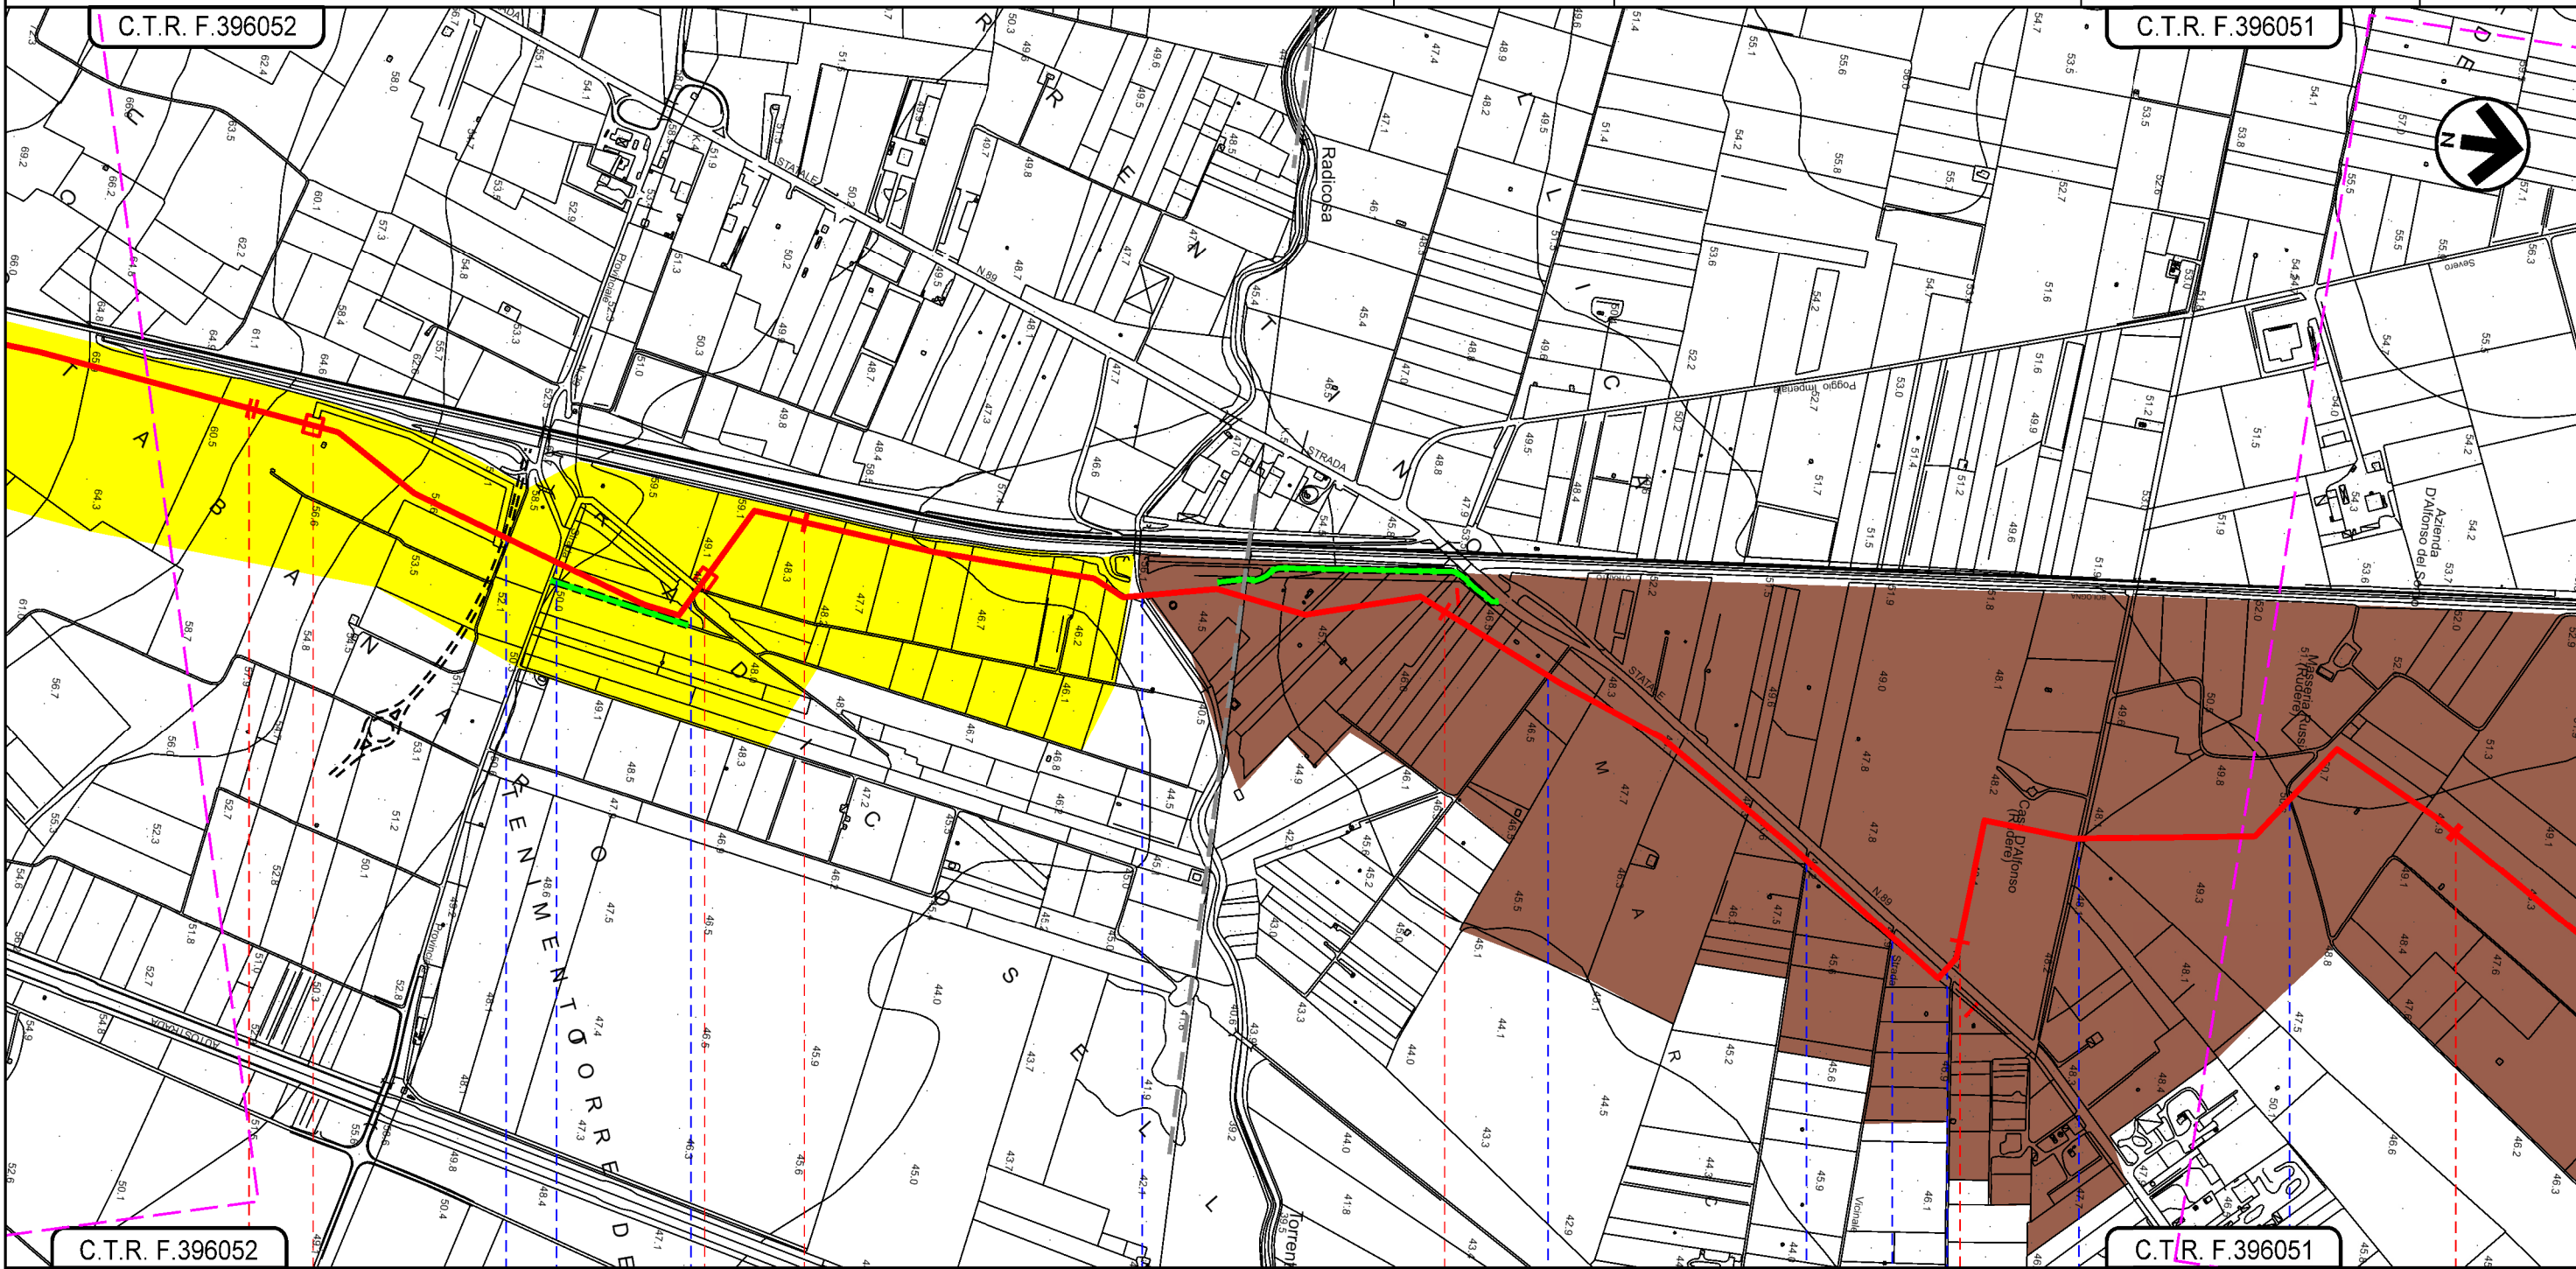Foglio  
**6**  
 di 7  
 Scala  
 1:10.000



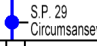

SAN SEVERO  
 FOGGIA

-  PIL N 13 Km 14+100
-  Tangenziale di San Severo (Regio Braccio Nunziatella Stignano)
-  S.P. 29 Circumansaverina Nord
-  Ferrovia del Gargano (tratta S. Severo-Rodi G.)
-  Torrente Radicosa
-  1ª Strada vicinale Pedicone
-  2ª Strada vicinale Pedicone
-  3ª Str. vicinale Pedicone
-  S.S. n. 89 Garganica
-  Strada vicinale S. Antonio
-  Strada senza nome


Il presente disegno e' di proprieta' aziendale - La Societa' tutelera' i propri diritti a termine di legge.

METANODOTTO LUCERA - SAN PAOLO DI CIVITATE  
 Tratto SAN SEVERO - APRICENA (TRATTO 3)  
 DN 300 (12"), DP 75 bar

0	09/04/2021	EMISSIONE PER ENTI	P. D'ONGHIA	F.VITALI	A. SPADACINI
REV.	DATA	DESCRIZIONE	ELABORATO	VERIFICATO	APPROVATO
PROGETTISTA			Dis. 003-PG-D-1021		
 			Comm. 5721		
Rif.TFM: 110009-3D-DT-D-5221			Scala 1:10.000		

Foglio  
**7**  
 di 7  
 Foglio  
 di 7  
 Scala  
 1:10.000

CARTA DELLA VISIBILITA'

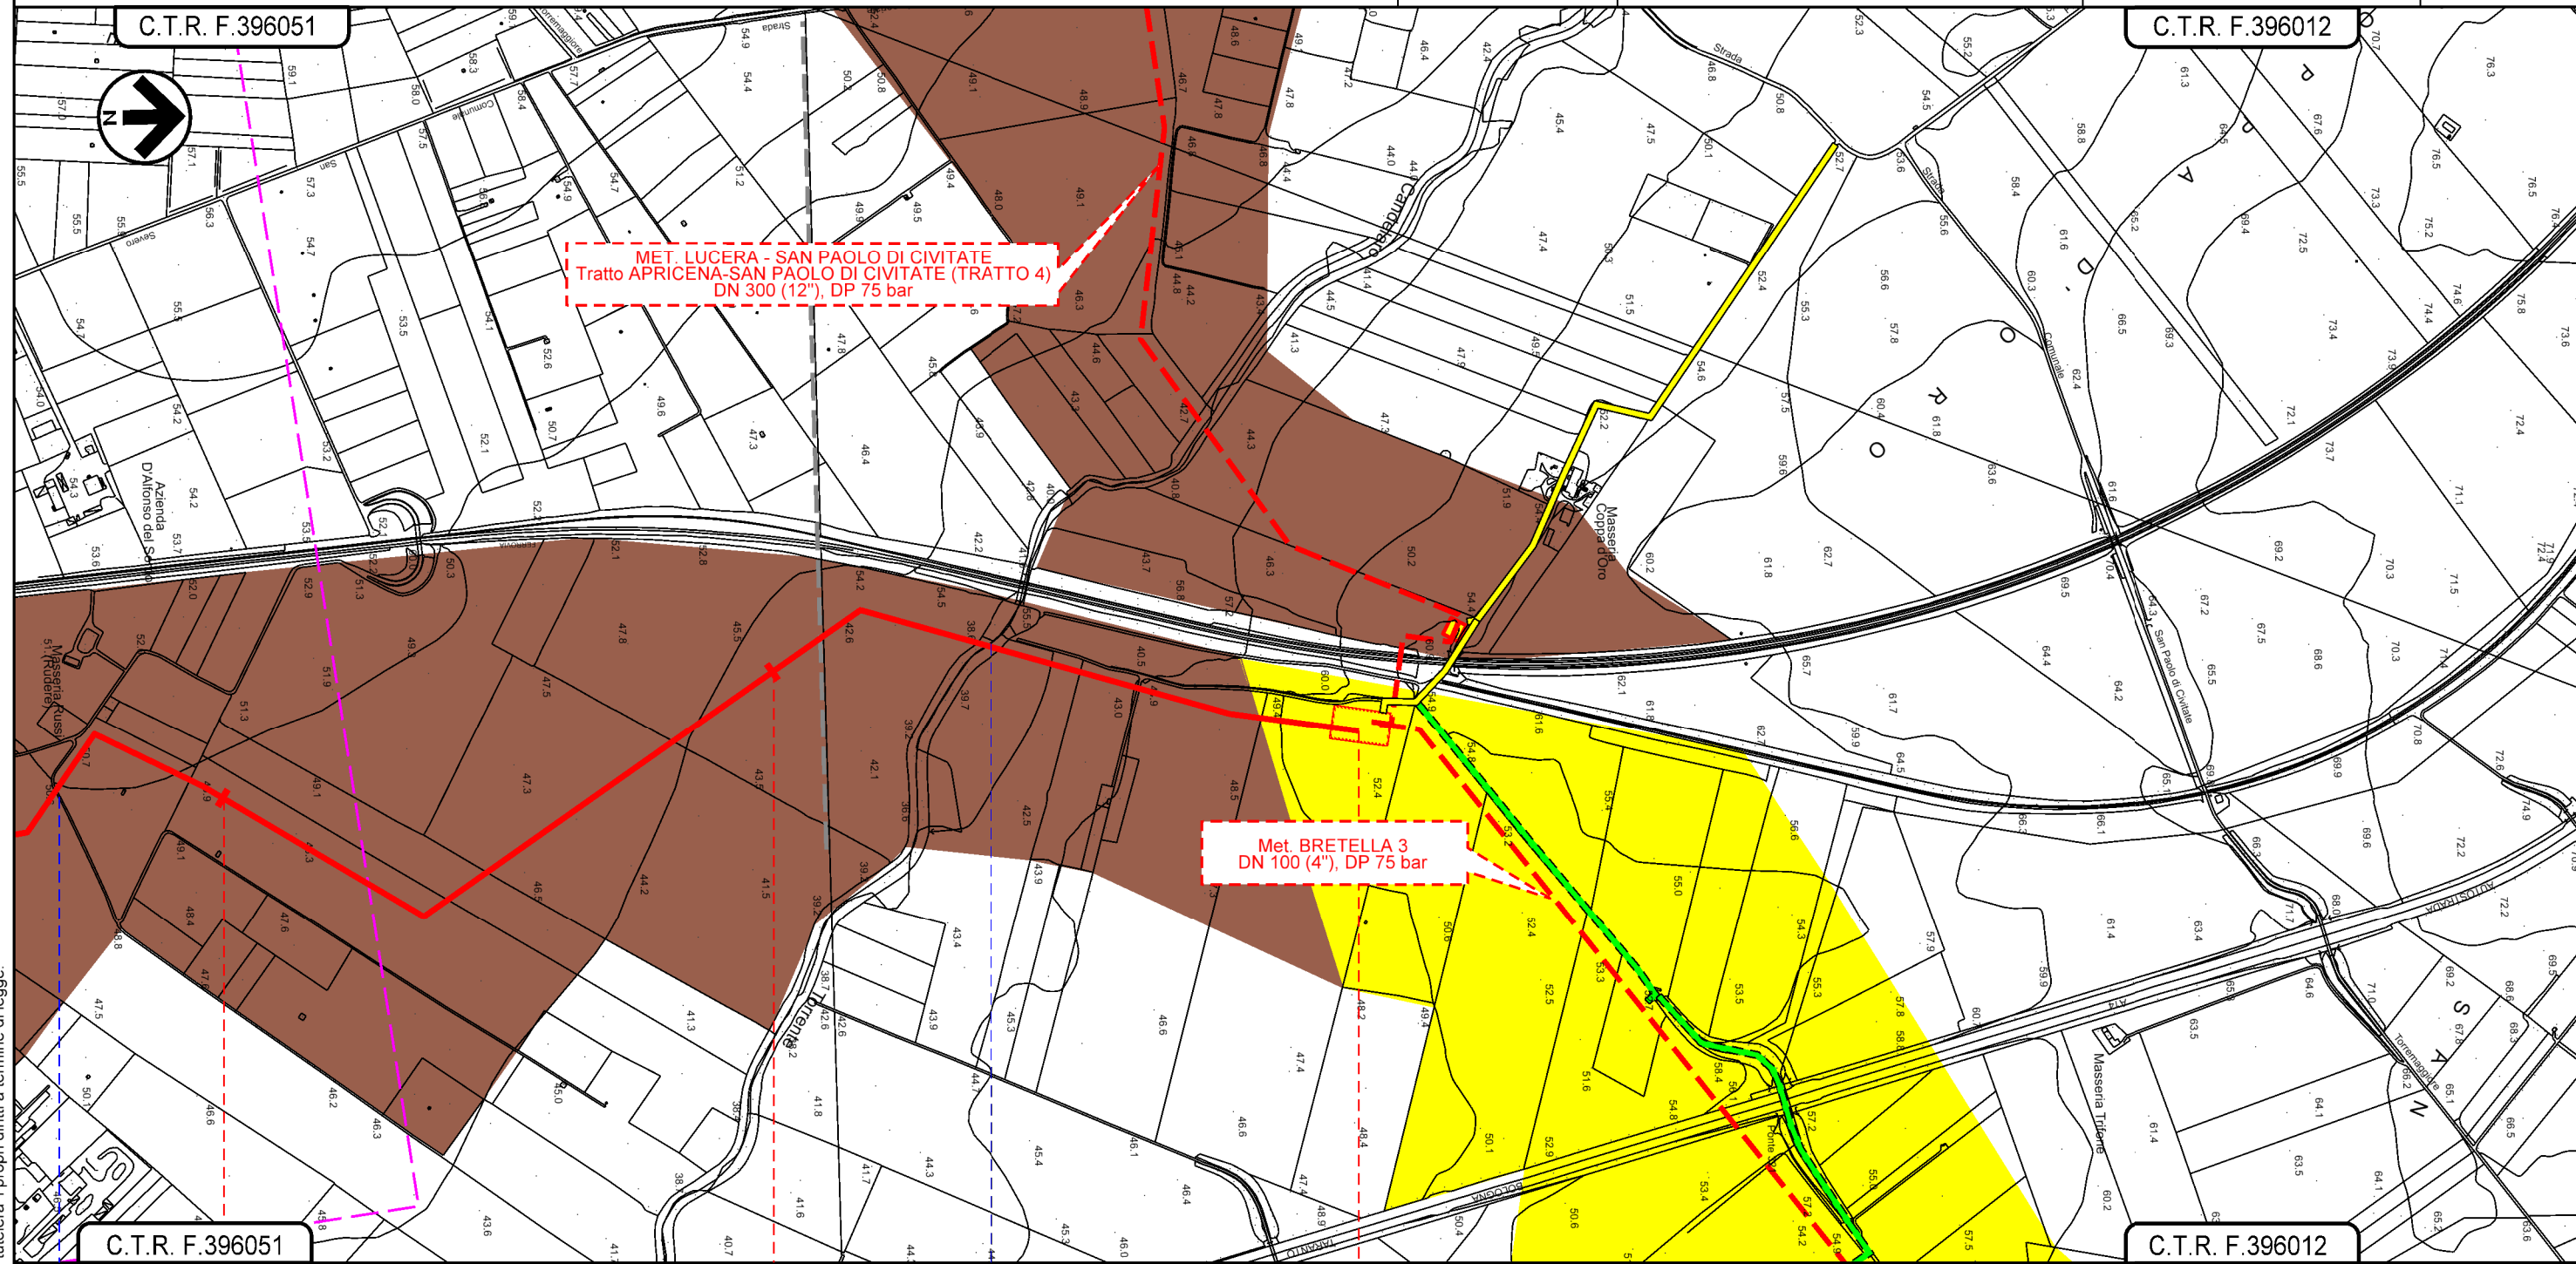

MET. LUCERA - SAN PAOLO DI CIVITATE  
 Tratto APRICENA-SAN PAOLO DI CIVITATE (TRATTO 4)  
 DN 300 (12"), DP 75 bar

Met. BRETELLA 3  
 DN 100 (4"), DP 75 bar

C.T.R. F.396051      18      19      19+944      C.T.R. F.396012

SAN SEVERO      FOGGIA      APRICENA



Strada senza nome      Torrente Candelaro

Il presente disegno e' di proprieta' aziendale - La Societa' tutelera' i propri diritti a termine di legge.