

LEGENDA

SIMBOLOGIA CARTOGRAFICA


- Metanodotto in progetto
- Altro metanodotto in progetto
- Metanodotti SGI esistenti
- Altri Metanodotti esistenti
- Aree impianti stacco-terminale in progetto
- Aree impianti stacco-terminale SGI esistenti
- Limite sovrapposizione fogli
- T.O.C.
- Impianti di linea in progetto
- Strade di accesso provvisorio
- Strada di accesso all'impianto
- Adeguamento strade esistenti
- Piazzola di stoccaggio tubazioni
- Depositi temporanei

SIMBOLOGIA MECCANICA

- Punto di intercettazione di linea (P.I.L.)
- Punto di intercettazione di derivazione importante (P.I.D.I.)
- Stazione predisposta per lancio e ricevimento PIG
- Impianto di riduzione/regolazione della pressione

SIMBOLOGIA TEMATICA

- Complesso a prevalente componente sabbioso-ghiaioso e/o conglomeratica, depositi a granulometria variabile e in assetto caotico
- Complesso a prevalente componente sabbioso-siltoso e/o arenitica
- Complesso a prevalente componente pelitica
- Complesso a prevalente componente argillosa
- Complesso a componente calcarea
- Pozzi
- Sorgenti

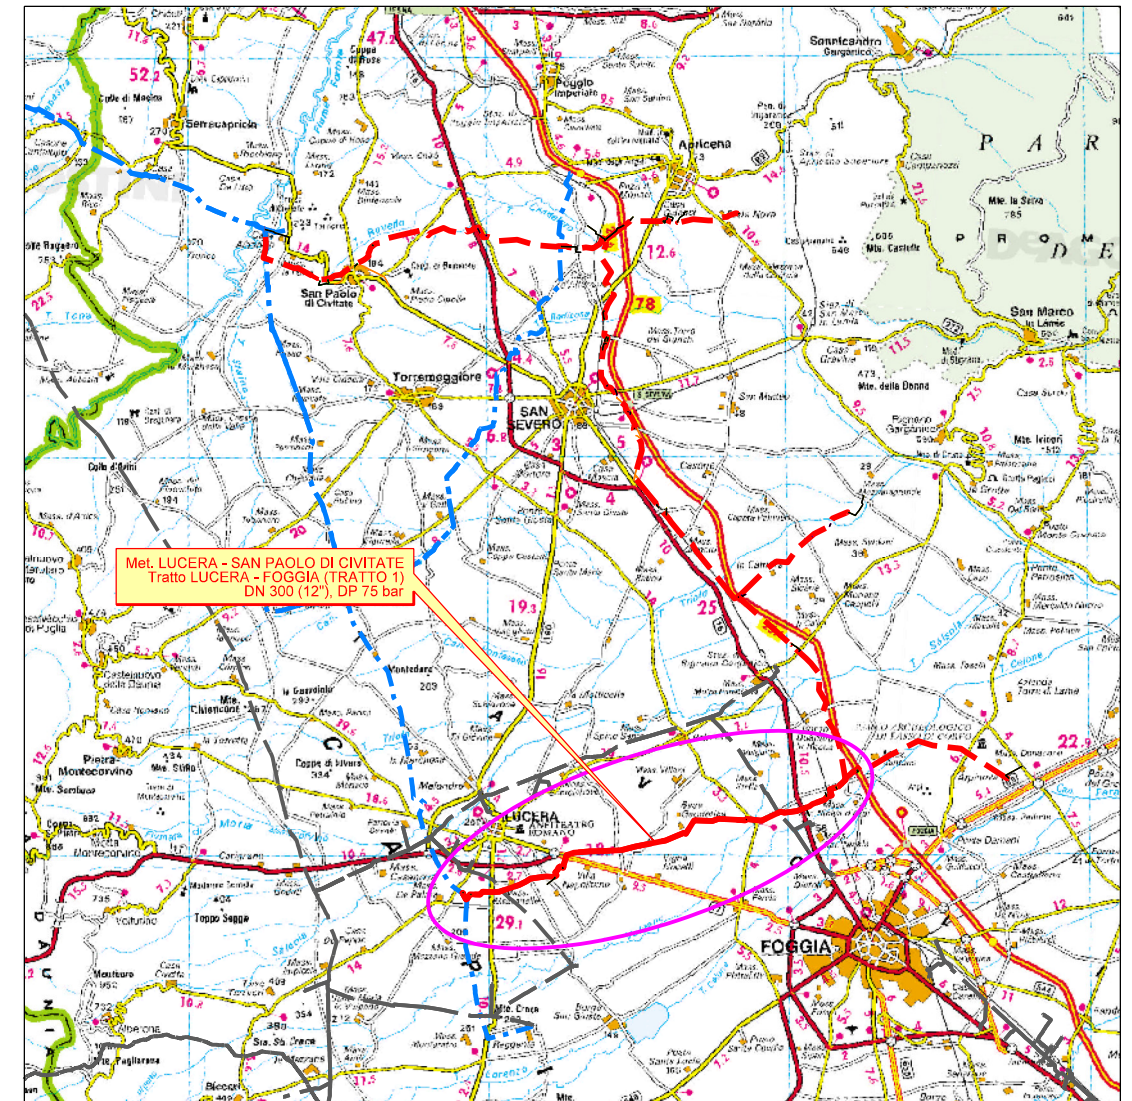

COROGRAFIA 1:350.000





Il presente disegno e' di proprieta' aziendale - La Societa' tutelera' i propri diritti a termine di legge.

Il presente disegno e' di proprieta' aziendale - La Societa' tutelera' i propri diritti a termine di legge.


Progressiva chilometrica	N.				
Comuni	COMUNE				
Province	PROVINCIA				
Impianti	TIPO - N. - PROG. TIPO - N. - PROG. in progetto su altro met. TIPO - N. - ESISTENTE				
Attraversamenti	TIPOLOGIA ATTRAVERSATA (SS n. ##, corso d'acqua, ferrovia, ecc.)				
Strade - Piste - Piazzole	ACCESSO IMPIANTI ADEGUAMENTI STRADE STRADE PROVVISORIE DEPOSITI TEMPORANEI Dn N. PIAZ. Pn				

0	15/03/2021	EMISSIONE PER ENTI			G. CANNA	G. VECCHIO	A.SPADACINI
REV.	DATA	DESCRIZIONE			ELABORATO	VERIFICATO	APPROVATO
		SGI Società Gasdotti Italia S.P.A.		techfem			
		PROGETTISTA			COMMESSA		UNITA'
		Rif.TFM: 110009-1D-DT-D-5223			5721		001
METANODOTTO LUCERA - SAN PAOLO DI CIVITATE Tratto LUCERA - FOGGIA (TRATTO 1) DN 300 (12"), DP 75 bar					DISEGNO PG-D-1023		
					REVISIONE Q		
CARTOGRAFIA IDROGEOLOGICA (CON POZZI E SORGENTI)							
					FG. 1 DI 7		
					SCALA 1:10.000		

METANODOTTO LUCERA - SAN PAOLO DI CIVITATE
 Tratto LUCERA - FOGGIA (TRATTO 1)
 DN 300 (12"), DP 75 bar

0	15/03/2021	EMISSIONE PER ENTI	G.CANNA	G.VECCHIO	A.SPADACINI	Foglio 2 di 7
REV.	DATA	DESCRIZIONE	ELABORATO	VERIFICATO	APPROVATO	
PROGETTISTA			Dis.		PG-D-1023	Scala 1:10.000
 			Comm.		5721	

CARTOGRAFIA IDROGEOLOGICA (CON POZZI E SORGENTI)

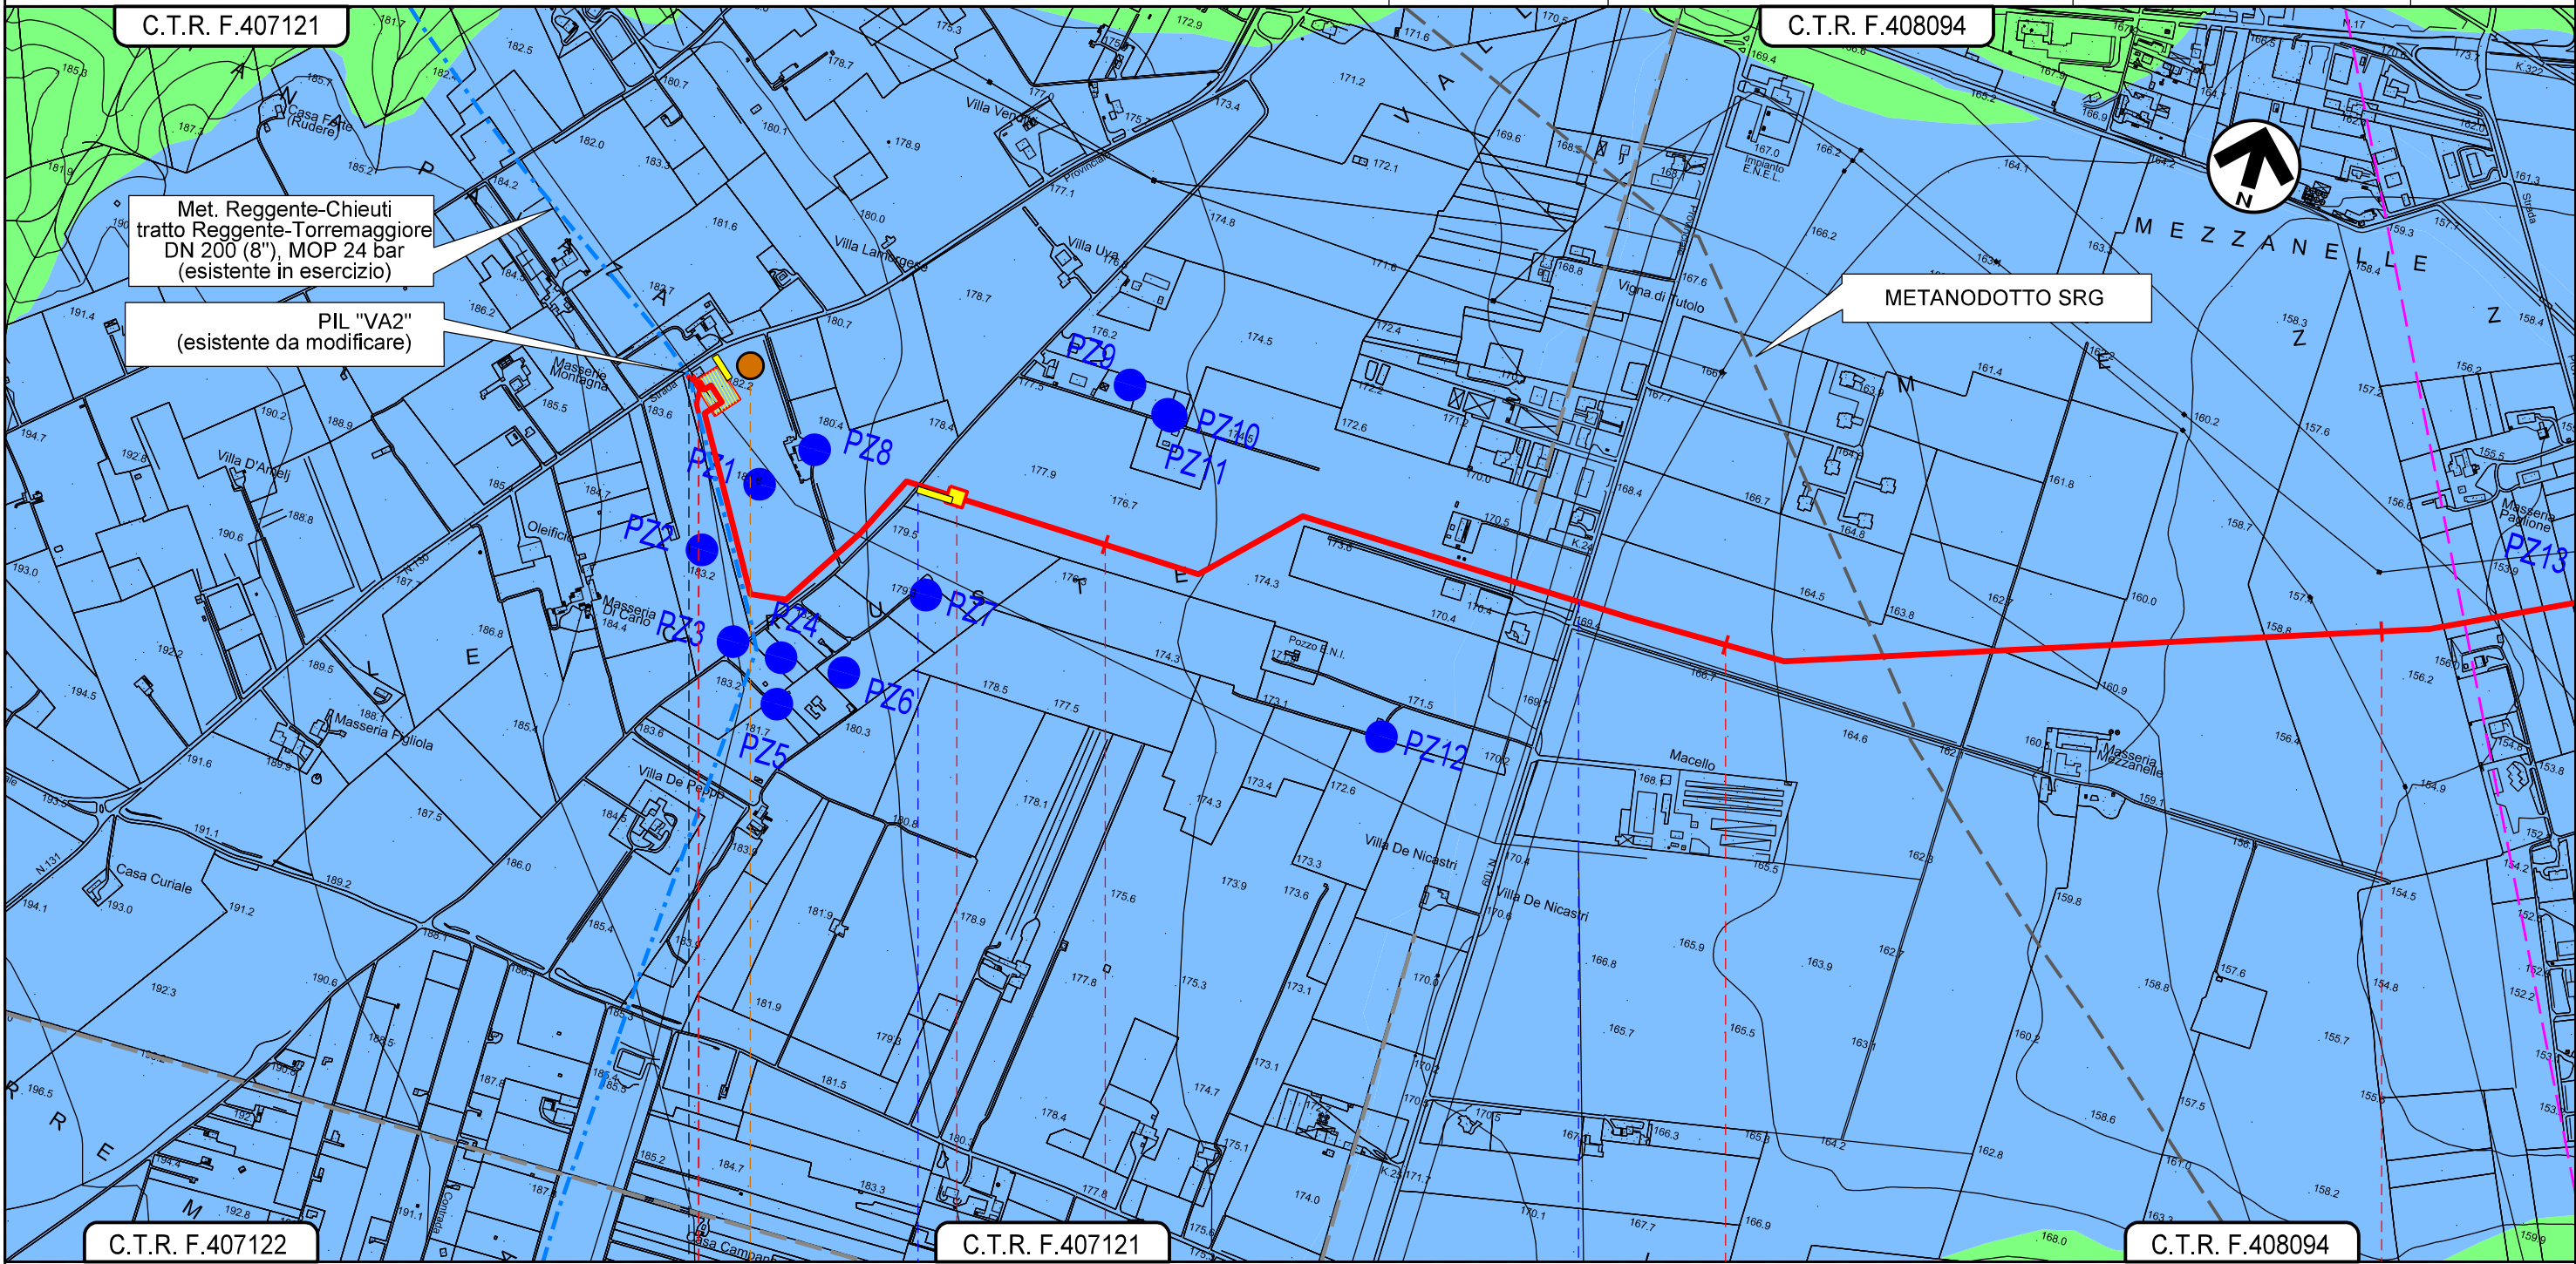

C.T.R. F.407122

C.T.R. F.407121

C.T.R. F.408094


0+000

1

2

3

LUCERA
FOGGIA

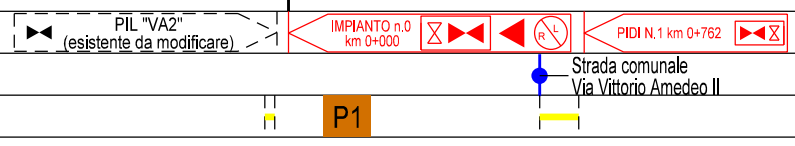


Il presente disegno e' di proprieta' aziendale - La Societa' tutelera' i propri diritti a termine di legge.

METANODOTTO LUCERA - SAN PAOLO DI CIVITATE
 Tratto LUCERA - FOGGIA (TRATTO 1)
 DN 300 (12"), DP 75 bar

0	15/03/2021	EMISSIONE PER ENTI	G.CANNA	G.VECCHIO	A.SPADACINI
REV.	DATA	DESCRIZIONE	ELABORATO	VERIFICATO	APPROVATO
PROGETTISTA			Dis.	PG-D-1023	
S.G.I. Società Gasdotti Italia S.p.A.			Comm.	5721	
techfem			Rif.TFM: 110009-1D-DT-D-5223		

Foglio
3
 di 7
 Scala
 1:10.000

CARTOGRAFIA IDROGEOLOGICA (CON POZZI E SORGENTI)

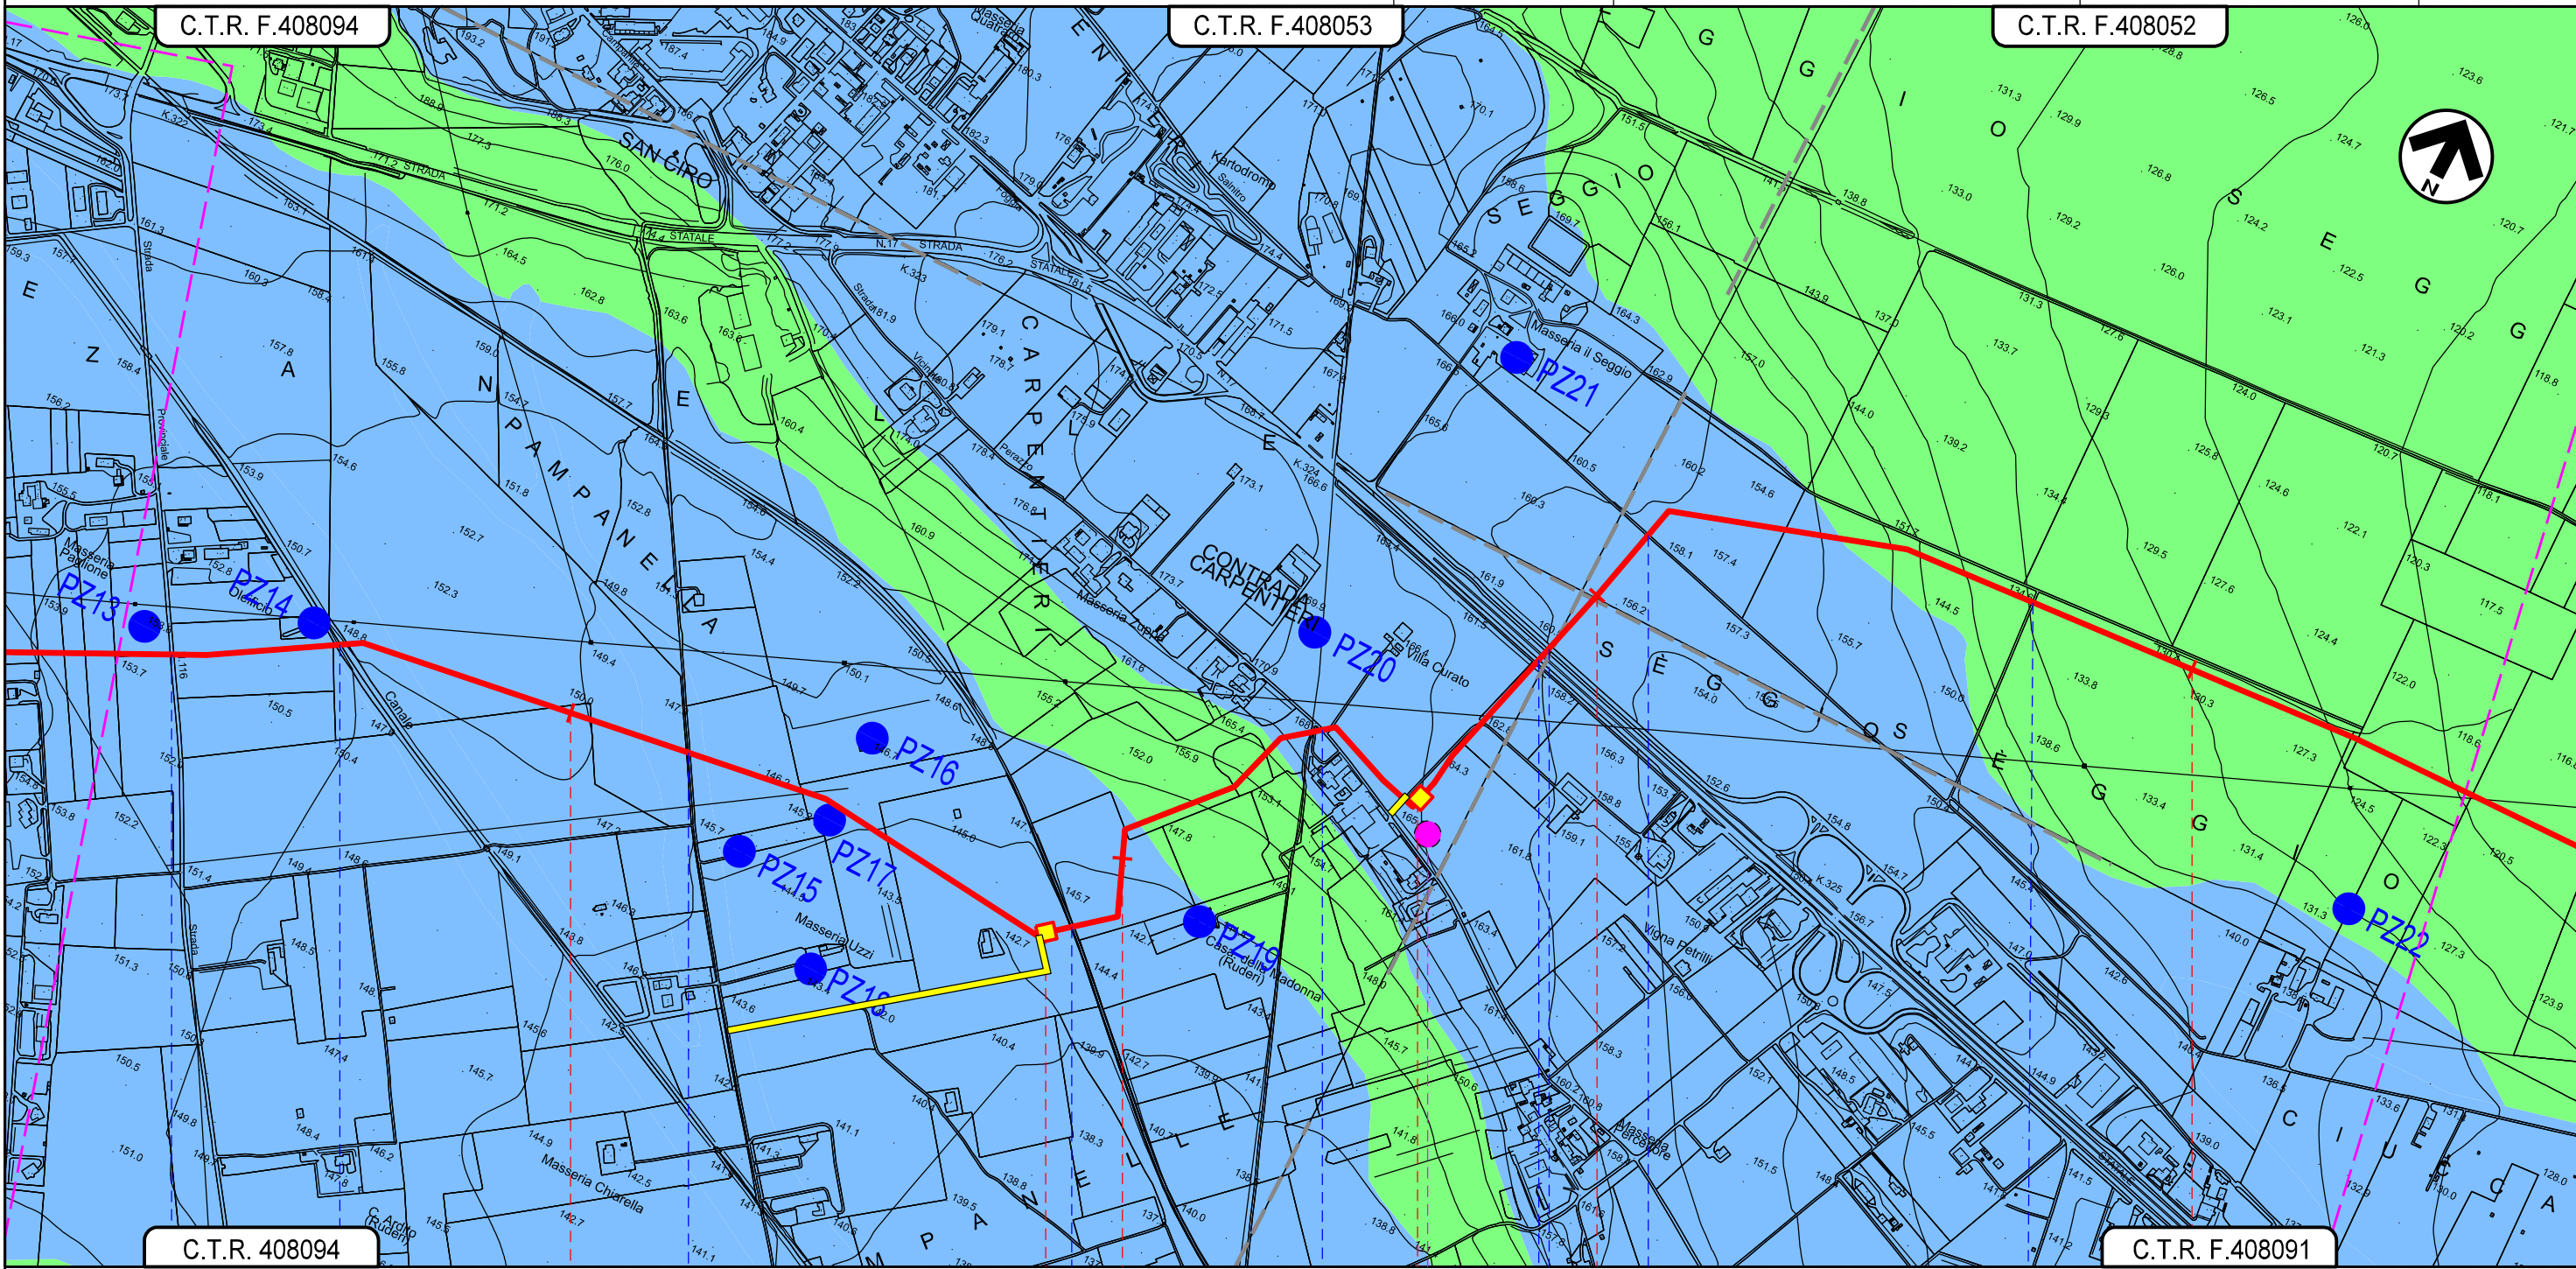

C.T.R. 408094

C.T.R. F.408091

4 5 6 7



LUCERA
 FOGGIA

- S.P. n. 116
- Canale affluente nel T. Vulgano
- Strada vicinale Pontalvanito Santa
- PIDI N.2 km 4+800
- Strada vicinale Perazzo
- PIDI N.3 km 5+586
- S.S. n. 17
- Strada com. Salnitro
- Strada sterrata senza nome

D1


Il presente disegno e' di proprieta' aziendale - La Societa' tutelera' i propri diritti a termine di legge.

METANODOTTO LUCERA - SAN PAOLO DI CIVITATE
 Tratto LUCERA - FOGGIA (TRATTO 1)
 DN 300 (12"), DP 75 bar

0	15/03/2021	EMISSIONE PER ENTI	G.CANNA	G.VECCHIO	A.SPADACINI
REV.	DATA	DESCRIZIONE	ELABORATO	VERIFICATO	APPROVATO
PROGETTISTA			Dis. PG-D-1023		
 			Comm. 5721		
Rif.TFM: 110009-1D-DT-D-5223			Scala 1:10.000		

Foglio
4
 di 7
 Scala
 1:10.000

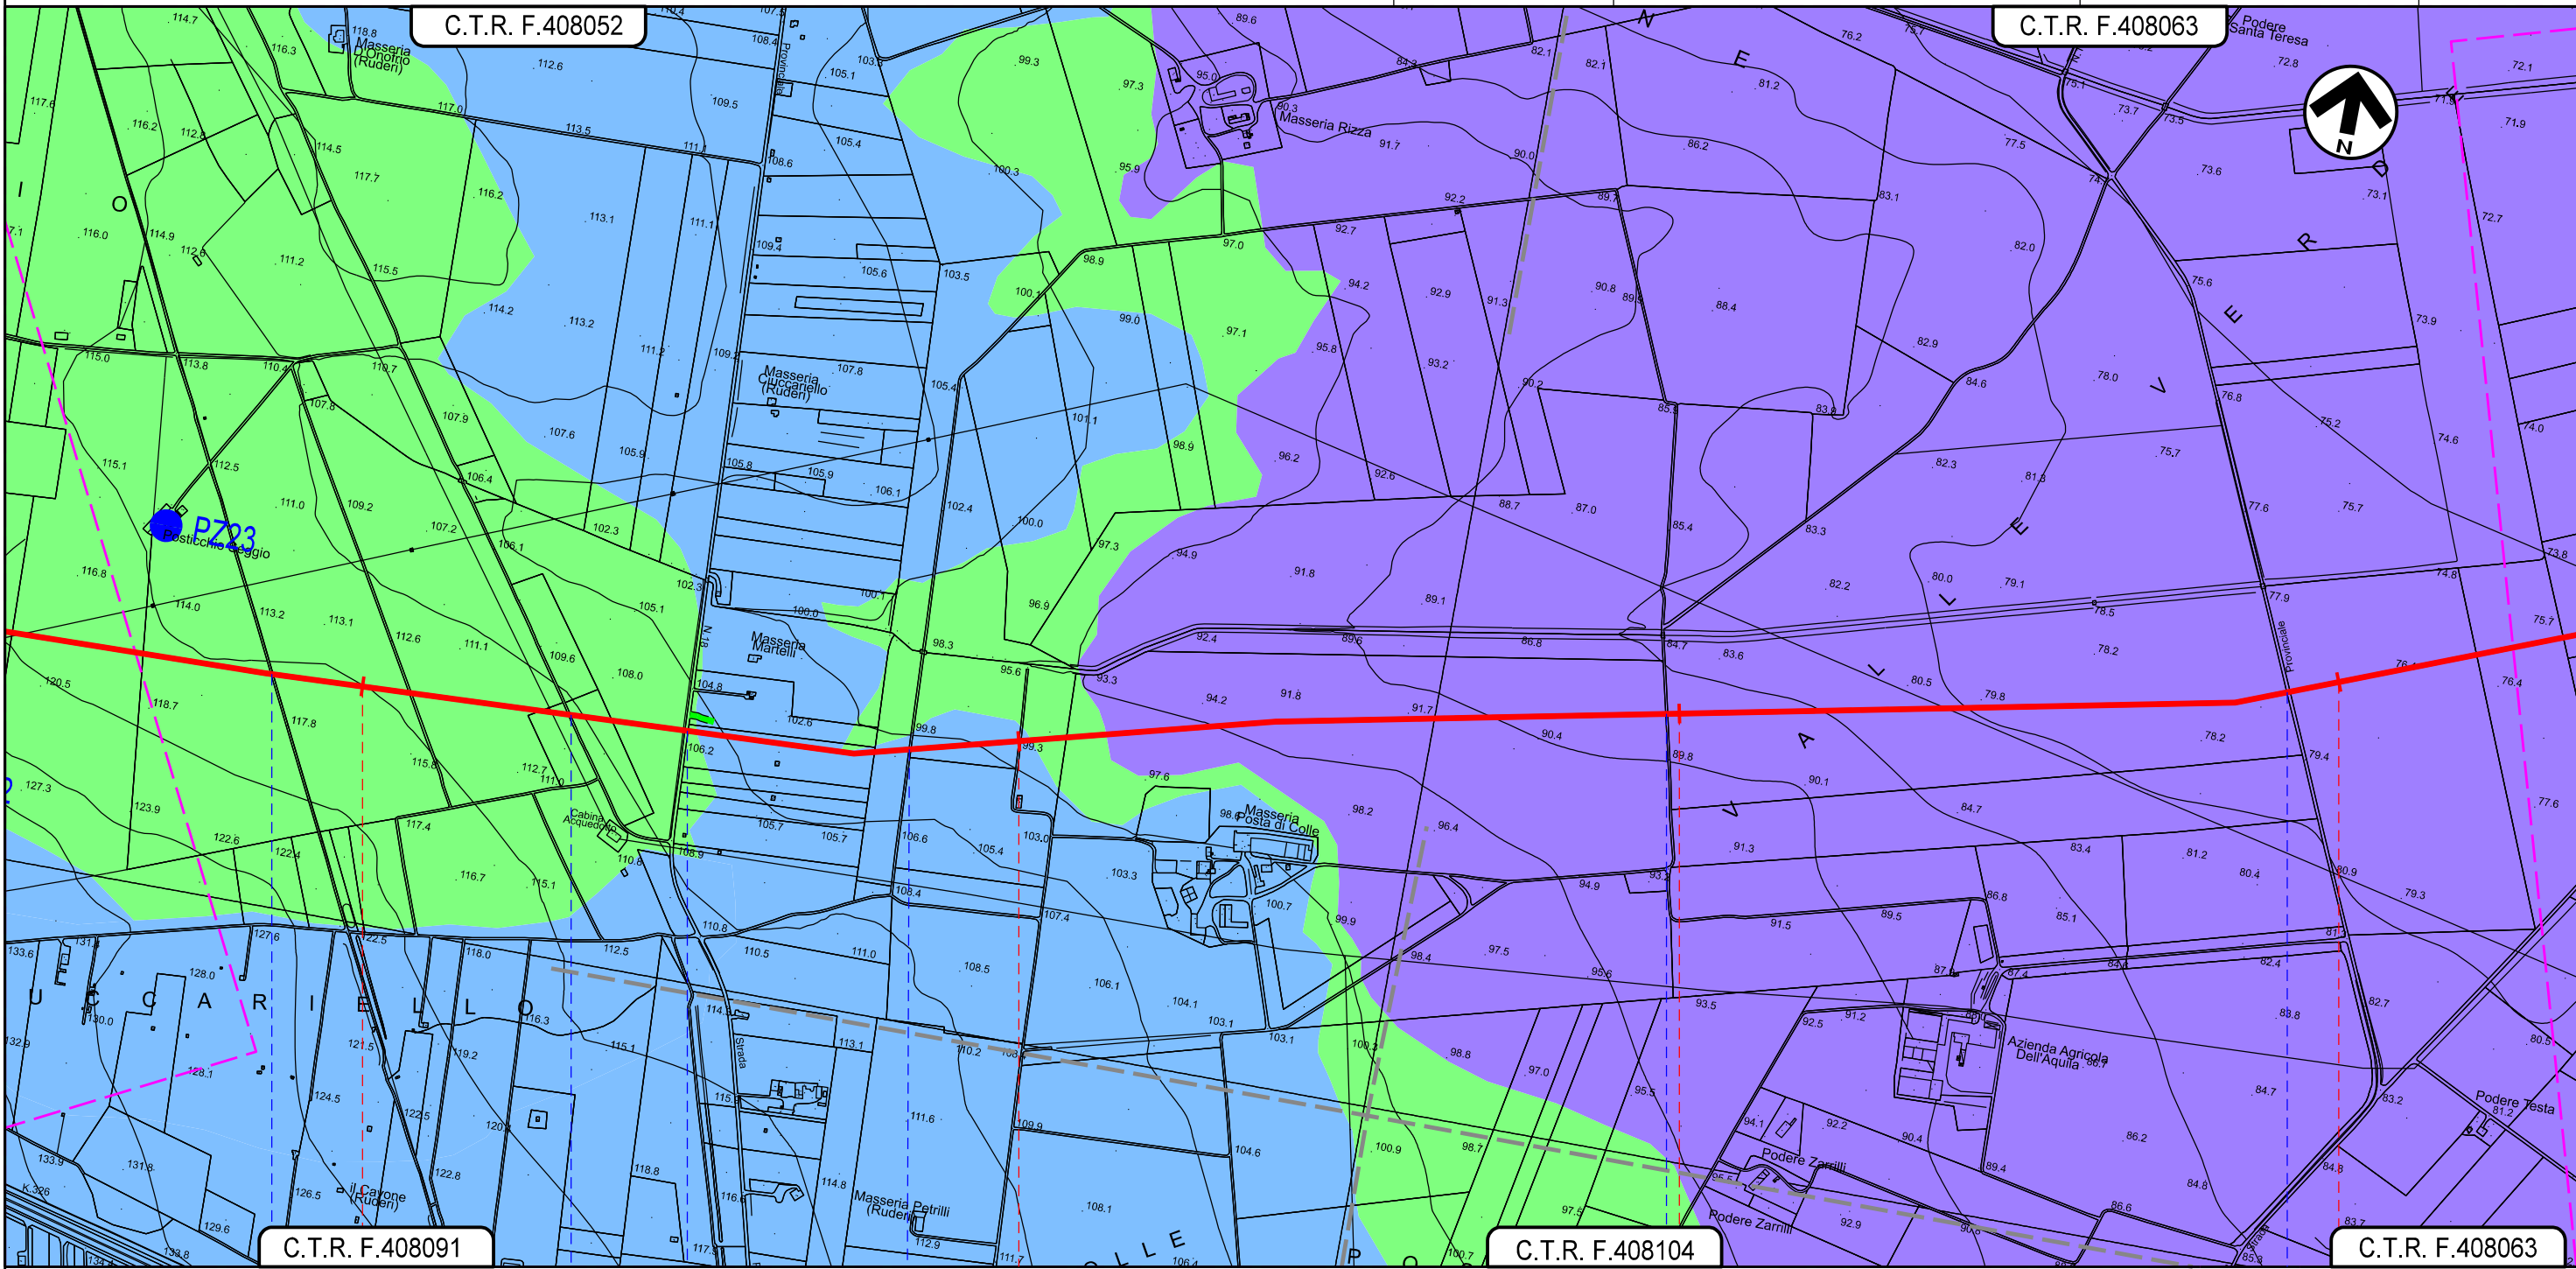

CARTOGRAFIA IDROGEOLOGICA (CON POZZI E SORGENTI)




8	9	10	11
LUCERA FOGGIA			
Strada senza nome	Strada senza nome (Regio Tratturo Celano Foggia)	S.P. n. 18	Strada senza nome
			Strada vicinale Posta del Colle
			S.P. n. 118

Il presente disegno e' di proprieta' aziendale - La Societa' tutelera' i propri diritti a termine di legge.


METANODOTTO LUCERA - SAN PAOLO DI CIVITATE
 Tratto LUCERA - FOGGIA (TRATTO 1)
 DN 300 (12"), DP 75 bar

0	15/03/2021	EMISSIONE PER ENTI	G.CANNA	G.VECCHIO	A.SPADACINI	Foglio 5 di 7
REV.	DATA	DESCRIZIONE	ELABORATO	VERIFICATO	APPROVATO	
PROGETTISTA			Dis. PG-D-1023			Scala 1:10.000
  Rif.TFM: 110009-1D-DT-D-5223			Comm. 5721			

CARTOGRAFIA IDROGEOLOGICA (CON POZZI E SORGENTI)

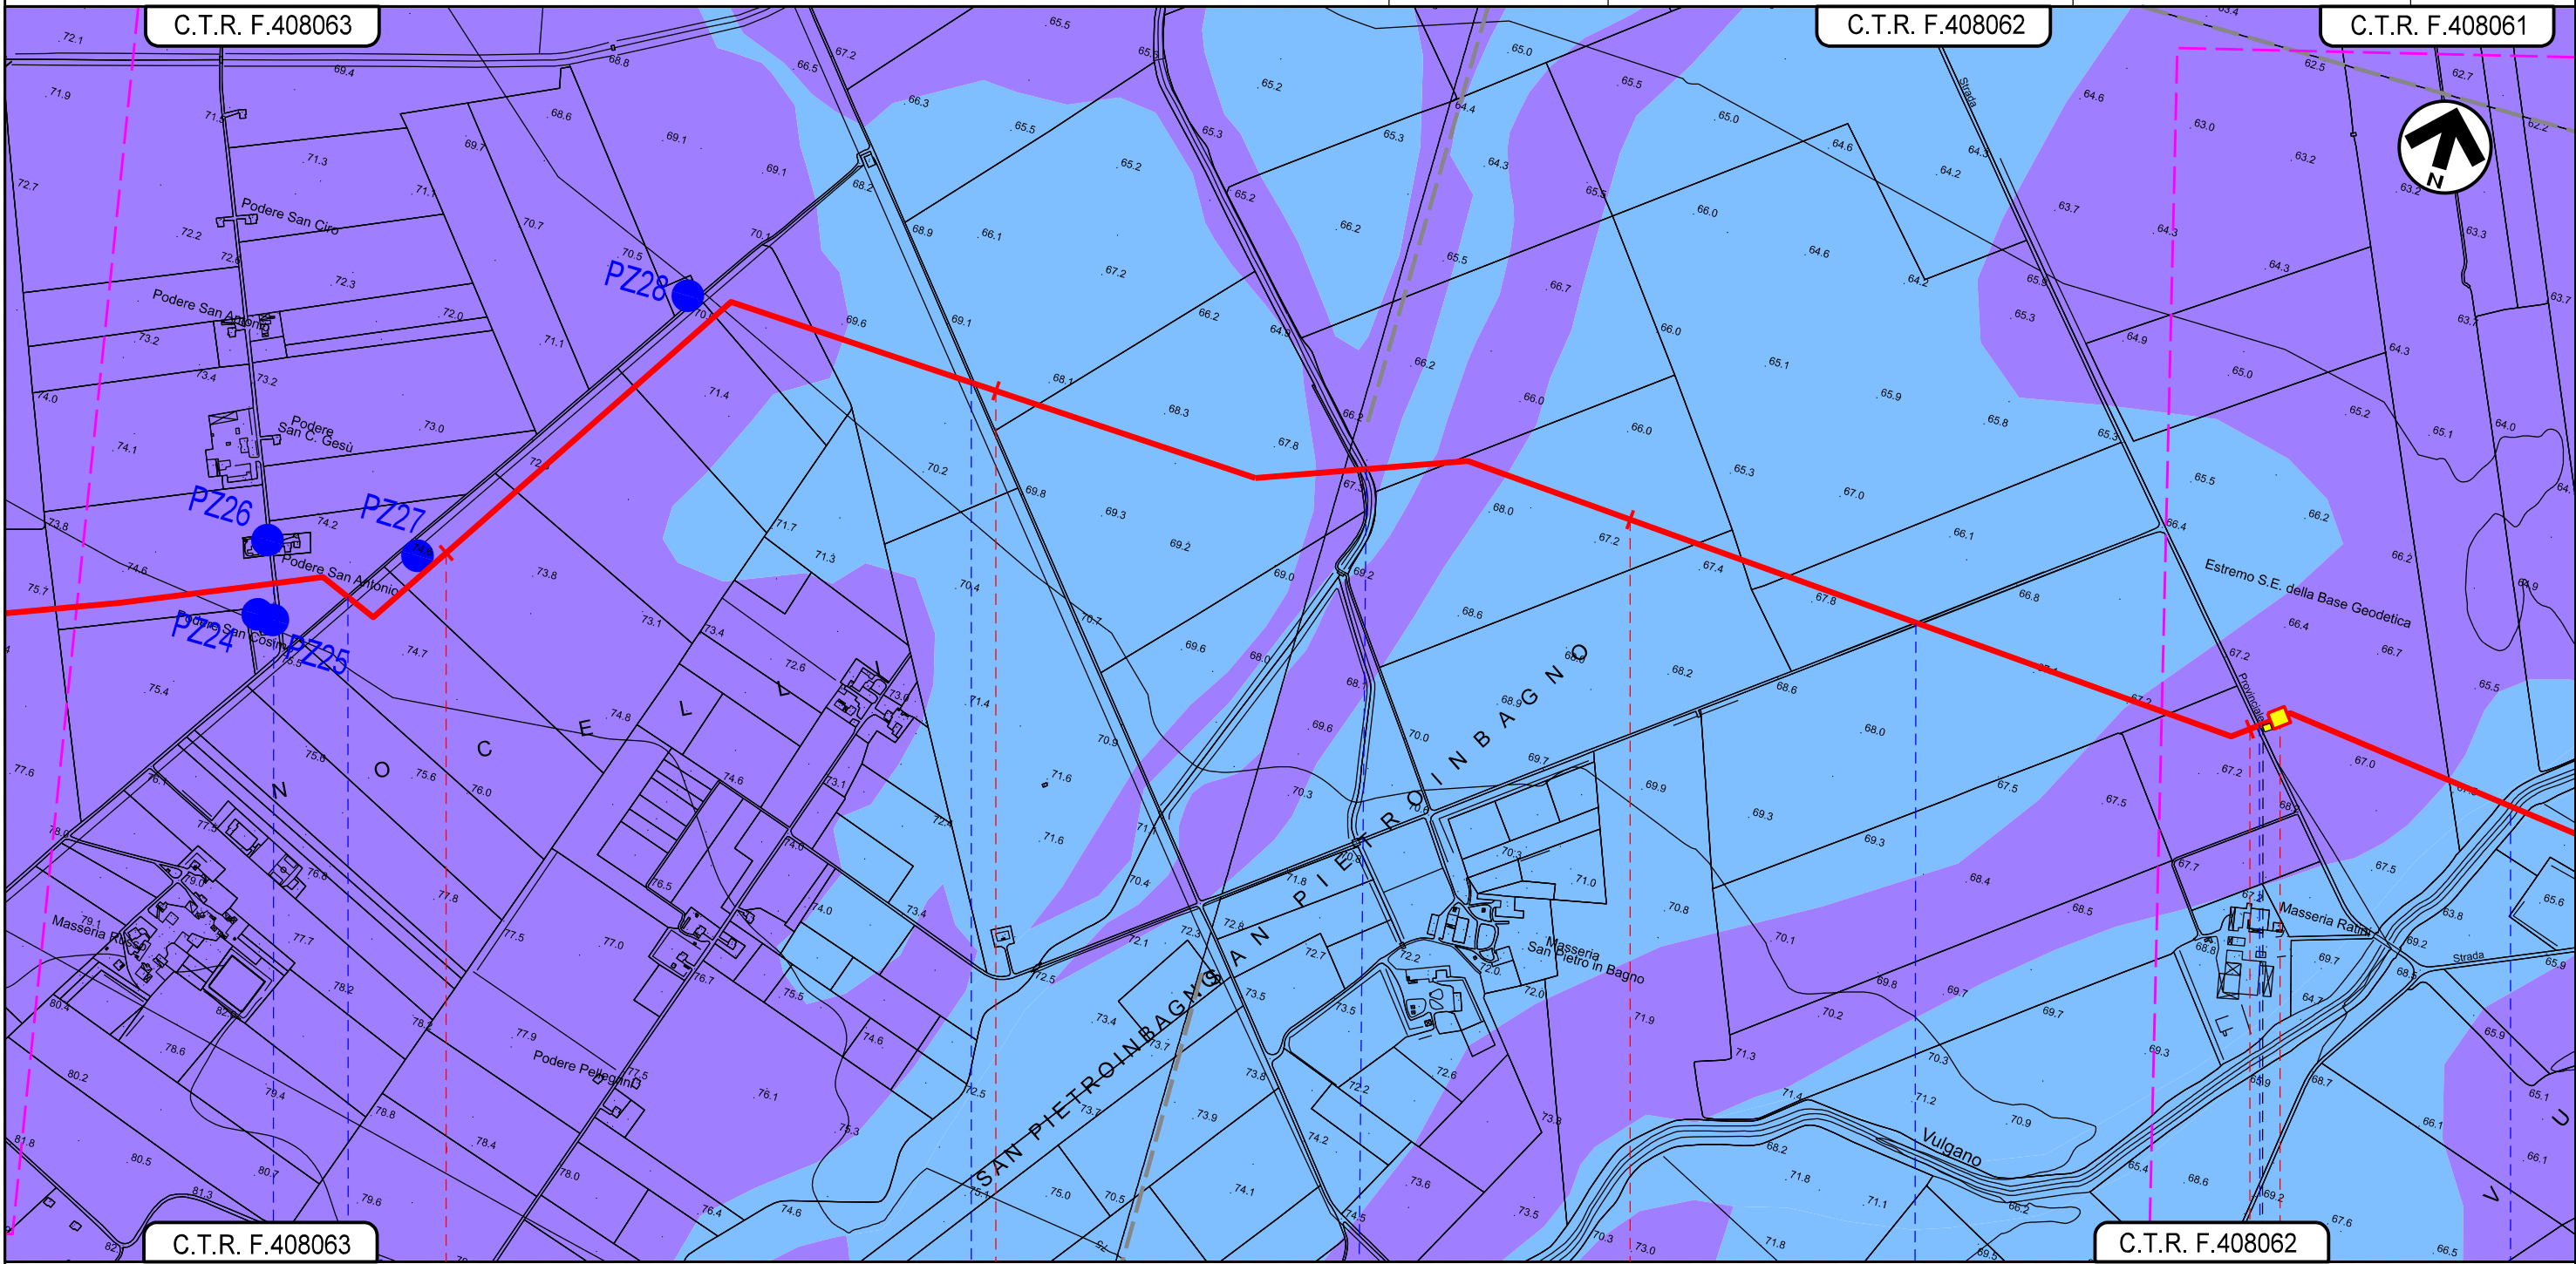

Il presente disegno e' di proprieta' aziendale - La Societa' tutelera' i propri diritti a termine di legge.

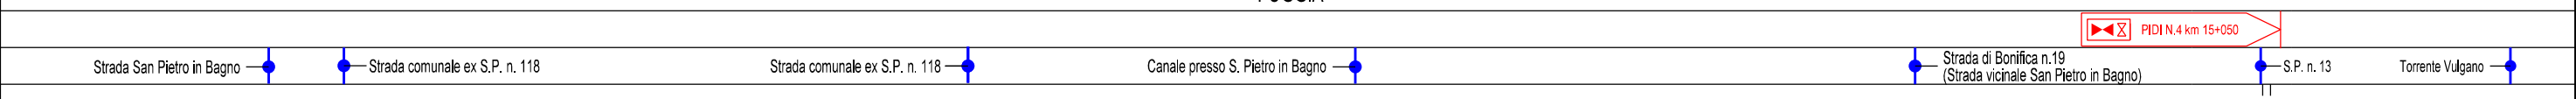
C.T.R. F.408063		12	13	14	15	C.T.R. F.408062
LUCERA			FOGGIA			
						

METANODOTTO LUCERA - SAN PAOLO DI CIVITATE
 Tratto LUCERA - FOGGIA (TRATTO 1)
 DN 300 (12"), DP 75 bar

0	15/03/2021	EMISSIONE PER ENTI	G.CANNA	G.VECCHIO	A.SPADACINI
REV.	DATA	DESCRIZIONE	ELABORATO	VERIFICATO	APPROVATO
PROGETTISTA			Dis. PG-D-1023		
S.G.I. Società Gasdotti Italia S.P.A.			Comm. 5721		
Rif.TFM: 110009-1D-DT-D-5223			Scala 1:10.000		

Foglio
7
 di 7
 Scala
 1:10.000

CARTOGRAFIA IDROGEOLOGICA (CON POZZI E SORGENTI)

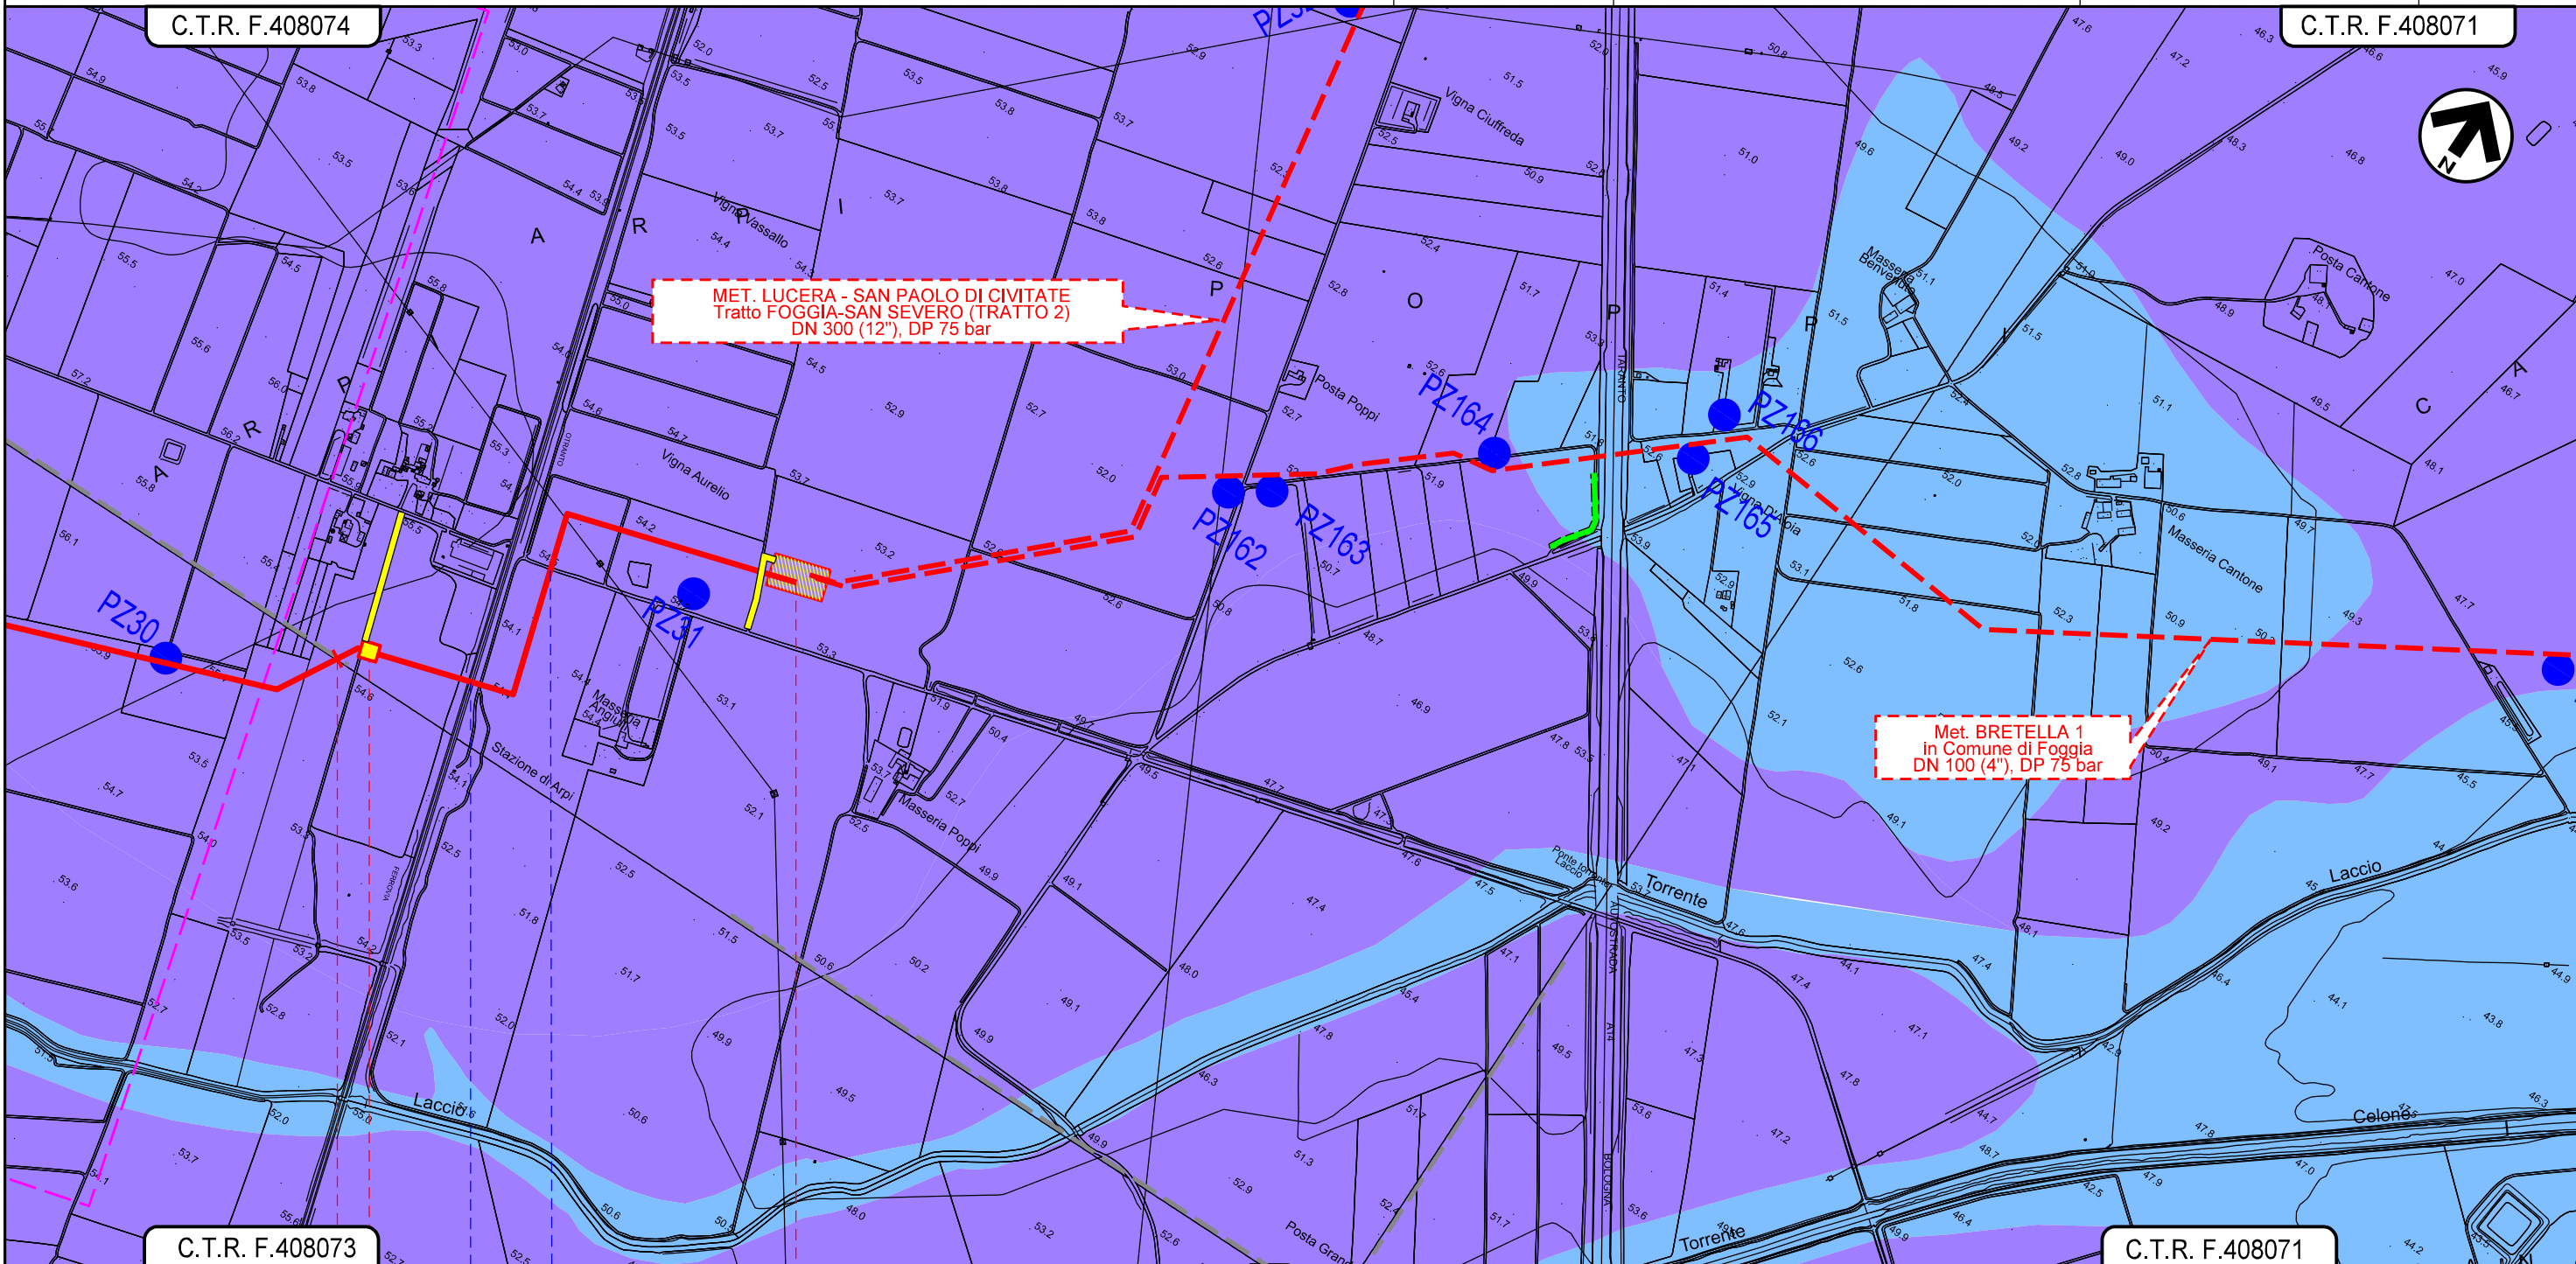


C.T.R. F.408073

C.T.R. F.408071

19

19+930

FOGGIA
 FOGGIA

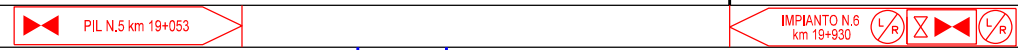

Ferrovia Adriatica (tratta Rignano Garganico-Foggia) Strada n. 20 Bonafica