


Met. BRETELLA 1
in Comune di Foggia
DN 100 (4"), DP 75 bar

| | | | | | |
|---|------------|--------------------|--------------------|------------|--------------|
| 0 | 09/04/2021 | EMISSIONE PER ENTI | V. VACCARO | G.VECCHIO | A. SPADACINI |
| REV. | DATA | DESCRIZIONE | ELABORATO | VERIFICATO | APPROVATO |
| PROGETTISTA | | | Dis. 005-PG-D-1036 | | |
|   | | | Comm. 5721 | | |
| Rif.TFM: 110009-5D-DT-D-5236 | | | Scala 1:10.000 | | |

Foglio
2
di 4
Scala
1:10.000

TRACCIATO DI PROGETTO CON PUNTI DI CARATTERIZZAZIONE SUOLO

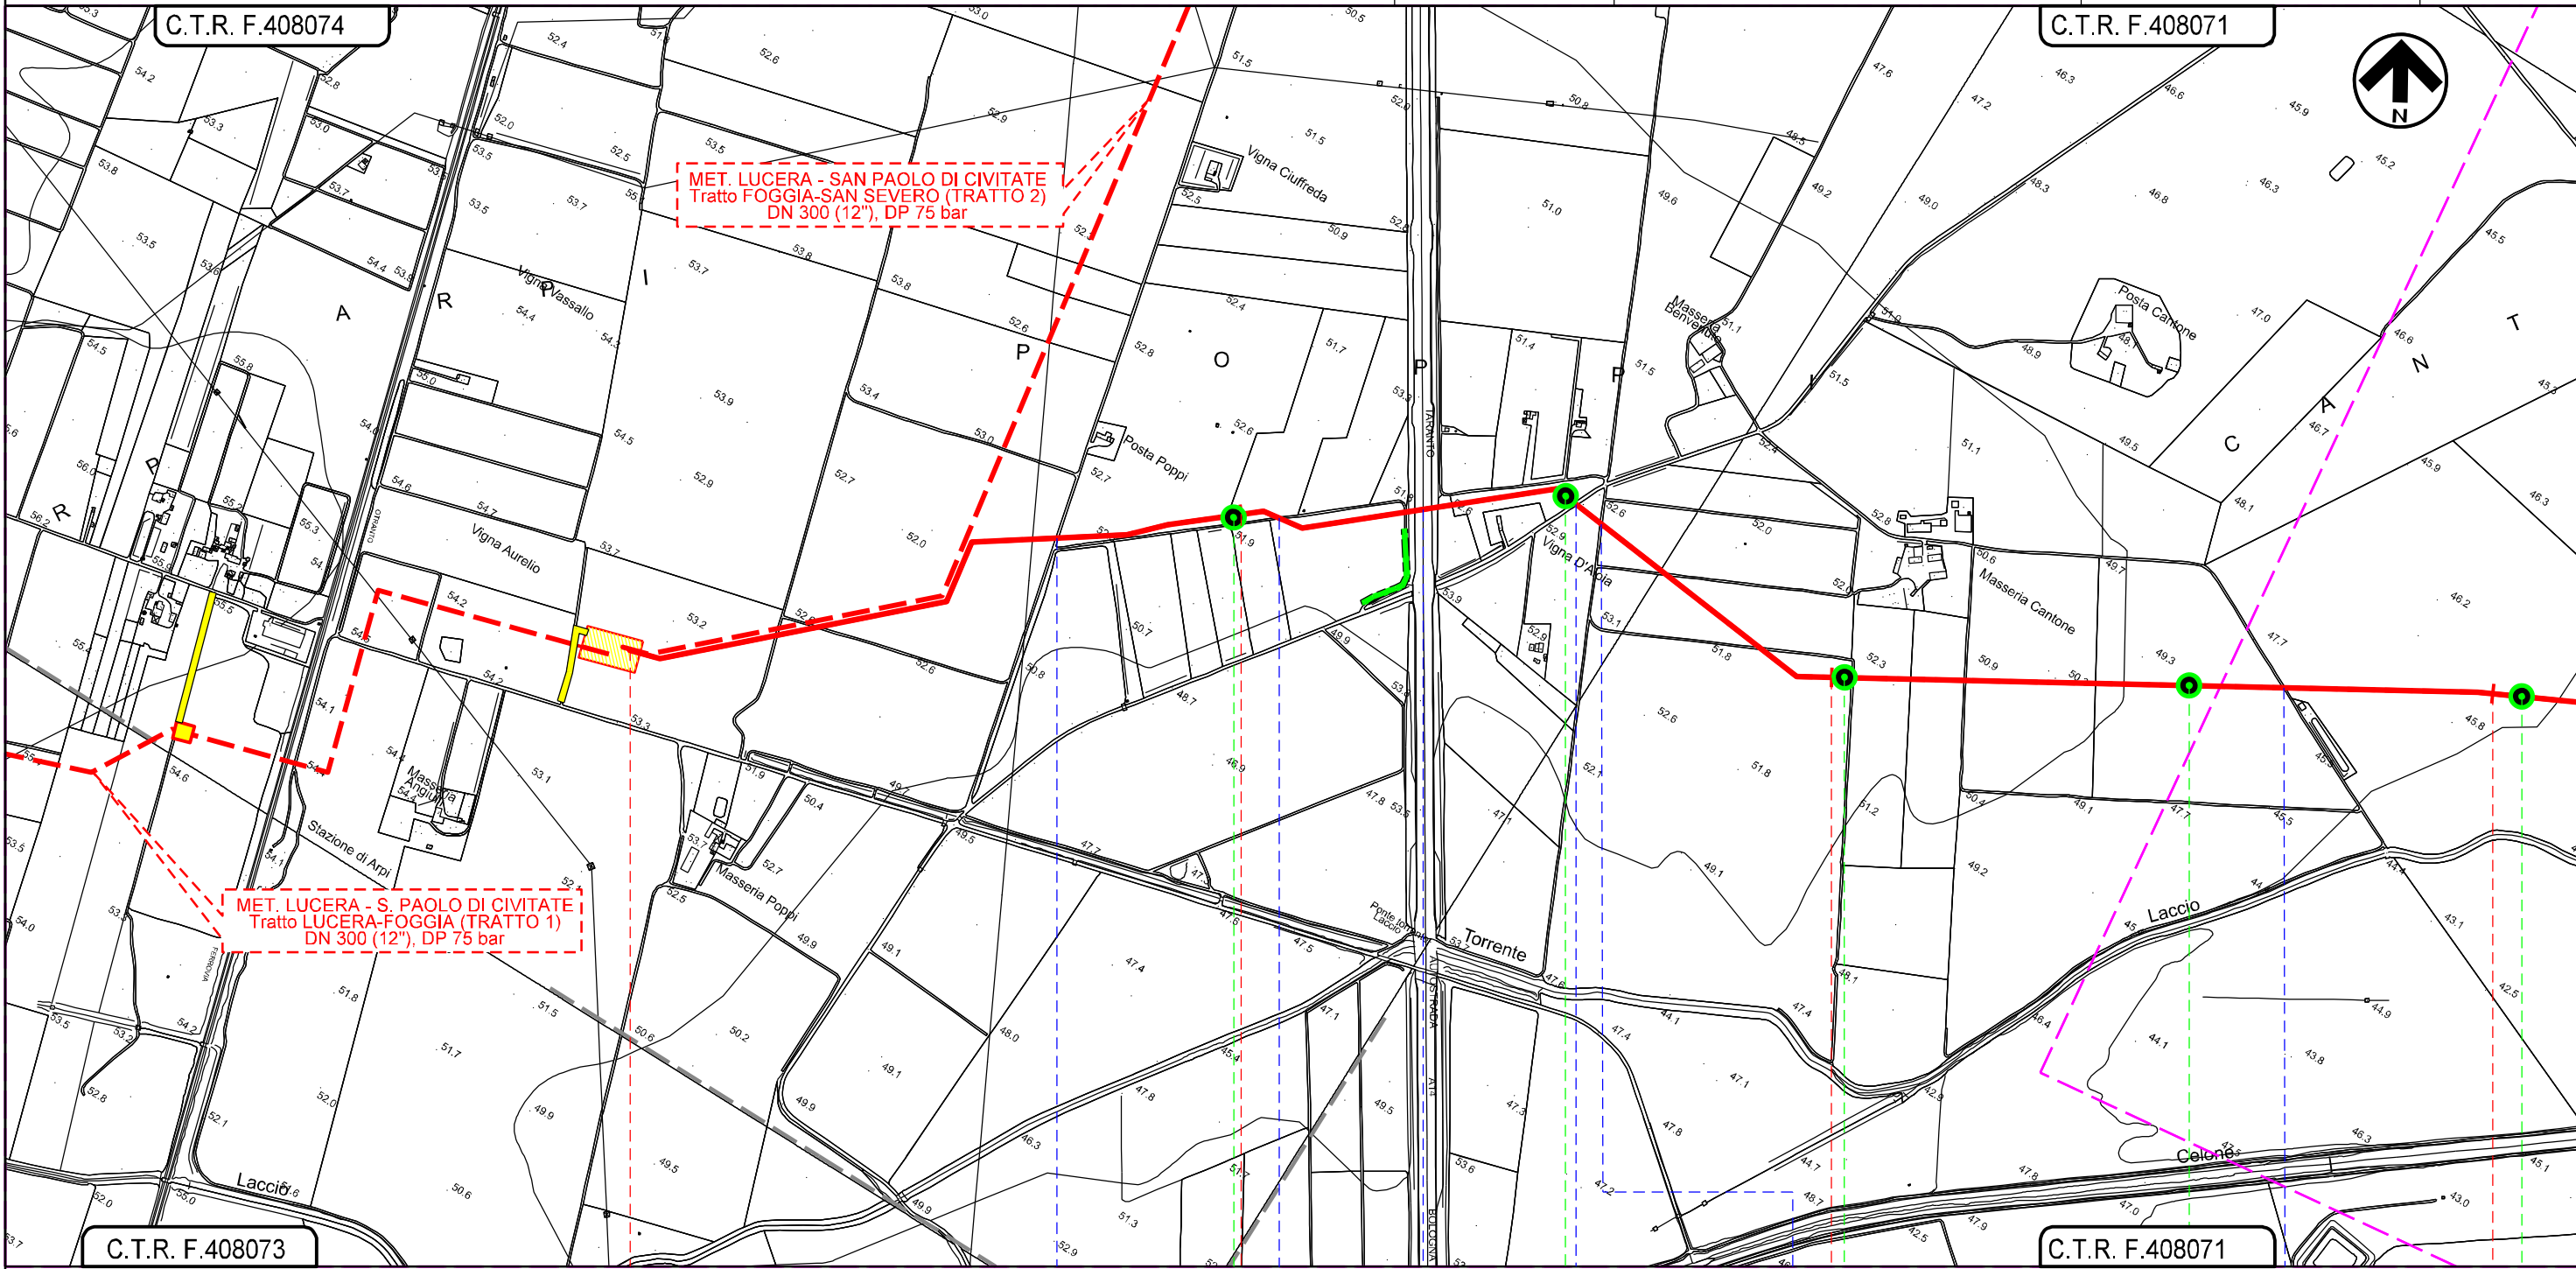

MET. LUCERA - S. PAOLO DI CIVITATE
Tratto LUCERA-FOGGIA (TRATTO 1)
DN 300 (12"), DP 75 bar

MET. LUCERA - SAN PAOLO DI CIVITATE
Tratto FOGGIA-SAN SEVERO (TRATTO 2)
DN 300 (12"), DP 75 bar

0+000

1

2

3

FOGGIA
FOGGIA

IMPIANTO N.6 in prog. su met. Lucera-S.Paolo C. (TR. 1)

- Strada s.n.
- Strada campestre
- Autostrada A14 KM 549+262
- SP 23 "Nicola Sprecacenero" (Tratturello Foggia - Sannicandro)
- Strada s.n.
- Strada campestre

E1

E2

E3

E1

E5


Il presente disegno e' di proprieta' aziendale - La Societa' tutelera' i propri diritti a termine di legge.

Met. BRETELLA 1
in Comune di Foggia
DN 100 (4"), DP 75 bar

| | | | | | |
|---------------------------------------|------------|--------------------|--------------------|------------|--------------|
| 0 | 09/04/2021 | EMISSIONE PER ENTI | V. VACCARO | G. VECCHIO | A. SPADACINI |
| REV. | DATA | DESCRIZIONE | ELABORATO | VERIFICATO | APPROVATO |
| PROGETTISTA | | | Dis. 005-PG-D-1036 | | |
| S.G.I. Società Gasdotti Italia S.p.A. | | | Comm. 5721 | | |
| Rif.TFM: 110009-5D-DT-D-5236 | | | Scala 1:10.000 | | |

Foglio
3
di 4
Scala
1:10.000

TRACCIATO DI PROGETTO CON PUNTI DI CARATTERIZZAZIONE SUOLO

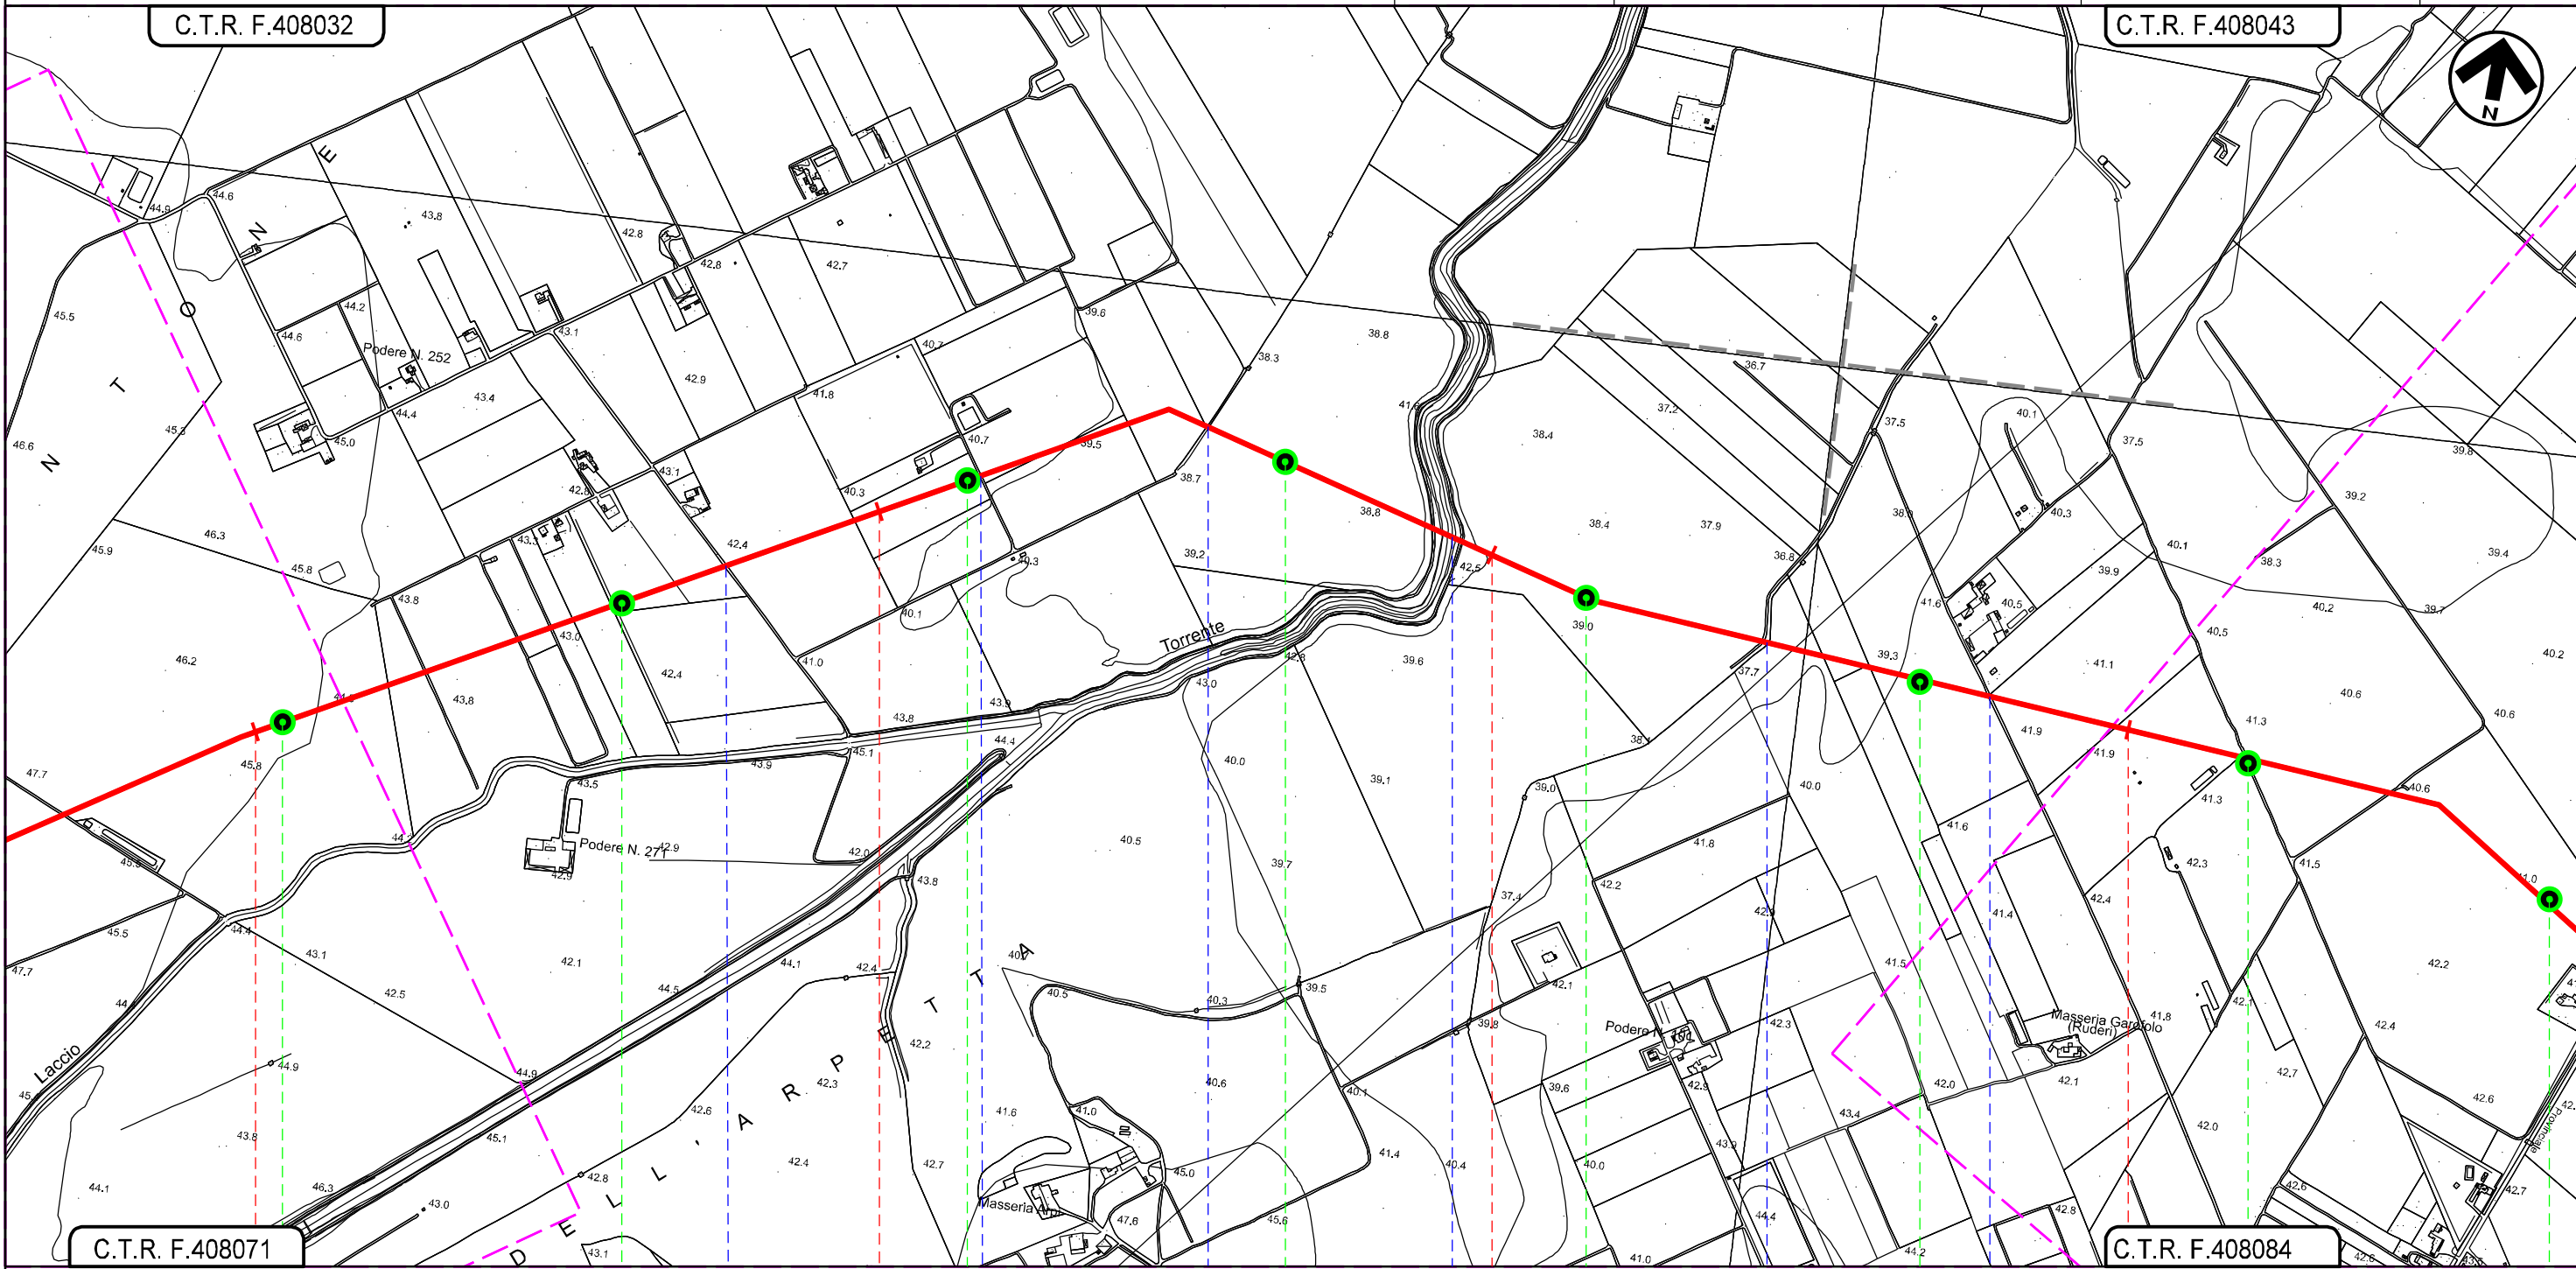

FOGGIA
FOGGIA

- Strada senza nome
- Strada campestre
- Fossetto
- Torrente Celone
- Fosso
- Strada senza nome

E5
E6
E7
E8
E9
E10
E11
E12

Il presente disegno e' di proprieta' aziendale - La Societa' tutelera' i propri diritti a termine di legge.

