


Met. BRETELLA 3
in Comune di Apricena
DN 100 (4"), DP 75 bar

0	15/03/2021	EMISSIONE PER ENTI	V. VACCARO	G. VECCHIO	A. SPADACINI
REV.	DATA	DESCRIZIONE	ELABORATO	VERIFICATO	APPROVATO
PROGETTISTA			Dis. 007-PG-D-1036		
S.G.I. Società Gaudotti Italia S.p.A.			Comm. 5721		
techfem			Rif.TFM: 110009-7D-DT-D-5236		
			Scala 1:10.000		

Foglio
2
di 4
Scala
1:10.000

TRACCIATO DI PROGETTO CON PUNTI DI CARATTERIZZAZIONE SUOLO

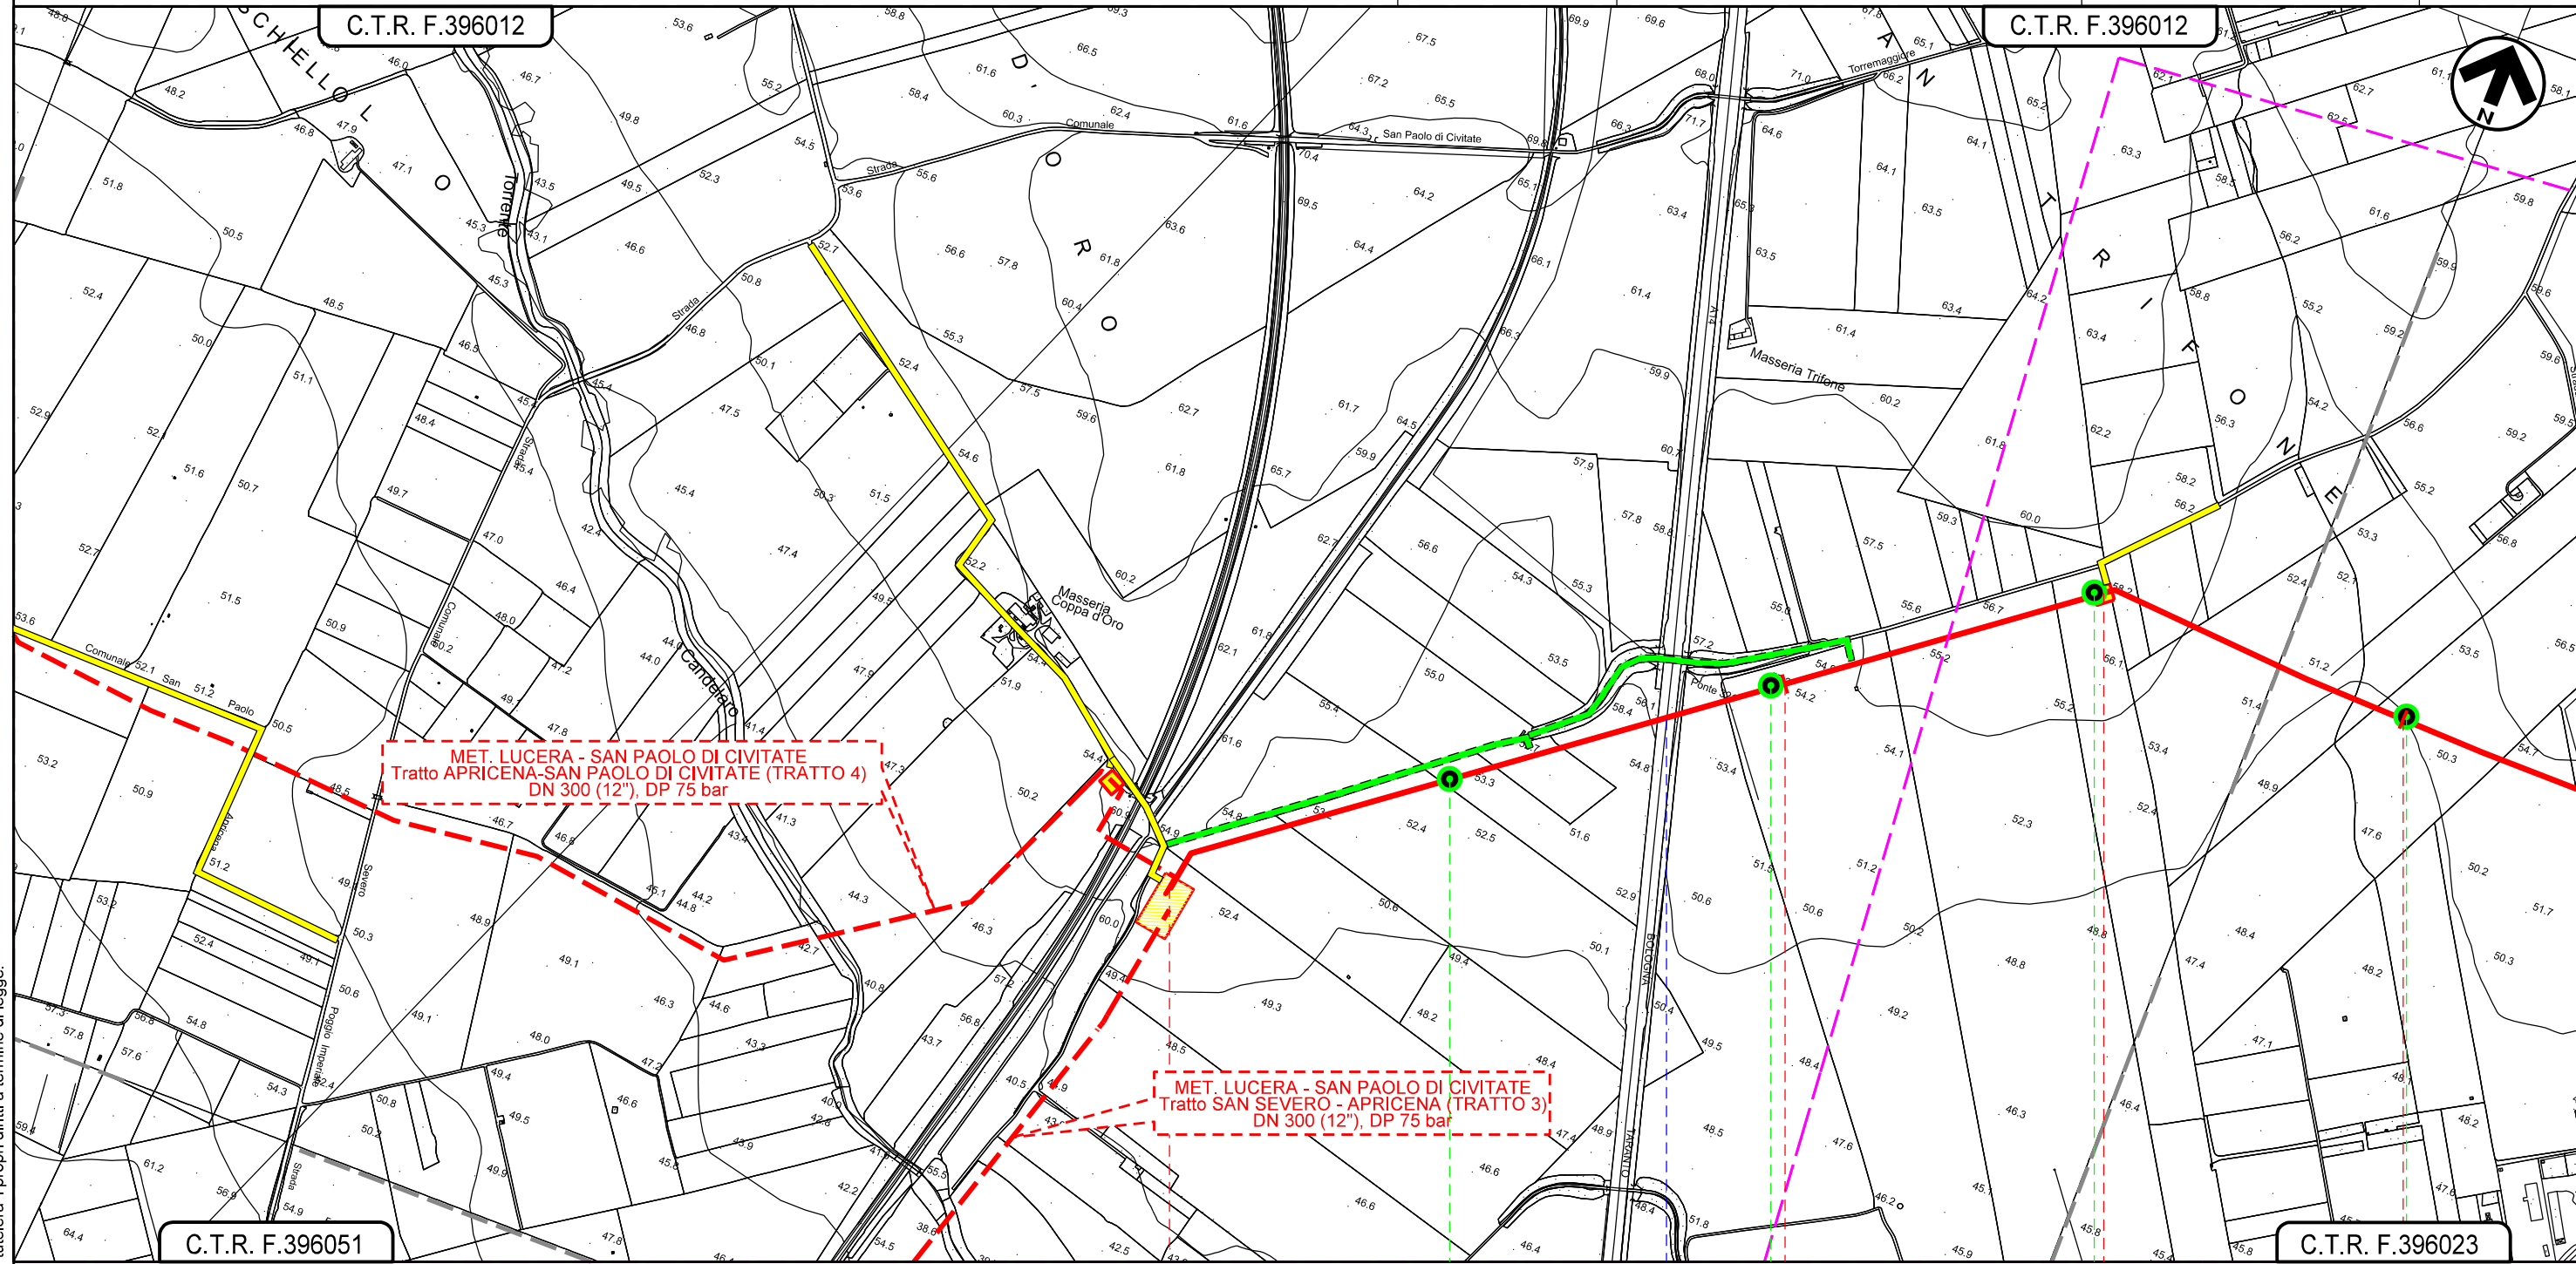

MET. LUCERA - SAN PAOLO DI CIVITATE
Tratto APRICENA-SAN PAOLO DI CIVITATE (TRATTO 4)
DN 300 (12"), DP 75 bar

MET. LUCERA - SAN PAOLO DI CIVITATE
Tratto SAN SEVERO - APRICENA (TRATTO 3)
DN 300 (12"), DP 75 bar

C.T.R. F.396051

C.T.R. F.396023

0+000

1

2

APRICENA
FOGGIA

IMPIANTO N.15 in prog. su met. Lucera-S. Paolo C. (TR. 3)

PIDIN.1 km 1+502

Autostrada A14

G1

G2

G3

G4


Il presente disegno e' di proprieta' aziendale - La Societa' tutelera' i propri diritti a termine di legge.

Met. BRETELLA 3
in Comune di Apricena
DN 100 (4"), DP 75 bar

0	15/03/2021	EMISSIONE PER ENTI	V. VACCARO	G.VECCHIO	A. SPADACINI
REV.	DATA	DESCRIZIONE	ELABORATO	VERIFICATO	APPROVATO
PROGETTISTA			Dis. 007-PG-D-1036		
 			Comm. 5721		
Rif.TFM: 110009-7D-DT-D-5236			Scala 1:10.000		

Foglio
3
di 4
Scala
1:10.000

TRACCIATO DI PROGETTO CON PUNTI DI CARATTERIZZAZIONE SUOLO

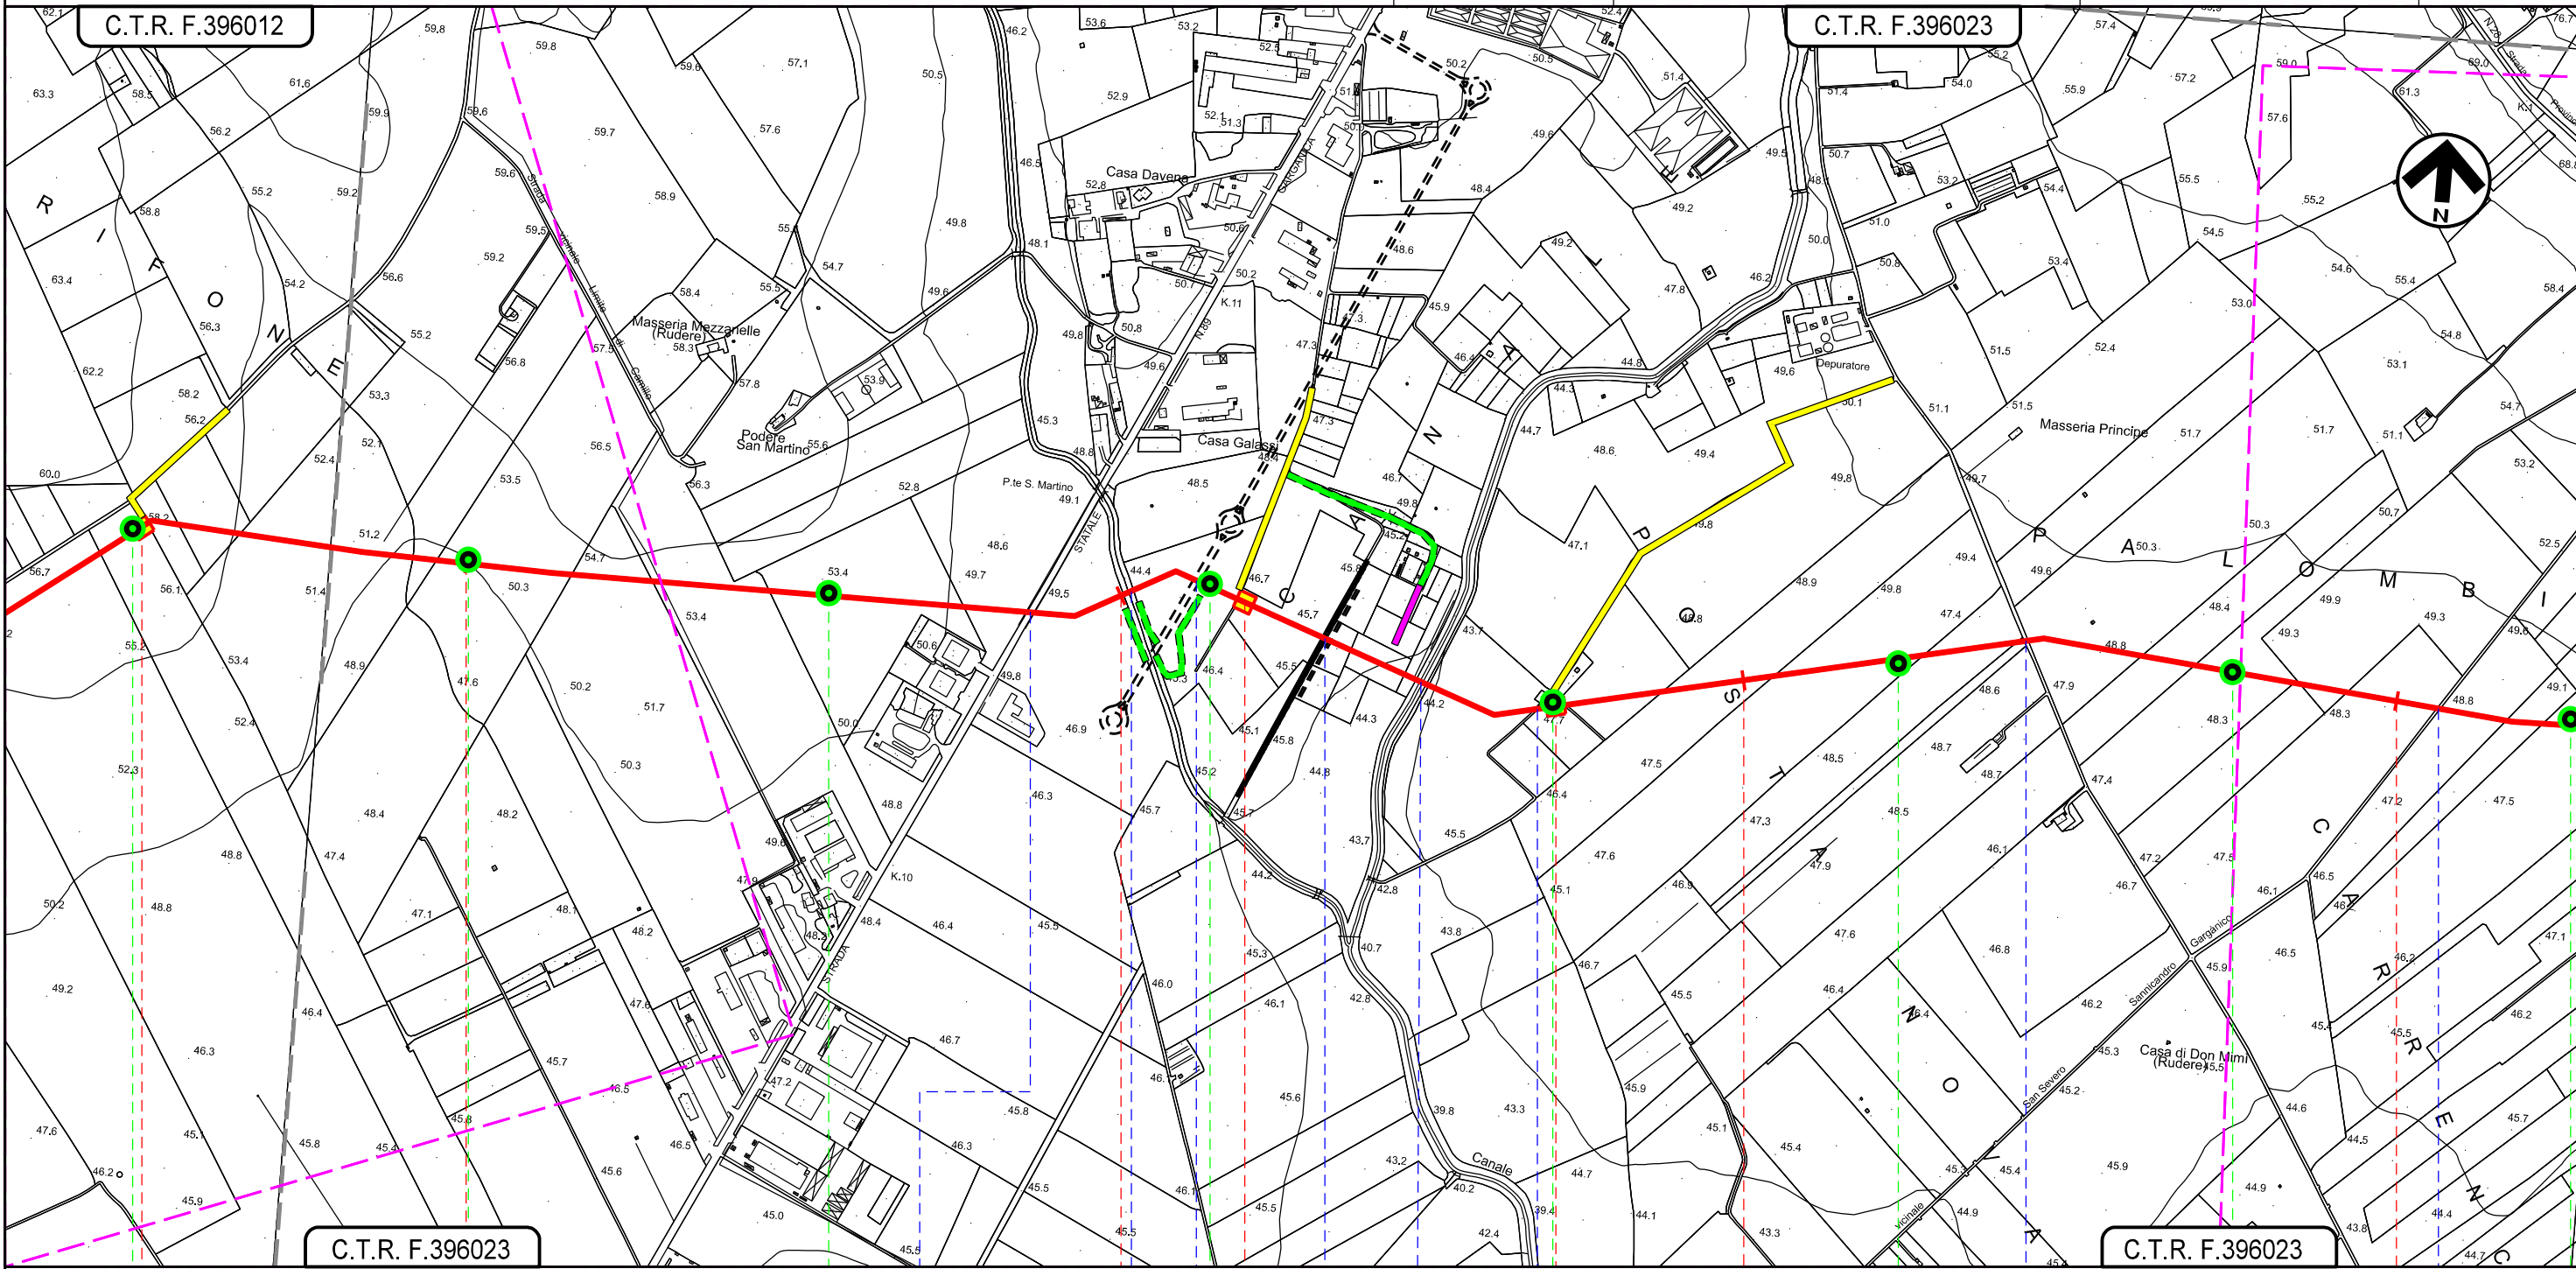

C.T.R. F.396023

C.T.R. F.396023

2

3

4

5

APRICENA
FOGGIA

PII N.1 km 1+502

PII N.2 km 3+205

PII N.3 km 3+713

- S.S. n. 89
- Torrente Santa Lucia (ex Canale S. Martino)
- Strada com. senza nome
- Ferrovia del Gargano (tratta S. Severo-Rodi G.)
- Canale S. Martino (dir.)
- Strada campestre
- Strada comunale Contrada Imperatore
- Strada vicinale San Severo Sannicandro Garganico

G3

G4

G5

G6

G7

G8

G9

G10


Il presente disegno e' di proprieta' aziendale - La Societa' tutelera' i propri diritti a termine di legge.

Met. BRETELLA 3
in Comune di Apricena
DN 100 (4"), DP 75 bar

0	15/03/2021	EMISSIONE PER ENTI	V. VACCARO	G.VECCHIO	A. SPADACINI
REV.	DATA	DESCRIZIONE	ELABORATO	VERIFICATO	APPROVATO
PROGETTISTA			Dis. 007-PG-D-1036		
S.G.I. Società Gaudetti Italia S.p.A.			Comm. 5721		
Rif.TFM: 110009-7D-DT-D-5236			Scala 1:10.000		

Foglio
4
di 4
Scala
1:10.000

TRACCIATO DI PROGETTO CON PUNTI DI CARATTERIZZAZIONE SUOLO

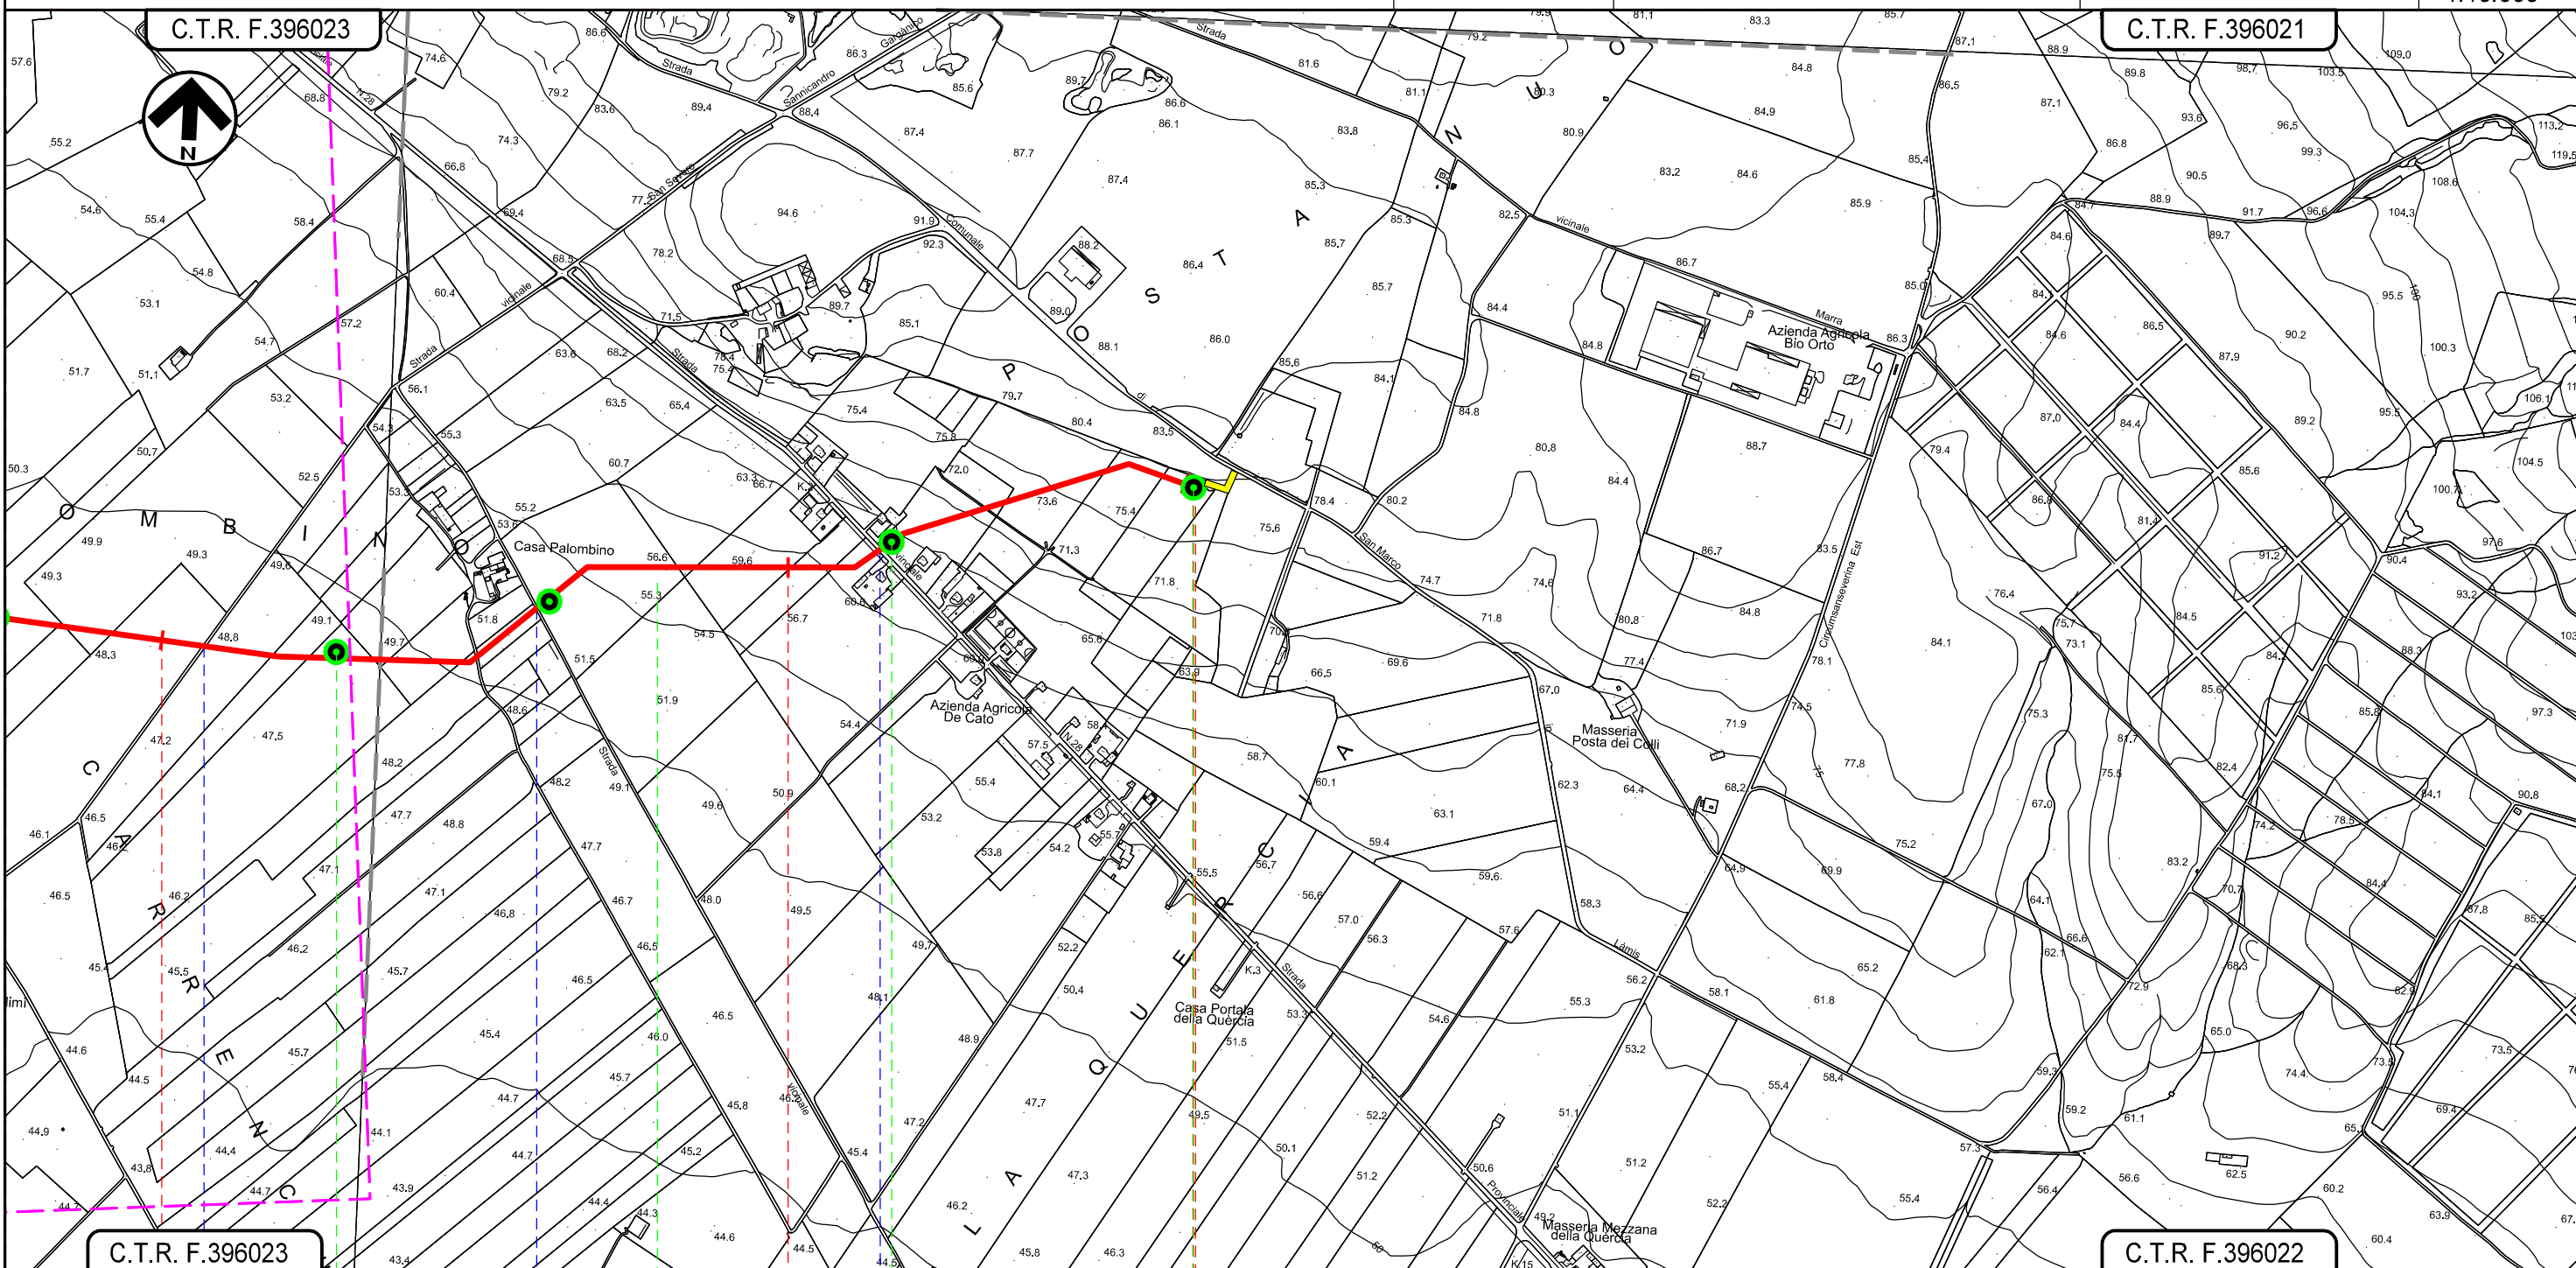

C.T.R. F.396023

C.T.R. F.396022

5

6

6+658

APRICENA
FOGGIA

- Strada comunale San Severo Sannicandro Garganica
- Strada vicinale Palombino
- S.P. n. 28



G10

G11

G12

G13

Il presente disegno e' di proprieta' aziendale - La Societa' tutelera i propri diritti a termine di legge.