


METANODOTTO LUCERA - SAN PAOLO DI CIVITATE
 Tratto LUCERA - FOGGIA (TRATTO 1)
 DN 300 (12"), DP 75 bar

0	15/03/2021	EMISSIONE PER ENTI	G.GALLIZIOLI	F.VITALI	A.SPADACINI
REV.	DATA	DESCRIZIONE	ELABORATO	VERIFICATO	APPROVATO
PROGETTISTA			Dis.	001-PG-D-1031	
 			Comm.	5721	
Rif.TFM: 110009-1D-DT-D-5231			Scala 1:10.000		

Foglio
2
 di 7
 Scala
 1:10.000

RISULTATO SIMULAZIONI DEI LIVELLI DI IMMISSIONE SONORA

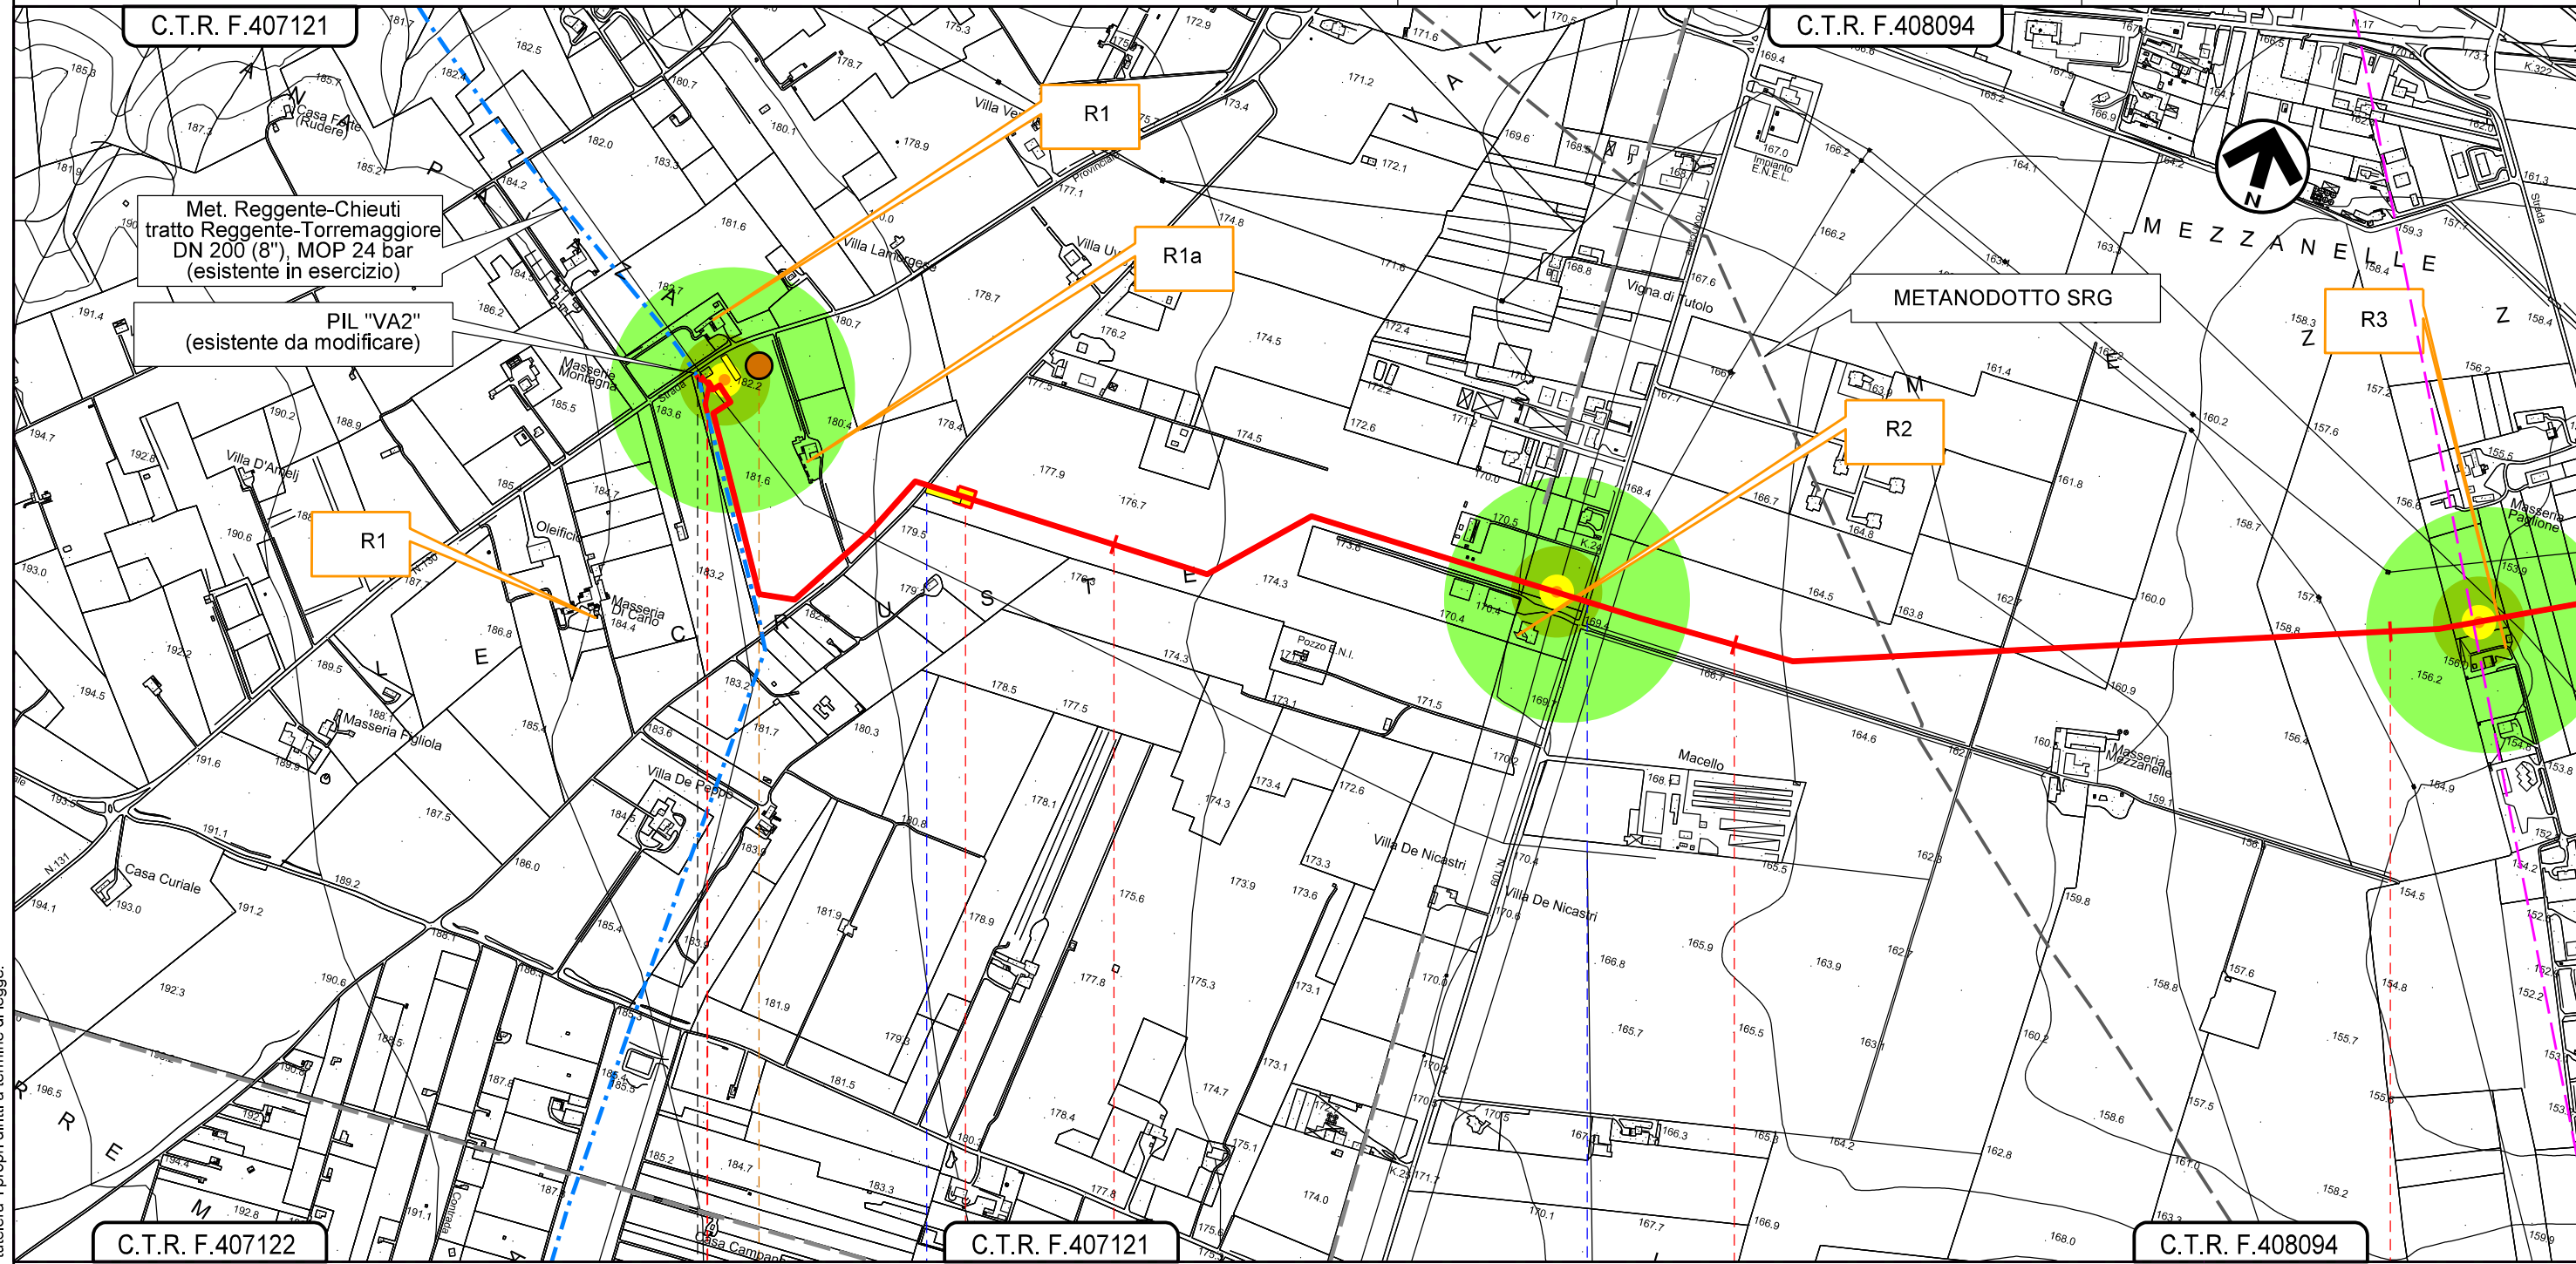


C.T.R. F.407122 C.T.R. F.407121 C.T.R. F.408094


0+000 1 2 3

LUCERA
 FOGGIA





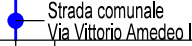


Il presente disegno e' di proprieta' aziendale - La Societa' tutelera' i propri diritti a termine di legge.

METANODOTTO LUCERA - SAN PAOLO DI CIVITATE
 Tratto LUCERA - FOGGIA (TRATTO 1)
 DN 300 (12"), DP 75 bar

0	15/03/2021	EMISSIONE PER ENTI	G.GALLIZIOLI	F.VITALI	A. SPADACINI
REV.	DATA	DESCRIZIONE	ELABORATO	VERIFICATO	APPROVATO
PROGETTISTA			Dis.	001-PG-D-1031	
 			Comm.	5721	
			Rif.TFM: 110009-1D-DT-D-5231		


Foglio
3
 di 7
 Scala
 1:10.000

RISULTATO SIMULAZIONI DEI LIVELLI DI IMMISSIONE SONORA

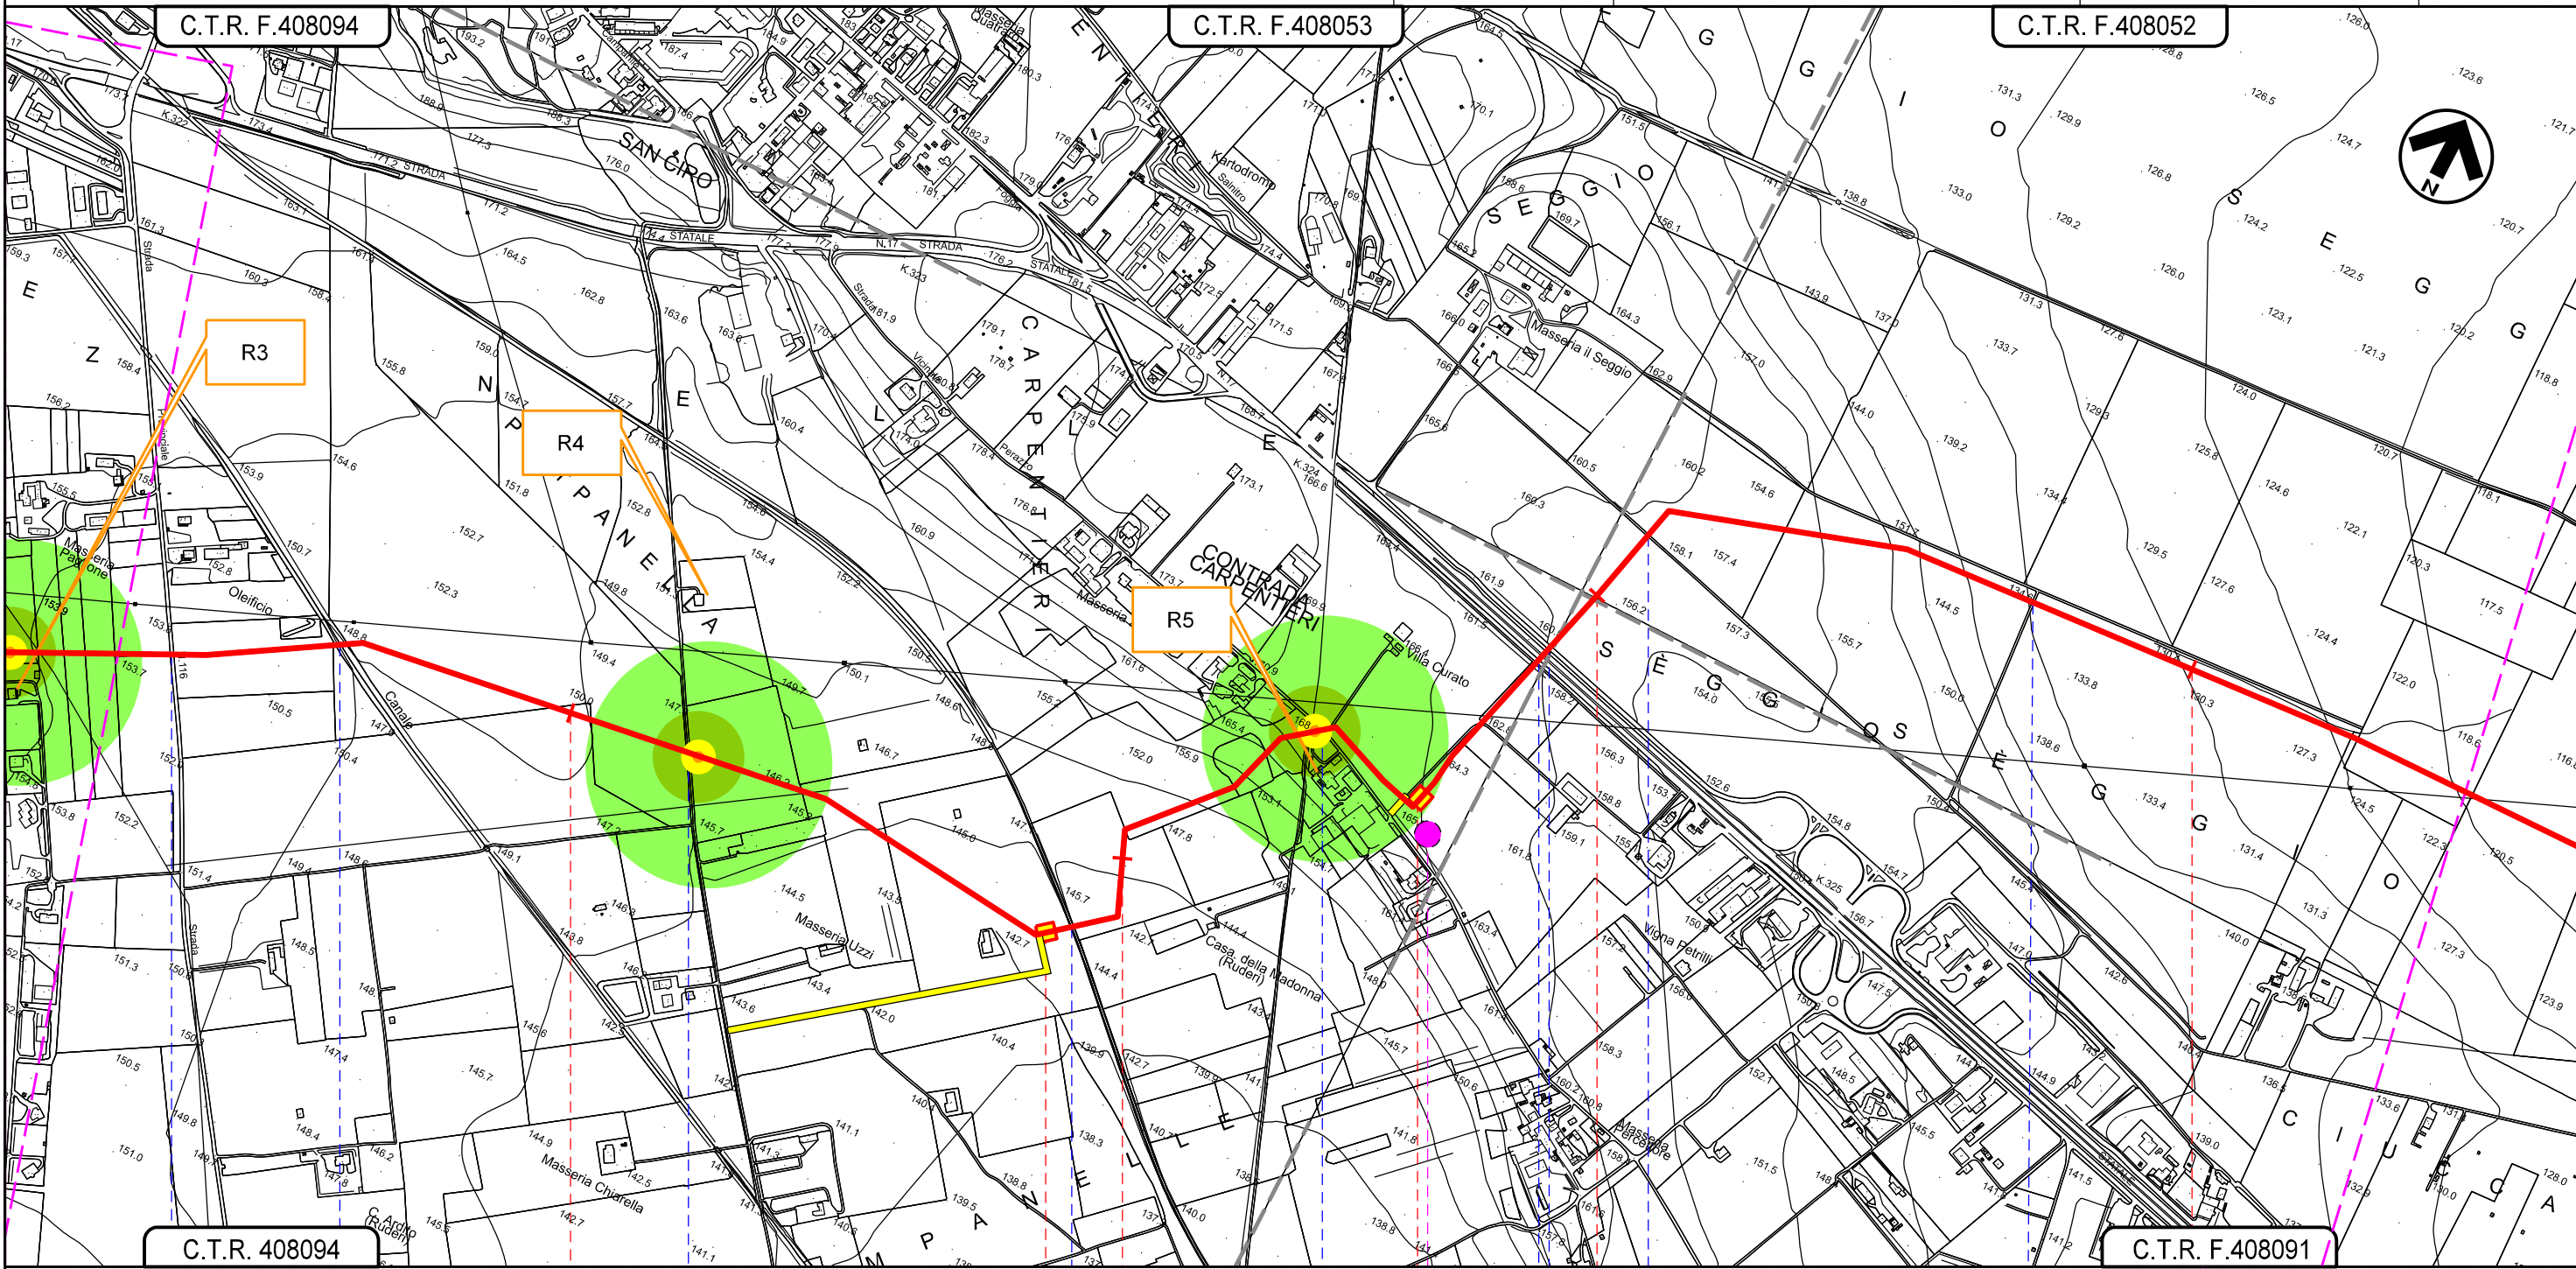

Il presente disegno e' di proprieta' aziendale - La Societa' tutelera' i propri diritti a termine di legge.

LUCERA
 FOGGIA

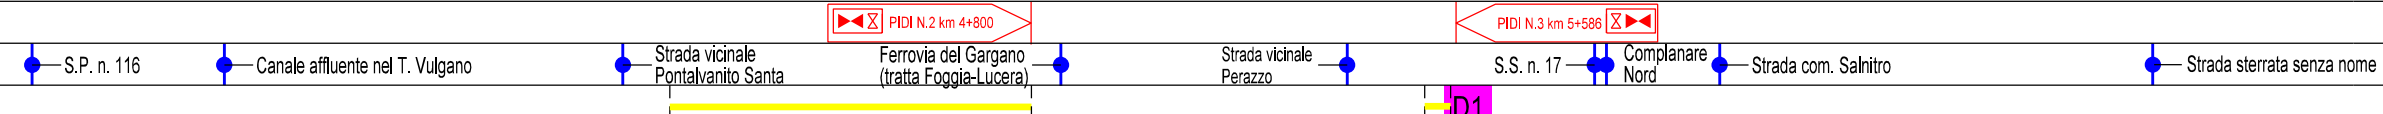

D1

METANODOTTO LUCERA - SAN PAOLO DI CIVITATE
Tratto LUCERA - FOGGIA (TRATTO 1)
DN 300 (12"), DP 75 bar

0	15/03/2021	EMISSIONE PER ENTI	G.GALLIZIOLI	F.VITALI	A.SPADACINI
REV.	DATA	DESCRIZIONE	ELABORATO	VERIFICATO	APPROVATO
PROGETTISTA			Dis. 001-PG-D-1031		
 			Comm. 5721		
Rif.TFM: 110009-1D-DT-D-5231			Scala 1:10.000		

Foglio
4
di 7
Scala
1:10.000

RISULTATO SIMULAZIONI DEI LIVELLI DI IMMISSIONE SONORA



LUCERA
 FOGGIA

- Strada senza nome
- Strada senza nome (Regio Tratturo Celano Foggia)
- S.P. n. 18
- Strada senza nome
- Strada vicinale Posta del Colle
- S.P. n. 118


Il presente disegno e' di proprieta' aziendale - La Societa' tutelera' i propri diritti a termine di legge.

METANODOTTO LUCERA - SAN PAOLO DI CIVITATE
 Tratto LUCERA - FOGGIA (TRATTO 1)
 DN 300 (12"), DP 75 bar

0	15/03/2021	EMISSIONE PER ENTI	G.GALLIZIOLI	F.VITALI	A. SPADACINI
REV.	DATA	DESCRIZIONE	ELABORATO	VERIFICATO	APPROVATO
PROGETTISTA			Dis. 001-PG-D-1031		
S.G.I. Società Gasdotti Italia S.p.A.			Comm. 5721		
techfem			Scala 1:10.000		
Rif.TFM: 110009-1D-DT-D-5231					


Foglio
5
 di 7
 Scala
 1:10.000

RISULTATO SIMULAZIONI DEI LIVELLI DI IMMISSIONE SONORA

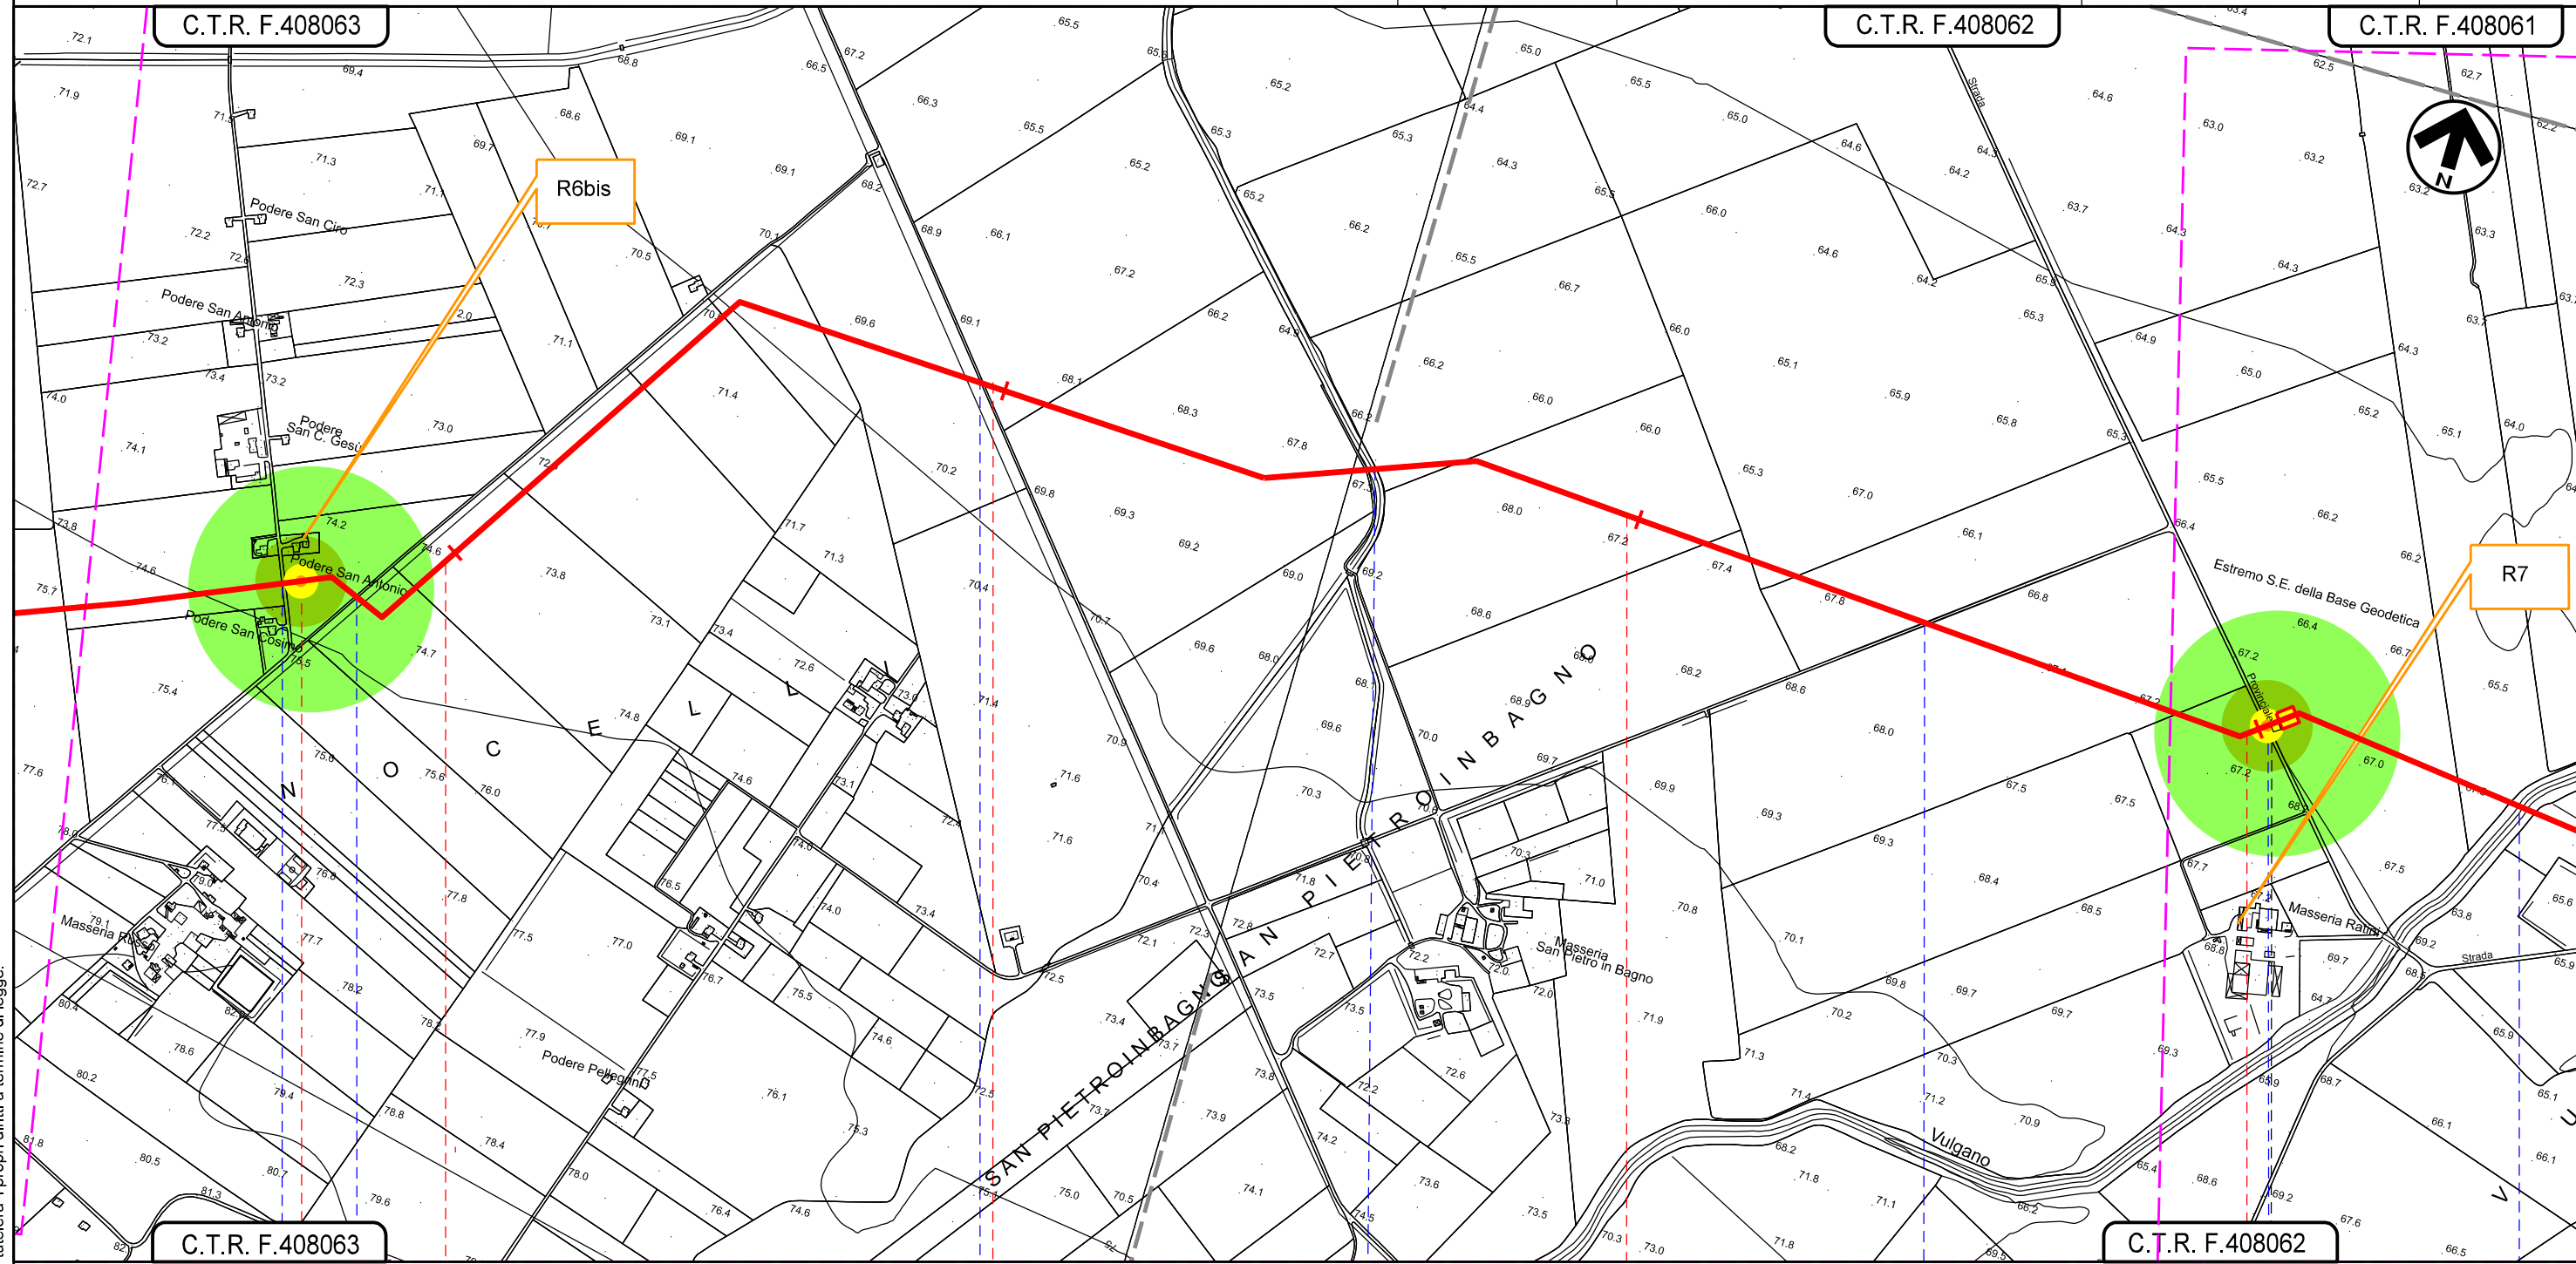

Il presente disegno e' di proprieta' aziendale - La Societa' tutelera' i propri diritti a termine di legge.

12 13 14 15
 LUCERA FOGGIA

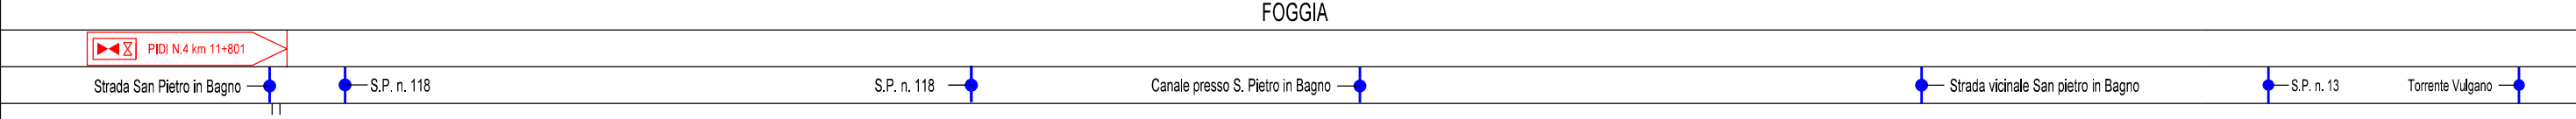


METANODOTTO LUCERA - SAN PAOLO DI CIVITATE
 Tratto LUCERA - FOGGIA (TRATTO 1)
 DN 300 (12"), DP 75 bar

0	15/03/2021	EMISSIONE PER ENTI	G.GALLIZIOLI	F.VITALI	A.SPADACINI
REV.	DATA	DESCRIZIONE	ELABORATO	VERIFICATO	APPROVATO
PROGETTISTA			Dis.	001-PG-D-1031	
 			Comm.	5721	
Rif.TFM: 110009-1D-DT-D-5231			Scala 1:10.000		


Foglio
6
 di 7
 Scala
 1:10.000

RISULTATO SIMULAZIONI DEI LIVELLI DI IMMISSIONE SONORA

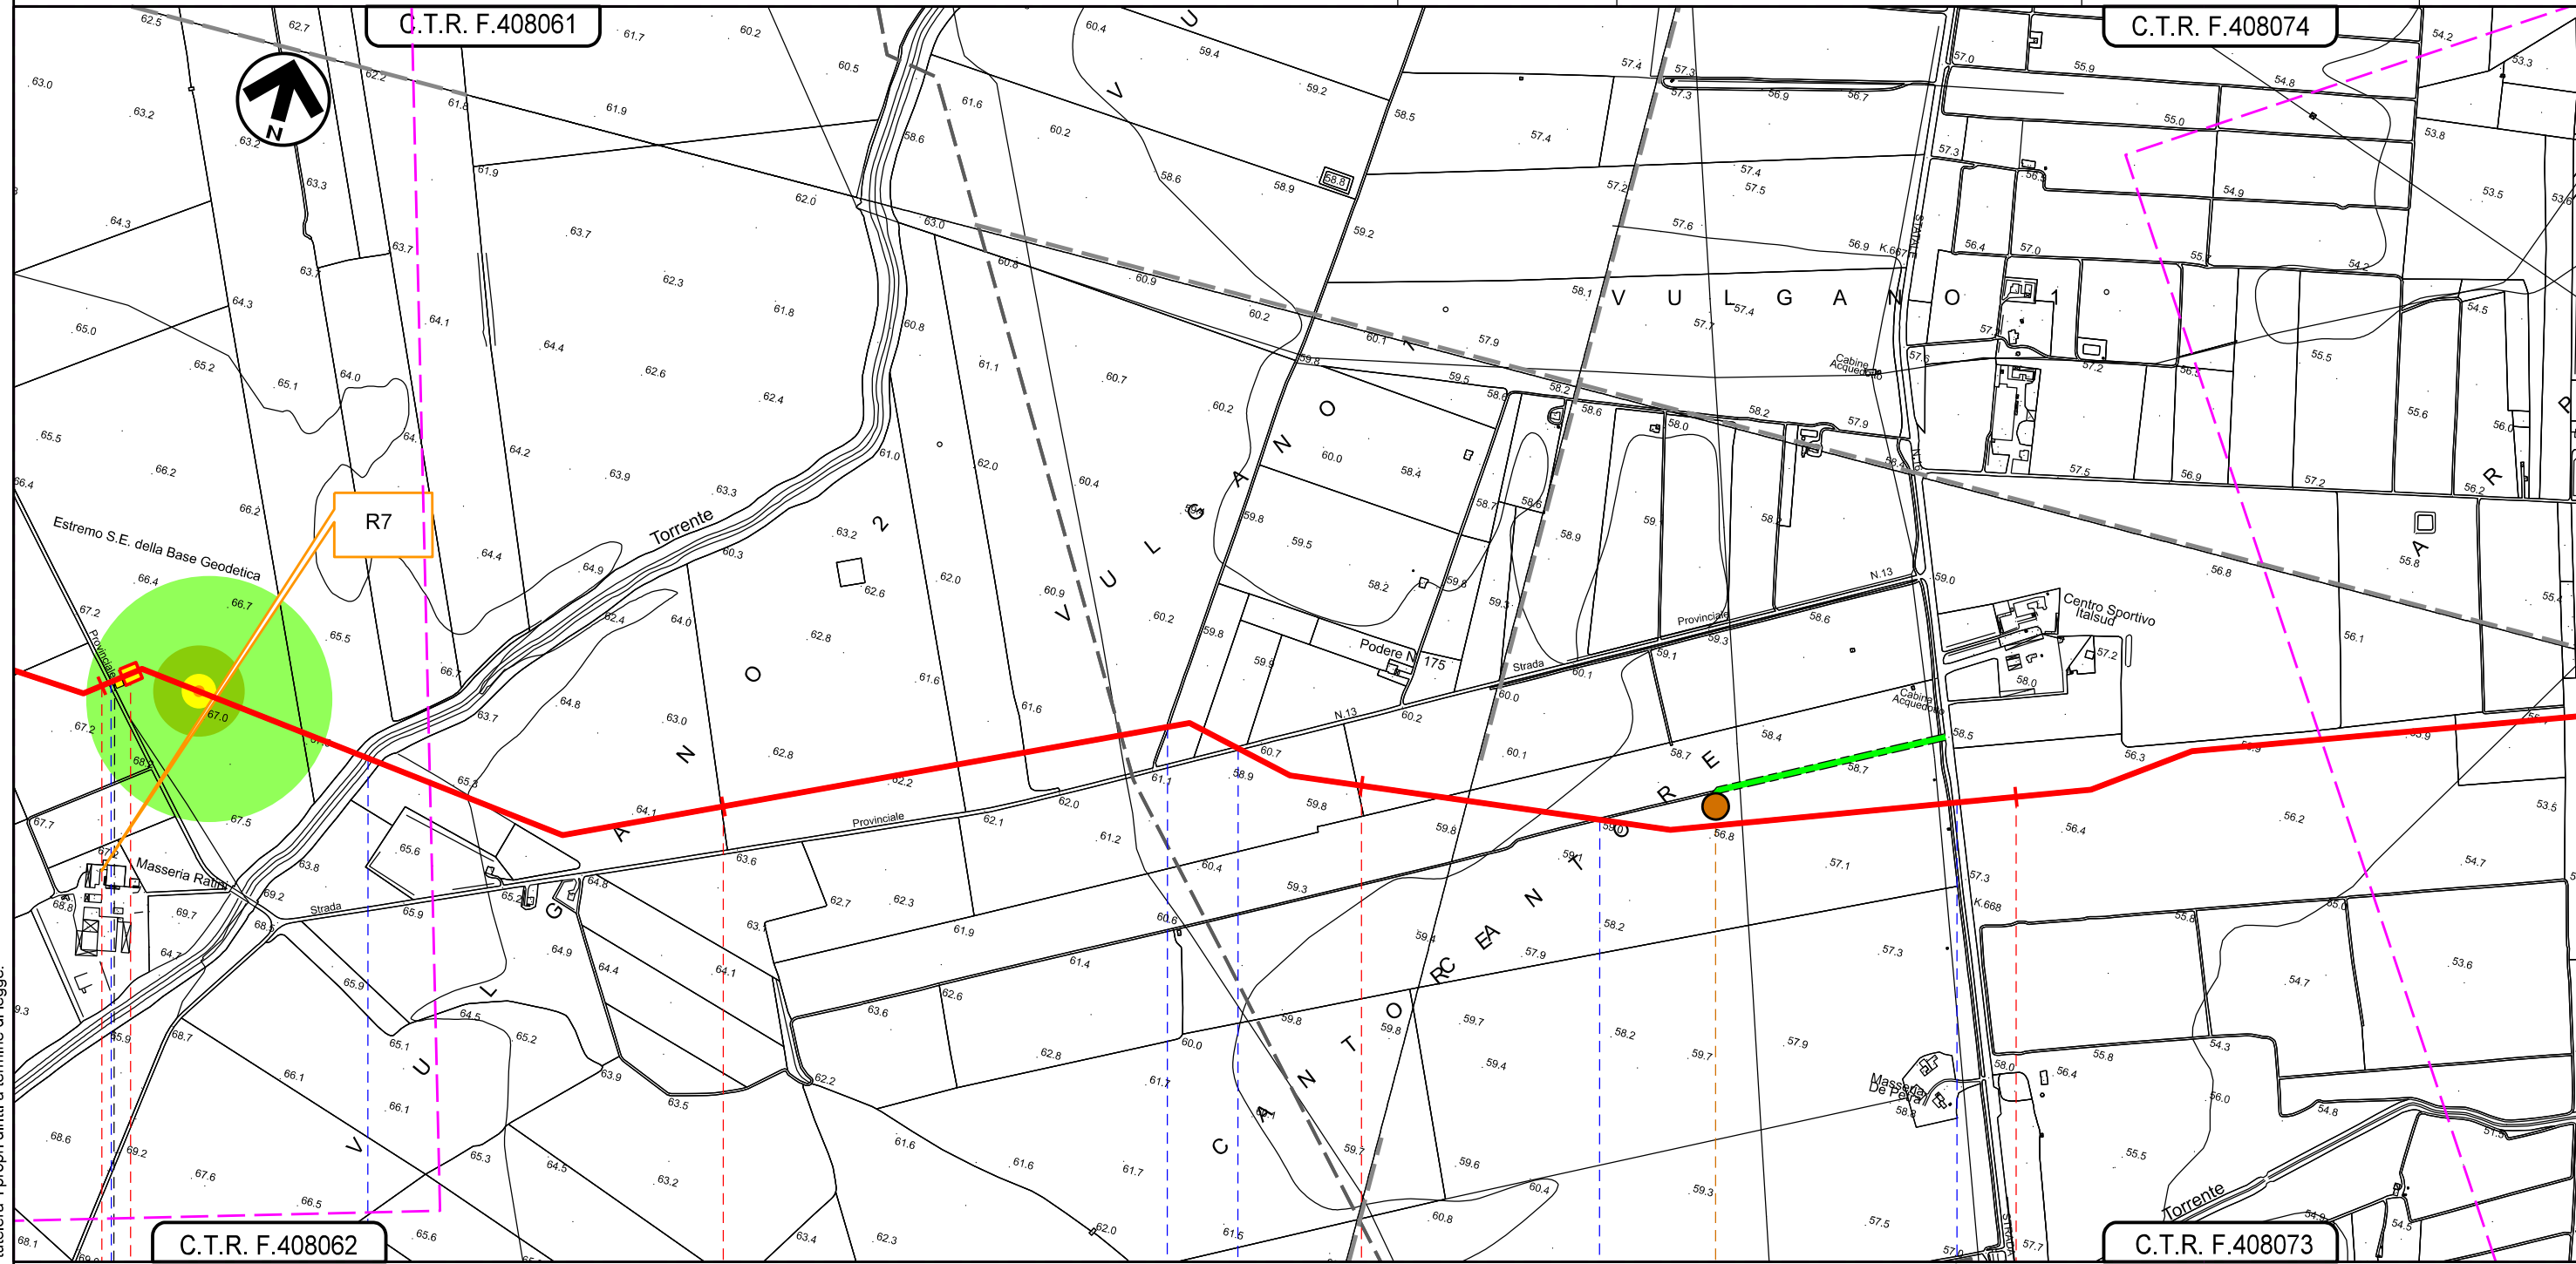

Il presente disegno e' di proprieta' aziendale - La Societa' tutelera' i propri diritti a termine di legge.

LUCERA | 15 | 16 | 17 | 18 | FOGGIA
 FOGGIA

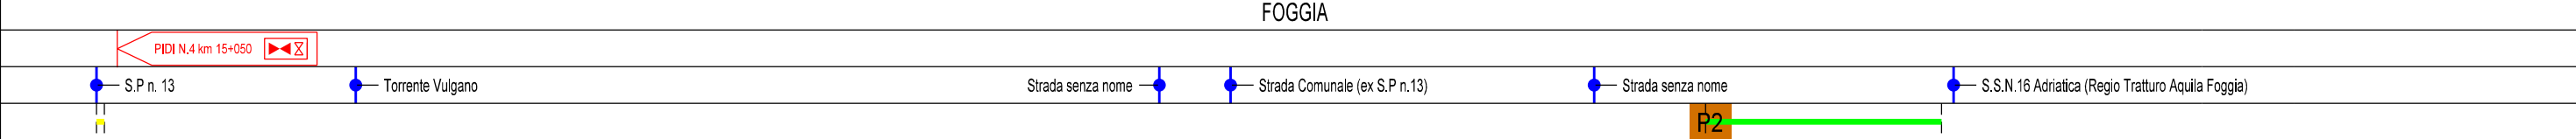


R2

METANODOTTO LUCERA - SAN PAOLO DI CIVITATE
 Tratto LUCERA - FOGGIA (TRATTO 1)
 DN 300 (12"), DP 75 bar

0	15/03/2021	EMISSIONE PER ENTI	G.GALLIZIOLI	F.VITALI	A.SPADACINI
REV.	DATA	DESCRIZIONE	ELABORATO	VERIFICATO	APPROVATO
PROGETTISTA			Dis.	001-PG-D-1031	
 			Comm.	5721	
			Rif.TFM: 110009-1D-DT-D-5231		

Foglio
7
 di 7
 Scala
 1:10.000

RISULTATO SIMULAZIONI DEI LIVELLI DI IMMISSIONE SONORA

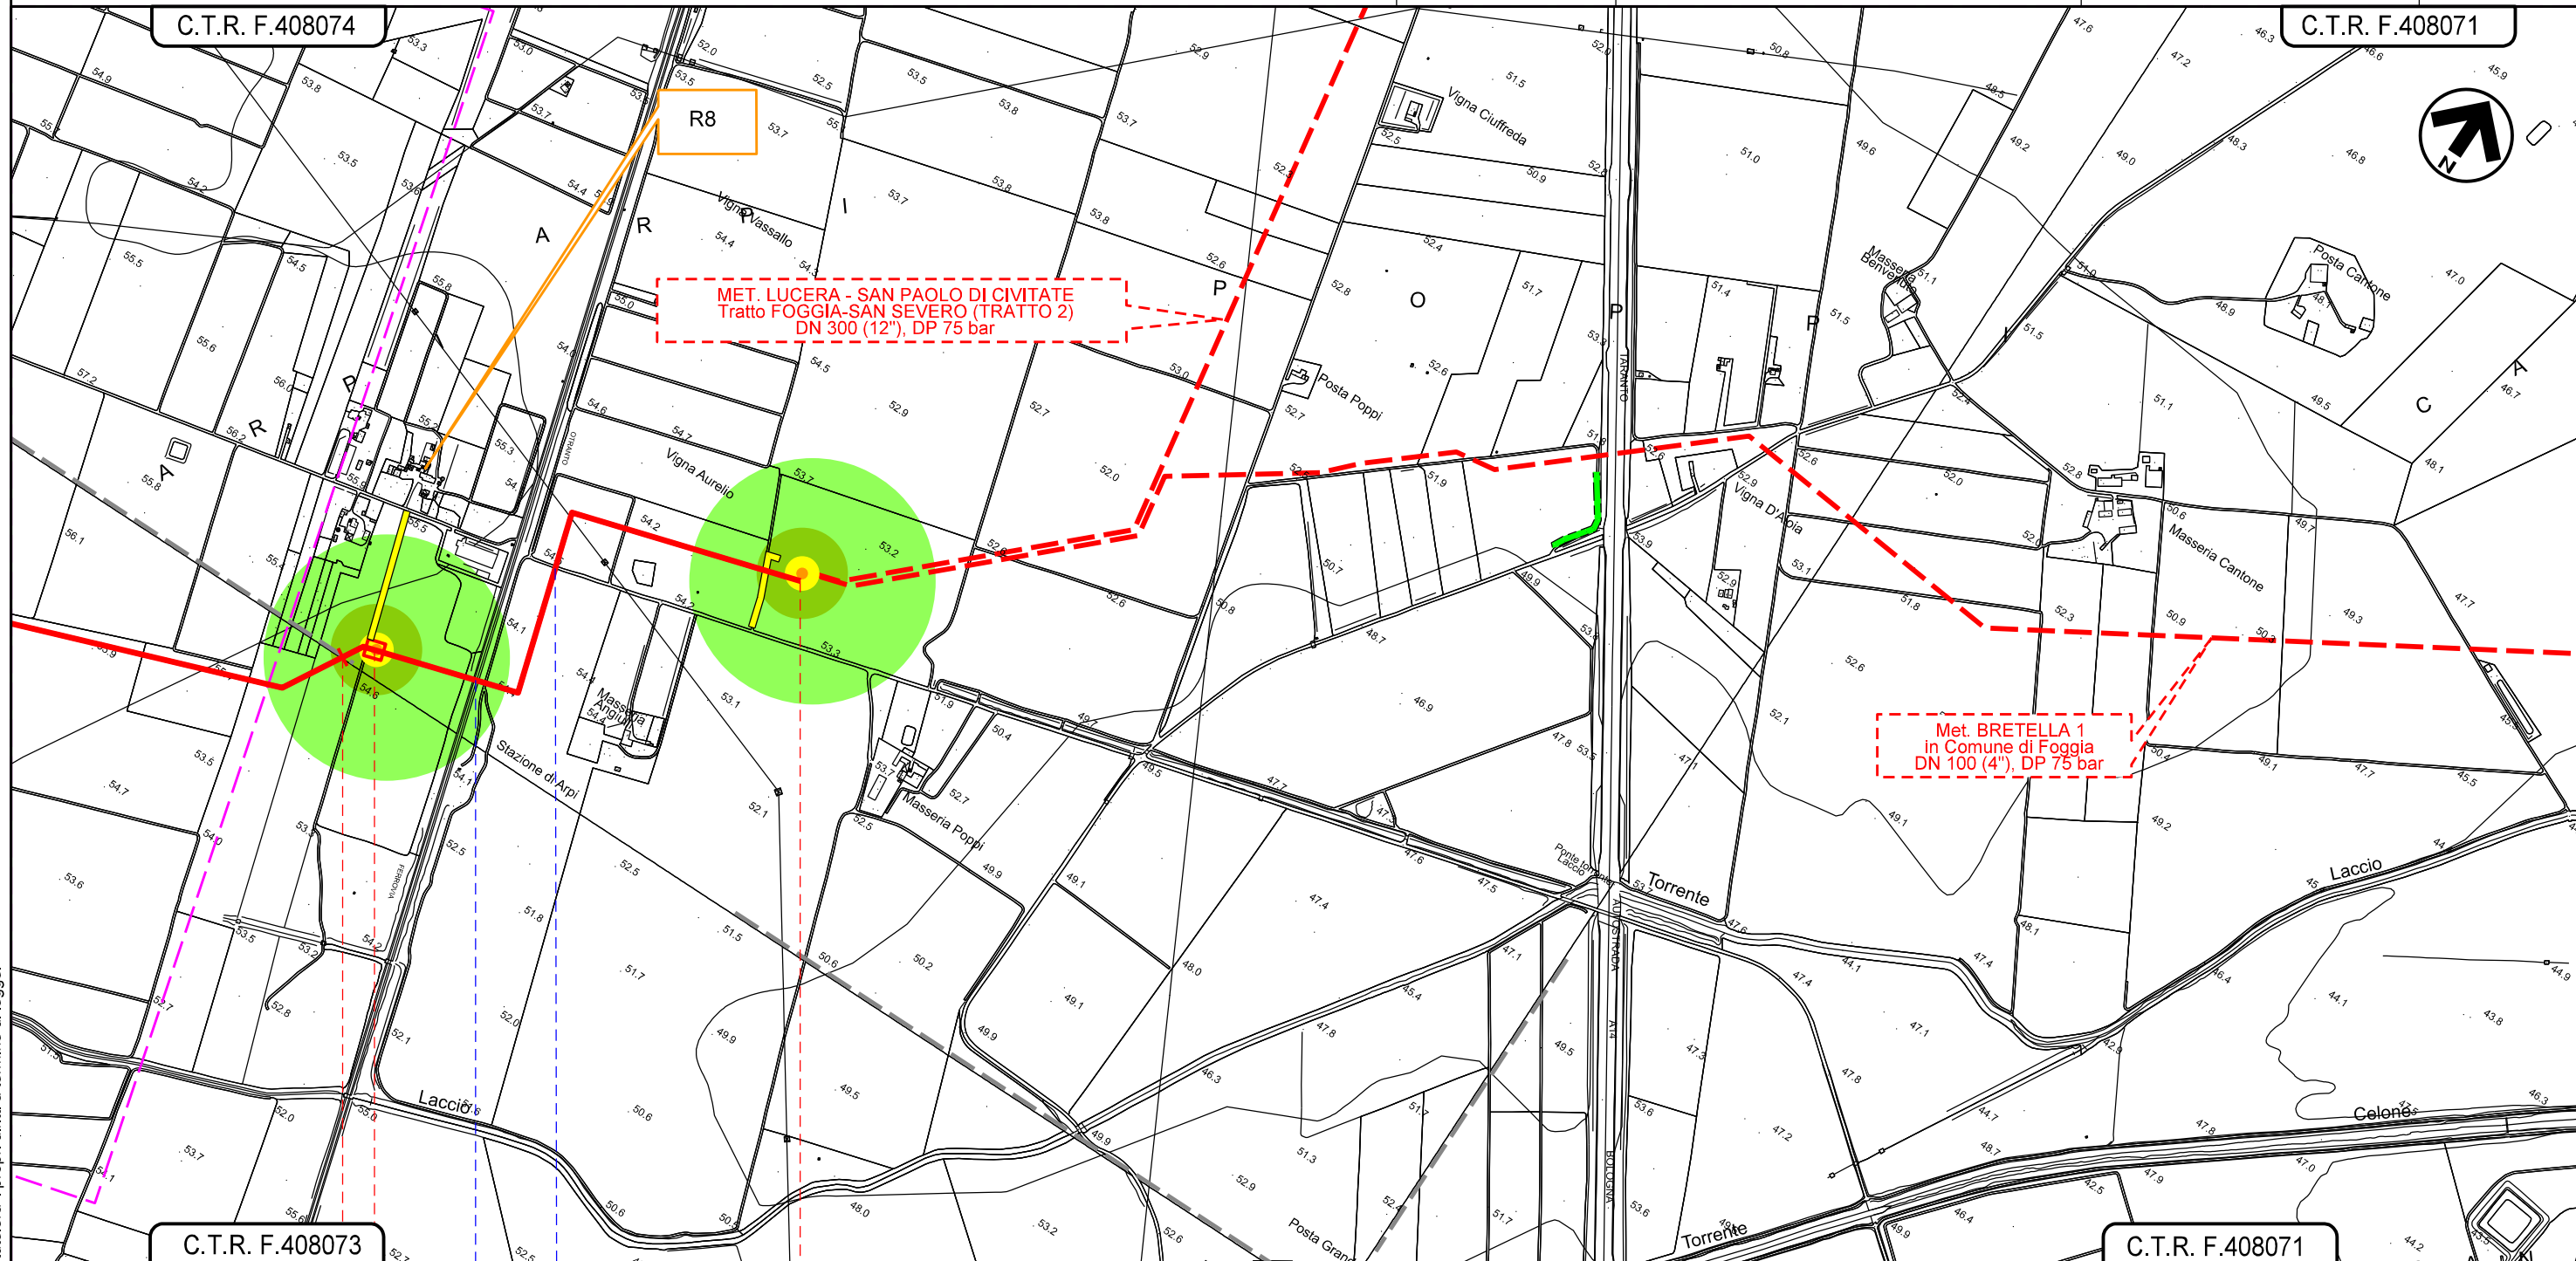

C.T.R. F.408073

C.T.R. F.408071

19

19+930

FOGGIA
 FOGGIA



Ferrovia Adriatica (tratta Rignano Garganico-Foggia)

Strada n. 20 Bonafica

IMPIANTO N.6 km 19+930

Il presente disegno e' di proprieta' aziendale - La Societa' tutelera' i propri diritti a termine di legge.