


METANODOTTO LUCERA - SAN PAOLO DI CIVITATE
 Tratto FOGGIA - SAN SEVERO (TRATTO 2)
 DN 300 (12"), DP 75 bar

0	15/03/2021	EMISSIONE PER ENTI	G. GALLIZIOLI	F. VITALI	A. SPADACINI
REV.	DATA	DESCRIZIONE	ELABORATO	VERIFICATO	APPROVATO
PROGETTISTA			Dis. 002-PG-D-1031		
S.G.I. Società Gasdotti Italia S.p.A.			Comm. 5721		
techfem			Scala 1:10.000		
Rif. TFM: 110009-2D-DT-D-5231					

Foglio
2
 di 4
 Scala
 1:10.000

RISULTATO SIMULAZIONI DEI LIVELLI DI IMMISSIONE SONORA

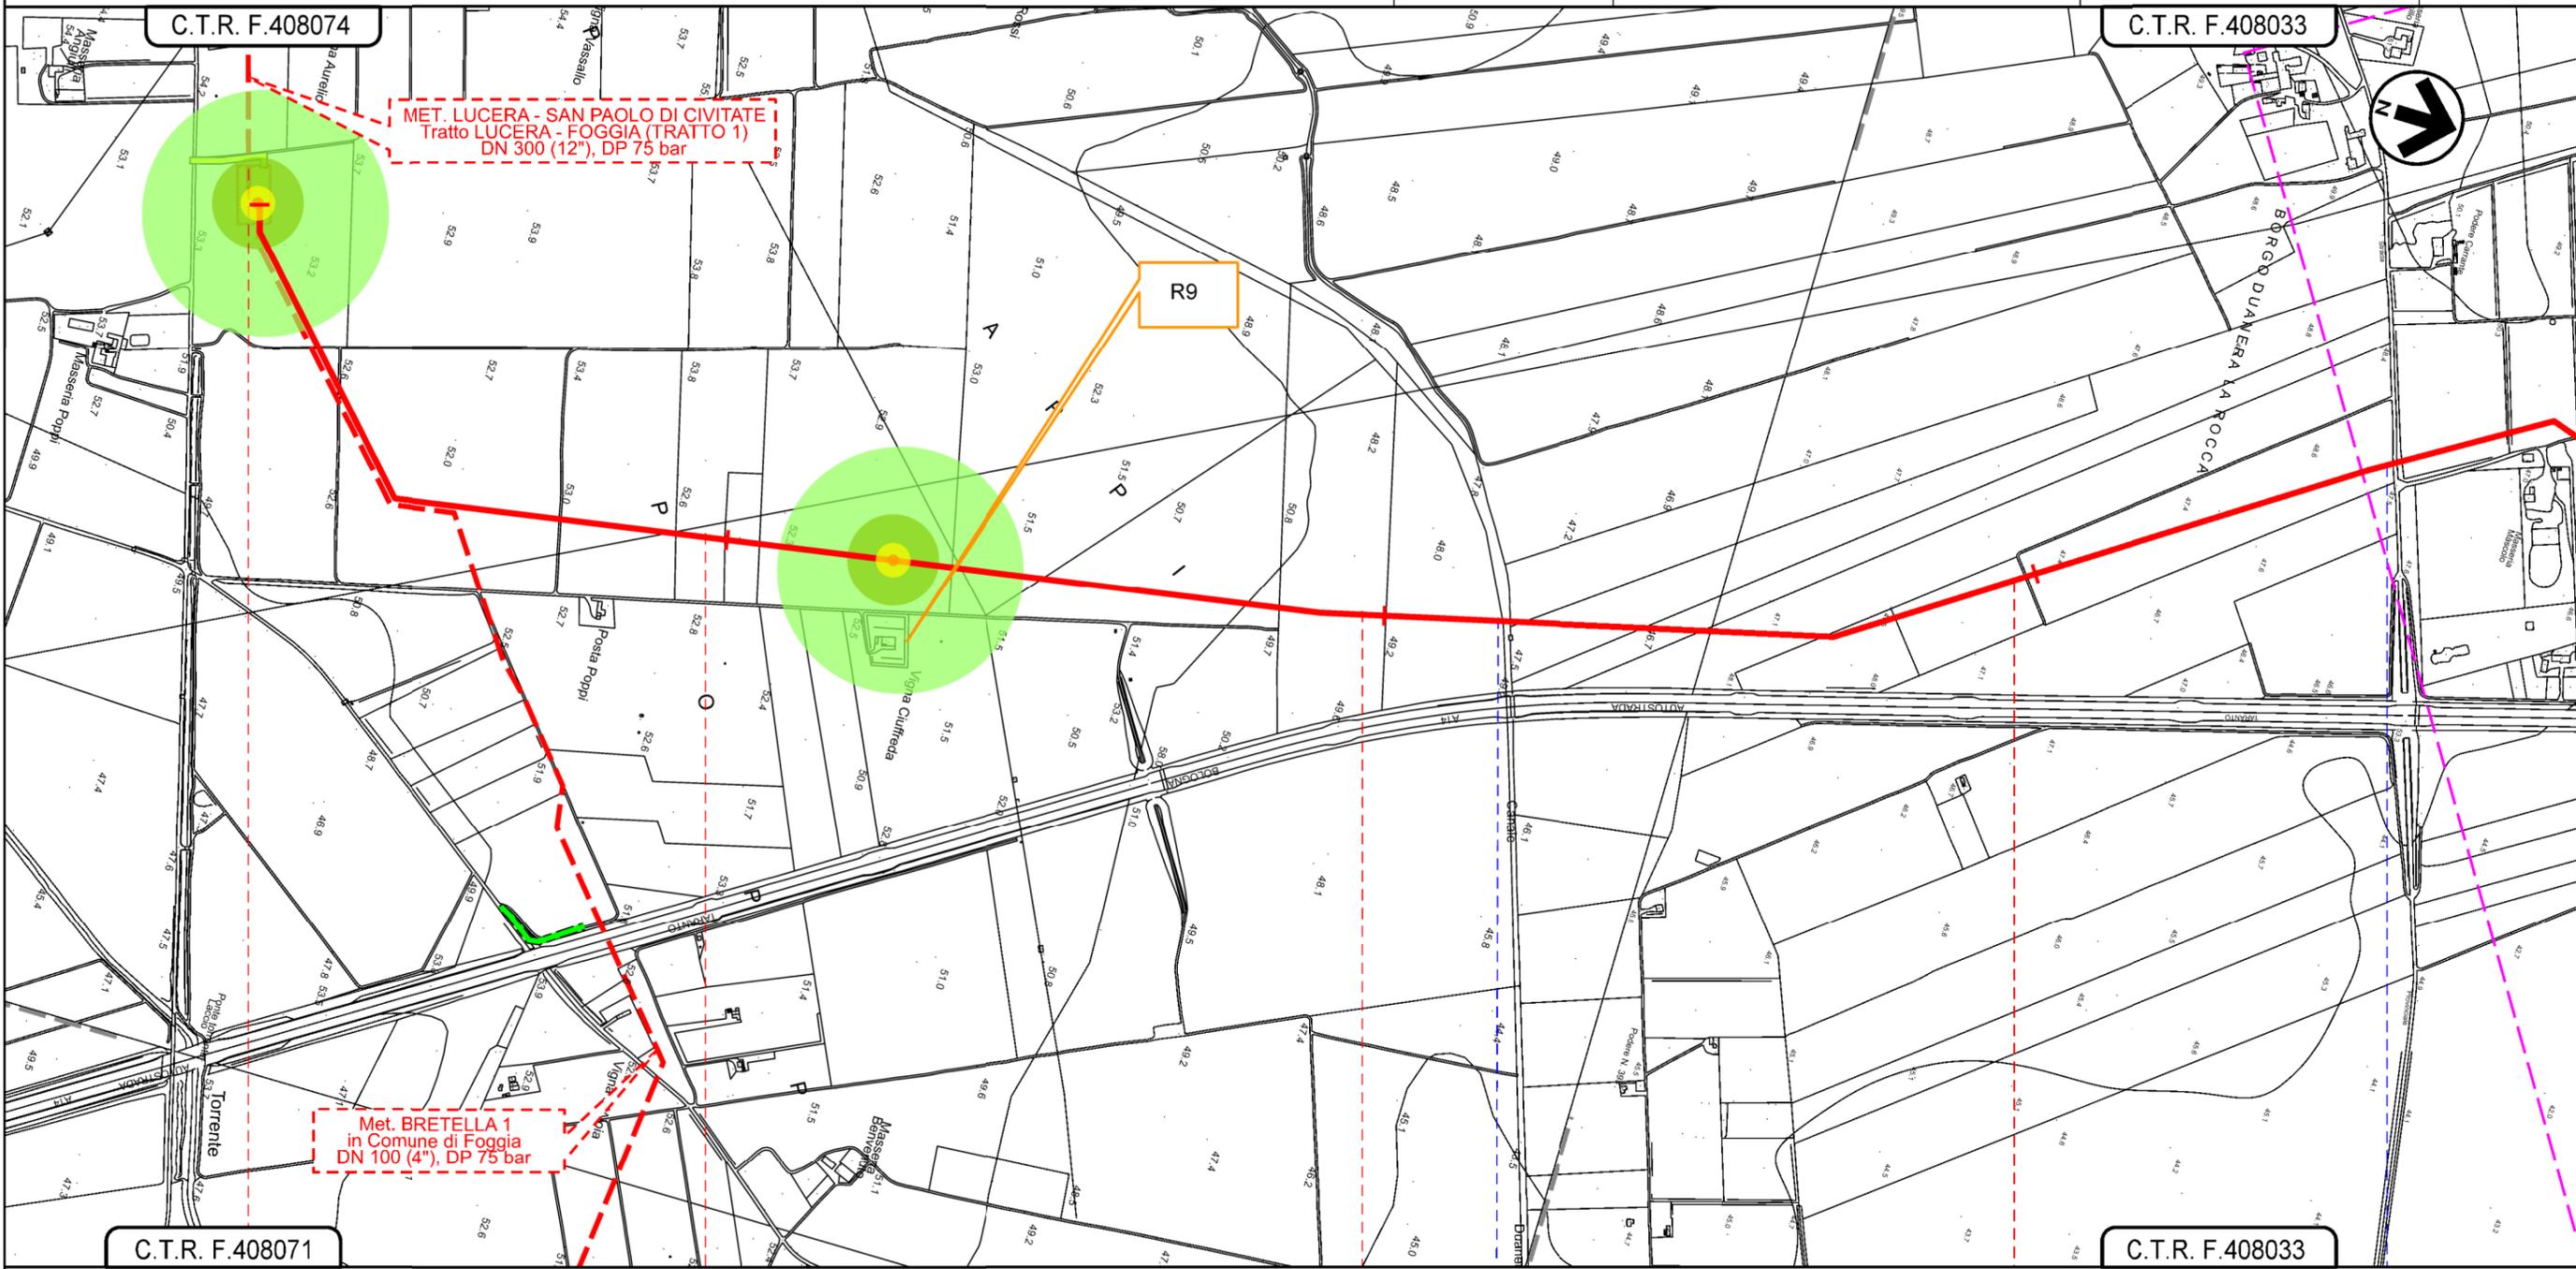

C.T.R. F.408074

C.T.R. F.408033

0+000

2

3

FOGGIA
 FOGGIA

IMPIANTO N. 6 in prog. su met. Lucera-S. Paolo C. (TR. 1)

Canale Duamera

Contrada La Rocca (ex SP n.23)


Il presente disegno e' di proprieta' aziendale - La Societa' tutelera' i propri diritti a termine di legge.

METANODOTTO LUCERA - SAN PAOLO DI CIVITATE
 Tratto FOGGIA - SAN SEVERO (TRATTO 2)
 DN 300 (12"), DP 75 bar

0	15/03/2021	EMISSIONE PER ENTI	G. GALLIZIOLI	F. VITALI	A. SPADACINI
REV.	DATA	DESCRIZIONE	ELABORATO	VERIFICATO	APPROVATO
PROGETTISTA			Dis. 002-PG-D-1031		
Società Gasdotti Italia S.p.A.			Comm. 5721		
techfem			Scala 1:10.000		
Rif. TFM: 110009-2D-DT-D-5231					

Foglio
3
 di 4
 Scala
 1:10.000

RISULTATO SIMULAZIONI DEI LIVELLI DI IMMISSIONE SONORA

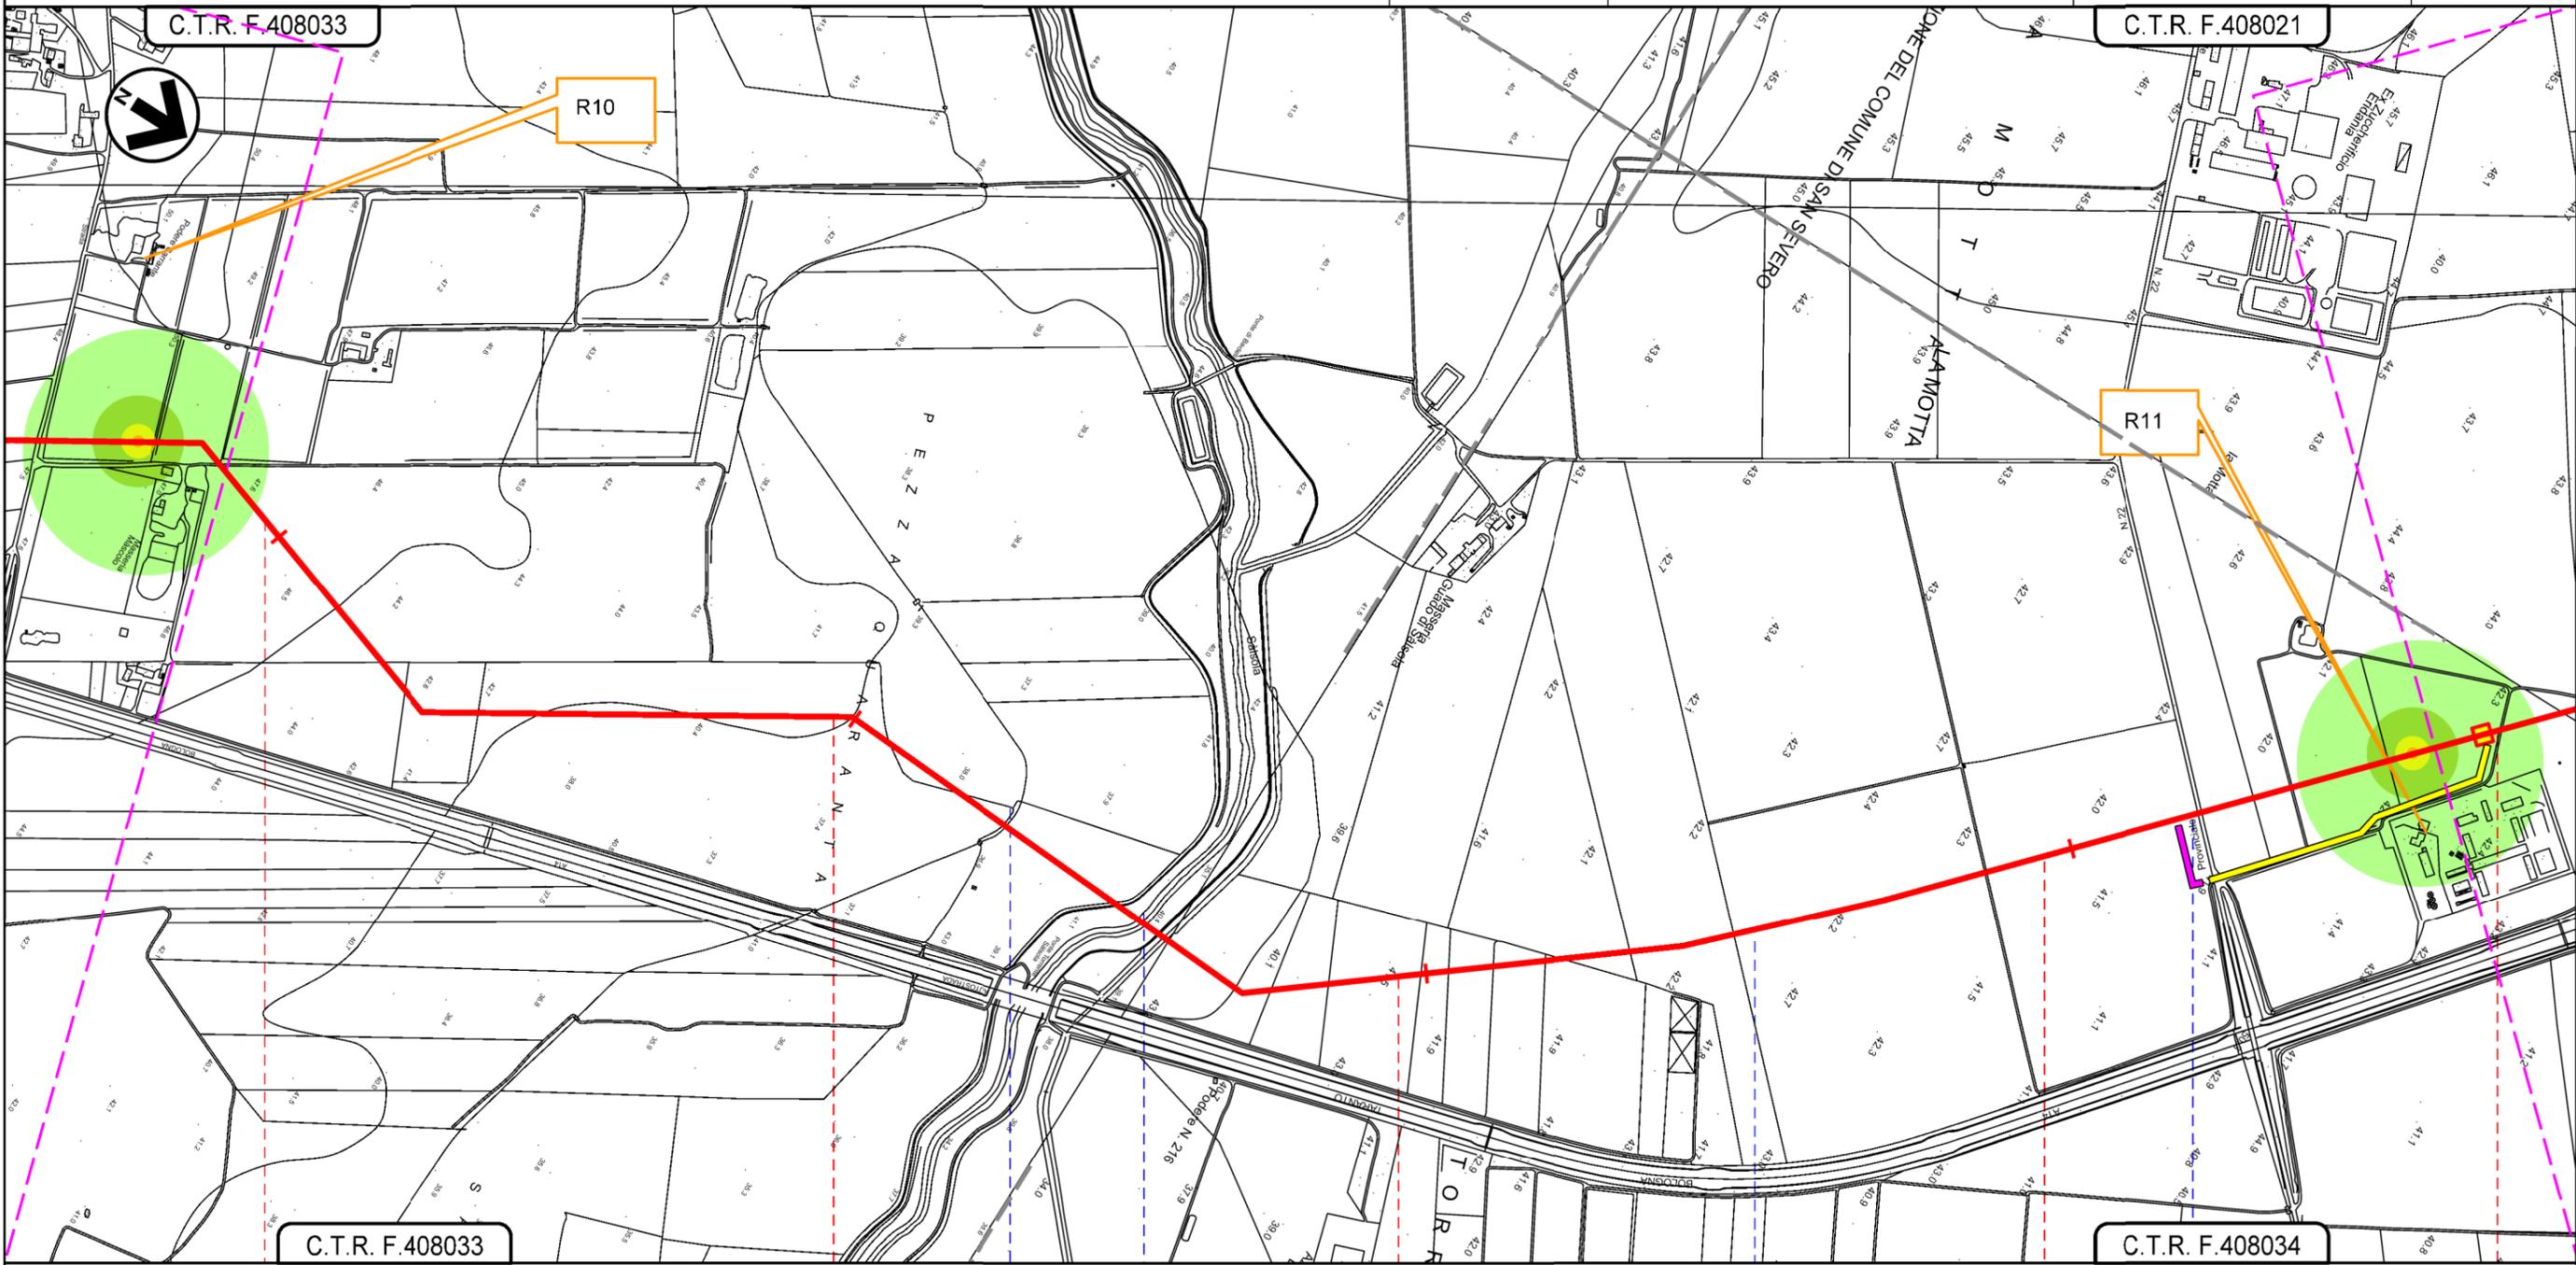

Il presente disegno e' di proprieta' aziendale - La Societa' tutelera' i propri diritti a termine di legge.

FOGGIA
 FOGGIA

- Fosso
- Torrente Salsola
- Regio Tratturello Motta Villanova
- S.P.n.22




METANODOTTO LUCERA - SAN PAOLO DI CIVITATE
Tratto FOGGIA - SAN SEVERO (TRATTO 2)
DN 300 (12"), DP 75 bar

0	15/03/2021	EMISSIONE PER ENTI	G.GALLIZIOLI	F.VITALI	A.SPADACINI
REV.	DATA	DESCRIZIONE	ELABORATO	VERIFICATO	APPROVATO
PROGETTISTA			Dis. 002-PG-D-1031		
 			Comm. 5721		
Rif.TFM: 110009-2D-DT-D-5231			Scala 1:10.000		

Foglio
4
 di 4
 Scala
 1:10.000

RISULTATO SIMULAZIONI DEI LIVELLI DI IMMISSIONE SONORA

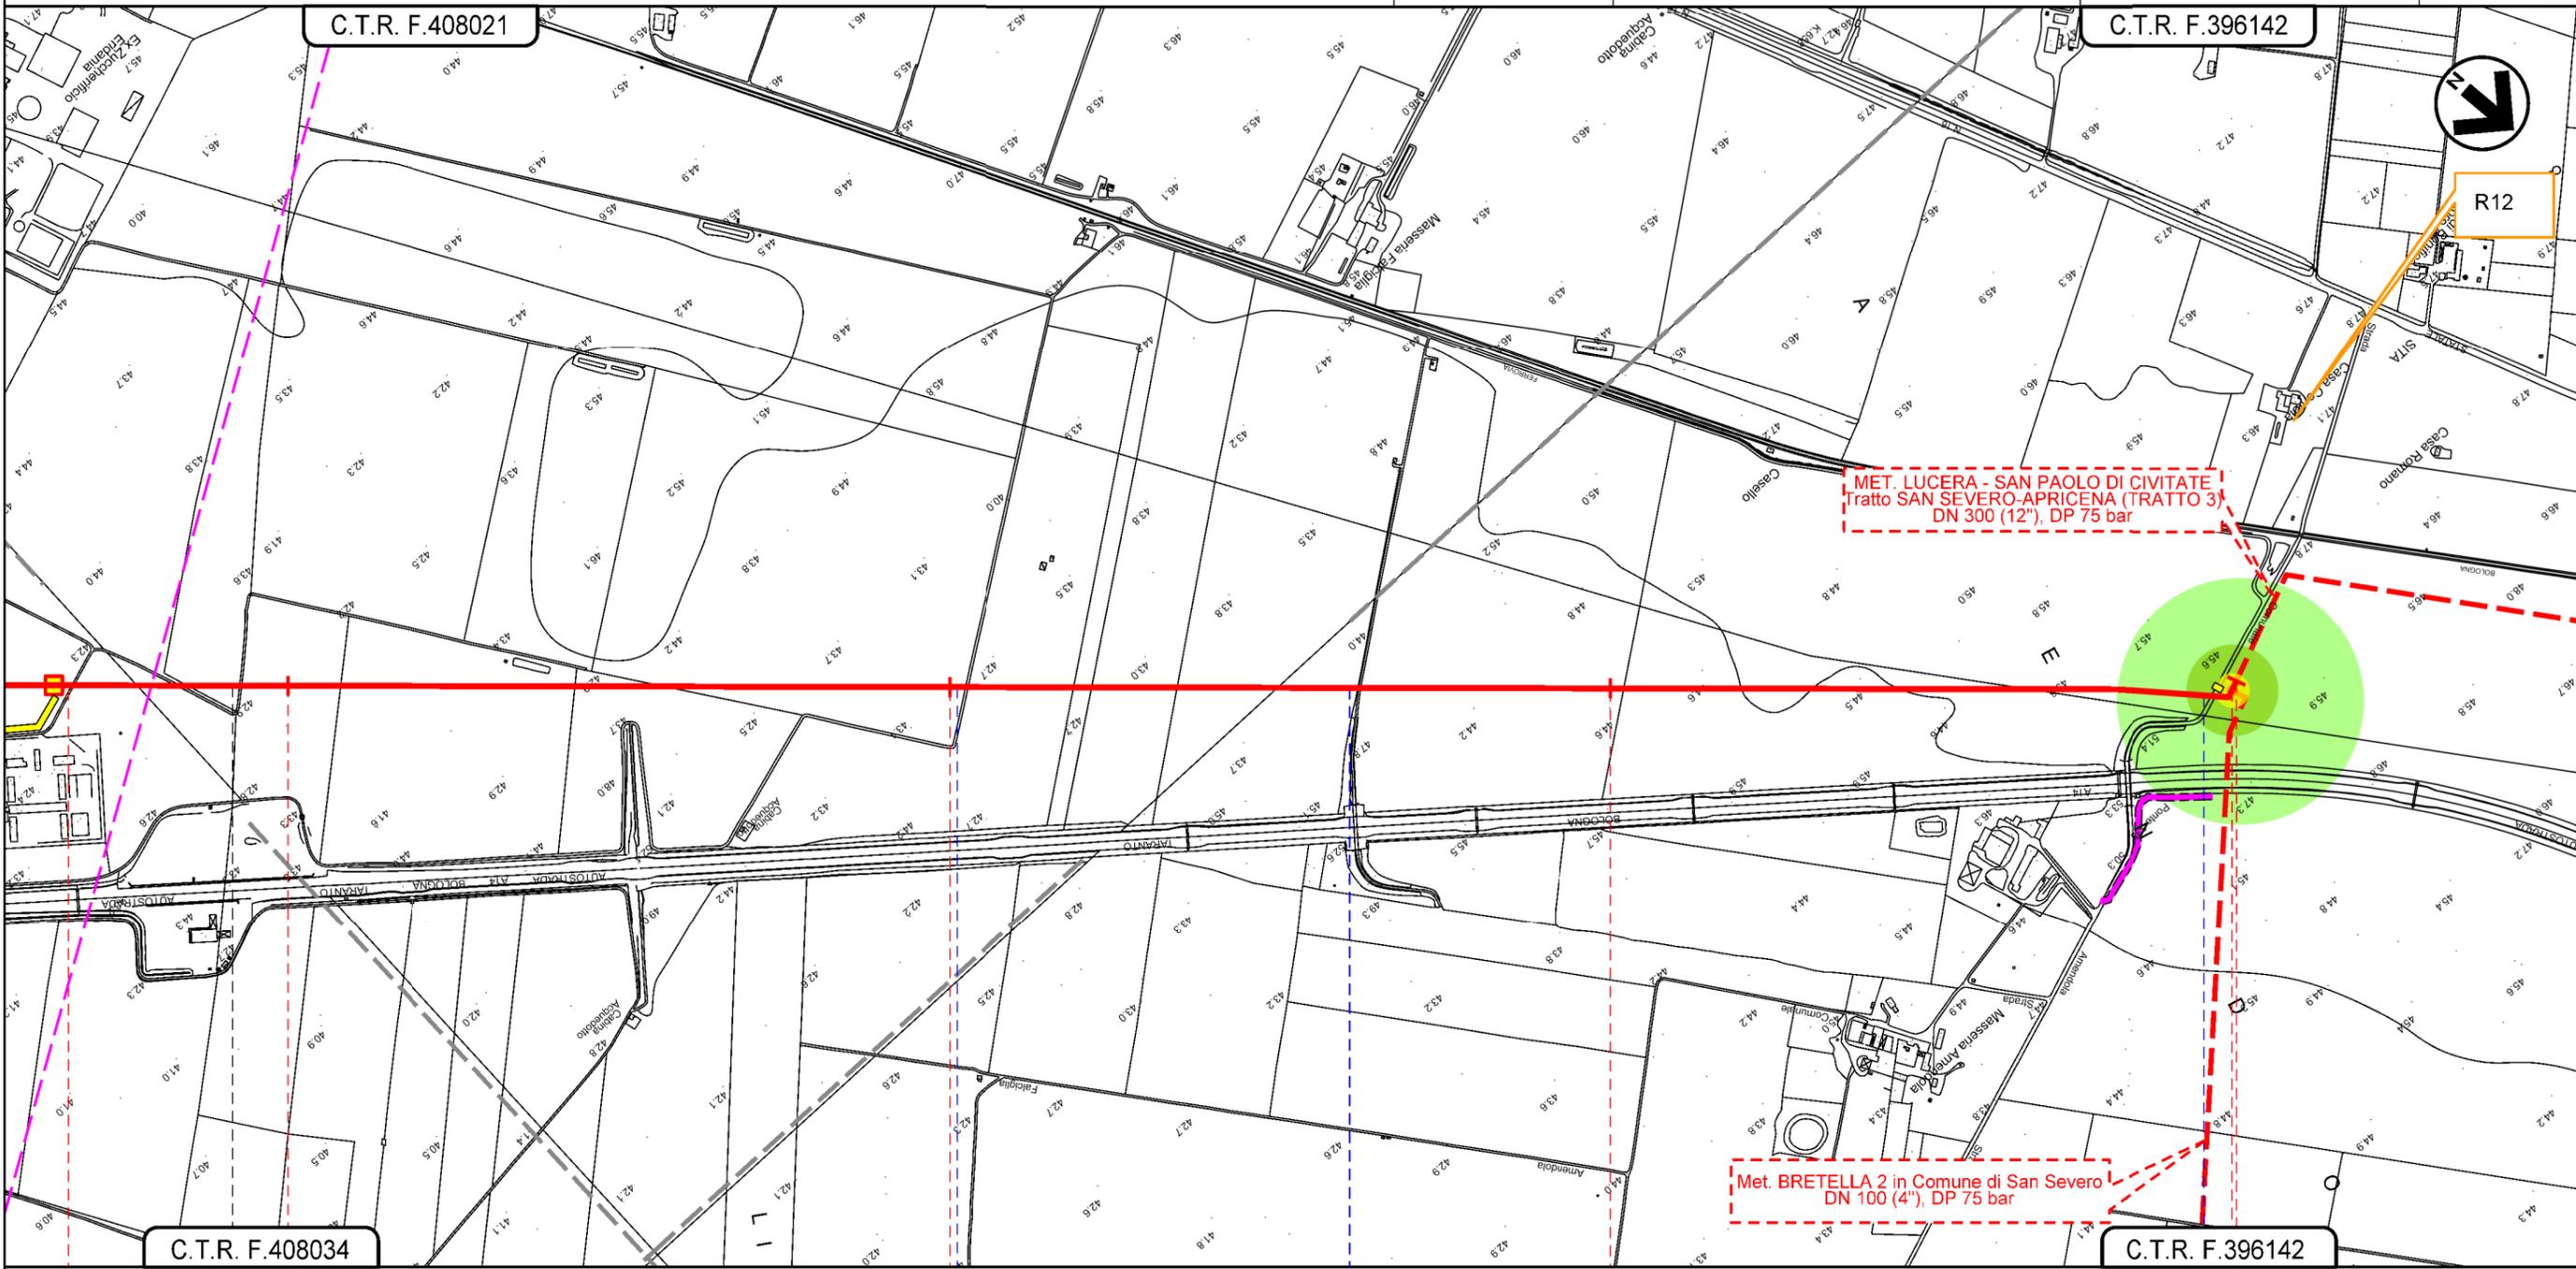

Il presente disegno e' di proprieta' aziendale - La Societa' tutelera' i propri diritti a termine di legge.

8	9	10	11+000
FOGGIA	SAN SEVERO		
FOGGIA			
			
Strada senza nome		Strada comunale ponte Amendola	