

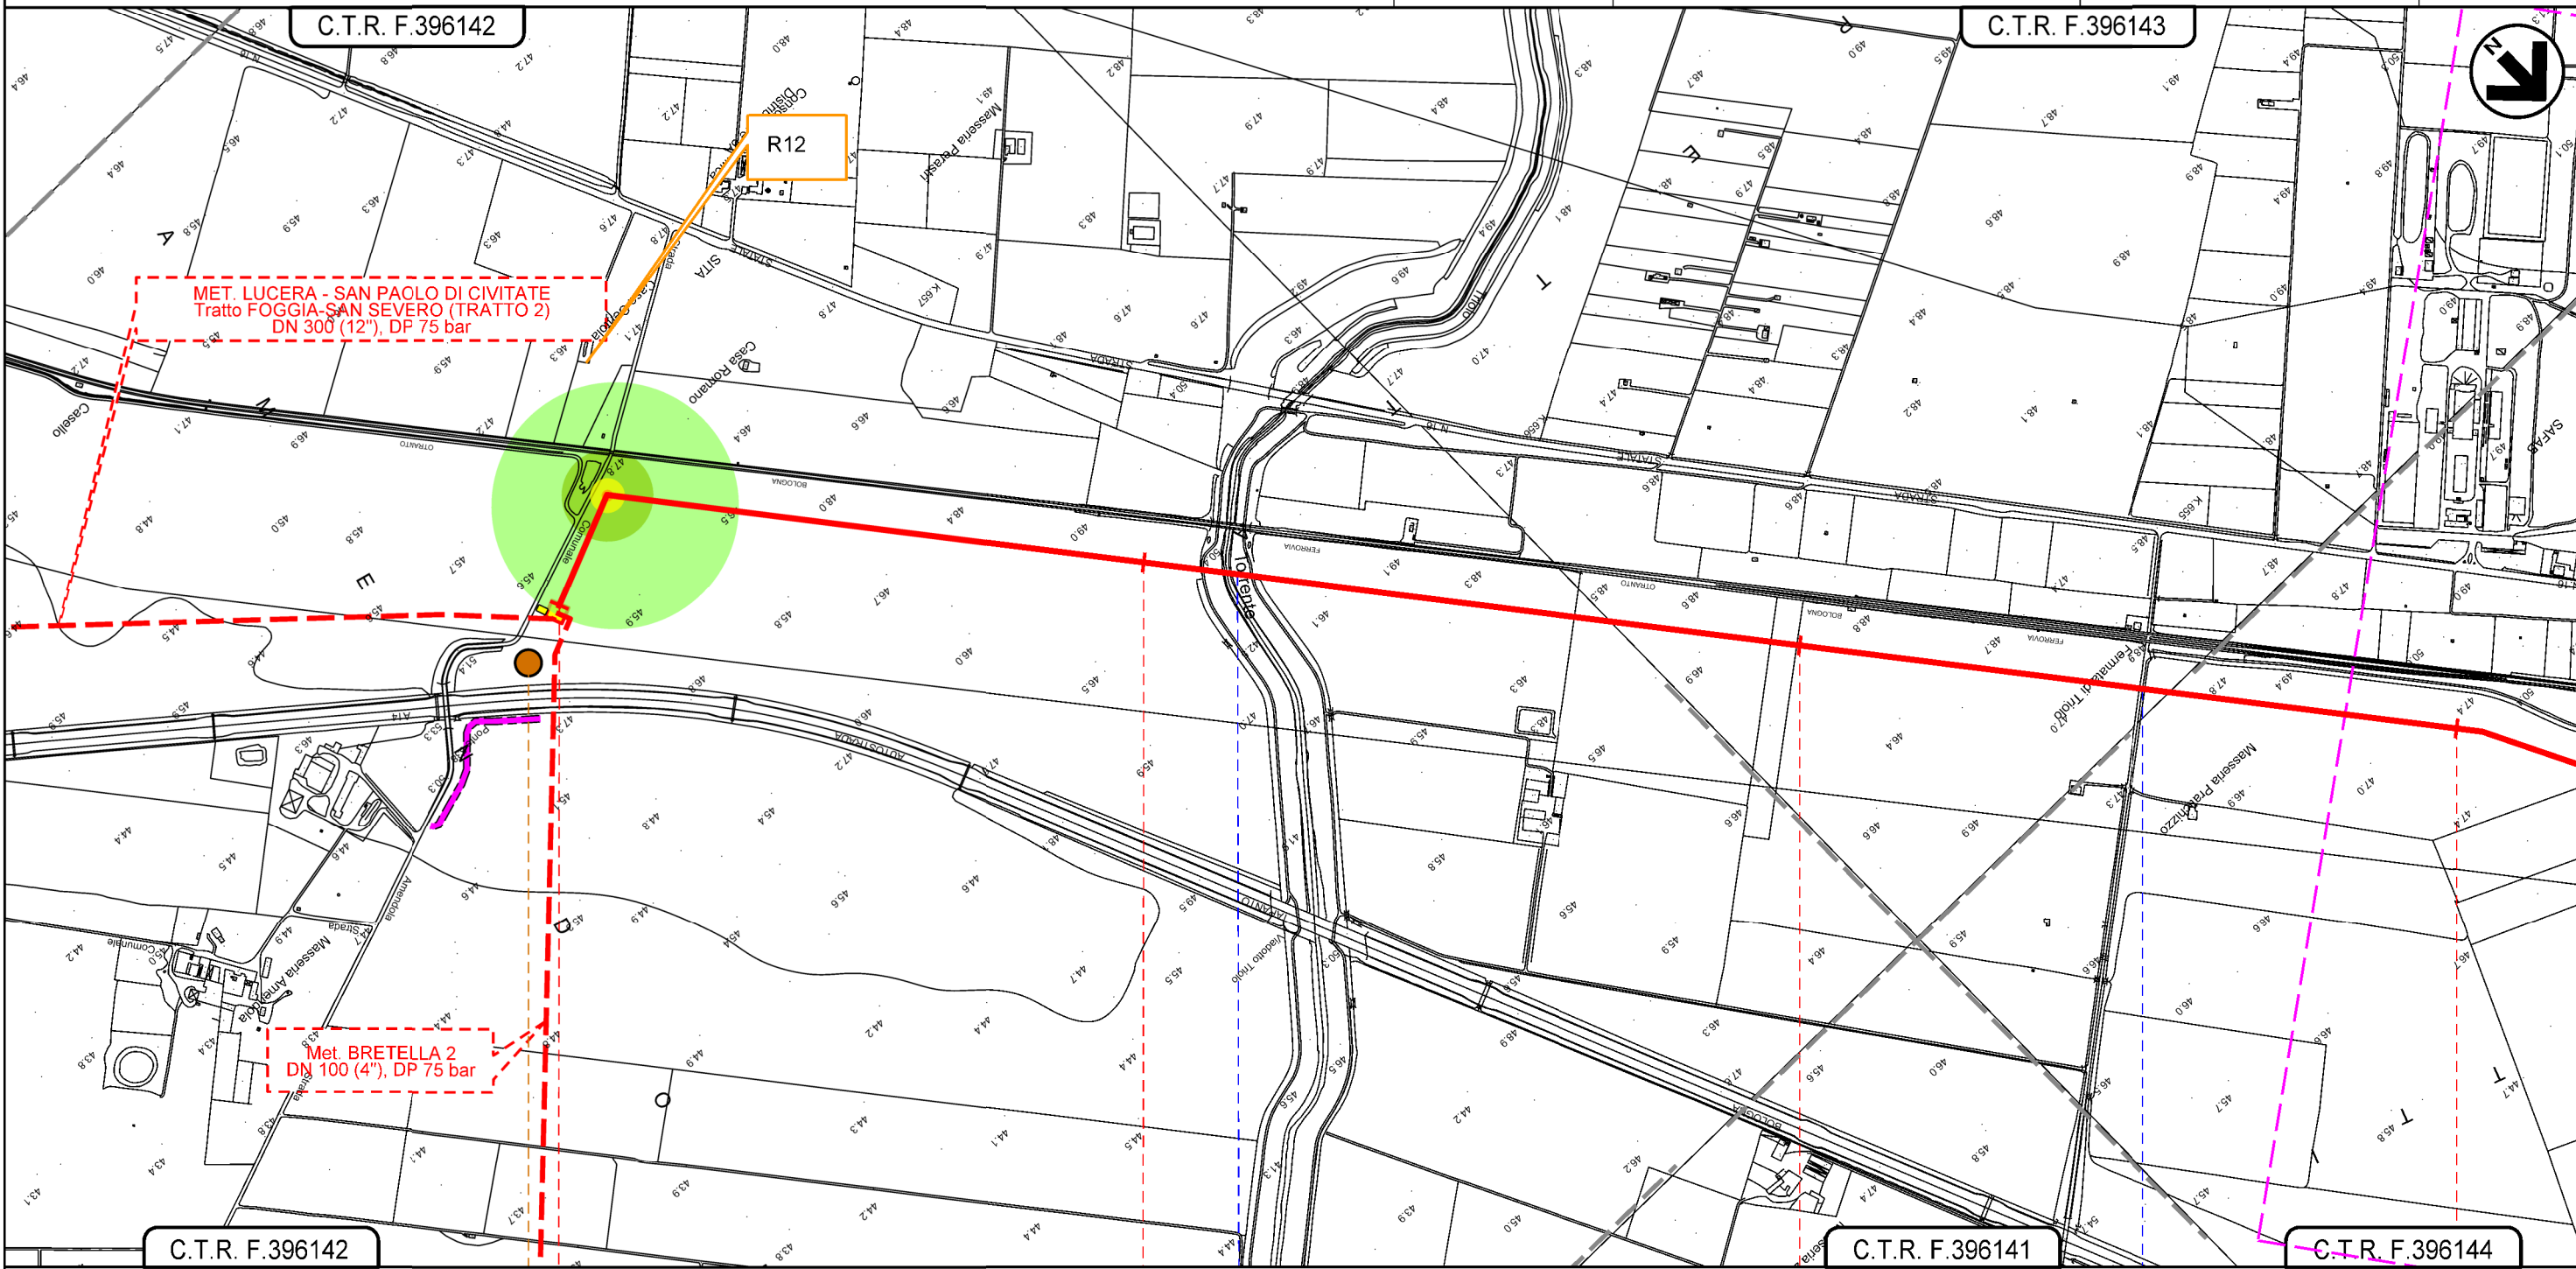


METANODOTTO LUCERA - SAN PAOLO DI CIVITATE
 Tratto SAN SEVERO - APRICENA (TRATTO 3)
 DN 300 (12"), DP 75 bar

0	09/04/2021	EMISSIONE PER ENTI	G.GALLIZIOLI	F.VITALI	A.SPADACINI
REV.	DATA	DESCRIZIONE	ELABORATO	VERIFICATO	APPROVATO
PROGETTISTA			Dis. 003-PG-D-1031		
 			Comm. 5721		
Rif.TFM: 110009-3D-DT-D-5231			Scala 1:10.000		

Foglio
2
 di 7
 Scala
 1:10.000

RISULTATO SIMULAZIONI DEI LIVELLI DI IMMISSIONE SONORA



0+000 1 2 3

SAN SEVERO
 FOGGIA

in prog. su met.
 PIDI N.8 Lucera S. Paolo C. (TR. 2)



Torrente Triolo

Strada senza nome


P4

Il presente disegno e' di proprieta' aziendale - La Societa' tutelera' i propri diritti a termine di legge.

METANODOTTO LUCERA - SAN PAOLO DI CIVITATE
 Tratto SAN SEVERO - APRICENA (TRATTO 3)
 DN 300 (12"), DP 75 bar

0	09/04/2021	EMISSIONE PER ENTI	G.GALLIZIOLI	F.VITALI	A.SPADACINI	Foglio 3 di 7 Scala 1:10.000
REV.	DATA	DESCRIZIONE	ELABORATO	VERIFICATO	APPROVATO	
PROGETTISTA			Dis. 003-PG-D-1031			
 			Comm. 5721			Rif.TFM: 110009-3D-DT-D-5231

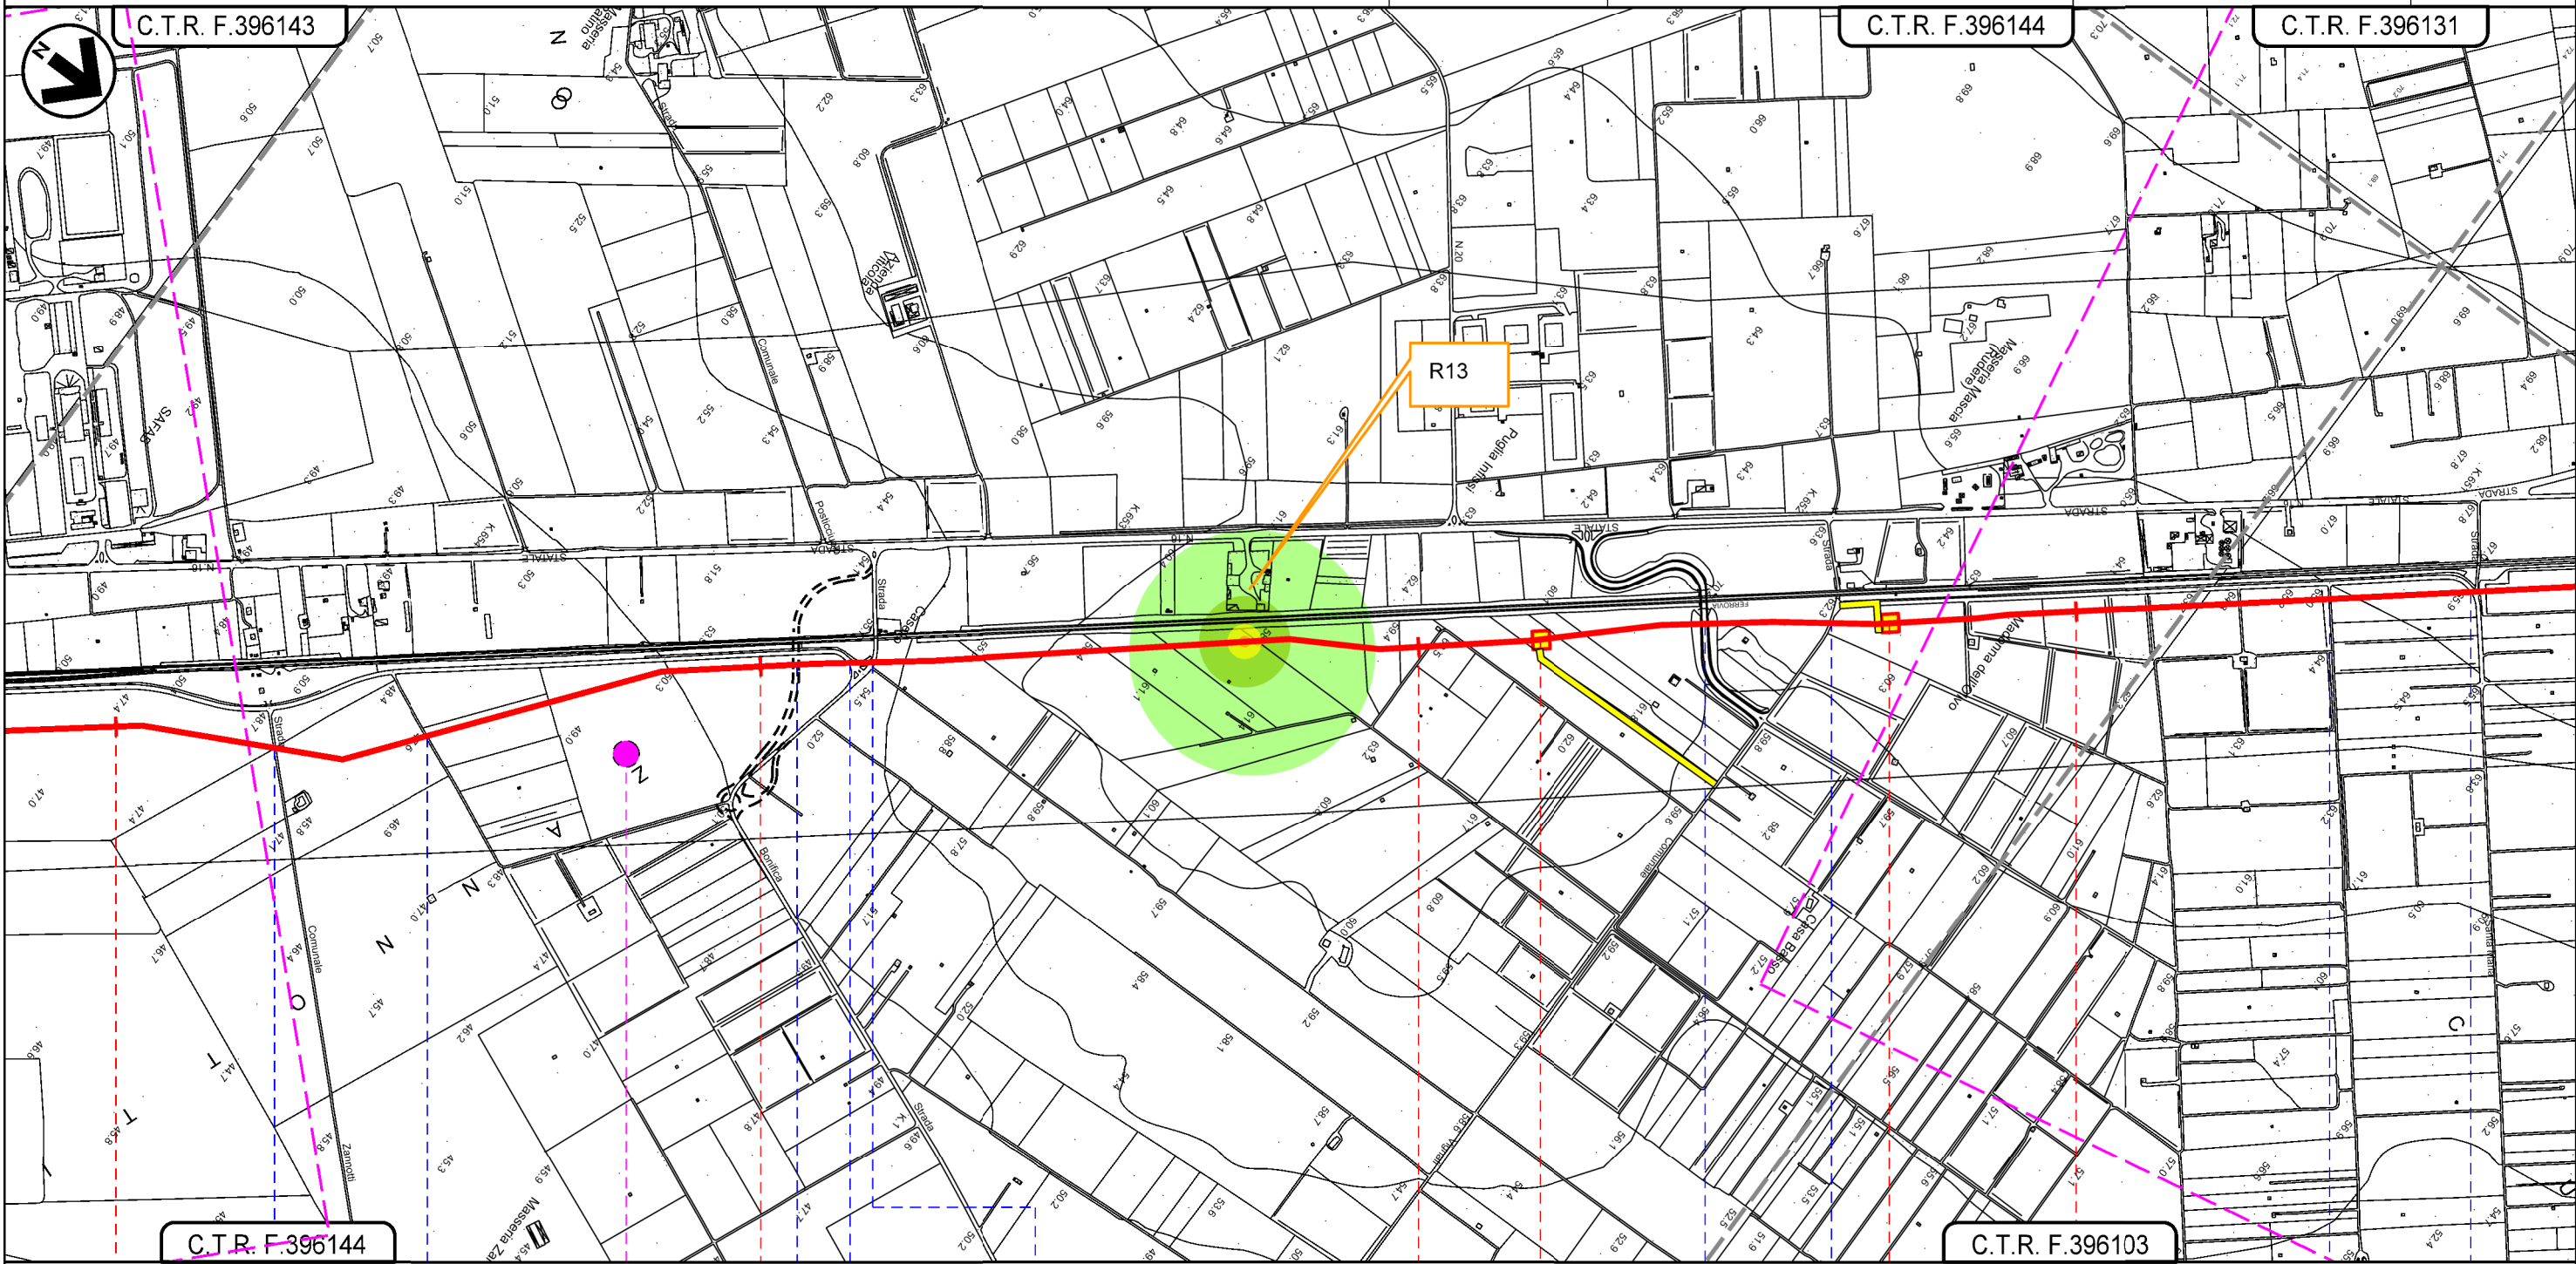RISULTATO SIMULAZIONI DEI LIVELLI DI IMMISSIONE SONORA





SAN SEVERO
 FOGGIA

- Strada Comunale Zanotti
- Strada senza nome
- Rampa di accesso S.S.16
- Strada senza nome
- S.P.27 su rettilo stradale (Regio Tratturello Ratino Casone)
- Rampa di accesso S.S.16
- Strada comunale Vignali
- Strada senza nome
- Strada Santa Maria


D2

Il presente disegno e' di proprieta' aziendale - La Societa' tutelera' i propri diritti a termine di legge.


METANODOTTO LUCERA - SAN PAOLO DI CIVITATE
 Tratto SAN SEVERO - APRICENA (TRATTO 3)
 DN 300 (12"), DP 75 bar

0	09/04/2021	EMISSIONE PER ENTI	G.GALLIZIOLI	F.VITALI	A.SPADACINI	Foglio 4 di 7 Scala 1:10.000
REV.	DATA	DESCRIZIONE	ELABORATO	VERIFICATO	APPROVATO	
PROGETTISTA			Dis. 003-PG-D-1031			
 			Comm. 5721			Rif.TFM: 110009-3D-DT-D-5231

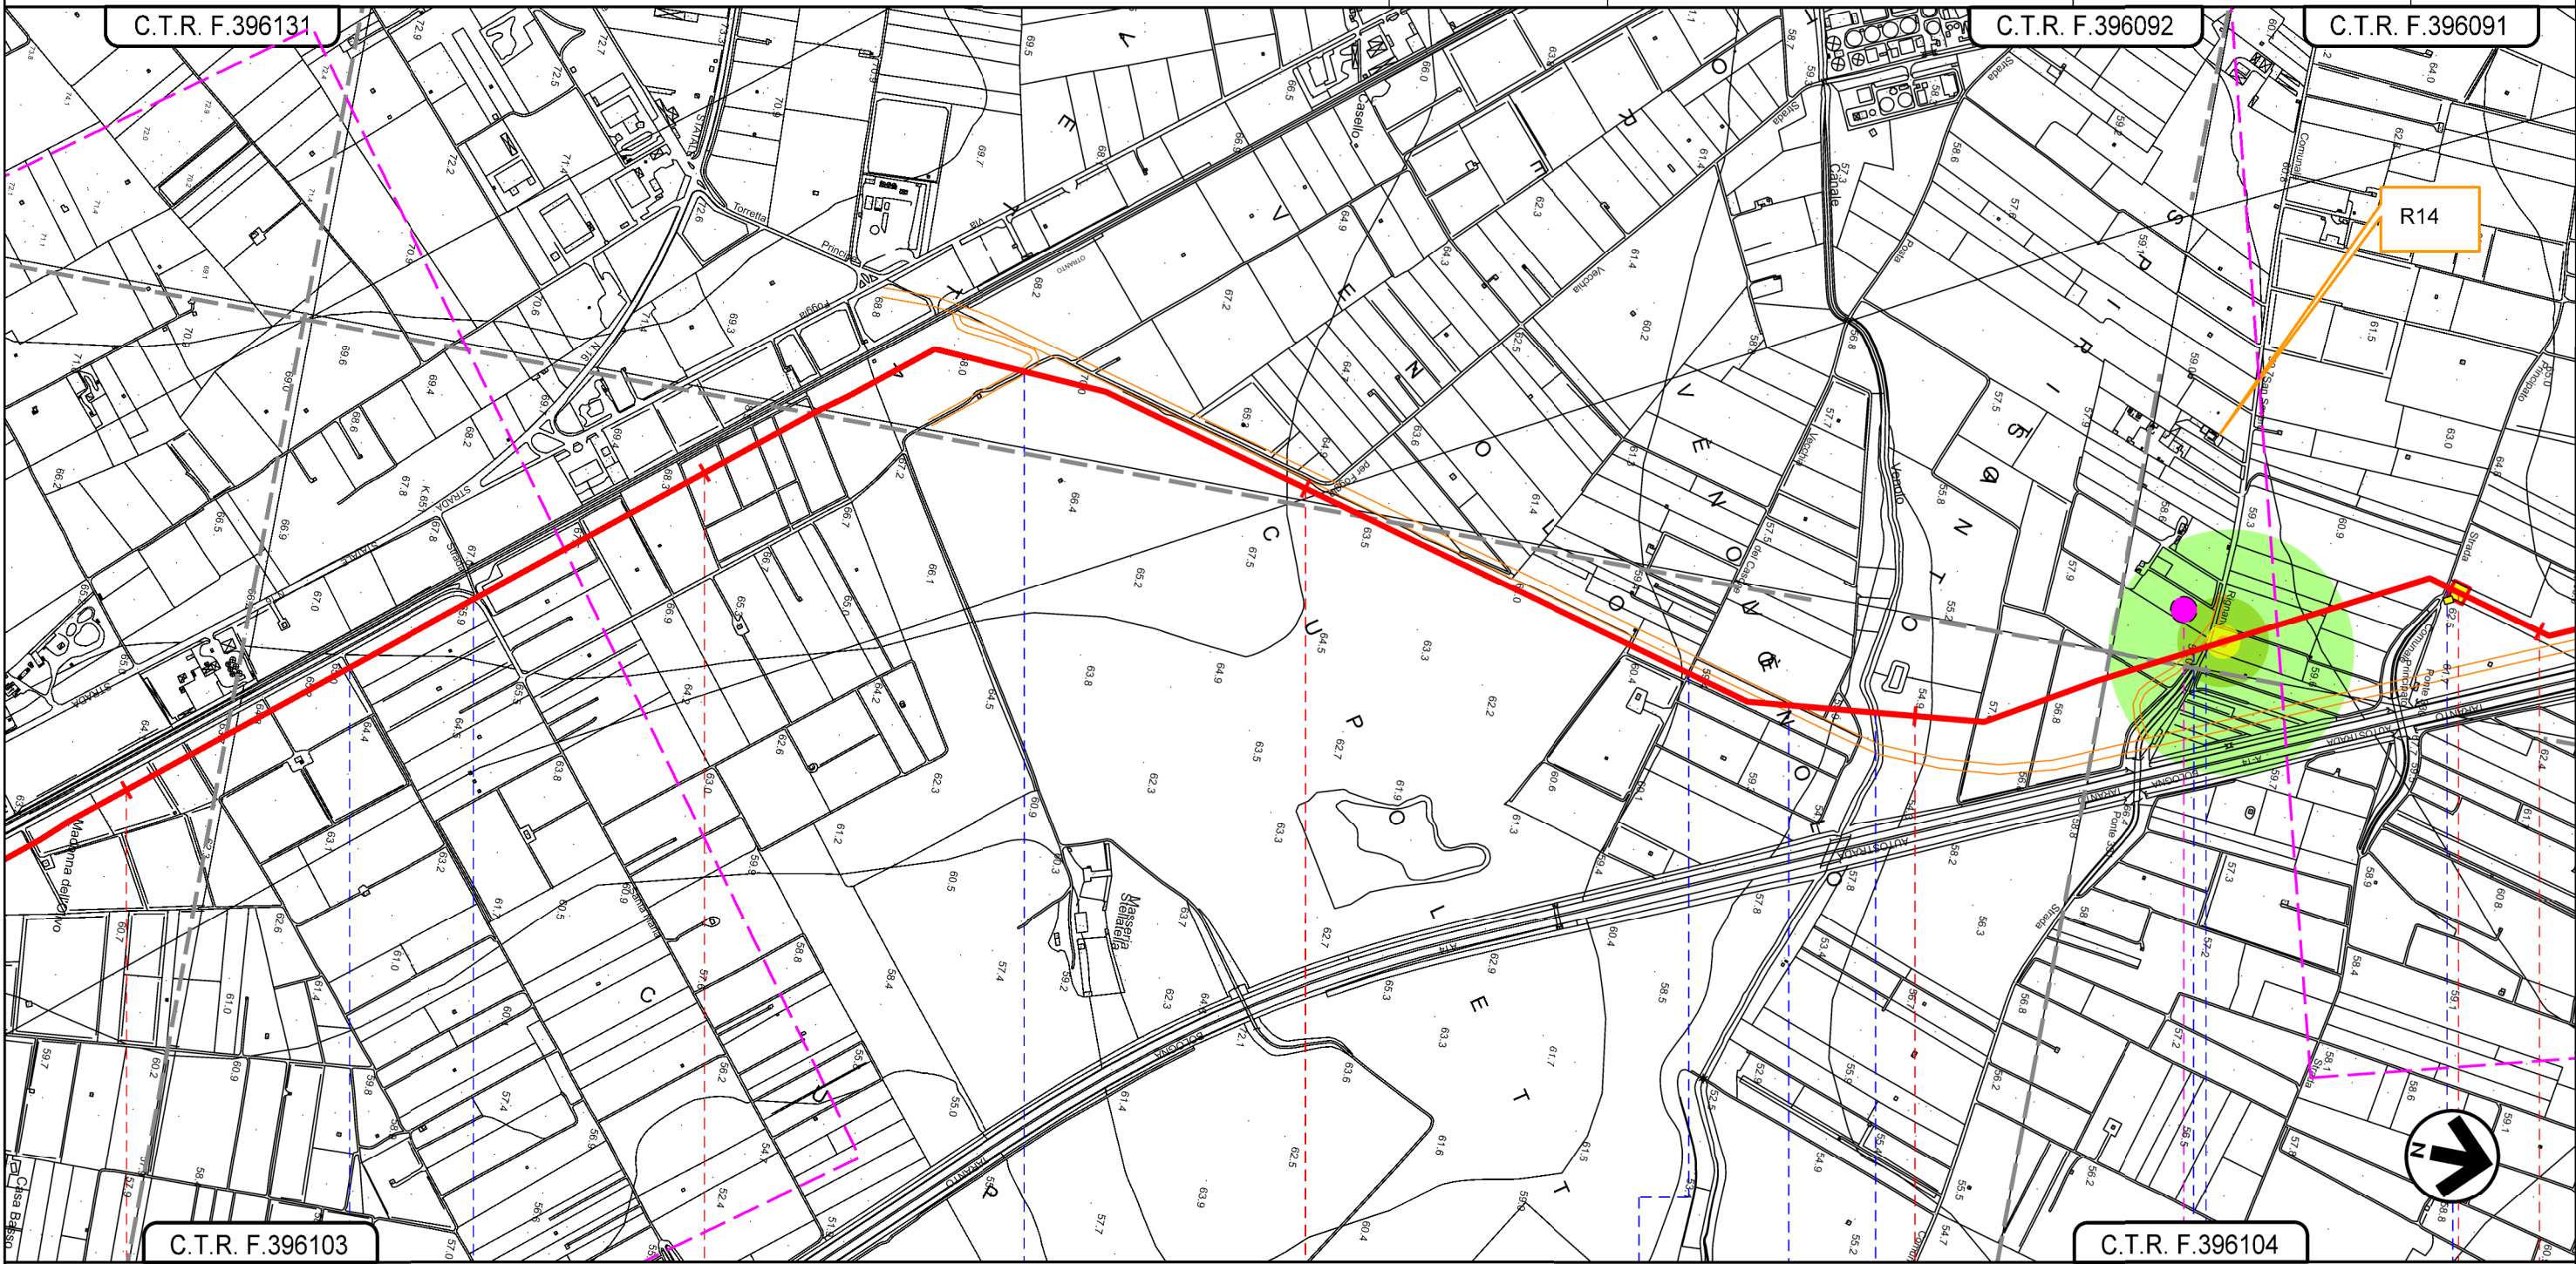RISULTATO SIMULAZIONI DEI LIVELLI DI IMMISSIONE SONORA



SAN SEVERO
FOGGIA

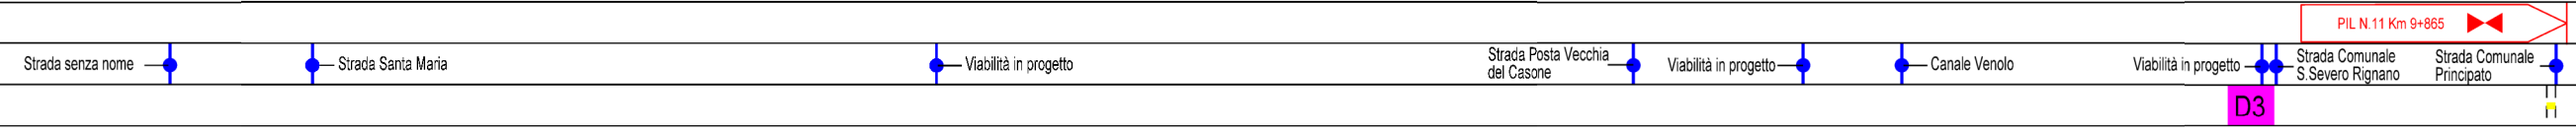


Il presente disegno e' di proprieta' aziendale - La Societa' tutelera' i propri diritti a termine di legge.

METANODOTTO LUCERA - SAN PAOLO DI CIVITATE
 Tratto SAN SEVERO - APRICENA (TRATTO 3)
 DN 300 (12"), DP 75 bar


0	09/04/2021	EMISSIONE PER ENTI	G.GALLIZIOLI	F.VITALI	A.SPADACINI
REV.	DATA	DESCRIZIONE	ELABORATO	VERIFICATO	APPROVATO
PROGETTISTA			Dis.	003-PG-D-1031	
 			Comm.	5721	
Rif.TFM: 110009-3D-DT-D-5231			Scala: 1:10.000		

Foglio
5
 di 7
 Scala
 1:10.000

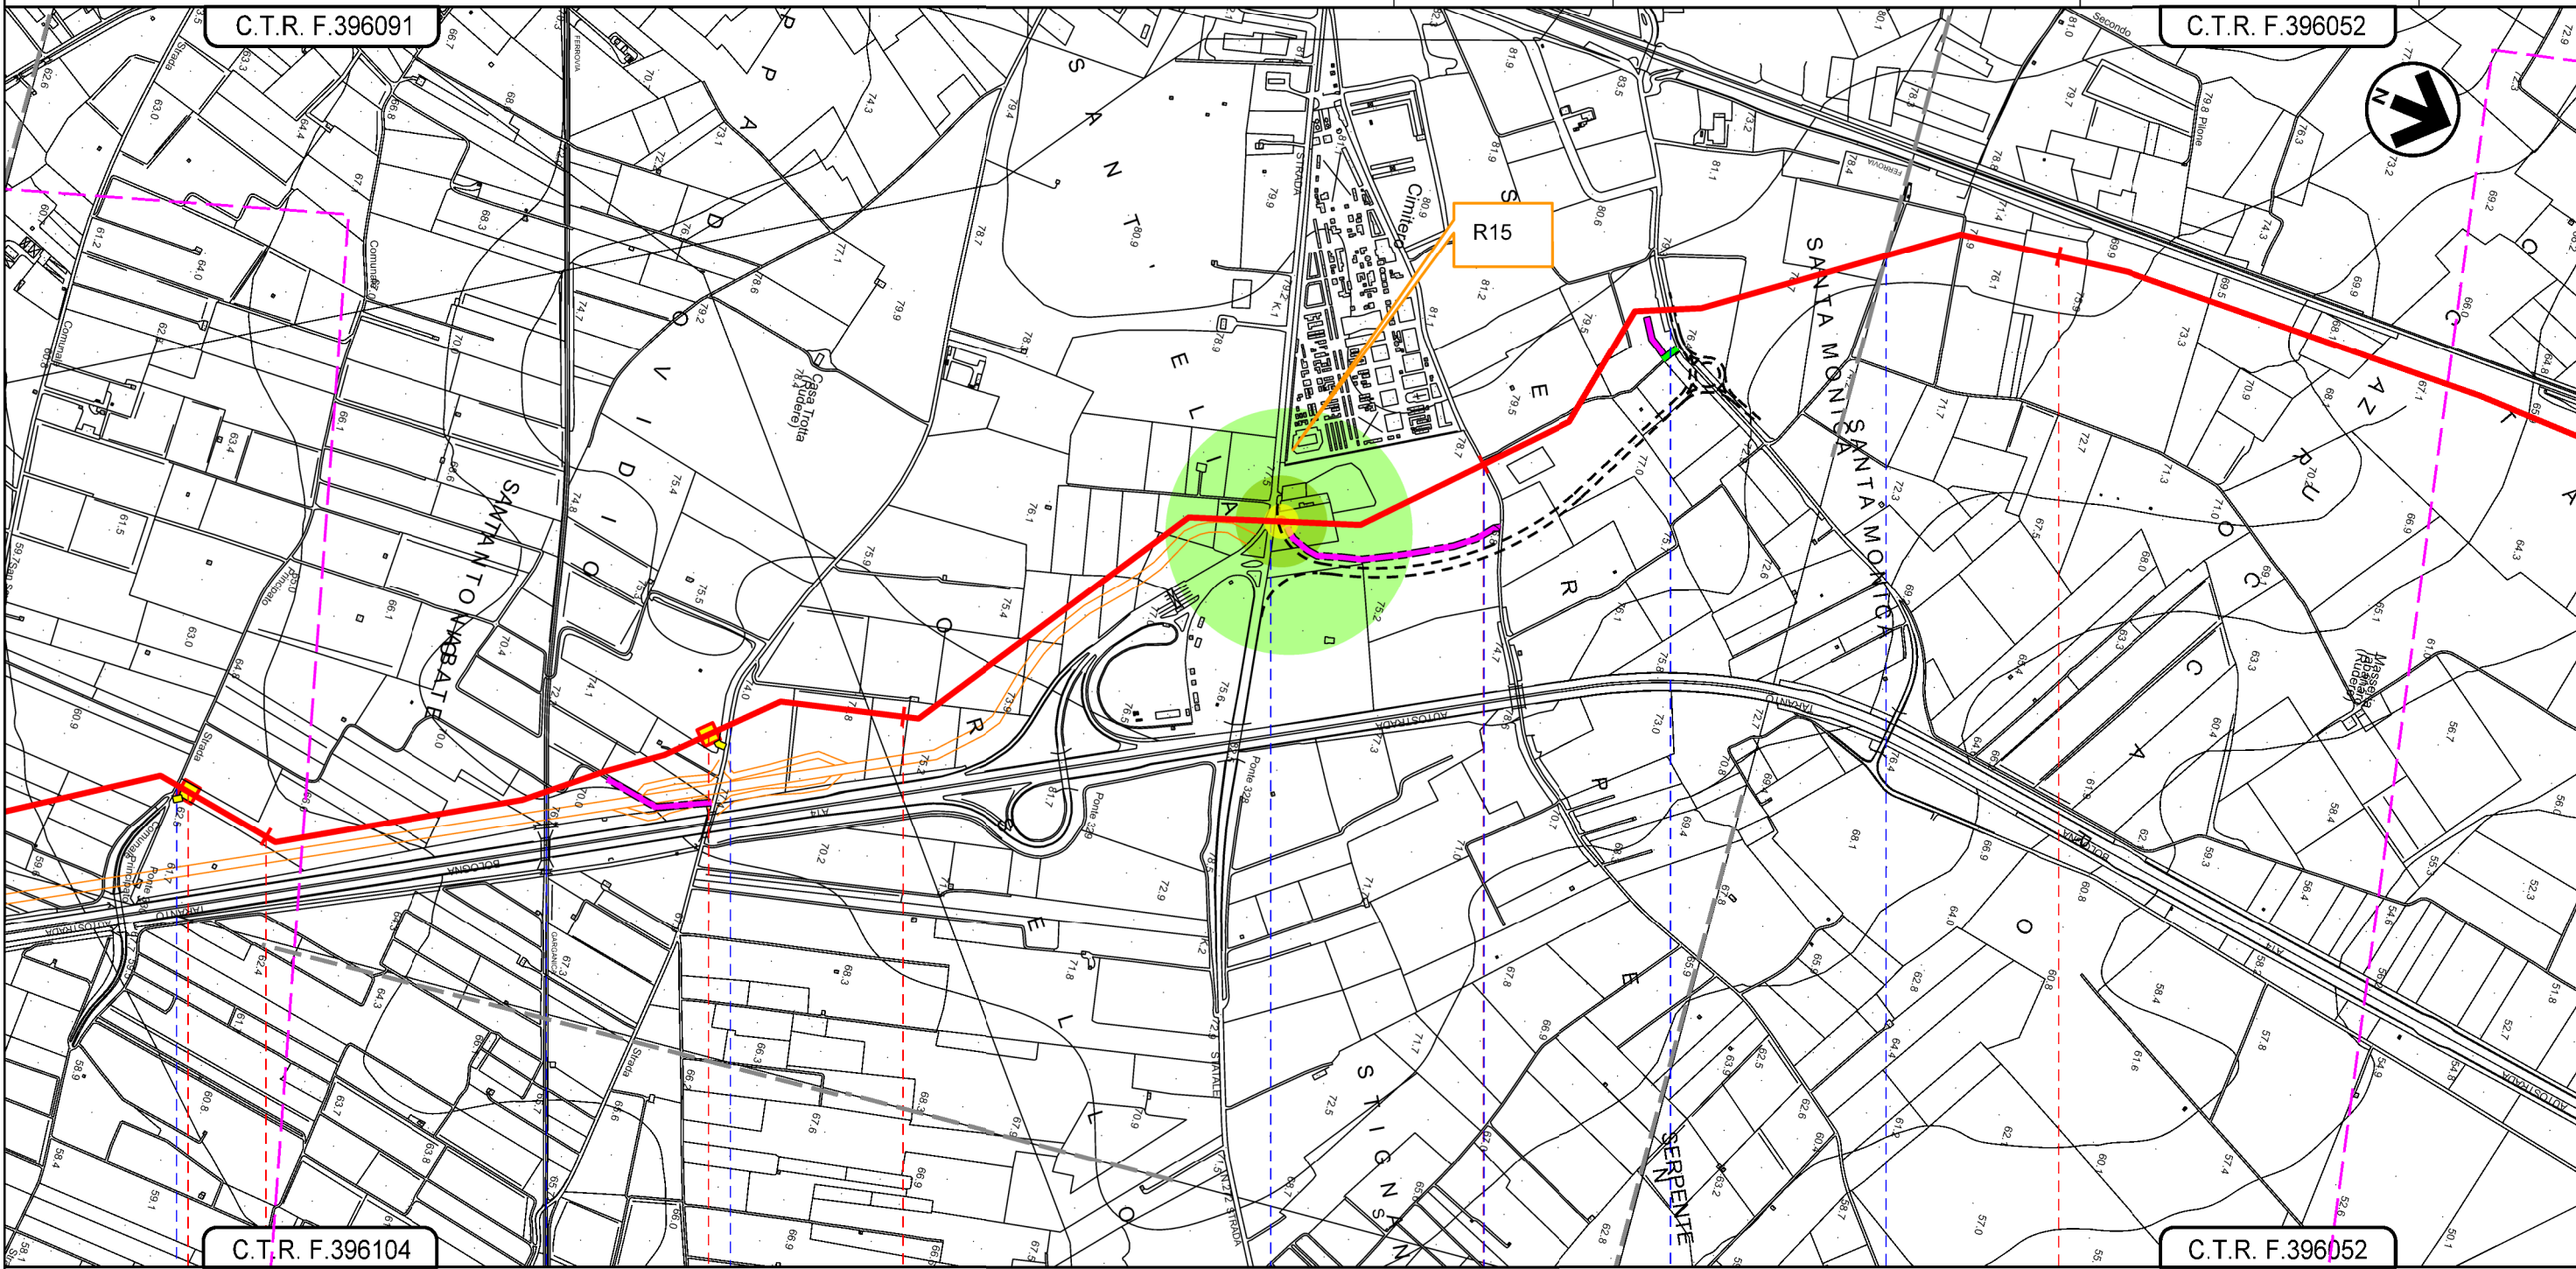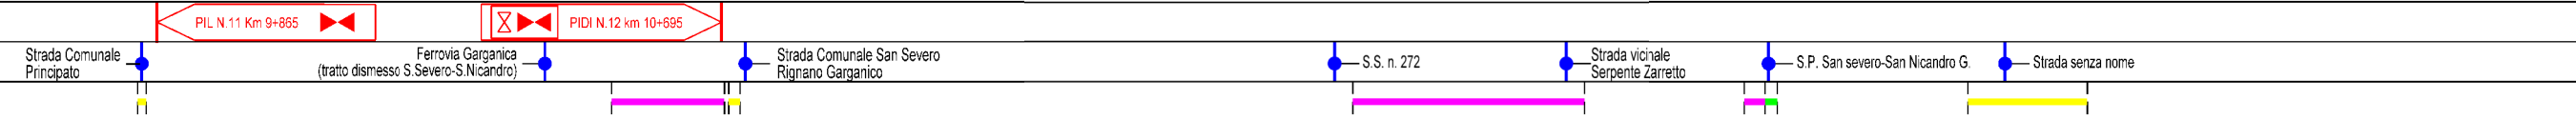RISULTATO SIMULAZIONI DEI LIVELLI DI IMMISSIONE SONORA





SAN SEVERO
 FOGGIA




Il presente disegno e' di proprieta' aziendale - La Societa' tutelera' i propri diritti a termine di legge.

METANODOTTO LUCERA - SAN PAOLO DI CIVITATE
 Tratto SAN SEVERO - APRICENA (TRATTO 3)
 DN 300 (12"), DP 75 bar












0	09/04/2021	EMISSIONE PER ENTI	G.GALLIZIOLI	F.VITALI	A.SPADACINI
REV.	DATA	DESCRIZIONE	ELABORATO	VERIFICATO	APPROVATO
PROGETTISTA			Dis. 003-PG-D-1031		
 			Comm. 5721		
Rif.TFM: 110009-3D-DT-D-5231			Scala 1:10.000		

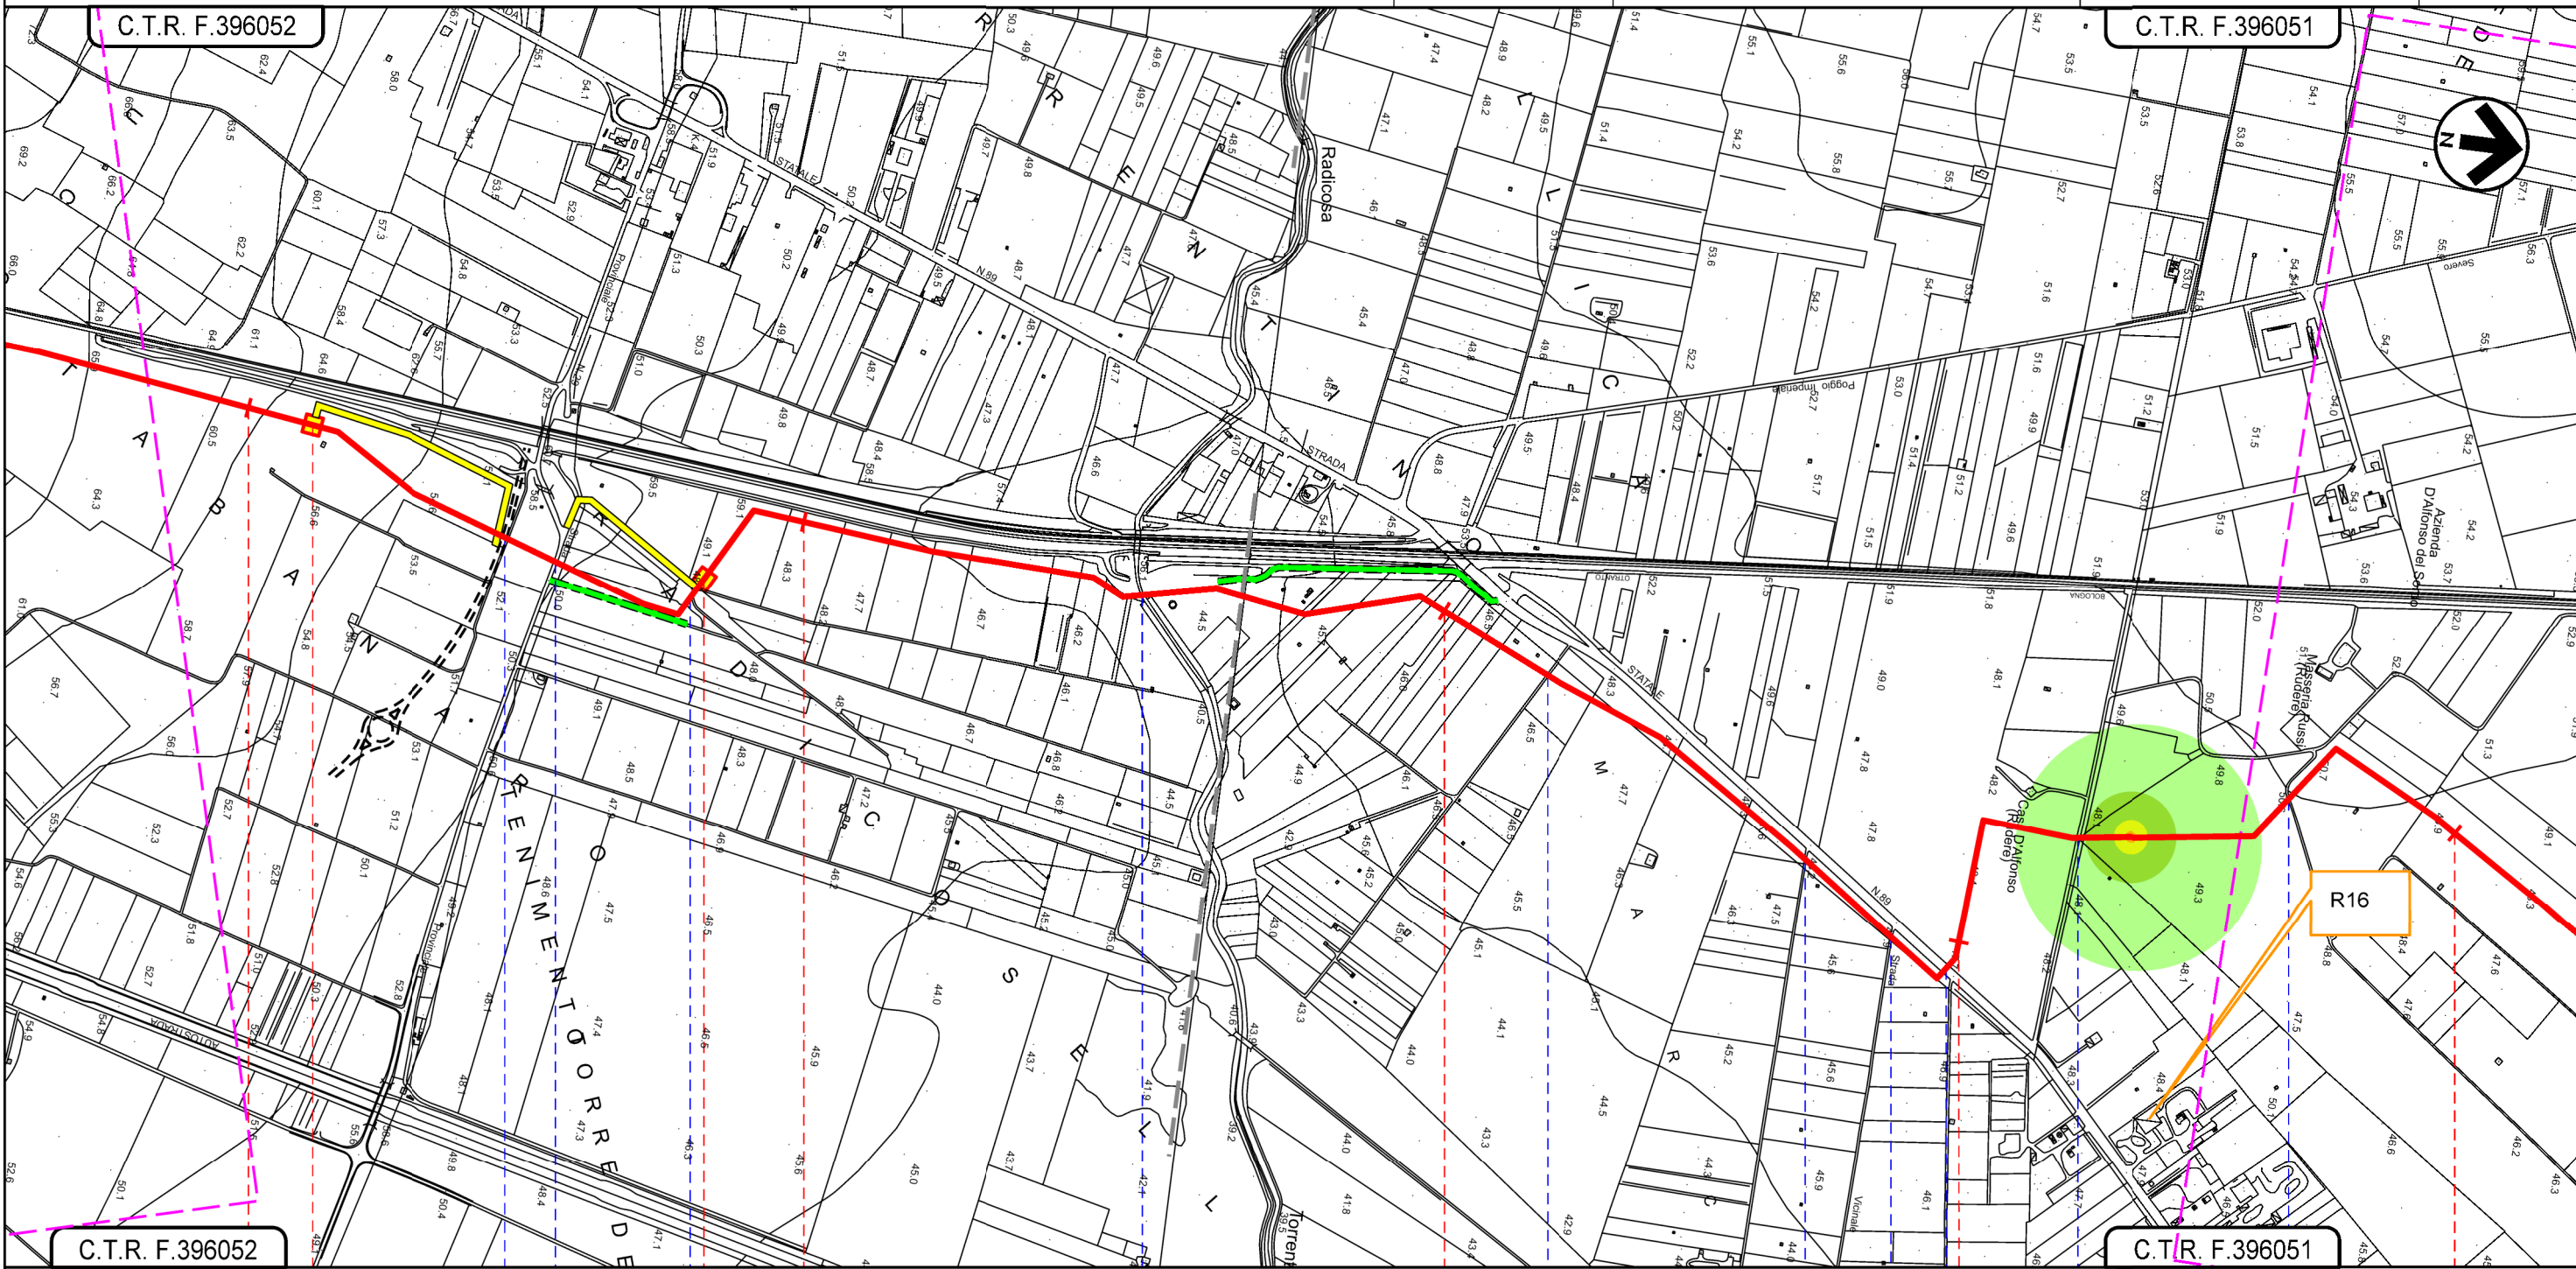Foglio
6
 di 7
 Foglio
 di 7
 Scala
 1:10.000

RISULTATO SIMULAZIONI DEI LIVELLI DI IMMISSIONE SONORA



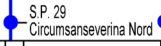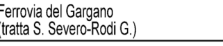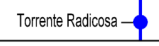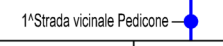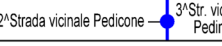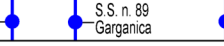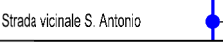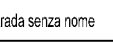SAN SEVERO
 FOGGIA

-  PIL N.13 Km 14+100
-  Tangenziale di San Severo (Regio Braccio Nunziatella Stignano)
-  S.P. 29 Circumsanseverina Nord
-  Ferrovia del Gargano (tratta S. Severo-Rodi G.)
-  Torrente Radicosa
-  1ª Strada vicinale Pedicone
-  2ª Strada vicinale Pedicone
-  3ª Strada vicinale Pedicone
-  S.S. n. 89 Garganica
-  Strada vicinale S. Antonio
-  Strada senza nome


Il presente disegno e' di proprieta' aziendale - La Societa' tutelera' i propri diritti a termine di legge.

METANODOTTO LUCERA - SAN PAOLO DI CIVITATE
 Tratto SAN SEVERO - APRICENA (TRATTO 3)
 DN 300 (12"), DP 75 bar

0	09/04/2021	EMISSIONE PER ENTI	G.GALLIZIOLI	F.VITALI	A.SPADACINI
REV.	DATA	DESCRIZIONE	ELABORATO	VERIFICATO	APPROVATO
PROGETTISTA			Dis. 003-PG-D-1031		
S.G.I. Società Gasdotti Italia S.p.A.			Comm. 5721		
techfem			Rif. FFM: 110009-3D-DT-D-5231		

Foglio
7
 di 7
 Scala
 1:10.000

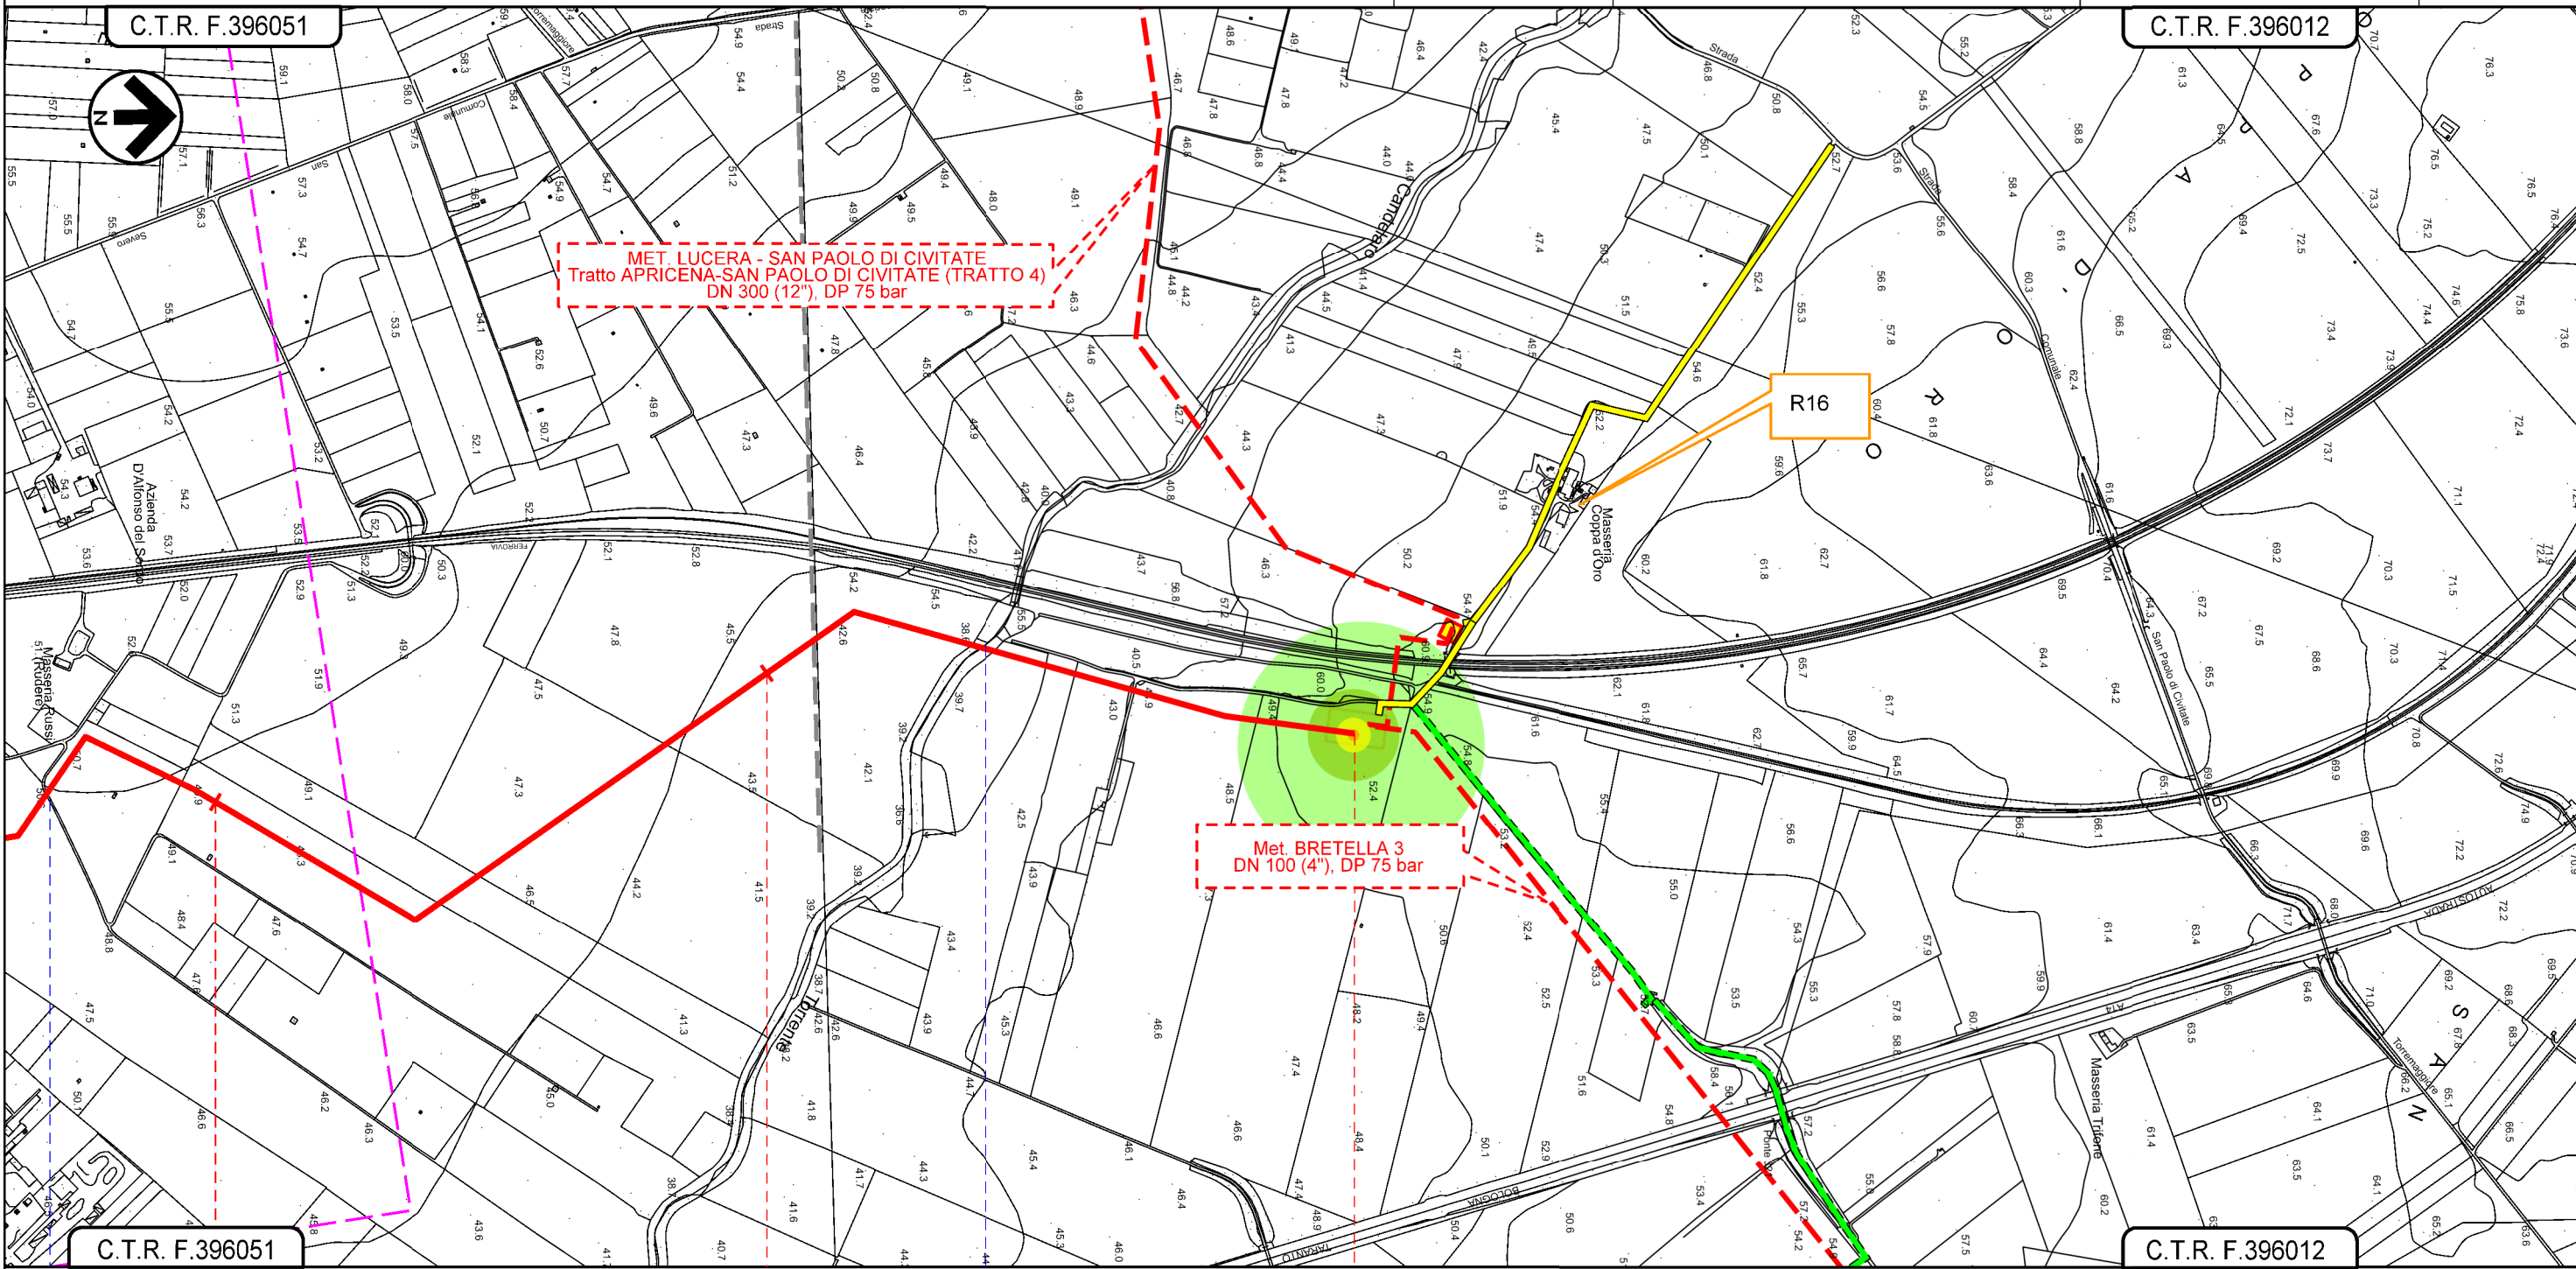RISULTATO SIMULAZIONI DEI LIVELLI DI IMMISSIONE SONORA



Il presente disegno e' di proprieta' aziendale - La Societa' tutelera' i propri diritti a termine di legge.

C.T.R. F.396051 18 19 19+944 C.T.R. F.396012

SAN SEVERO FOGGIA APRICENA

IMPIANTO N.15 - km 19+944

Strada senza nome Torrente Candelario

