

LEGENDA

SIMBOLOGIA CARTOGRAFICA

- Metanodotto in progetto
- Altro metanodotto in progetto
- Metanodotti SGI esistenti
- Altri Metanodotti esistenti
- Aree impianti stacco-terminale in progetto
- Aree impianti stacco-terminale SGI esistenti
- Limite sovrapposizione fogli
- T.O.C.
- Impianti di linea in progetto
- Strade di accesso provvisorio
- Strada di accesso all'impianto
- Adeguamento strade esistenti
- Piazzola di stoccaggio tubazioni
- Depositi temporanei

SIMBOLOGIA MECCANICA


- Punto di intercettazione di derivazione importante (P.I.D.I.)
- Punto di intercettazione con discaggio di allacciamento (P.I.D.A.)
- L/R Stazione predisposta per lancio e ricevimento PIG

SIMBOLOGIA TECNICA

- sorgente
- recettore

Livello di Rumore
L (6-22)
in dB(A)

	<=40
	<=60
	<=70
	<=80
	<=90

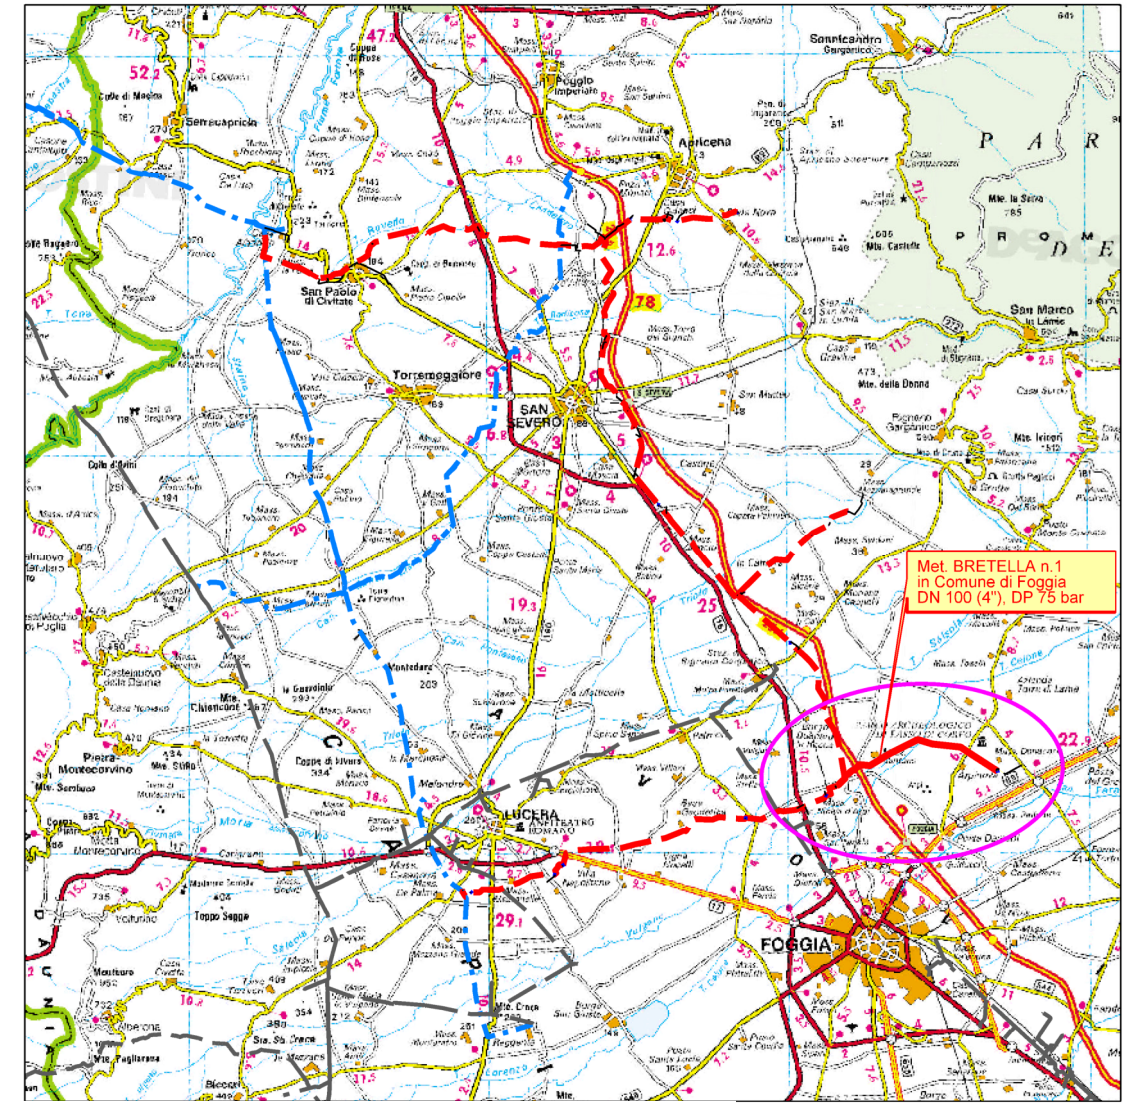

COROGRAFIA 1:350.000



Progressiva chilometrica

Comuni

Province

Impianti

Attraversamenti

Strade - Piste - Piazzole

N.	COMUNE
COMUNE	PROVINCIA
Dn	N. PIAZ. Pn

Il presente disegno e' di proprieta' aziendale - La Societa' tutelera' i propri diritti a termine di legge.

	0	09/04/2021	EMMISSIONE PER ENTI	G.GALLIZIOLI	F.VITALI	A.SPADACINI	
REV.	DATA	DESCRIZIONE			ELABORATO	VERIFICATO	APPROVATO
PROGETTISTA Società Gasdotti Italia S.p.A. Rif.TFM: 110009-5D-DT-D-5231				COMMESSA 5721	UNITA' 005		
Met. Bretella 1 in Comune di Foggia DN 100 (4"), DP 75 bar					DISEGNO PG-D-1031		
					REVISIONE 0		
RISULTATO SIMULAZIONI DEI LIVELLI DI IMMISSIONE SONORA							
				FG.	1	DI 4	
				SCALA 1:10.000			


Il presente disegno e' di proprieta' aziendale - La Societa' tutelera' i propri diritti a termine di legge.

Met. BRETELLA 1
in Comune di Foggia
DN 100 (4"), DP 75 bar

0	09/04/2021	EMISSIONE PER ENTI	G.GALLIZIOLI	F.VITALI	A.SPADACINI
REV.	DATA	DESCRIZIONE	ELABORATO	VERIFICATO	APPROVATO
PROGETTISTA			Dis. 005-PG-D-1031		
 			Comm. 5721		
Rif.TFM: 110009-5D-DT-D-5231			Scala 1:10.000		

Foglio
2
di 4
Scala
1:10.000

RISULTATO SIMULAZIONI DEI LIVELLI DI IMMISSIONE SONORA

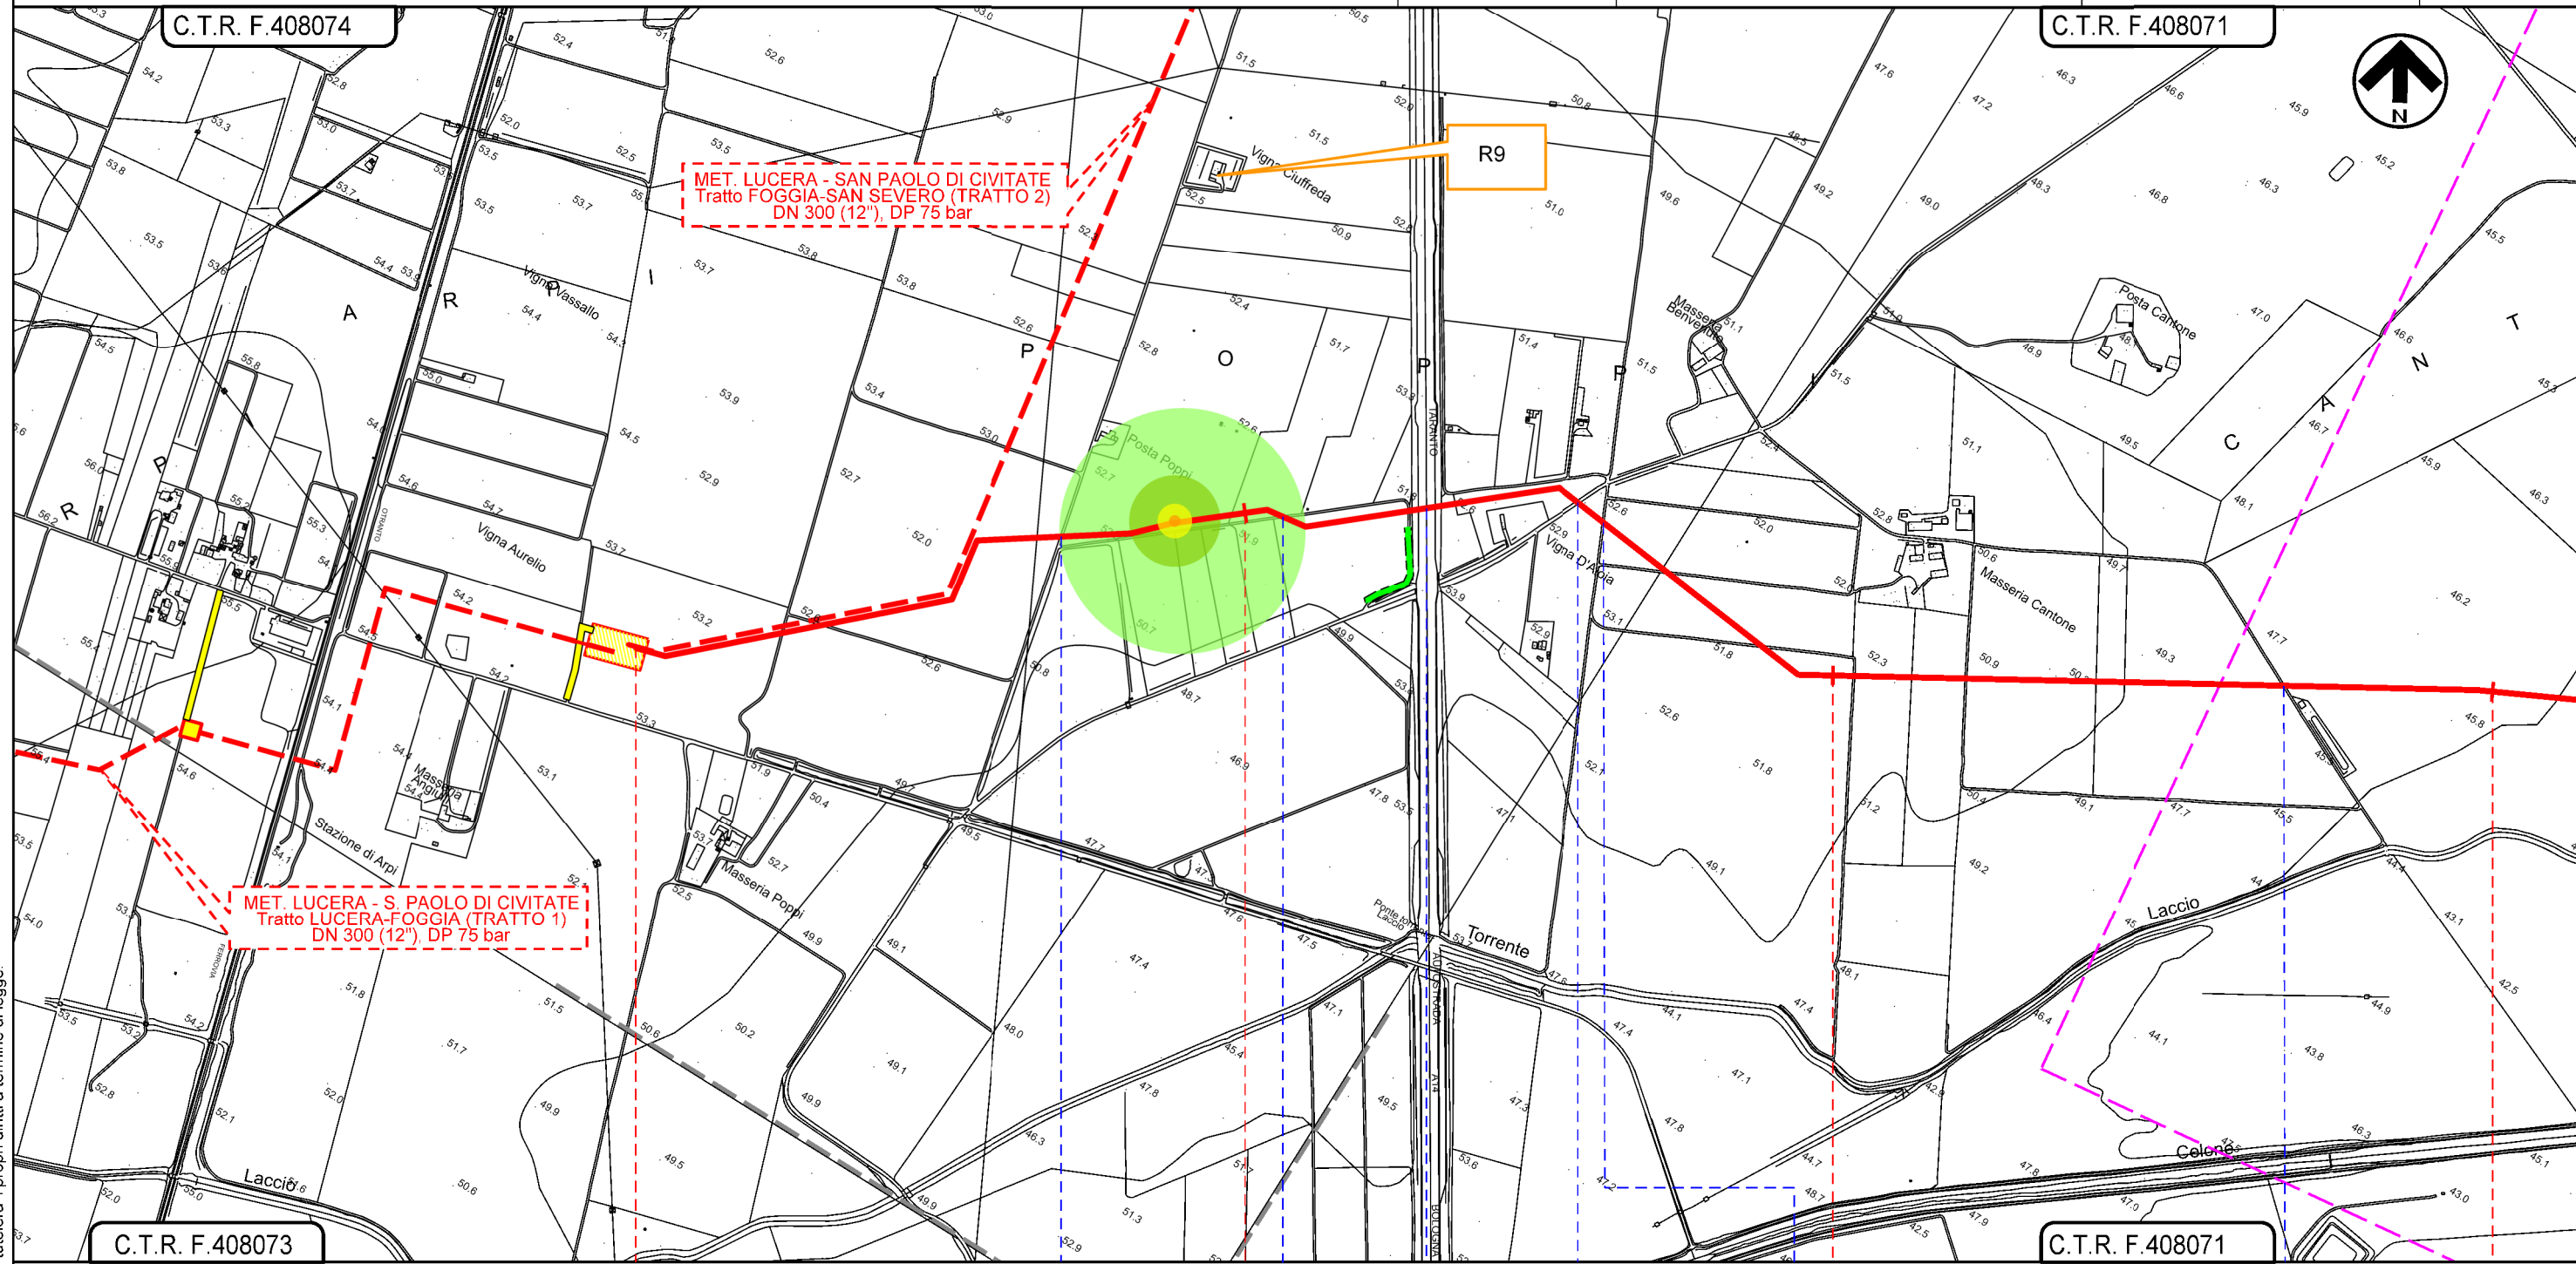

MET. LUCERA - SAN PAOLO DI CIVITATE
Tratto FOGGIA-SAN SEVERO (TRATTO 2)
DN 300 (12"), DP 75 bar

MET. LUCERA - S. PAOLO DI CIVITATE
Tratto LUCERA-FOGGIA (TRATTO 1)
DN 300 (12"), DP 75 bar

0+000

1

2

3

FOGGIA
FOGGIA

IMPIANTO N.6 in prog. su met. Lucera-S.Paolo C. (TR. 1)

-  Strada s.n.
-  Strada campestre
-  Autostrada A14 KM 549+262
-  SP 23 "Nicola Sprecacenero" (Tratturello Foggia - Sannicandro)
-  Strada s.n.
-  Strada campestre


Il presente disegno e' di proprieta' aziendale - La Societa' tutelera' i propri diritti a termine di legge.

Met. BRETELLA 1
in Comune di Foggia
DN 100 (4"), DP 75 bar

0	09/04/2021	EMISSIONE PER ENTI	G.GALLIZIOLI	F.VITALI	A.SPADACINI
REV.	DATA	DESCRIZIONE	ELABORATO	VERIFICATO	APPROVATO
PROGETTISTA			Dis. 005-PG-D-1031		
 			Comm. 5721		
Rif.TFM: 110009-5D-DT-D-5231			Scala 1:10.000		

Foglio
3
di 4
Scala
1:10.000

RISULTATO SIMULAZIONI DEI LIVELLI DI IMMISSIONE SONORA

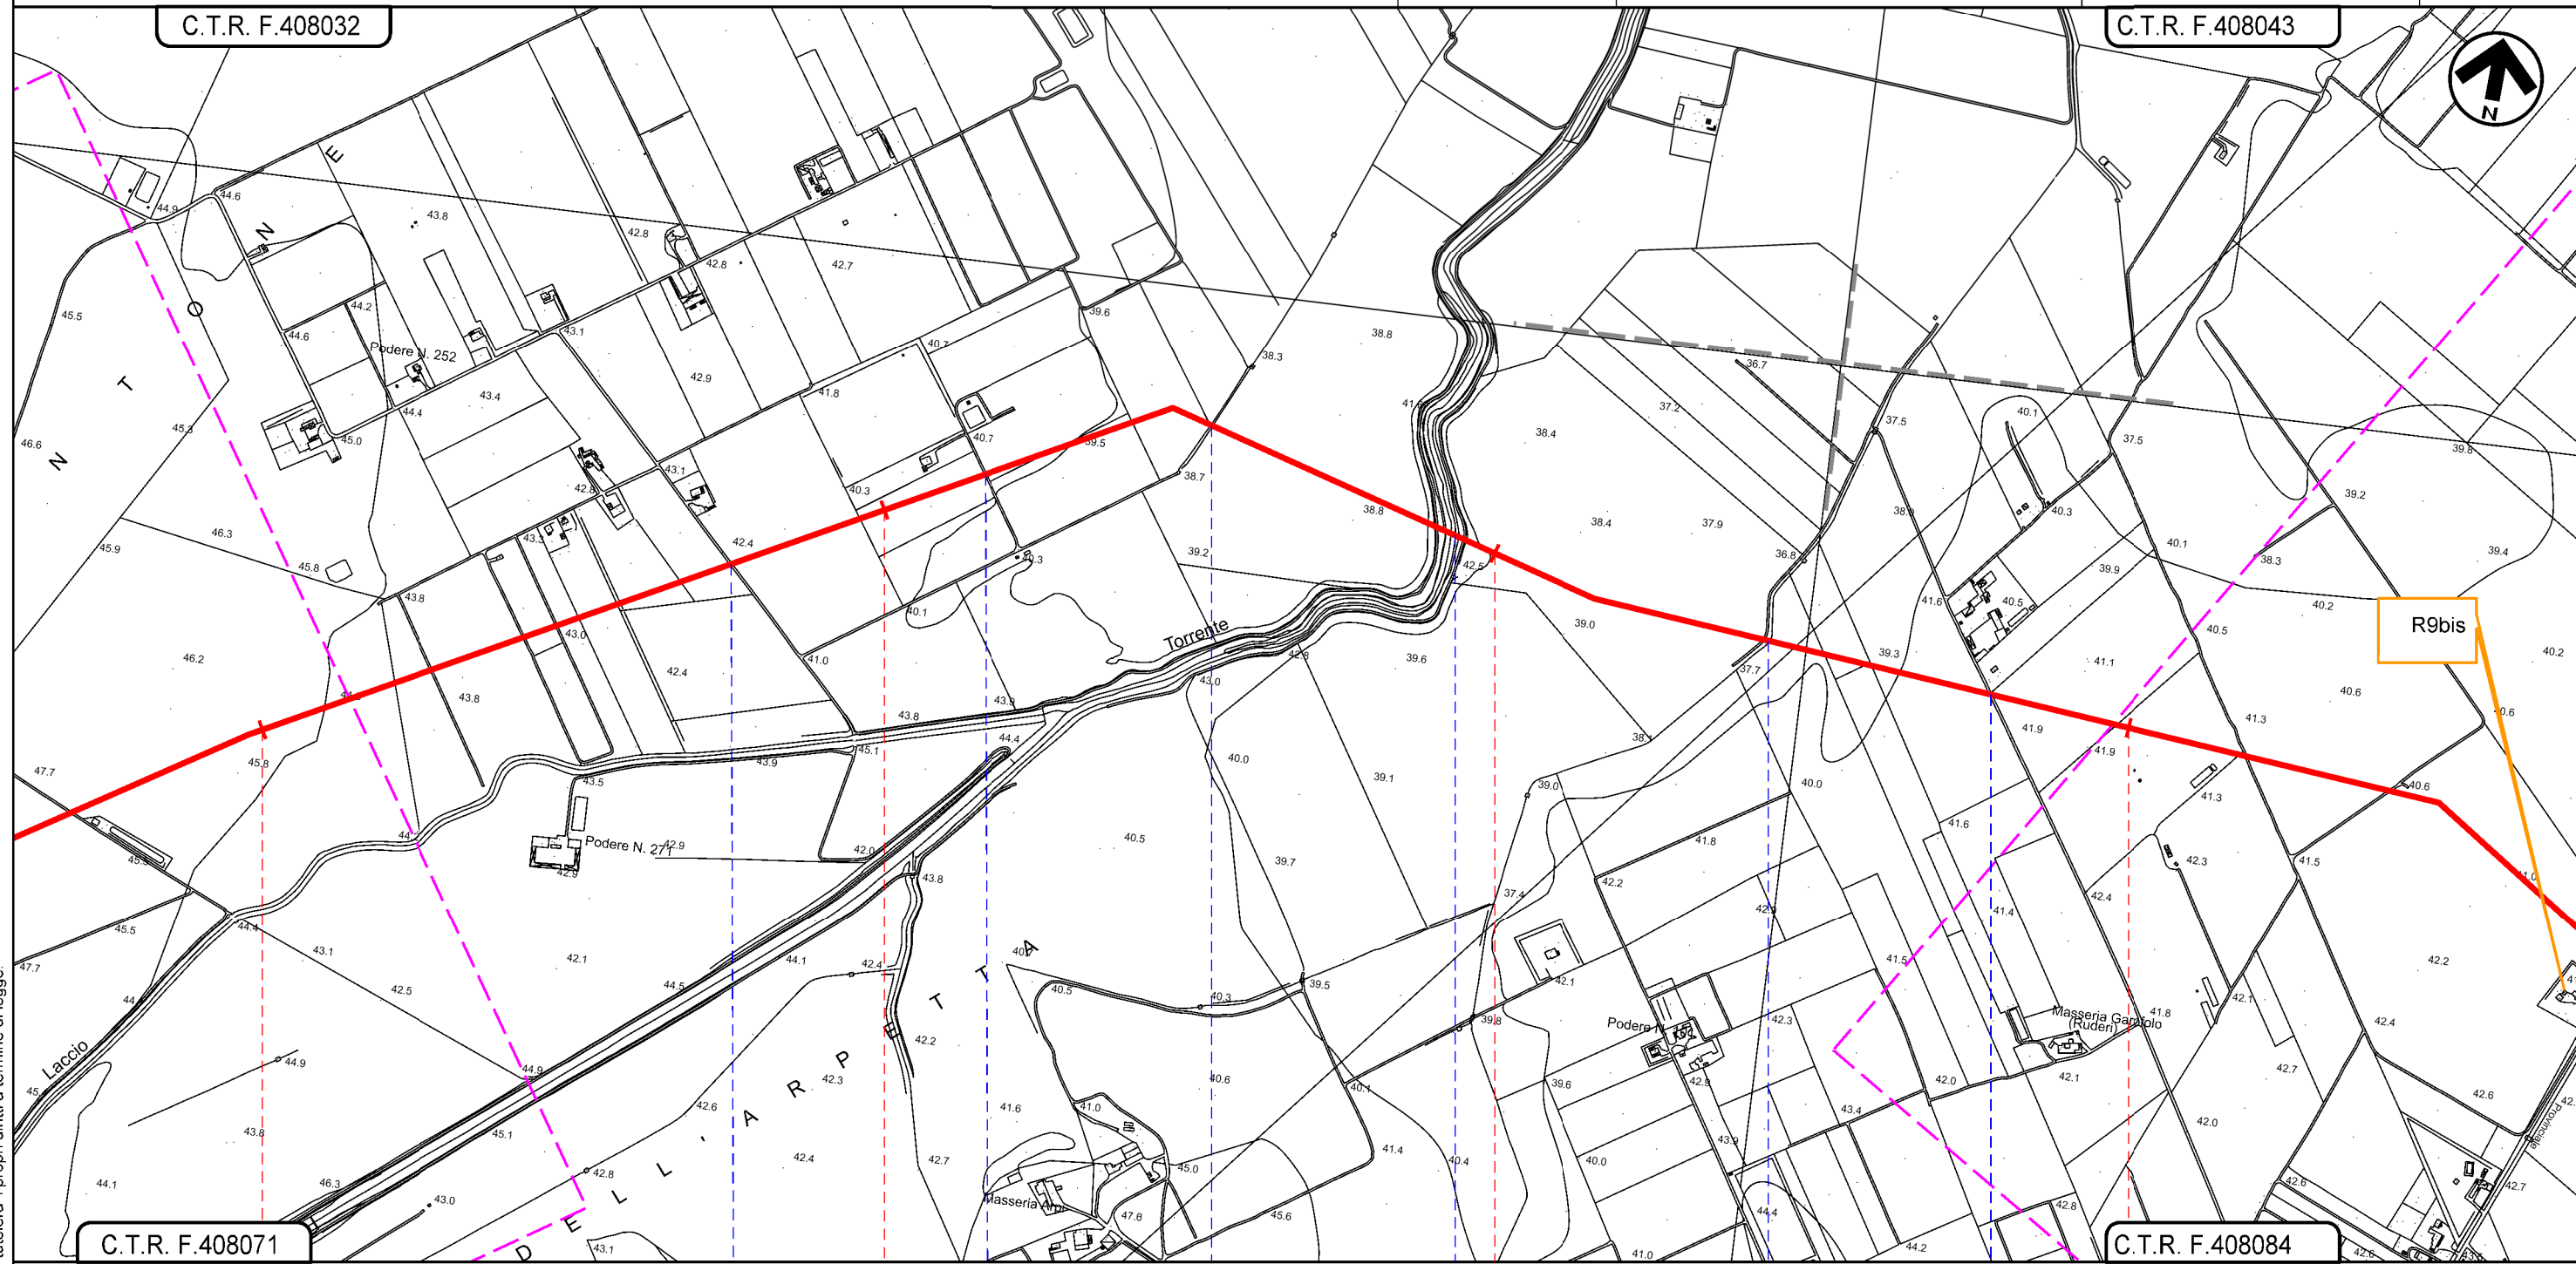

FOGGIA
FOGGIA


-  Strada senza nome
-  Strada campestre
-  Fossetto
-  Torrente Celone
-  Fosso
-  Strada senza nome

Met. BRETELLA 1
in Comune di Foggia
DN 100 (4"), DP 75 bar

0	09/04/2021	EMISSIONE PER ENTI	G.GALLIZIOLI	F.VITALI	A.SPADACINI
REV.	DATA	DESCRIZIONE	ELABORATO	VERIFICATO	APPROVATO
PROGETTISTA			Dis. 005-PG-D-1031		
S.G.I. Società Gasdotti Italia S.p.A.			Comm. 5721		
techfem			Rif.TFM: 110009-5D-DT-D-5231		
			Scala 1:10.000		

Foglio
4
di 4
Scala
1:10.000

RISULTATO SIMULAZIONI DEI LIVELLI DI IMMISSIONE SONORA

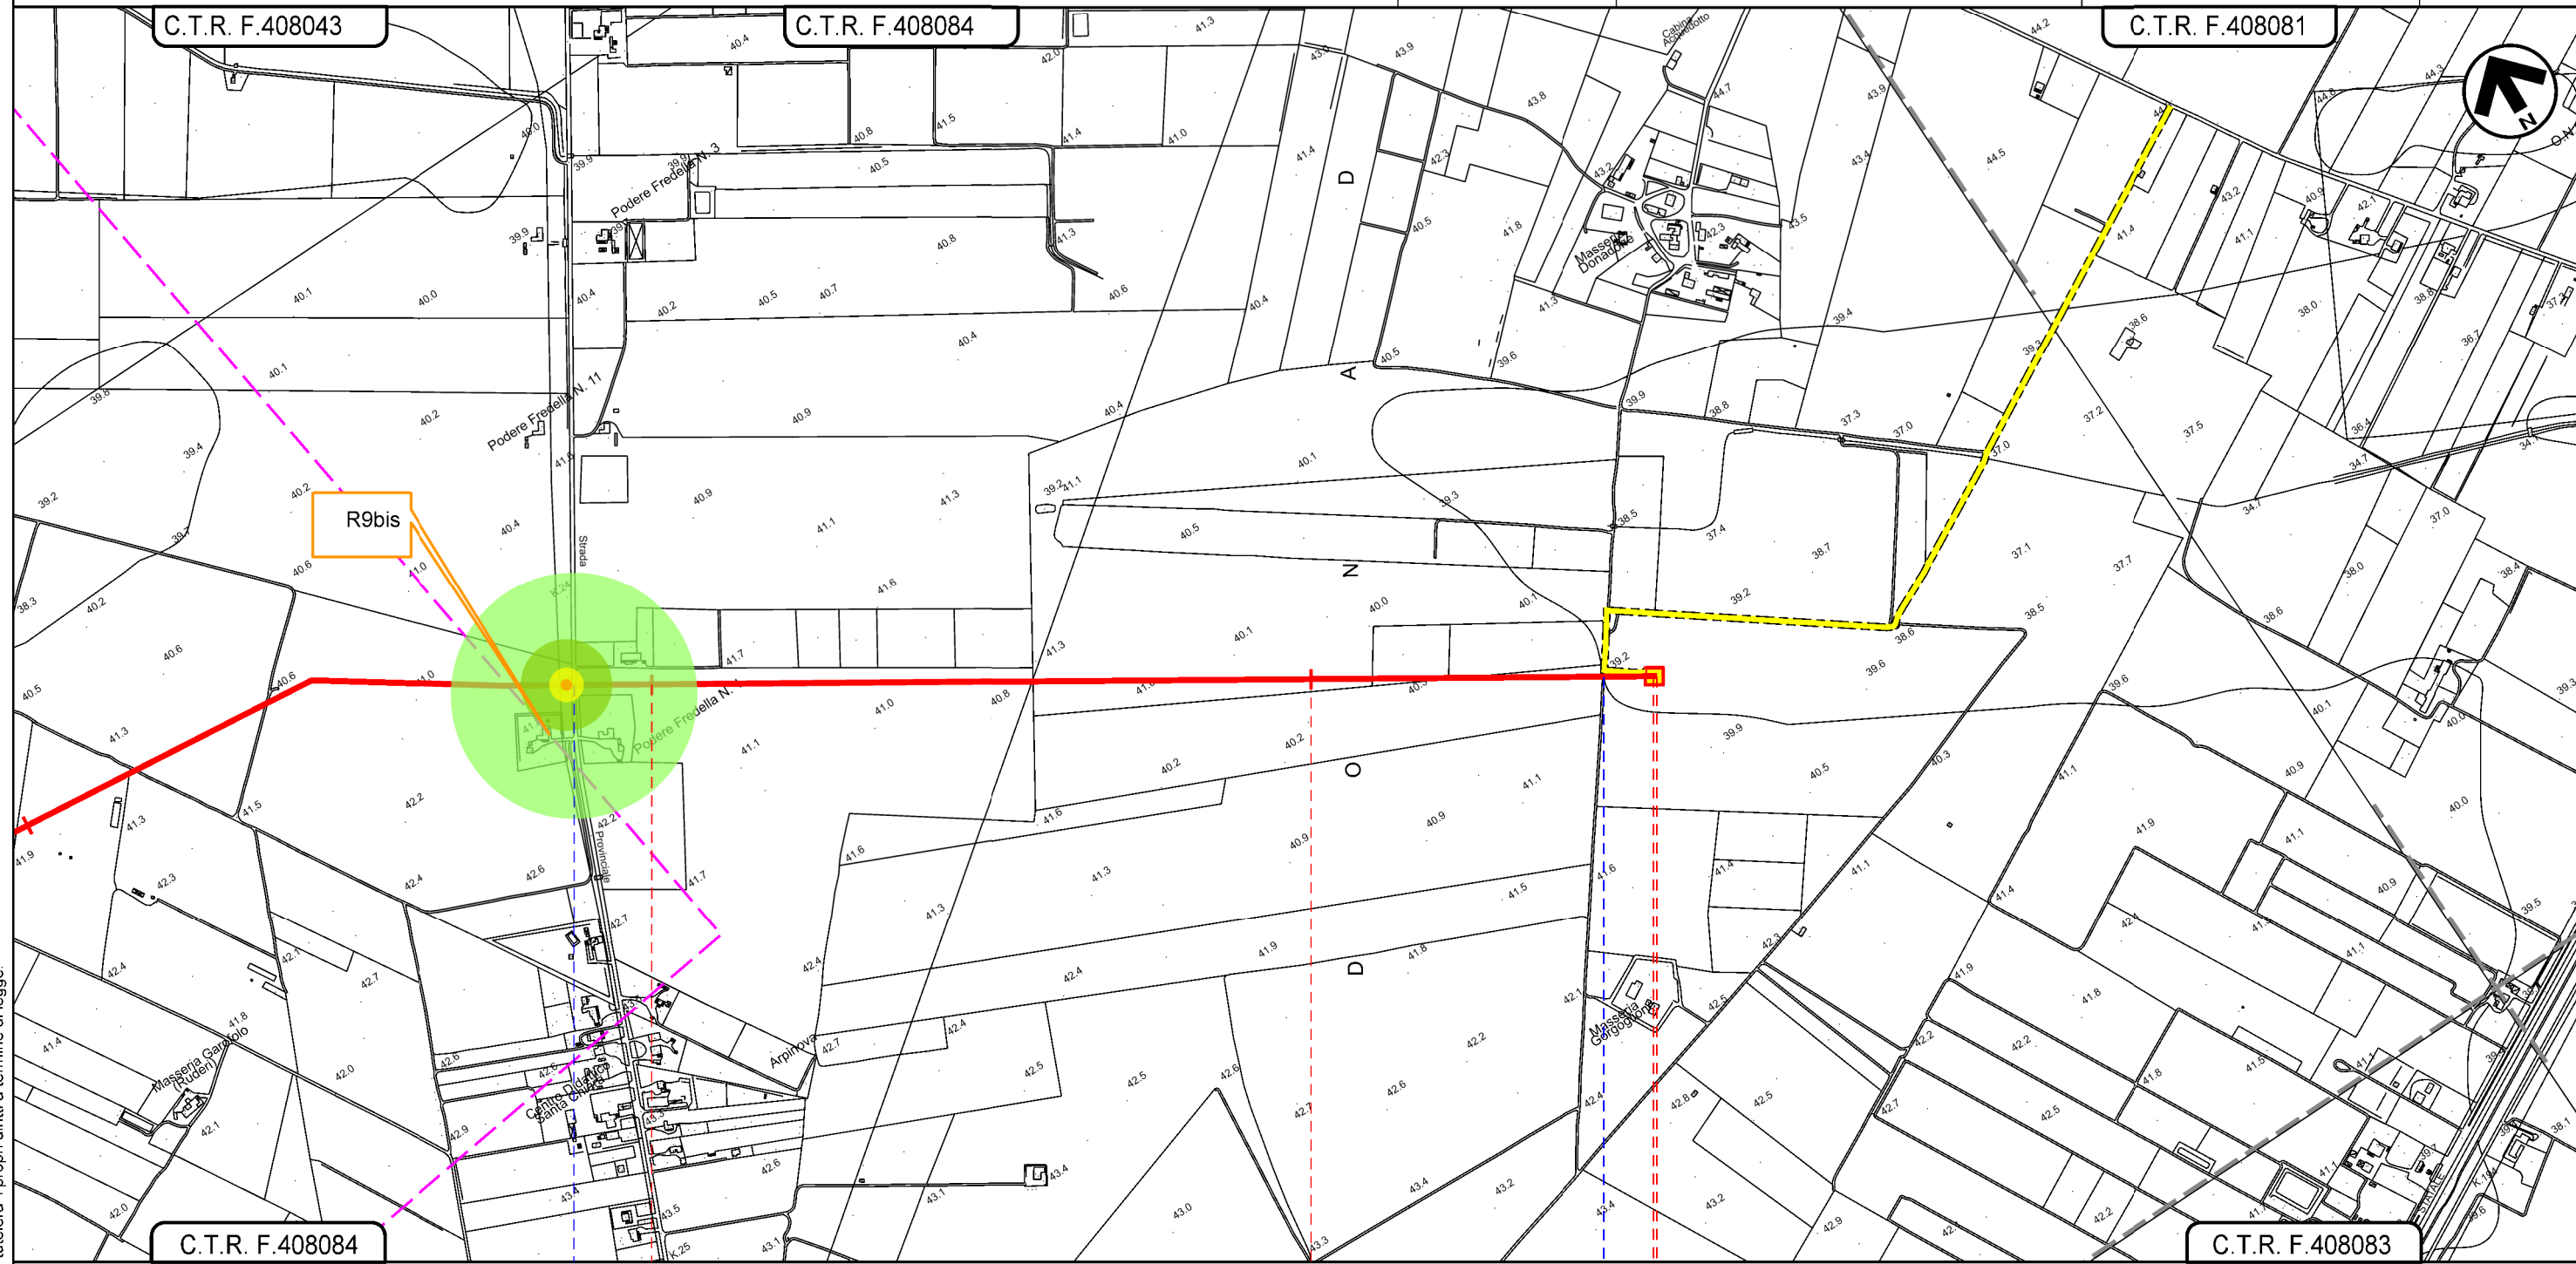

C.T.R. F.408084

C.T.R. F.408083

FOGGIA
FOGGIA

8+525

S.P. n.26 (Regio Tratturello Foggia Ciccalente)

Strada campestre



Il presente disegno e' di proprieta' aziendale - La Societa' tutelera' i propri diritti a termine di legge.