


STRALCIO DELLE COMUNICAZIONI PARI - DISPARI PER IL P.C. DI OGLIASTRILLO

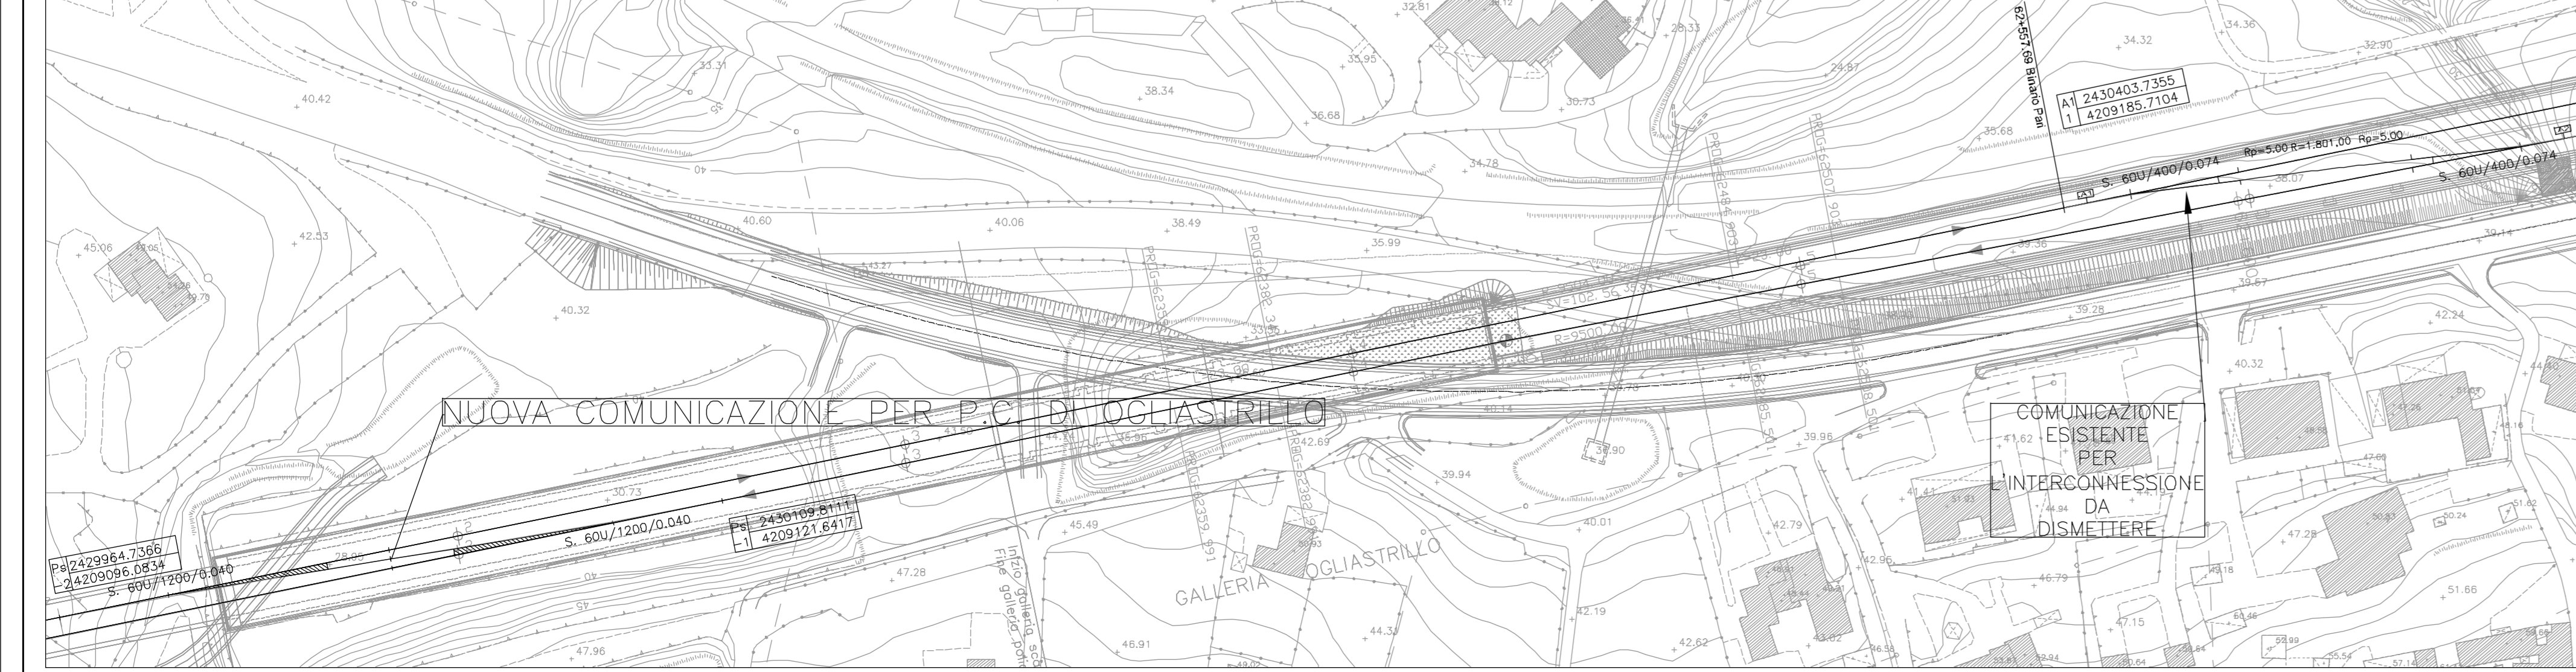

COMITENTE: **RFI** RETE FERROVIARIA ITALIANA GRUPPO FERROVIE DELLO STATO ITALIANO

DIREZIONE LAVORI: **ITALFERR** GRUPPO FERROVIE DELLO STATO ITALIANO

APPALTATORE A.T.I.: **TOTO** COSTRUZIONI GENERALI (Capogruppo Mandataria), **ITALIANA COSTRUZIONI S.p.A.** (Mandatario), **ESIM S.p.A.** (Mandatario), **ALPITEL S.p.A.** (Mandatario), **ARMAFER** (Dr. Michele Miralli S.r.l.) (Mandatario)

PROGETTAZIONE: **Lombardi** (Capogruppo Mandataria), **LOMBARDI Ingegneria S.r.l.** (Mandatario), **COMACT TRASPORTI S.p.A.** (Mandatario), **A.T.P. S.r.l.** (Mandatario)

PROGETTO ESECUTIVO

LINEA PALERMO-MESSINA RADDOPPIO FIUMETORTO-CEPALU-CASTELBUONO TRATTA OGLIASTRILLO-CASTELBUONO

CORPO STRADALE FERROVIARIO
 PLANIMETRIE - PROFILI - SEZIONI
 PLANIMETRIA DI PROGETTO (Ogliastrillo)
 TAV. 1

L'APPALTATORE: _____ APPR. DIRETTORE DEI LAVORI: _____ SCALA: 1:1000

COMMESSA LOTTO FASE ENTE TIPO DOC. OPERACISCIPLINA Progr. REV.
RS2P 20 E ZZ P7 1F0001 001 C

Rev.	Descrizione	Redatto	Data	Verificato	Data	Approvato	Data	Autorizzato / Data
A	EMMISSIONE	PROZ.	18-12-2011	LORENZ.	06-06-2012	TOTO	06-06-2012	
B	Ripascimento tabulatura RS2P-RV-000000025	PROZ.	18-10-2011	LORENZ.	05-10-2011	TOTO	05-10-2011	
C	Ripascimento tabulatura RS2P-RV-000000048	PROZ.	24-03-2011	LORENZ.	24-03-2011	TOTO	24-03-2011	

File: RS2P1622P701010101.dwg n. Bib.: _____