




P: 2431671.4171
 Q: 4209444.5052
 R: 87.17959
 S: 10.8377g

A	478.3304	R	2200.0000	A	478.3304
L	104.0000	Ac	7.4282g	L	104.0000
Tou	1.5047g	T	135.4394	Tou	1.5047g
m	0.2048	Sv	270.5234	m	0.2048
TI	69.3354	F	4.1158	TI	69.3354
Tc	34.6685	C	1270.3530	Tc	34.6685
XI	2431436.5502	YI	4209461.9709	XI	2431911.0326
YI	4209393.6646	XI	0.3323	YI	2200.0000
YI	2200.0000	YI	0.3323	YI	2200.0000
YI	104.0000	YI	0.0256r	YI	104.0000

2432016.1793
 4209455.2468
 22.250

2431655.6381
 4209449.1262
 88.0206g
 9.9966g

D	T	A	478.3304	R	2200.0000	A	478.3304
L	104.0000	Ac	6.9871g	L	104.0000		
Tou	1.5047g	T	120.8506	Tou	1.5047g		
m	0.2048	Sv	241.4585	m	0.2048		
TI	69.3354	F	3.3118	TI	69.3354		
Tc	34.6685	C	241.3373	Tc	34.6685		
XI	2431438.6095	YI	90mm	XI	2431854.6277		
YI	4209377.0180	V	160 km/h	YI	4209426.1350		
XI	2431540.8217	P	0.8652r	XI	2431780.7099		
YI	4209393.6646	Ac	0.3309r	YI	4209427.0786		
YI	2200.0000	ec	0.332	YI	2200.0000		
YI	104.0000	Re	0.0256r	YI	104.0000		

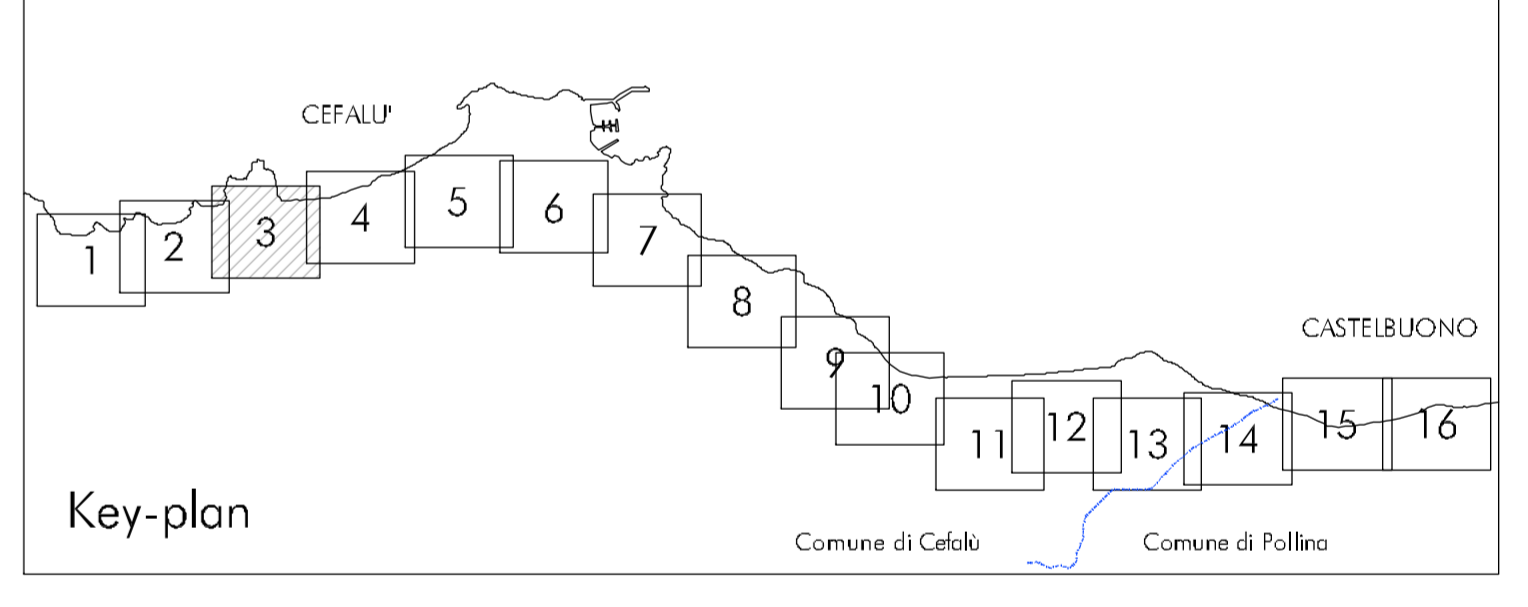

Key-plan

COMITENTE
RFI
 RETE FERROVIARIA ITALIANA
 GRUPPO FERROVIE DELLO STATO ITALIANE

DIREZIONE LAVORI
ITALFERR
 GRUPPO FERROVIE DELLO STATO ITALIANE

APPALTATORE A.T.L.
TOTO (Capogruppo Mandataria)
 COSTRUZIONI GENERALI
 ITALIANA COSTRUZIONI S.p.A. (Mandataria)
 ESIM S.p.A. (Mandataria)
 ALPITEL S.p.A. (Mandataria)
 ARMAFER del Dr. Michele Mirali S.r.l. (Mandataria)

PROGETTAZIONE
Lombardi (Capogruppo Mandataria)
 LOMBARDI Ingegneria S.r.l. (Mandataria)
 COMPTON TRASPORTI S.r.l. (Mandataria)
 A.T.P. S.r.l. (Mandataria)

PROGETTO ESECUTIVO
LINEA PALERMO-MESSINA RADDOPPIO FIUMETORTO-CEFALÙ-CASTELBUONO
 TRATTA OGLIARILLO-CASTELBUONO

CORPO STRADALE FERROVIARIO
 PLANIMETRIE - PROFILI - SEZIONI
 PLANIMETRIA DI PROGETTO (Galleria Cefalù)
 TAV. 3

LAPPALTATORE
 APPR. DIRETTORE DEI LAVORI
 SCALA: 1:1000

COMMESSA LOTTO FASE ENTE TIPO DOC. OPERACISCIPLINA Progr. REV.
 RS2P 20 E ZZ P7 1F0001 003 C

Rev.	Descrizione	Redatto	Data	Verificato	Data	Approvato	Data	Autorizzato / Data
A	EMMISSIONE	PRZDA	05-06-2015	LOHRS	06-06-2015	TOTO	06-06-2015	
B	Ricepimento Matricola RS2P-RV-000000025	PRZDA	05-06-2015	LOHRS	05-06-2015	TOTO	05-06-2015	
C	Ricepimento Matricola RS2P-RV-000000048	PRZDA	24-03-2014	LOHRS	24-03-2014	TOTO	24-03-2014	

