



P3	2434863.4011
A	4209918.3642
g	87.7469g
Az	49.8504g

P 3	P 3	P 3				
A	475.6049	R 1300.0000	A	475.6049		
L	174.0000	Ac	41.3295m	174.0000		
Tou	4.2605g	I	437.4543	Iou	4.2605g	
m	0.9702	Sv	843.9625	m	0.9702	
Tt	116.0272	F	67.8885	Tt	116.0272	
Tc	58.0248	C	829.2196	Tc	58.0248	
XI	2434250.8486	H	150	mm	XI	2435381.7712
YI	4209798.9877	V	160	Km/h	YI	4209570.8533
XI	2434422.3014	P	0.862%	XI	2435235.1474	
YI	4209828.4478	Anc	0.539	YI	4209664.4777	
rf	1300.000	cc	0.137	rf	1300.000	
T	174.000	Roll	0.0258	T	174.000	

AP	2434781.4828
AP	4209823.7588
GP	17.990
R	99999.706
T	5.134
F	0.000
Sv	10.267
Dp	0.010075


AP	2434976.0886
AP	4209778.4849
GP	19.810
R	99999.443
T	4.250
F	0.000
Sv	8.500
Dp	0.00850%

AP	2434121.8854
AP	4209773.8548
GP	12.000
R	20000.000
T	99.971
F	0.000
Sv	179.841
Dp	0.039973%

AP	2434158.3200
AP	4209729.1735
GP	12.000
R	20000.000
T	93.061
F	0.217
Sv	186.121
Dp	0.03368%

D3	2434883.0571
D3	4209874.4862
g	87.7469g
Az	49.8504g

D3	D3	D3				
A	475.6049	R 1300.0000	A	475.6049		
L	174.0000	Ac	41.3295m	174.0000		
Tou	4.2605g	I	437.4543	Iou	4.2605g	
m	0.9702	Sv	843.9625	m	0.9702	
Tt	116.0272	F	67.8885	Tt	116.0272	
Tc	58.0248	C	829.2203	Tc	58.0248	
XI	2434271.4042	H	150	mm	XI	2435441.4042
YI	4209785.1095	V	160	Km/h	YI	4209570.8533
XI	2434442.8569	P	0.862%	XI	2435235.1474	
YI	4209784.5696	Anc	0.539	YI	4209664.4777	
rf	1300.000	cc	0.137	rf	1300.000	
T	174.000	Roll	0.0258	T	174.000	

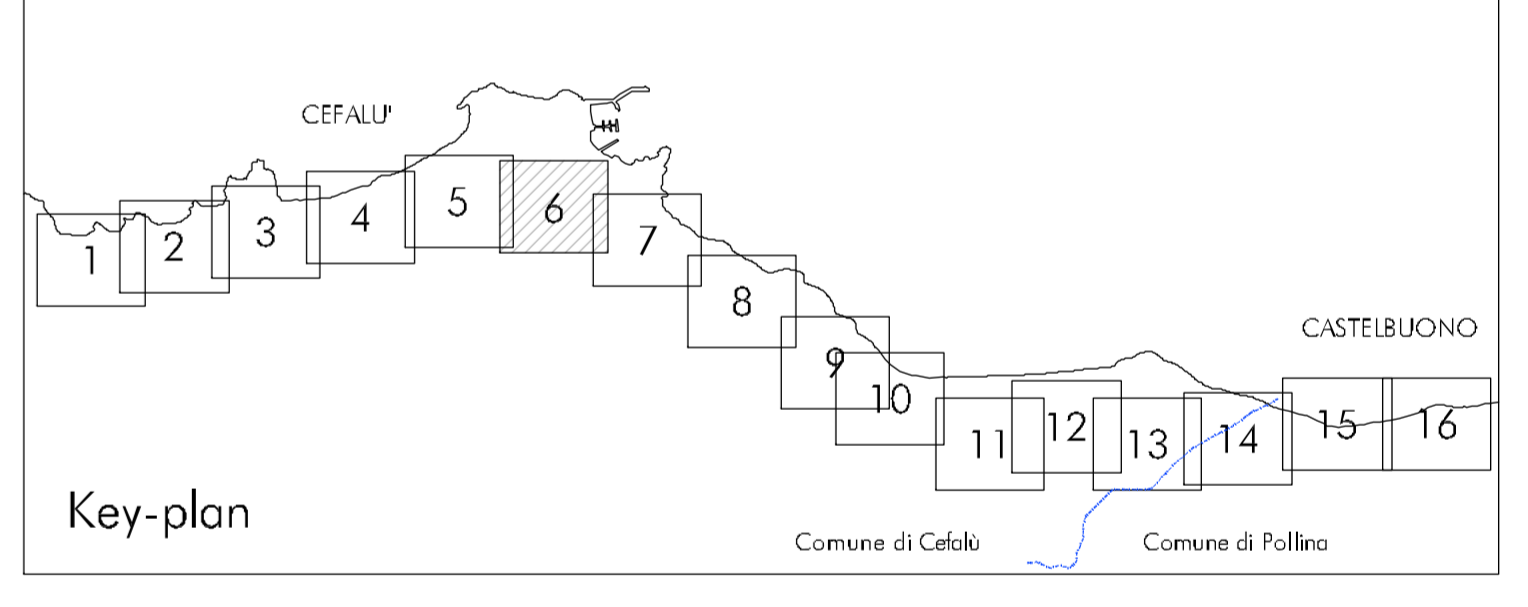

Key-plan

COMITENTE: **RFI** RETE FERROVIARIA ITALIANA GRUPPO FERROVIE DELLO STATO ITALIANO

DIREZIONE LAVORI: **ITALFERR** GRUPPO FERROVIE DELLO STATO ITALIANO

APPALTATORE A.TL: **TOTO COSTRUZIONI GENERALI** (Capigruppo Mandataria) **ITALIANA COSTRUZIONI S.p.A.** (Mandataria) **ESIM S.p.A.** (Mandataria) **ALPITEL S.p.A.** (Mandataria) **ARMAFER del Dr. Michele Mirrali S.r.l.** (Mandataria)

PROGETTAZIONE: **Lombardi** (Capigruppo Mandataria) **Lombardi Ingegneria S.r.l.** (Mandataria) **COMPTON TRASPORTI S.r.l.** (Mandataria) **A.T.P. S.r.l.** (Mandataria)

PROGETTO ESECUTIVO: **LINEA PALERMO-MESSINA RADDOPPIO FIUMETORTO-CEFALÙ-CASTELBUONO TRATTA OGLIATRILLO-CASTELBUONO**

CORPO STRADALE FERROVIARIO
 PLANIMETRIE - PROFILI - SEZIONI
 PLANIMETRIA DI PROGETTO (Galleria Cefalù)
 TAV. 6

APPALTATORE: _____ APPR. DIRETTORE DEI LAVORI: _____ SCALA: 1:1000

COMMESSA: **RS2P 20 E ZZ P7 1F0001 006 C**

Rev.	Descrizione	Redatto	Data	Verificato	Data	Approvato	Data	Autorizzato / Data
A	EMMISSIONE	_____	06-06-2011	_____	06-06-2011	_____	06-06-2011	_____
B	Riaccoglimento tabulatura RS2P-RV-000000025	_____	05-10-2011	_____	05-10-2011	_____	05-10-2011	_____
C	Riaccoglimento tabulatura RS2P-RV-000000048	_____	24-03-2011	_____	24-03-2011	_____	24-03-2011	_____

