



AP 2434976.0886
 LS 4209778.4849
 DP 19.810
 R= 99999.443
 T= 4.250
 F= 0.000
 Sv= 8.500
 Dp= 0.0085006

D3	2434883.5571	D3	1300.0000	A	475.6049	R	1300.0000	A	475.6049
					174.0000	Ac	41.3295	L	174.0000
					4.2500	T	437.4449	Tau	4.2500
					0.9702	Sv	843.9632	m	0.9702
					116.0272	F	67.8886	TI	116.0272
					58.0248	C	879.2203	Tc	58.0248
					2434271.4042	II	150.0000	XI	2435402.3274
					4209755.1095	V	160.0000	YI	4209526.9748
					2434442.8569	D	0.8650	MI	2435255.7037
					4209784.5698	And	0.539	YI	4209620.5987
					1300.0000	cc	0.137	ff	1300.0000
					174.0000	Re	0.0255	ss	174.0000

2435657.3145
 LS 4209386.1314
 DP 27.060
 R= 100000.211
 T= 4.999
 F= 0.000
 Sv= 11.990
 Dp= 0.0119996

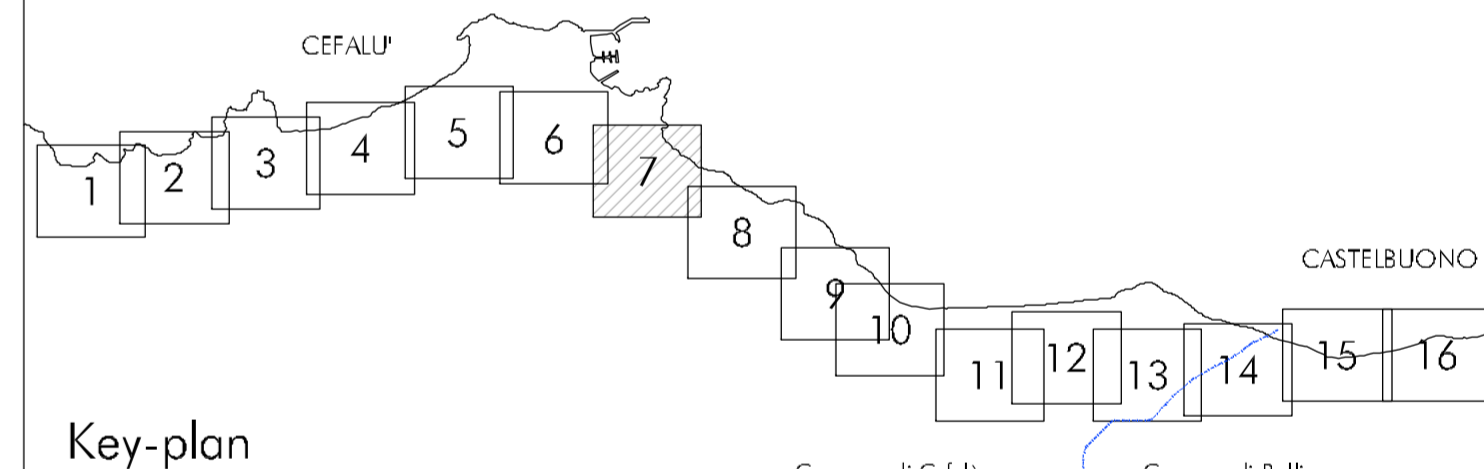

Key-plan

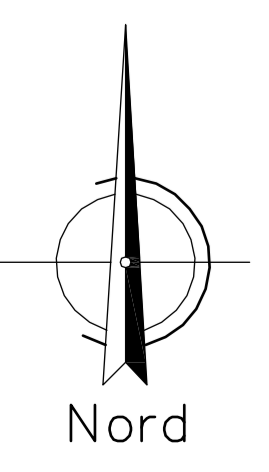

COMMITTENTE
RFI
 RETE FERROVIARIA ITALIANA
 GRUPPO FERROVIE DELLO STATO ITALIANO

DIREZIONE LAVORI
ITALFERR
 GRUPPO FERROVIE DELLO STATO ITALIANO

APPALTATORE A.T.L.
TOTO (Capogruppo Mandataria)
 COSTRUZIONI GENERALI
 ITALIANA COSTRUZIONI S.p.A. (Mandataria)
 ESIM S.p.A. (Mandataria)
 ALPITEL S.p.A. (Mandataria)
 ARMAFER del Dr. Michele Mirali S.r.l. (Mandataria)

PROGETTAZIONE
Lombardi (Capogruppo Mandataria)
 LOMBARDI Ingegneria S.r.l. (Mandataria)
 COMPACT TRASPORTI S.r.l. (Mandataria)
 A.T.P. S.r.l. (Mandataria)

PROGETTO ESECUTIVO

LINEA PALERMO-MESSINA RADDOPPIO FIUMETORTO-CEFALU-CASTELBUONO
 TRATTA OGLIATRILLO-CASTELBUONO

CORPO STRADALE FERROVIARIO
 PLANIMETRIE - PROFILI - SEZIONI
 PLANIMETRIA DI PROGETTO (Galleria Cefalu)
 TAV. 7

LAPPALTATORE	APPR. DIRETTORE DEI LAVORI	SCALA:
		1:1000

COMMESSA	LOTTO	FASE	ENTE	TIPO DOC.	OPERAC/ISCIPLINA	PROGR.	REV.
RS2P	20	E	ZZ	P7	IF0001	007	C

Rev.	Descrizione	Redatto	Data	Verificato	Data	Approvato	Data	Autorizzato / Data
A	EMMISSIONE	PRZDA	05-06-2015	LOHRS	06-06-2015	TOTO	06-06-2015	
B	Ricambiamento Matricola RS2P-RV-000000025	PRZDA	05-10-2015	LOHRS	05-10-2015	TOTO	05-10-2015	
C	Ricambiamento Matricola RS2P-RV-000000045	PRZDA	24-03-2016	LOHRS	24-03-2016	TOTO	24-03-2016	