


AP	2437321.6194
AL	4208303.5878
QP	45.540
R=	20000.000
T=	98.290
F=	0.242
Sv=	196.579
Dp=	-0.98237%

AP	2437313.8803
AL	4208293.2137
QP	45.54
R=	20000.000
T=	98.295
F=	0.241
Sv=	196.569
Dp=	-0.98287%

DS	2437532.9061
AL	4208178.0422
NI	130.81899
AZ	2.2763g

DS	487.4833	R	2570.0000	A	487.4833
L	50.0000	AL	1155.0000	A	52.0000
Tou	0.3622g	T	55.7087	Tou	0.3622g
m	0.0247	Sw	111.4080	m	0.0247
TI	34.6667	F	0.3393	TI	34.6667
Tg	17.3334	G	111.4052	Tg	17.3334
S	24.374372700	H	45mm	SI	24.376263889
VI	4208.2281724	V	160 Km/h	VI	4208124.5368
XI	24.376263889	P	0.865%	XI	24.375812101
YI	4208174.5348	PC	0.138	YI	4208150.2606
TI	40.70000	CC	0.118	TI	43.70000
TI	52.000	Roll	0.0256g	TI	52.000

AP	2437719.4189
AL	4208071.2870
QP	45.298
R=	20000.000
T=	98.514
F=	0.243
Sv=	197.026
Dp=	-0.98517%

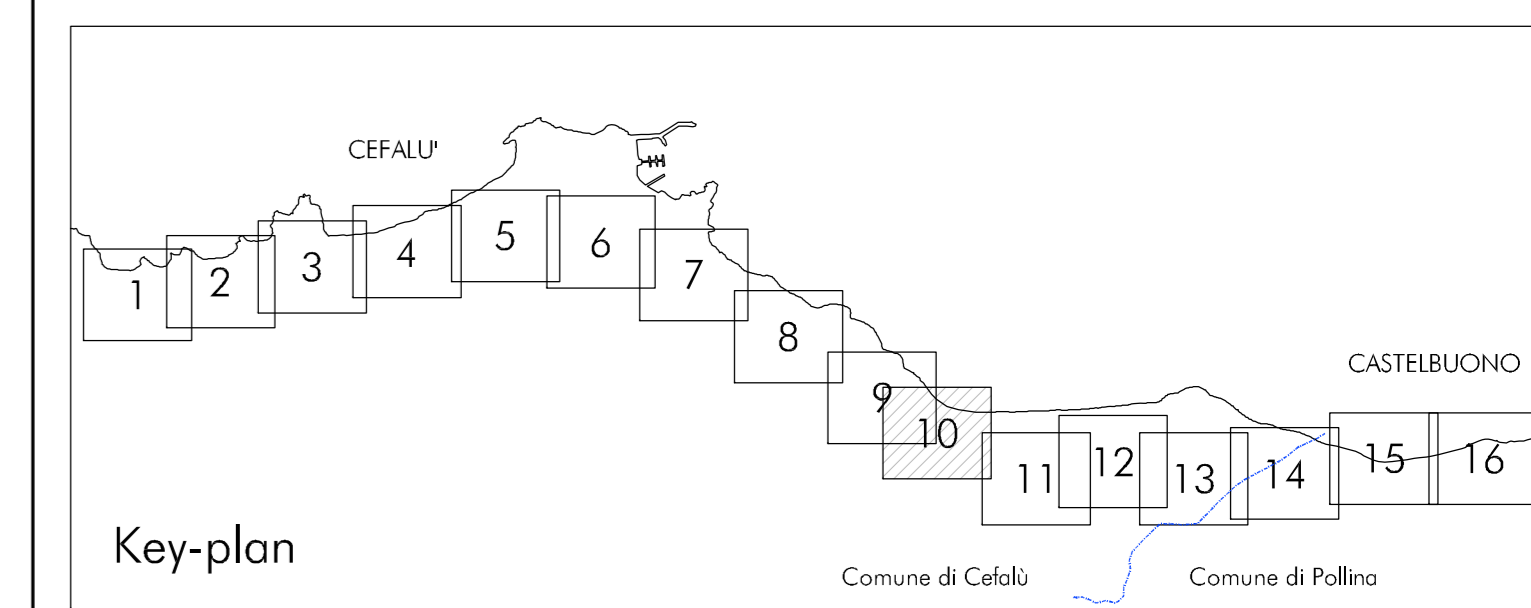

COMMITTENTE: **RFI** RETE FERROVIARIA ITALIANA
GRUPPO FERROVIE DELLO STATO ITALIANO

DIREZIONE LAVORI: **ITALFERR** GRUPPO FERROVIE DELLO STATO ITALIANO

APPALTATORE A.T.I.: **TOTO** (Capogruppo Mandataria) **ITALLIANA COSTRUZIONI S.p.A.** (Mandataria)
CONTRUZIONI GENERALI (Mandataria) **ESIM S.p.A.** (Mandataria)
ALPITEL S.p.A. (Mandataria) **ARMAFER del Dr. Michele Morelli S.r.l.** (Mandataria)

PROGETTAZIONE: **Lombardi** (Capogruppo Mandataria) **LOMBARDI Ingegneria S.r.l.** (Mandataria)
COMPACT TRASPORTI S.r.l. (Mandataria) **A.T.P. S.r.l.** (Mandataria)

PROGETTO ESECUTIVO

LINEA PALERMO-MESSINA RADDOPPIO FIUMETORTO-CEFALU'-CASTELBUONO
TRATTA OGLIASTRILLO-CASTELBUONO

CORPO STRADALE FERROVIARIO
PLANIMETRIE - PROFILI - SEZIONI
PLANIMETRIA DI PROGETTO (Zona Carbone)
TAV. 10

L'APPALTATORE	APPR. DIRETTORE DEI LAVORI	SCALA: 1:1000						
COMMESSA	LOTTO	FASE	ENTE	TIPO DOC.	OPERADISCIPLINA	PROGR.	REV.	
RS2P	20	E	ZZ	P7	IF0001	010	D	
Revis.	Descrizione	Redatto	Data	Verificato	Data	Approvato	Data	Autorizzato / Data
A	EMISSIONE	PR25	08-09-2013	CA1003	08-09-2013	TOTO	08-09-2013	
B	Recupero istruttoria RS2P-RV-000000008	PR25	08-10-2013	CA1003	08-10-2013	TOTO	08-10-2013	
C	Revisione e sigillo istruttoria RS2P-RV-000000008	PR25	24-03-2014	CA1003	24-03-2014	TOTO	24-03-2014	
D	Revisione a seguito istruttoria ITP	PR25	24-04-2014	CA1003	24-04-2014	TOTO	24-04-2014	