




P.S. 2438682.5511
 4207352.9102
 133.0953g
 43.2721g

P.S.	P.S.	P.S.			
A	478.1213	R	3048.0000	A	478.1213
L	75.0000	ra	41.7056	L	75.0000
ra	0.7832g	ra	1035.6971	ra	0.7832g
m	0.0769	Sv	1996.7772	m	0.0769
ti	50.0004	ti	152.0270	ti	50.0004
tc	25.0004	tc	1961.2818	tc	25.0004
xi	24.38014.6542	xi	65mm	xi	24.40083.5637
w	4207806.9113	w	1.60km	w	4207330.4288
yl	24.38079.8977	yl	0.8675	yl	24.40009.4721
yl	4207869.9219	yl	0.2232	yl	4207518.7948
yl	3048.0000	yl	0.132	yl	3048.0000
yl	75.0000	yl	0.02567/411	yl	75.0000

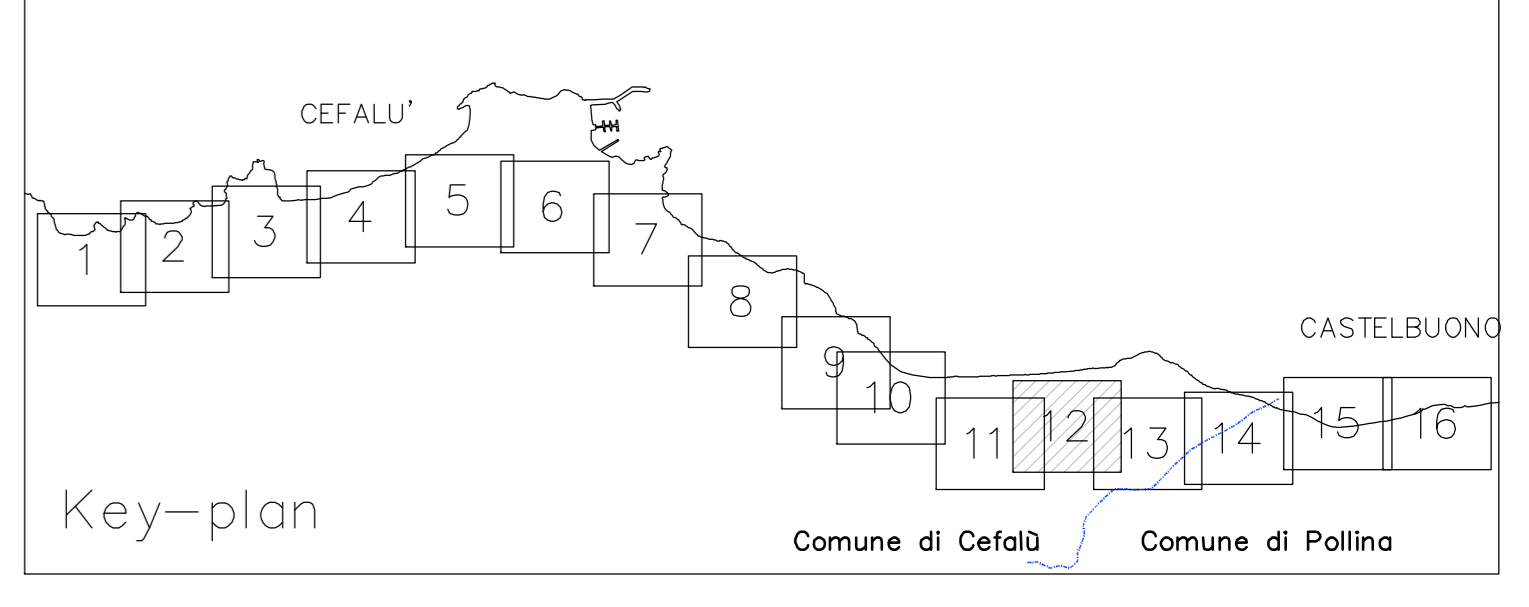

Key-plan

COMMITTENTE: **RFI**
 RETE FERROVIARIA ITALIANA
 GRUPPO FERROVIE DELLO STATO ITALIANO

DIREZIONE LAVORI: **ITALFERR**
 GRUPPO FERROVIE DELLO STATO ITALIANO

APPALTATORE A.T.I.: **TOTO** (Capogruppo Mandataria) ITALIANA COSTRUZIONI S.p.A. (Mandataria)
 ESIM S.p.A. (Mandataria)
CONSTRUZIONI GENERALI ALPTEL S.p.A. (Mandataria)
 ARMAFER del Dr. Michele Morali S.r.l. (Mandataria)

PROGETTAZIONE: **Lombardi** (Capogruppo Mandataria) LOMBARDI Ingegneria S.r.l. (Mandataria)
 COMPACT TRASPORTI S.r.l. (Mandataria)
 A.T.P. S.r.l. (Mandataria)

PROGETTO ESECUTIVO

LINEA PALERMO-MESSINA RADDOPPIO FIUMETORTO-CEFALÙ-CASTELBUONO TRATTA OGLIATRILLO-CASTELBUONO

CORPO STRADALE FERROVIARIO
 PLANIMETRIE - PROFILI - SEZIONI

PLANIMETRIA DI PROGETTO (Finestra S.Ambrogio)
 TAV. 12

L'APPALTATORE	APPR. DIRETTORE DEI LAVORI	SCALA: 1:1000
---------------	----------------------------	---------------

COMMESSA	LOTTO	FASE	ENTE	TIPO DOC.	OPERADISCIPLINA	PROGR.	REV.
RS2P	20	E	ZZ	P7	1F0001	012	C

Revis.	Descrizione	Redatto	Data	Verificato	Data	Approvato	Data	Autorizzato / Data
A	EMMISSIONE	PNZTA	06-06-2013	SA VESTRA	06-06-2013	CARLUCCI	06-06-2013	
B	Ricepimento Istruttoria	VA-MG	08-10-2013	LO-MG	08-10-2013	TOTO	08-10-2013	
C	Ricepimento Istruttoria	PNZTA	24-03-2014	SA VESTRA	24-03-2014	CARLUCCI	24-03-2014	