




MESSINA


PALERMO

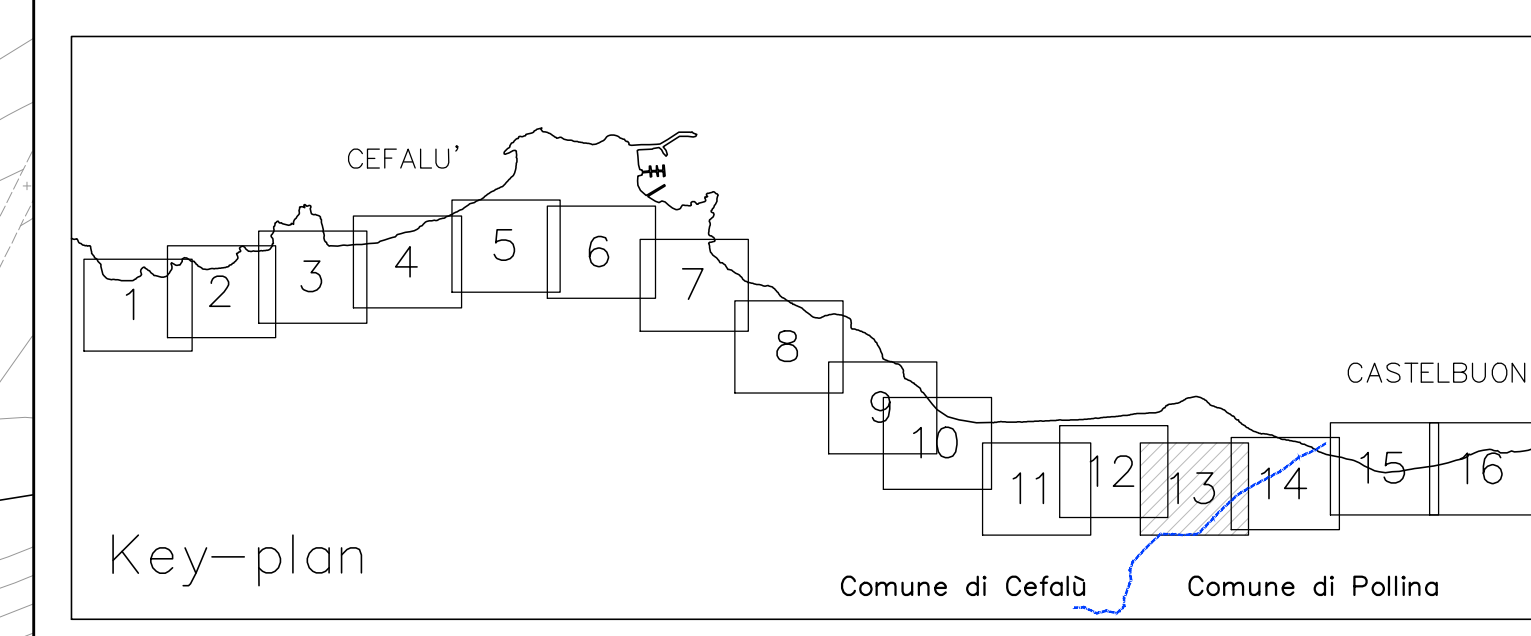


Key-plan

COMMITTENTE:  **RFI**
RETE FERROVIARIA ITALIANA
GRUPPO FERROVIE DELLO STATO ITALIANE

DIREZIONE LAVORI:  **ITALFERR**
GRUPPO FERROVIE DELLO STATO ITALIANE

APPALTATORE A.T.I.  **TOTO**
COSTRUZIONI GENERALI (Capogruppo Mandataria)

ITALIANA COSTRUZIONI S.p.A. (Mandante)
ESIM S.r.l. (Mandante)
ALPITEL S.p.A. (Mandante)
ARMAFER del Dr. Michele Morelli S.r.l. (Mandante)

PROGETTAZIONE:  **Lombardi**
Lombardi SA INGEGNERI CONSULENTI (Capogruppo Mandataria)

LOMBARDI Ingegneria S.r.l. (Mandante)
COMPACT TRASPORTI S.r.l. (Mandante)
A.T.P. S.r.l. (Mandante)

PROGETTO ESECUTIVO

LINEA PALERMO-MESSINA RADDOPPIO FIUMETORTO-CEFALU'-CASTELBUONO TRATTA OGLIASTRILLO-CASTELBUONO

CORPO STRADALE FERROVIARIO
PLANIMETRIE - PROFILI - SEZIONI

PLANIMETRIA DI PROGETTO (Galleria S. Ambrogio)
TAV. 13

L'APPALTATORE	APPR. DIRETTORE DEI LAVORI	SCALA: 1:1000
---------------	----------------------------	------------------

COMMESSA	LOTTO	FASE	ENTE	TIPO DOC.	OPERADISCIPLINA	PROGR.	REV.
RS2P	20	E	ZZ	P7	IF0001	013	C

Revis.	Descrizione	Redatto	Data	Verificato	Data	Approvato	Data	Autorizzato / Data
A	EMISSIONE	PIAZZA VIA ING.	06-06-2013	SILVESTRINI	06-06-2013	CARLUCCI	06-06-2013	
B	Recupero istruttoria RS2P-RV-000000026	PIAZZA VIA ING.	08-10-2013	SILVESTRINI	08-10-2013	CARLUCCI	08-10-2013	
C	Recupero istruttoria RS2P-RV-000000046	PIAZZA VIA ING.	24-03-2014	SILVESTRINI	24-03-2014	CARLUCCI	24-03-2014	