

SCAMBIO n. 4
S. 661/400/0.074 Dx

A	2440729.6446
B	4207654.5992
C	2440744.4353
D	4207638.9814
E	2440768.2386
F	4207640.8183
G	2440768.4468
H	4207639.9511

SCAMBIO n. 5
S. 661/400/0.074 Dx


A	2440813.2207
B	4207644.0259
C	2440768.4301
D	4207641.8402
E	2440774.8399
F	4207637.8019
G	2440774.4187
H	4207639.8072

SCAMBIO n. 6
S. 661/400/0.074 Dx

A	2441008.7887
B	4207675.5546
C	2441033.7393
D	4207677.9384
E	2441047.3029
F	4207681.7767
G	2441047.0252
H	4207683.5201

SCAMBIO n. 7
S. 661/400/0.074 Dx

A	2441091.1225
B	4207692.8605
C	2441076.3793
D	4207690.2264
E	2441052.5083
F	4207686.6585
G	2441052.8960
H	4207684.9151

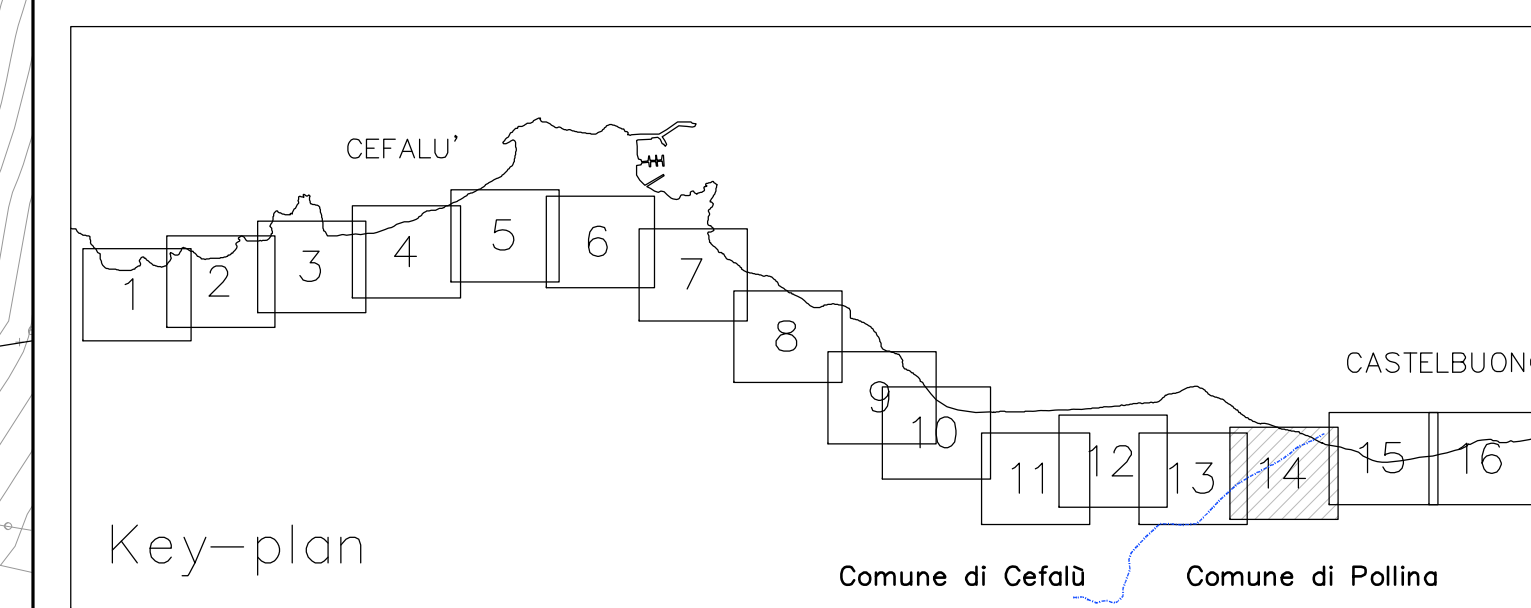

COMMITTENTE:
RFI
RETE FERROVIARIA ITALIANA
GRUPPO FERROVIE DELLO STATO ITALIANO

DIREZIONE LAVORI:
ITALFERR
GRUPPO FERROVIE DELLO STATO ITALIANO

APPALTATORE A.T.L.
TOTO (Capogruppo Mandataria) ITALIANA COSTRUZIONI S.p.A. (Mandataria)
CONSTRUZIONI GENERALI (Mandataria) ESIM S.p.A. (Mandataria)
ALPITEL S.p.A. (Mandataria)
ARMAFER del Dr. Michele Morelli S.r.l. (Mandataria)

PROGETTAZIONE:
Lombardi (Capogruppo Mandataria) LOMBARDI Ingegneria S.r.l. (Mandataria)
COMPTACT TRASPORTI S.r.l. (Mandataria)
A.T.P. S.r.l. (Mandataria)

PROGETTO ESECUTIVO

LINEA PALERMO-MESSINA RADDOPPIO FIUMETORTO-CEFALU'-CASTELBUONO
TRATTA OGLIASTRILLO-CASTELBUONO

CORPO STRADALE FERROVIARIO
PLANIMETRIE - PROFILI - SEZIONI

PLANIMETRIA DI PROGETTO (Galleria S.Ambrogio)
TAV. 14

L'APPALTATORE: _____ APPR. DIRETTORE DEI LAVORI: _____ SCALA: 1:1000

COMMESSA	LOTTO	FASE	ENTE	TIPO DOC.	OPERADISCIPLINA	PROGR.	REV.
RS2P	20	E	ZZ	P7	IF0001	014	C

Rev.	Descrizione	Redatto	Data	Verificato	Data	Approvato	Data	Autorizzato / Data
A	EMMISSIONE	PNZTA	06-06-2013	SILVESTRI	06-06-2013	CARLUCCI	06-06-2013	
B	Ricepimento Istruttoria RS2P-RV-000000026	PNZTA	08-10-2013	LORENZ	08-10-2013	TOTO	08-10-2013	
C	Ricepimento Istruttoria RS2P-RV-000000026	PNZTA	24-03-2014	LORENZ	24-03-2014	CARLUCCI	24-03-2014	