


FASE 1

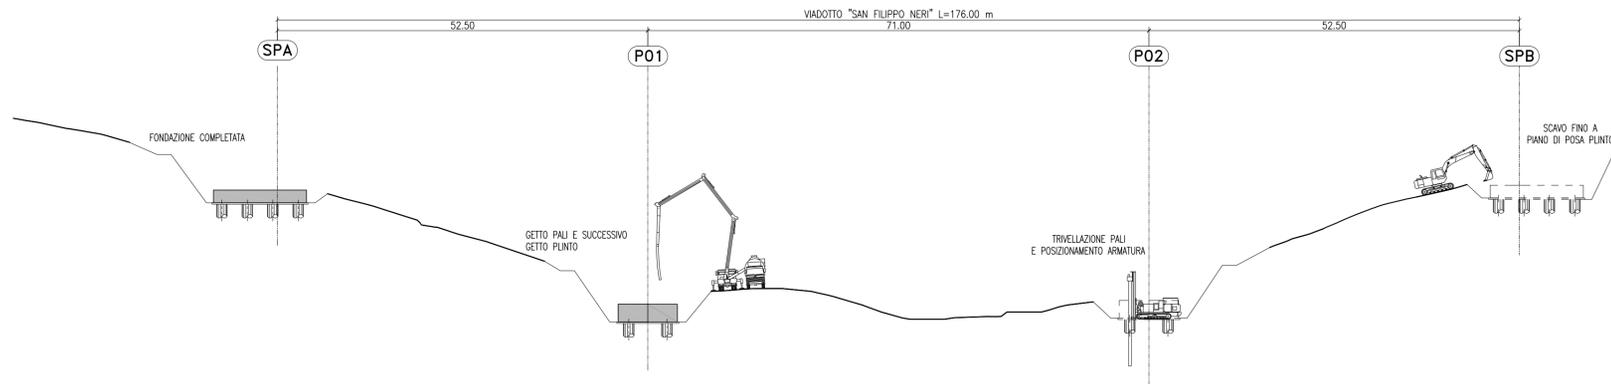

FASI COSTRUTTIVE

FASE 1: REALIZZAZIONE STRUTTURE DI FONDAZIONE
 ESECUZIONE DEGLI SCAVI FINO AL RAGGIUNGIMENTO DEL PIANO DI POSA DELLE FONDAZIONI;
 REALIZZAZIONE DEI PALI TRIVELLATI;
 POSA DELLE ARMATURE DEI PLINTI E SUCCESSIVO GETTO DEGLI STESSI.


FASE 2
 REALIZZAZIONE ELEVAZIONE PILE E SPALLE.

FASE 3
 VARO DI PUNTA DELLA CARPENTERIA METALLICA DELL'IMPALCATO.


FASE 4
 POSA DELLE PREDALLES PREFABBRICATE;
 POSA DELLE ARMATURE E GETTO DELLA SOLETTA;
 REALIZZAZIONE FINITURE IMPALCATO (PAVIMENTAZIONE, GUARD-RAIL, PARAPETTI, ETC.).

N.B.: QUANTO DESCRITTO E' VALIDO SIA PER LA CARREGGIATA DESTRA CHE PER LA CARREGGIATA SINISTRA DEL VIADOTTO


FASE 2

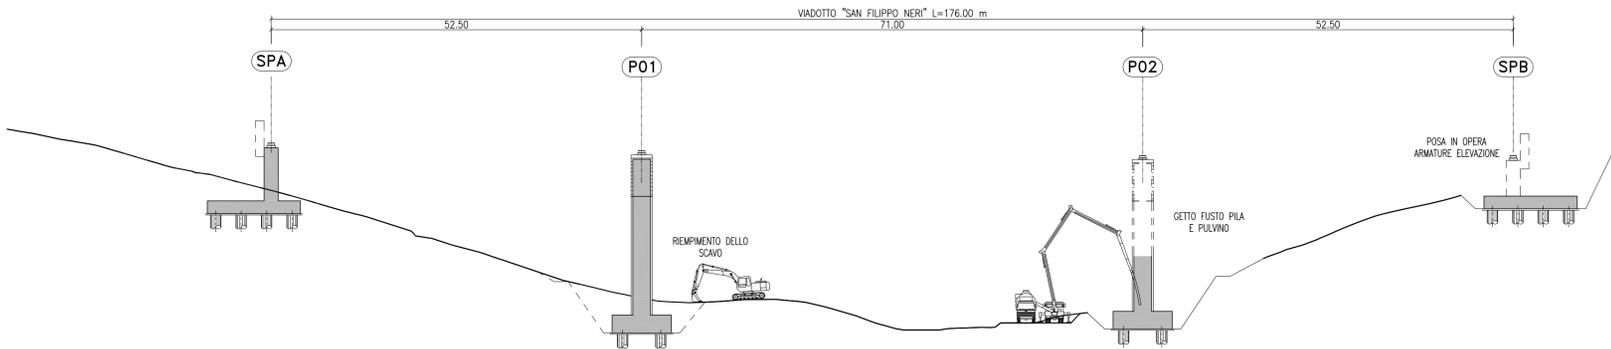

FASE 3

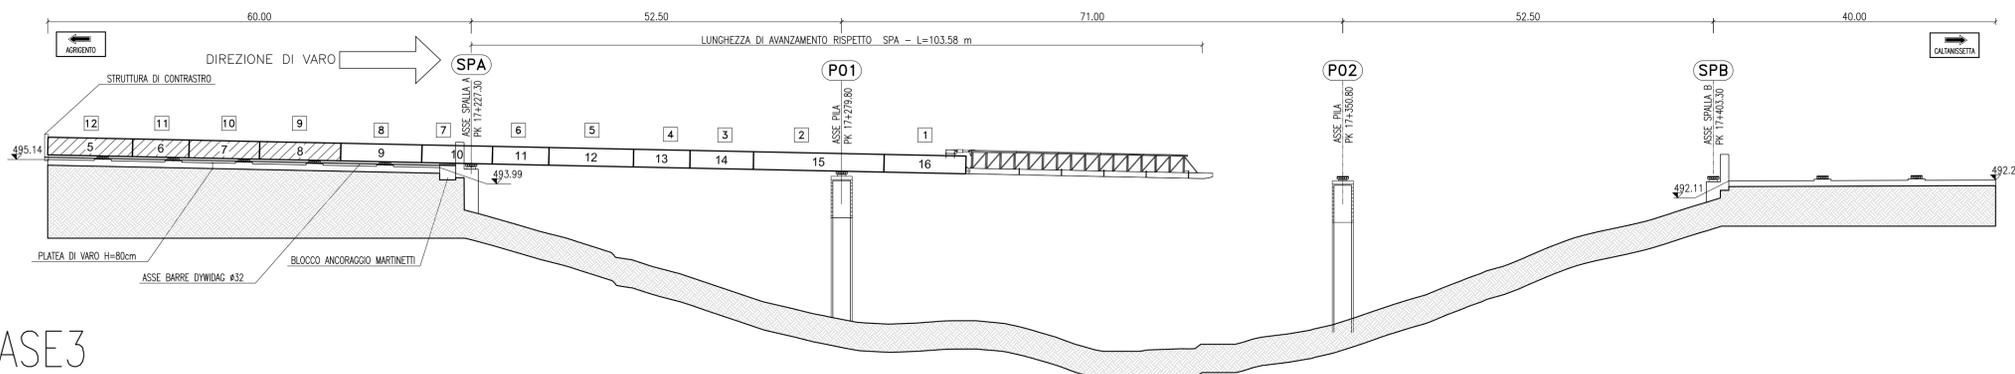

FASE 4

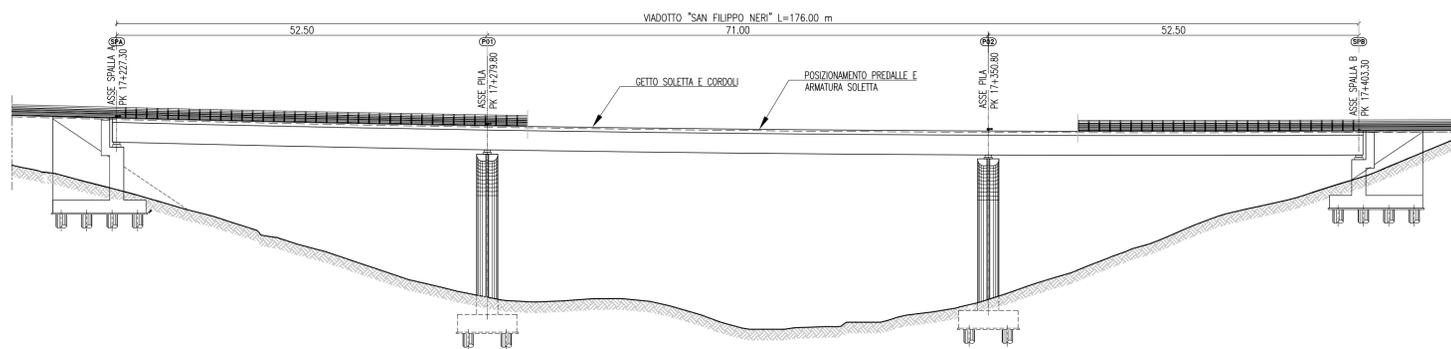



ANAS S.p.A.
 DIREZIONE CENTRALE PROGRAMMAZIONE PROGETTAZIONE

PA 12/09
 CORRIDOIO PLURIMODALE TIRRENICO - NORD EUROPA
 ITINERARIO AGRIGENTO - CALTANISSETTA - A19
 S.S. N° 640 "DI PORTO EMPEDOCLE"
 AMMODERNAMENTO E ADEGUAMENTO ALLA CAT. B DEL D.M. 5.11.2001
 Dal km 44+000 allo svincolo con l'A19

PROGETTO ESECUTIVO

Contraente Generale: 

OPERE D'ARTE MAGGIORI
VIADOTTI
 Viadotto San Filippo Neri
 Fasi Costruttive

Codice Unico Progetto (CUP) : F91B09000070001				
Codice Elaborato: PA12_09 - E 1 4 8 V I 2 0 5 V I 0 5 L D X 0 6 1 A <small>Scala: VARIE</small>				
F				
E				
D				
C				
B				
A	Aprile 2011	EMISSIONE	T. FASOLO	F. NIGRELLI
REV.	DATA	DESCRIZIONE	REDATTO	VERIFICATO
			M. LITI	P. PAGLINI
			APPROVATO	AUTORIZZATO
Responsabile del procedimento: Ing. MAURIZIO ARAMINI				

Il Progettista:



Il Consulente Specialista:



Il Geologo:



Il Coordinatore per la sicurezza in fase di progetto:



Il Direttore dei lavori:

