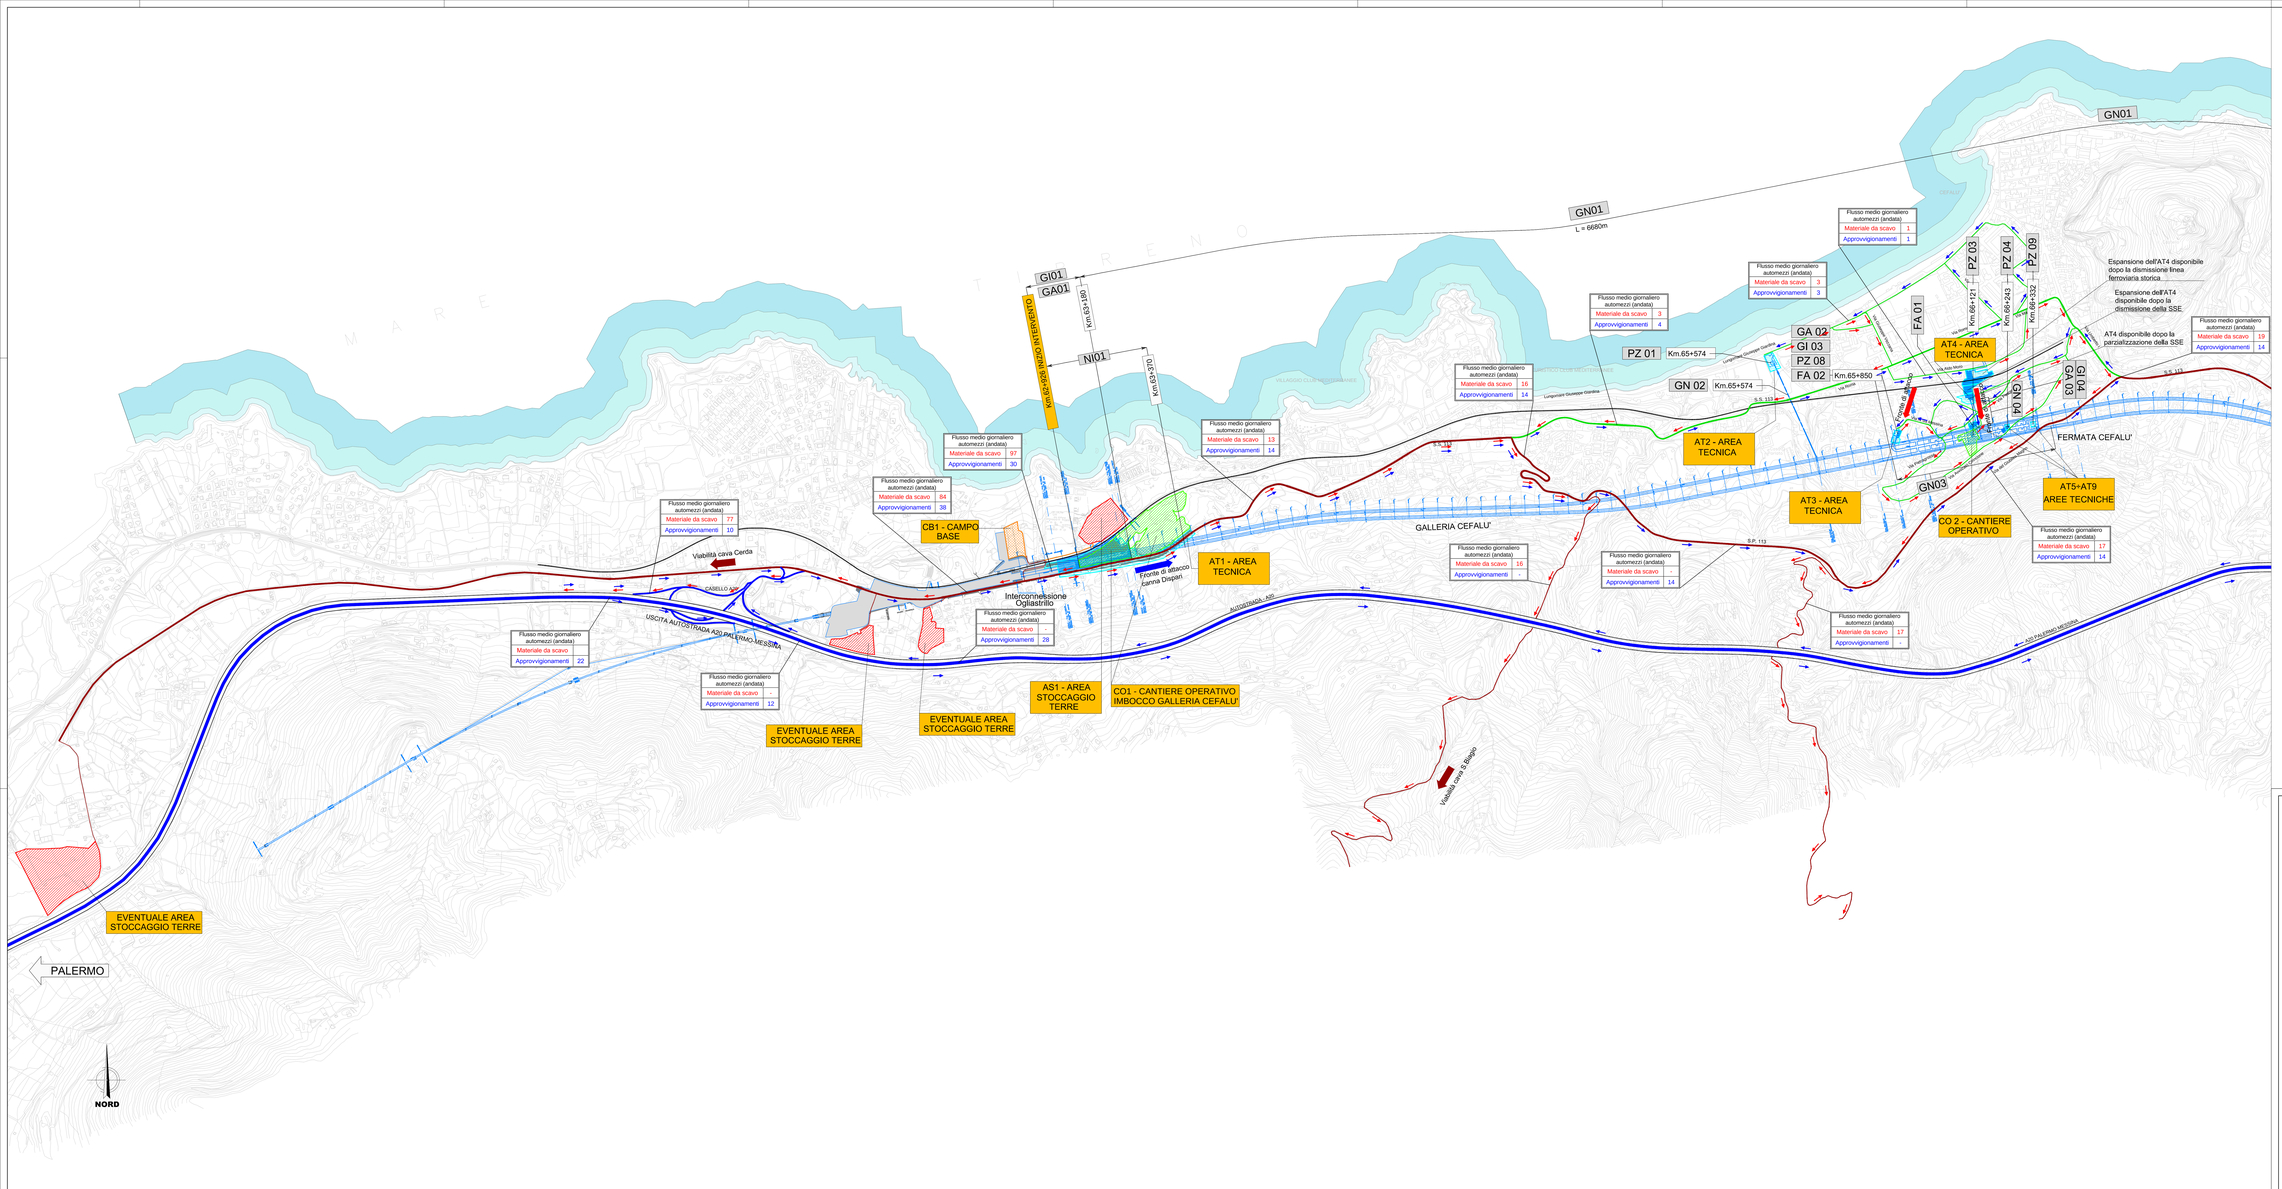

LEGENDA

- LINEA FERROVIARIA ESISTENTE
- LINEA FERROVIARIA DI PROGETTO
- OPERE DI PROGETTO
- AUTOSTRADE
- VIABILITA' PUBBLICA PRIMARIA (S.S. e S.P.)
- VIABILITA' PUBBLICA SECONDARIA (strade urbane,strade di campagna)
- DEVIAZIONE PROVVISORIA VIABILITA'
- STRADA DA SISTEMARE
- CAMPO BASE
- CANTIERE OPERATIVO
- CANTIERE ARMAMENTO
- AREA DI STOCCAGGIO
- AREA INDUSTRIALE
- AREA TECNICA
- AREA ALTRO APPALTO
- FRONTE DI SCAVO MECCANIZZATO
- FRONTE DI SCAVO TRADIZIONALE

FLUSSI AUTOMEZZI SU VIABILITA' PUBBLICA

Flusso medio giornaliero automezzi (andata)	
Materiale da scavo	n1
Approvvigionamenti	n2

Flusso di traffico per la quantità di materiale da scavo e per quella di materiali da cava indicati valere moltiplicati per 2 per considerare i viaggi di andata e ritorno degli automezzi

COMMITTENTE:

RFI RETE FERROVIARIA ITALIANA
GRUPPO FERROVIE DELLO STATO ITALIANE

DIREZIONE LAVORI:

ITALFERR
GRUPPO FERROVIE DELLO STATO ITALIANE

APPALTATORE A.T.I.:

TOTO COSTRUZIONI GENERALI (Capogruppo Mandataria)

ITALIANA COSTRUZIONI S.p.A.	(Mandante)
EDIM S.r.l.	(Mandante)
ALPITEL S.p.A.	(Mandante)
ARMAFER dei Dr. Michele Minelli S.r.l.	(Mandante)

PROGETTAZIONE:

Lombardi LOMBARDI SA INGEGNERI CONSULENTI (Capogruppo Mandataria)

LOMBARDI Ingegneria S.r.l.	(Mandante)
COMPACT TRASPORTI S.r.l.	(Mandante)
A.T.P. S.r.l.	(Mandante)

PROGETTO ESECUTIVO

LINEA PALERMO-MESSINA RADDOPPIO FIUMETORTO-CEFALU'-CASTELBUONO
TRATTA OGLIASTRILLO-CASTELBUONO

CANTIERIZZAZIONE
CANTIERIZZAZIONE E PROGRAMMA LAVORI

PLANIMETRIA GENERALE CON INDIVIDUAZIONE DELLE AREE DI CANTIERE E DELLA VIABILITA' CON INDICAZIONE DEI FLUSSI DI TRANSITO - TAV. 1/3

L'APPALTATORE | APPR. DIRETTORE DEI LAVORI | SCALA: 1:5000

COMMESSA	LOTTO	FASE	ENTE	TIPO DOC.	OPERA/DISCIPLINA	PROGR.	REV.
RS2P	20	E	ZZ	P5	CA0000	001	C

Revis.	Descrizione	Redatto	Data	Verificato	Data	Approvato	Data	Autorizzato / Data
A	EMISSIONE	PAZZA	30.08.2013	SILVESTRI	30.08.2013	CARLUCCI	30.08.2013	
		VIA IMG		LO IMO		TOTO		
B	AGGIORNAMENTO	PAZZA	15-01-2014	SILVESTRI	15-01-2014	CARLUCCI	15-01-2014	
		VIA IMG		LO IMO		TOTO		
C	REVISIONE a seguito istruttoria ITF Feb2014	PAZZA	25-03-2014	SILVESTRI	25-03-2014	CARLUCCI	25-03-2014	
		VIA IMG		LO IMO		TOTO		

File: RS2P20EZZP5CA0000001.dwg | n. Elab.: