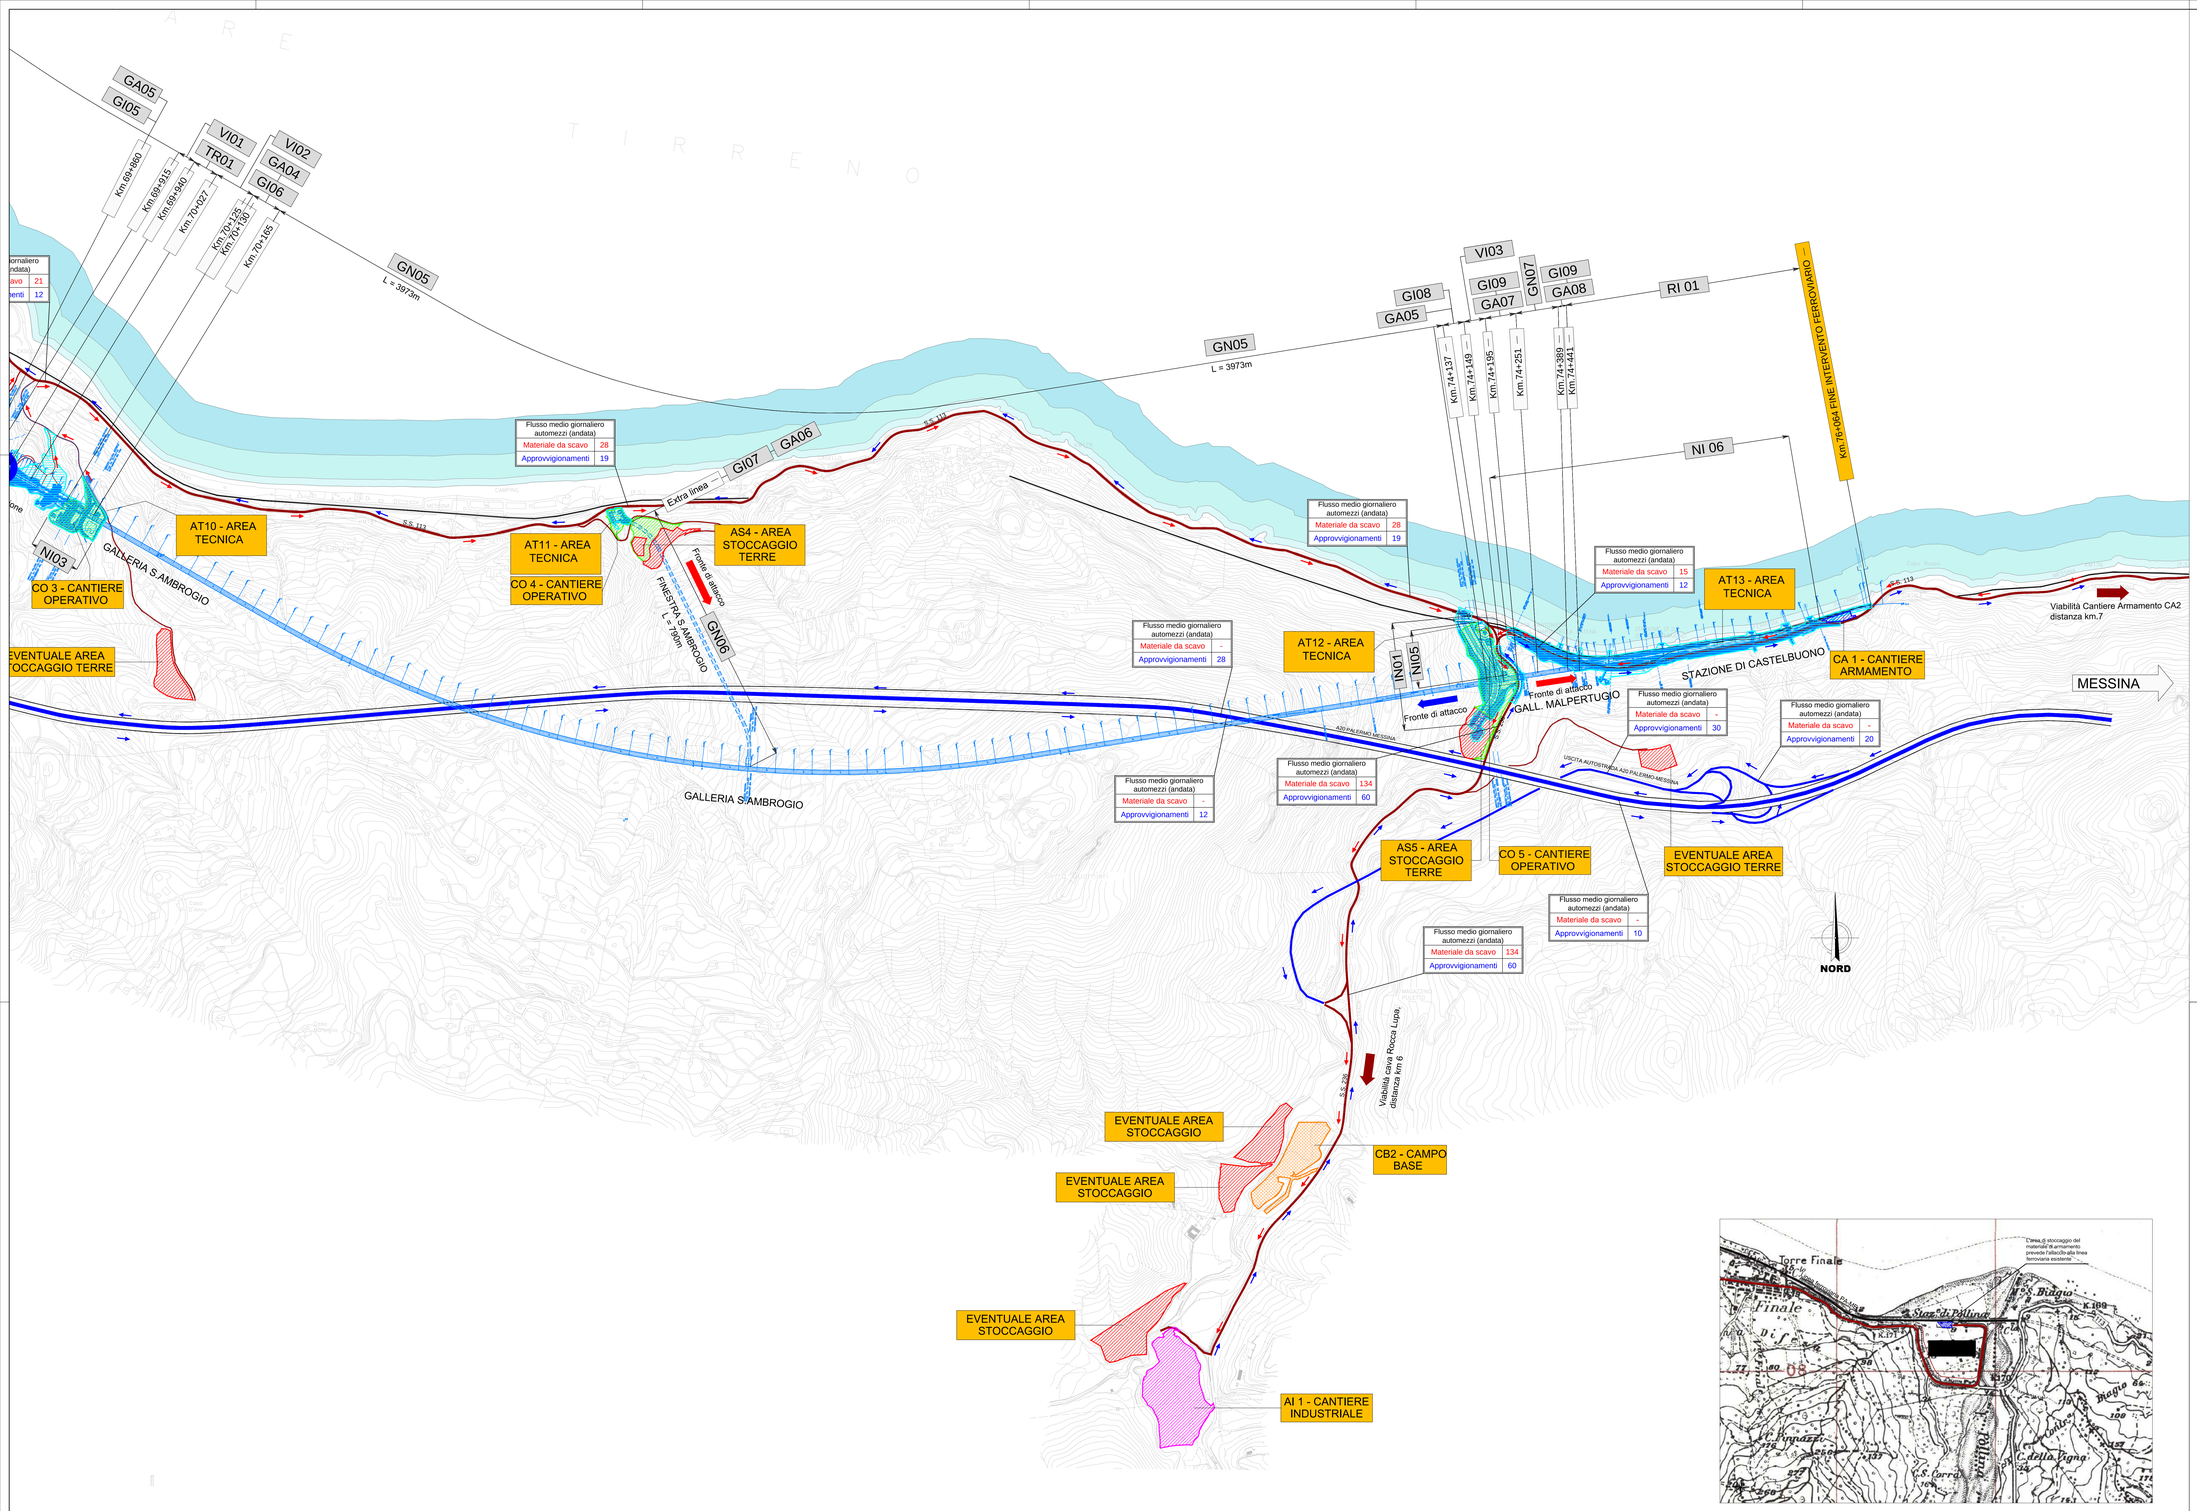

LEGENDA

- LINEA FERROVIARIA ESISTENTE
- LINEA FERROVIARIA DI PROGETTO
- OPERE DI PROGETTO
- AUTOSTRADE
- VIABILITA' PUBBLICA PRIMARIA (S.S. e S.P.)
- VIABILITA' PUBBLICA SECONDARIA (strade urbane,strade di campagna)
- DEVIAZIONE PROVVISORIA VIABILITA'
- STRADA DA SISTEMARE
- CAMPO BASE
- CANTIERE OPERATIVO
- CANTIERE ARMAMENTO
- AREA DI STOCCAGGIO
- AREA INDUSTRIALE
- AREA TECNICA
- AREA ALTRO APPALTO
- FRONTE DI SCAVO MECCANIZZATO
- FRONTE DI SCAVO TRADIZIONALE

FLUSSI AUTOMEZZI SU VIABILITA' PUBBLICA

Flusso medio giornaliero automezzi (andata)	
Materiale da scavo	xx
Approvvigionamenti	xx

Flusso di traffico per trasporto dei materiali sulla viabilità ordinaria. I valori indicati vanno moltiplicati per 2 per considerare i viaggi di andata e ritorno degli automezzi.

COMMITTENTE: RFI RETE FERROVIARIA ITALIANA – GRUPPO FERROVIE DELLO STATO ITALIANE

DIREZIONE LAVORI: ITALFERR – GRUPPO FERROVIE DELLO STATO ITALIANE

APPALTATORE A.T.I.: TOTO COSTRUZIONI GENERALI (Capogruppo Mandataria)

ITALIANA COSTRUZIONI S.p.A.	(Mandante)
ESM S.r.l.	(Mandante)
ALPITEL S.p.A.	(Mandante)
ARMAFER del Dr. Michele Morelli S.r.l.	(Mandante)

PROGETTAZIONE: Lombardi – LOMBARDI SA INGEGNERI CONSULENTI (Capogruppo Mandataria)

LOMBARDI Ingegneria S.r.l.	(Mandante)
COMPACT TRASPORTI S.r.l.	(Mandante)
A.T.P. S.r.l.	(Mandante)

PROGETTO ESECUTIVO

LINEA PALERMO-MESSINA RADDOPPIO FIUMETORTO-CEFALU'-CASTELBUONO
TRATTA OGLIASTRILLO-CASTELBUONO

CANTIERIZZAZIONE
CANTIERIZZAZIONE E PROGRAMMA LAVORI

PLANIMETRIA GENERALE CON INDIVIDUAZIONE DELLE AREE DI CANTIERE E DELLA VIABILITA' CON INDICAZIONE DEI FLUSSI DI TRANSITO - TAV. 3/3

L'APPALTATORE	APPR. DIRETTORE DEI LAVORI	SCALA:
		1:5000

COMMESSA	LOTTO	FASE	ENTE	TIPO DOC.	OPERA/DISCIPLINA	PROGR.	REV.
RS2P	20	E	ZZ	P5	CA0000	003	C

Revis.	Descrizione	Redatto	Data	Verificato	Data	Approvato	Data	Autorizzato / Data
A	EMISSIONE	PIAZZA VIA ING	06-06-2013	SILVESTRI LO ING	06-06-2013	CARLUCCI TOTO	06-06-2013	
B	AGGIORNAMENTO	PIAZZA VIA ING	15-01-2014	SILVESTRI LO ING	15-01-2014	CARLUCCI TOTO	15-01-2014	
C	REVISIONE a seguito istruttoria ITF Feb2014	PIAZZA VIA ING	25-03-2014	SILVESTRI LO ING	25-03-2014	CARLUCCI TOTO	25-03-2014	

File: RS2P20E22P5CA0000003C.dwg — n. Elab.: