


**QUADRO D'UNIONE COMUNALE**

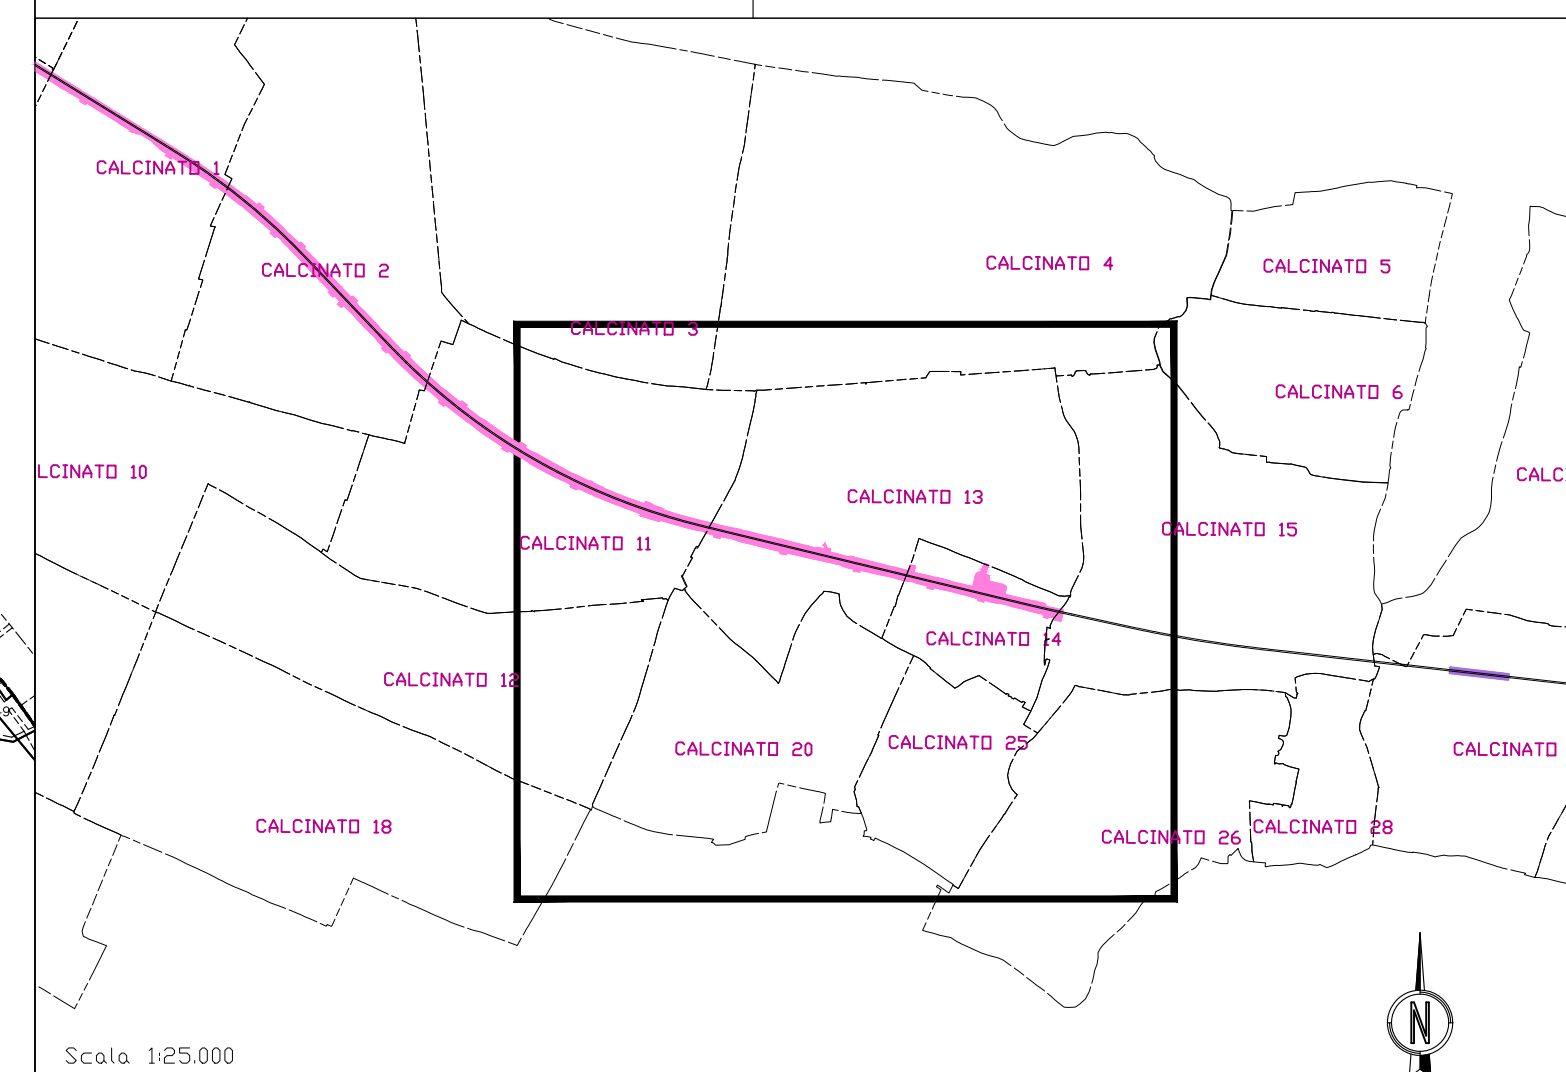

**SIMBOLOGIA CATASTALE**

	Particella catastale		Viabilità interpodere
	Strada pubblica		Fossi e/o rii
	Acqua pubblica		Confine di foglio catastale

**SIMBOLOGIA DEL PIANO PARTICELLARE**

GRUPPO	DESCRIZIONE
ESISTENTE	<ul style="list-style-type: none"> <li> Attuale sede ferroviaria</li> <li> Strade pubbliche</li> <li> Corsi d'acqua</li> </ul>
Variante ex art. 169 comma 4 per P.U.	<ul style="list-style-type: none"> <li> ESPROPRI - Nuova sede ferroviaria</li> <li> ESPROPRI - strade e corsi d'acqua</li> <li> SERVITU' - corsi d'acqua</li> <li> SERVITU' - pubblici servizi</li> <li> VERDE CHIARO per le superfici soggette ad interventi di riqualificazione ambientale</li> <li> TINTA NEUTRA per le superfici che si assoggettano a servitù di passo</li> </ul>
ALTRO	<ul style="list-style-type: none"> <li> Aree oggetto di altro procedimento di variante ex art. 169 comma 4, finalizzato alla dichiarazione di P.U. - Varianti non localizzative</li> <li> Aree oggetto di altro procedimento di variante ex art. 169 comma 5, finalizzato alla dichiarazione di P.U. - Varianti Localizzative</li> <li> Aree oggetto di delibera CIPE n. 42 del 10.07.2017</li> </ul>

COMMITTENTE:

ALTA SORVEGLIANZA:

GENERAL CONTRACTOR:

**INFRASTRUTTURE FERROVIARIE STRATEGICHE DEFINITE DALLA LEGGE OBIETTIVO N. 443/01**  
**LINEA A.V. /A.C. TORINO - VENEZIA Tratta MILANO - VERONA**  
**Lotto funzionale Brescia-Verona**  
**PROGETTO ESECUTIVO**

**PIANO PARTICELLARE DI ESPROPRIO**  
**VARIANTE V15**  
**COMUNE DI CALCINATO**

ALTA SORVEGLIANZA Verificato Data Approvato Data

COMMESSA LOTTO FASE ENTE TIPO DOC. OPERA/OSSOLINA Progr. REV. SCALA  
**INOR 12 E E2 BD AQ2001 004 A 1:2000**

PROGETTAZIONE GENERAL CONTRACTOR		Redatto		Data		Verificato		Data		Approvato		Data		Autorizzato/Data	
Rev.	Data	Descrizione	Redatto	Data	Verificato	Data	Approvato	Data	Approvato	Data	Approvato	Data	Approvato	Data	Conferma
A	12/03/21	Emissione per P.U. comma 6 art. 169 Dgr. 10/2006	Cepav due	12/03/21	12/03/21	12/03/21	Cepav due	12/03/21	12/03/21	12/03/21	Cepav due	12/03/21	12/03/21	12/03/21	Cepav due Project Director (Ing. A. Zanatta)