DETTAGLIO "5"
PARTICOLARE FONDAZIONE ATTACCO PILASTRO – PAVIMENTO TECNICO
SCALA 1:10 – VEDI TAVOLA SEZIONI

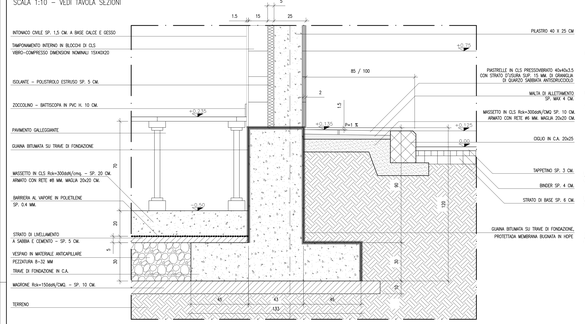

DETTAGLIO "6"
PARTICOLARE FONDAZIONE ATTACCO MURATURA – PAVIMENTO TECNICO
SCALA 1:10 – VEDI TAVOLA SEZIONI

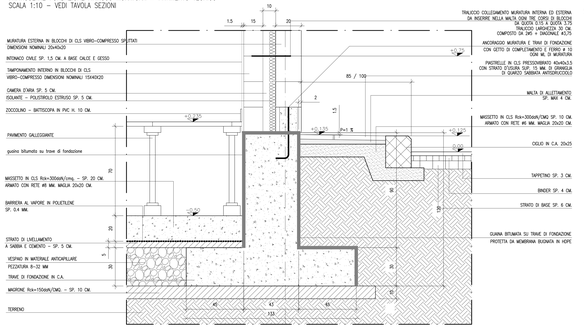

DETTAGLIO "7"
PARTICOLARE FONDAZIONE ATTACCO MURATURA – SOGLIA PORTE
SCALA 1:10 – VEDI TAVOLA SEZIONI

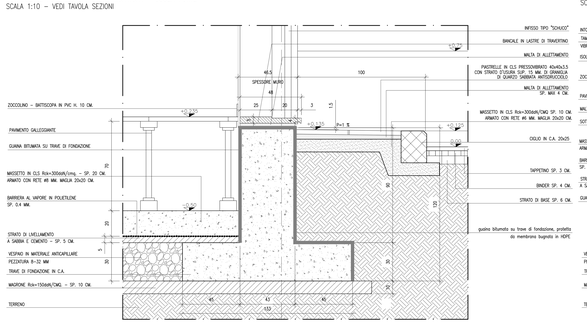

DETTAGLIO "8"
PARTICOLARE FONDAZIONE ATTACCO PILASTRO – PAVIMENTO (SOLO PER PSG TIPOLOGICO)
SCALA 1:10 – VEDI TAVOLA SEZIONI

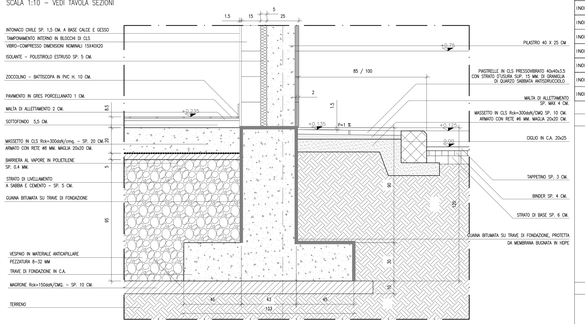

DETTAGLIO "9"
PARTICOLARE FONDAZIONE ATTACCO PILASTRO – PAVIMENTO
SCALA 1:10 – VEDI TAVOLA SEZIONI

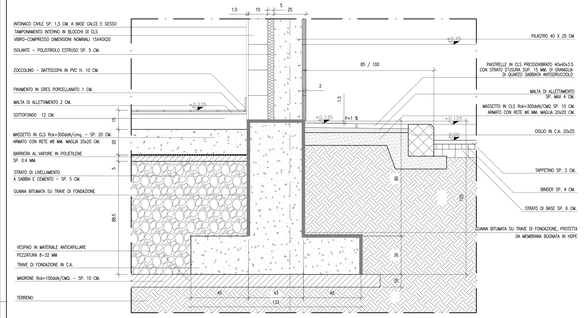

DETTAGLIO "10"
PARTICOLARE PAVIMENTO TECNICO FONDAZIONE ATTACCO MURATURA INTERNA / M4
SCALA 1:10 – VEDI TAVOLA SEZIONI

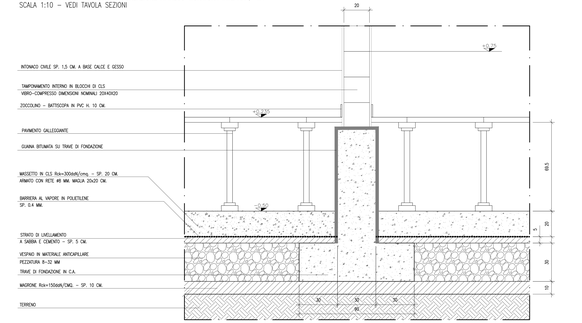

DETTAGLIO "11"
PARTICOLARE FONDAZIONE ATTACCO MURATURA INTERNA M4 – FSC FA44
SCALA 1:10 – VEDI TAVOLA SEZIONI

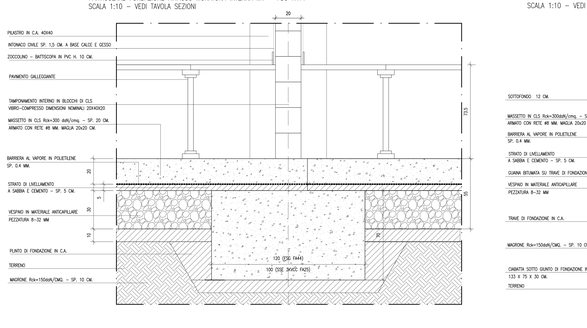

DETTAGLIO "12"
PARTICOLARE FONDAZIONE POSIZIONE GIUNTO
SCALA 1:10 – VEDI TAVOLA SEZIONI

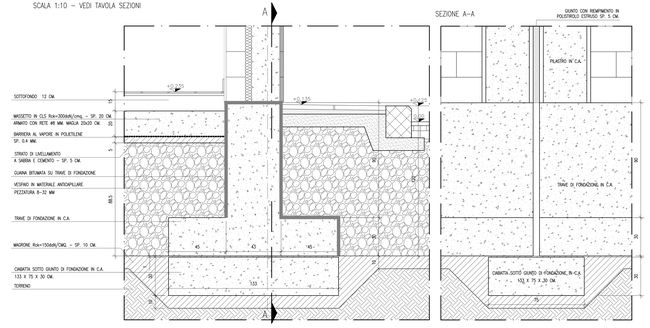

DETTAGLIO "33"
BAGNAMENTO GENERATORE
SCALA 1:20 – VEDI TAVOLA SEZIONI

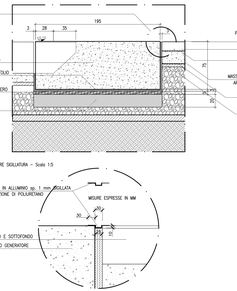

DETTAGLIO "31"
PARTICOLARE FONDAZIONE E CUNICOLI ATTACCO MURATURA INTERNA / M4
SCALA 1:10 – VEDI TAVOLA SEZIONI

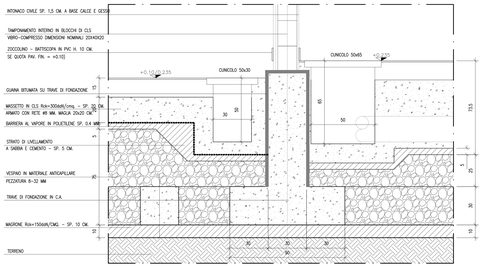

DETTAGLIO "32"
PARTICOLARE FONDAZIONE ATTACCO PILASTRO – PAVIMENTO
SCALA 1:10 – VEDI TAVOLA SEZIONI

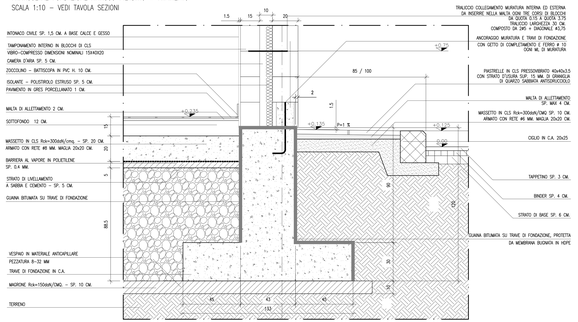

DISEGNI DI RIFERIMENTO

CODICE										DESCRIZIONE
INDR	I1	I1	C2	B	Z	A	00	D	B	001	FA00 - Fabbricati Tecnologici - Particolari costruttivi validi per tutte le tipologie di fabbricati - Abaco e dettagli murature
INDR	I1	I1	C2	B	Z	A	00	D	B	002	FA00 - Fabbricati Tecnologici - Particolari costruttivi validi per tutte le tipologie di fabbricati - Particolari quota fondazioni
INDR	I1	I1	C2	B	Z	A	00	D	B	003	FA00 - Fabbricati Tecnologici - Particolari costruttivi validi per tutte le tipologie di fabbricati - Particolari quota copertura
INDR	I1	I1	C2	B	Z	A	00	D	B	004	FA00 - Fabbricati Tecnologici - Particolari costruttivi validi per tutte le tipologie di fabbricati - Particolari messa a terra
INDR	I1	I1	C2	B	C	A	00	D	B	001	FA00 - Fabbricati Tecnologici - Particolari costruttivi validi per tutte le tipologie di fabbricati - Abaco finestre e griglie
INDR	I1	I1	C2	B	C	A	00	D	B	002	FA00 - Fabbricati Tecnologici - Particolari costruttivi validi per tutte le tipologie di fabbricati - Abaco porte esterne ed interne
INDR	I1	I1	C2	A	T	A	00	D	B	001	FA00 - Fabbricati Tecnologici - Particolari costruttivi validi per tutte le tipologie di fabbricati - Tabella materiali

NOTE GENERALI

CARATTERISTICHE DEI MATERIALI

COMMITTENTE:

RFI RETE FERROVIARIA ITALIANA
GRUPPO FERROVIE DELLO STATO

ALTA SORVEGLIANZA:

ITALFERR
GRUPPO FERROVIE DELLO STATO

GENERAL CONTRACTOR:

Cepav due
Consorzio ENI per l'Alta Velocità

INFRASTRUTTURE FERROVIARIE STRATEGICHE DEFINITE DALLA LEGGE OBIETTIVO N. 443/01

LINEA A.V./A.C. TORINO - VENEZIA Tratta MILANO - VERONA
Lotto funzionale Brescia-Verona
PROGETTO ESECUTIVO

FA00
Fabbricati Tecnologici
Particolari costruttivi validi per tutte le tipologie di fabbricati
Particolari quota fondazioni

GENERAL CONTRACTOR	DIRETTORE LAVORI	SCALA:
Consorzio Cepav due Data:	Data:	VARIE

COMMESSA	LOTTO	FASE	ENTE	TIPO DOC.	OPERA/DISCIPLINA	PROGR.	REV.
IN0R	11	E	E2	BZ	FA0002	001	A

PROGETTAZIONE								IL PROGETTISTA
Rev.	Descrizione	Redatto	Data	Verificato	Data	Progettista Integrato	Data	INGEGNERI SEZIONI A1 - A2 - A3 - A4 - A5 - A6 - A7 - A8 - A9 - A10 - A11 - A12 - A13 - A14 - A15 - A16 - A17 - A18 - A19 - A20 -