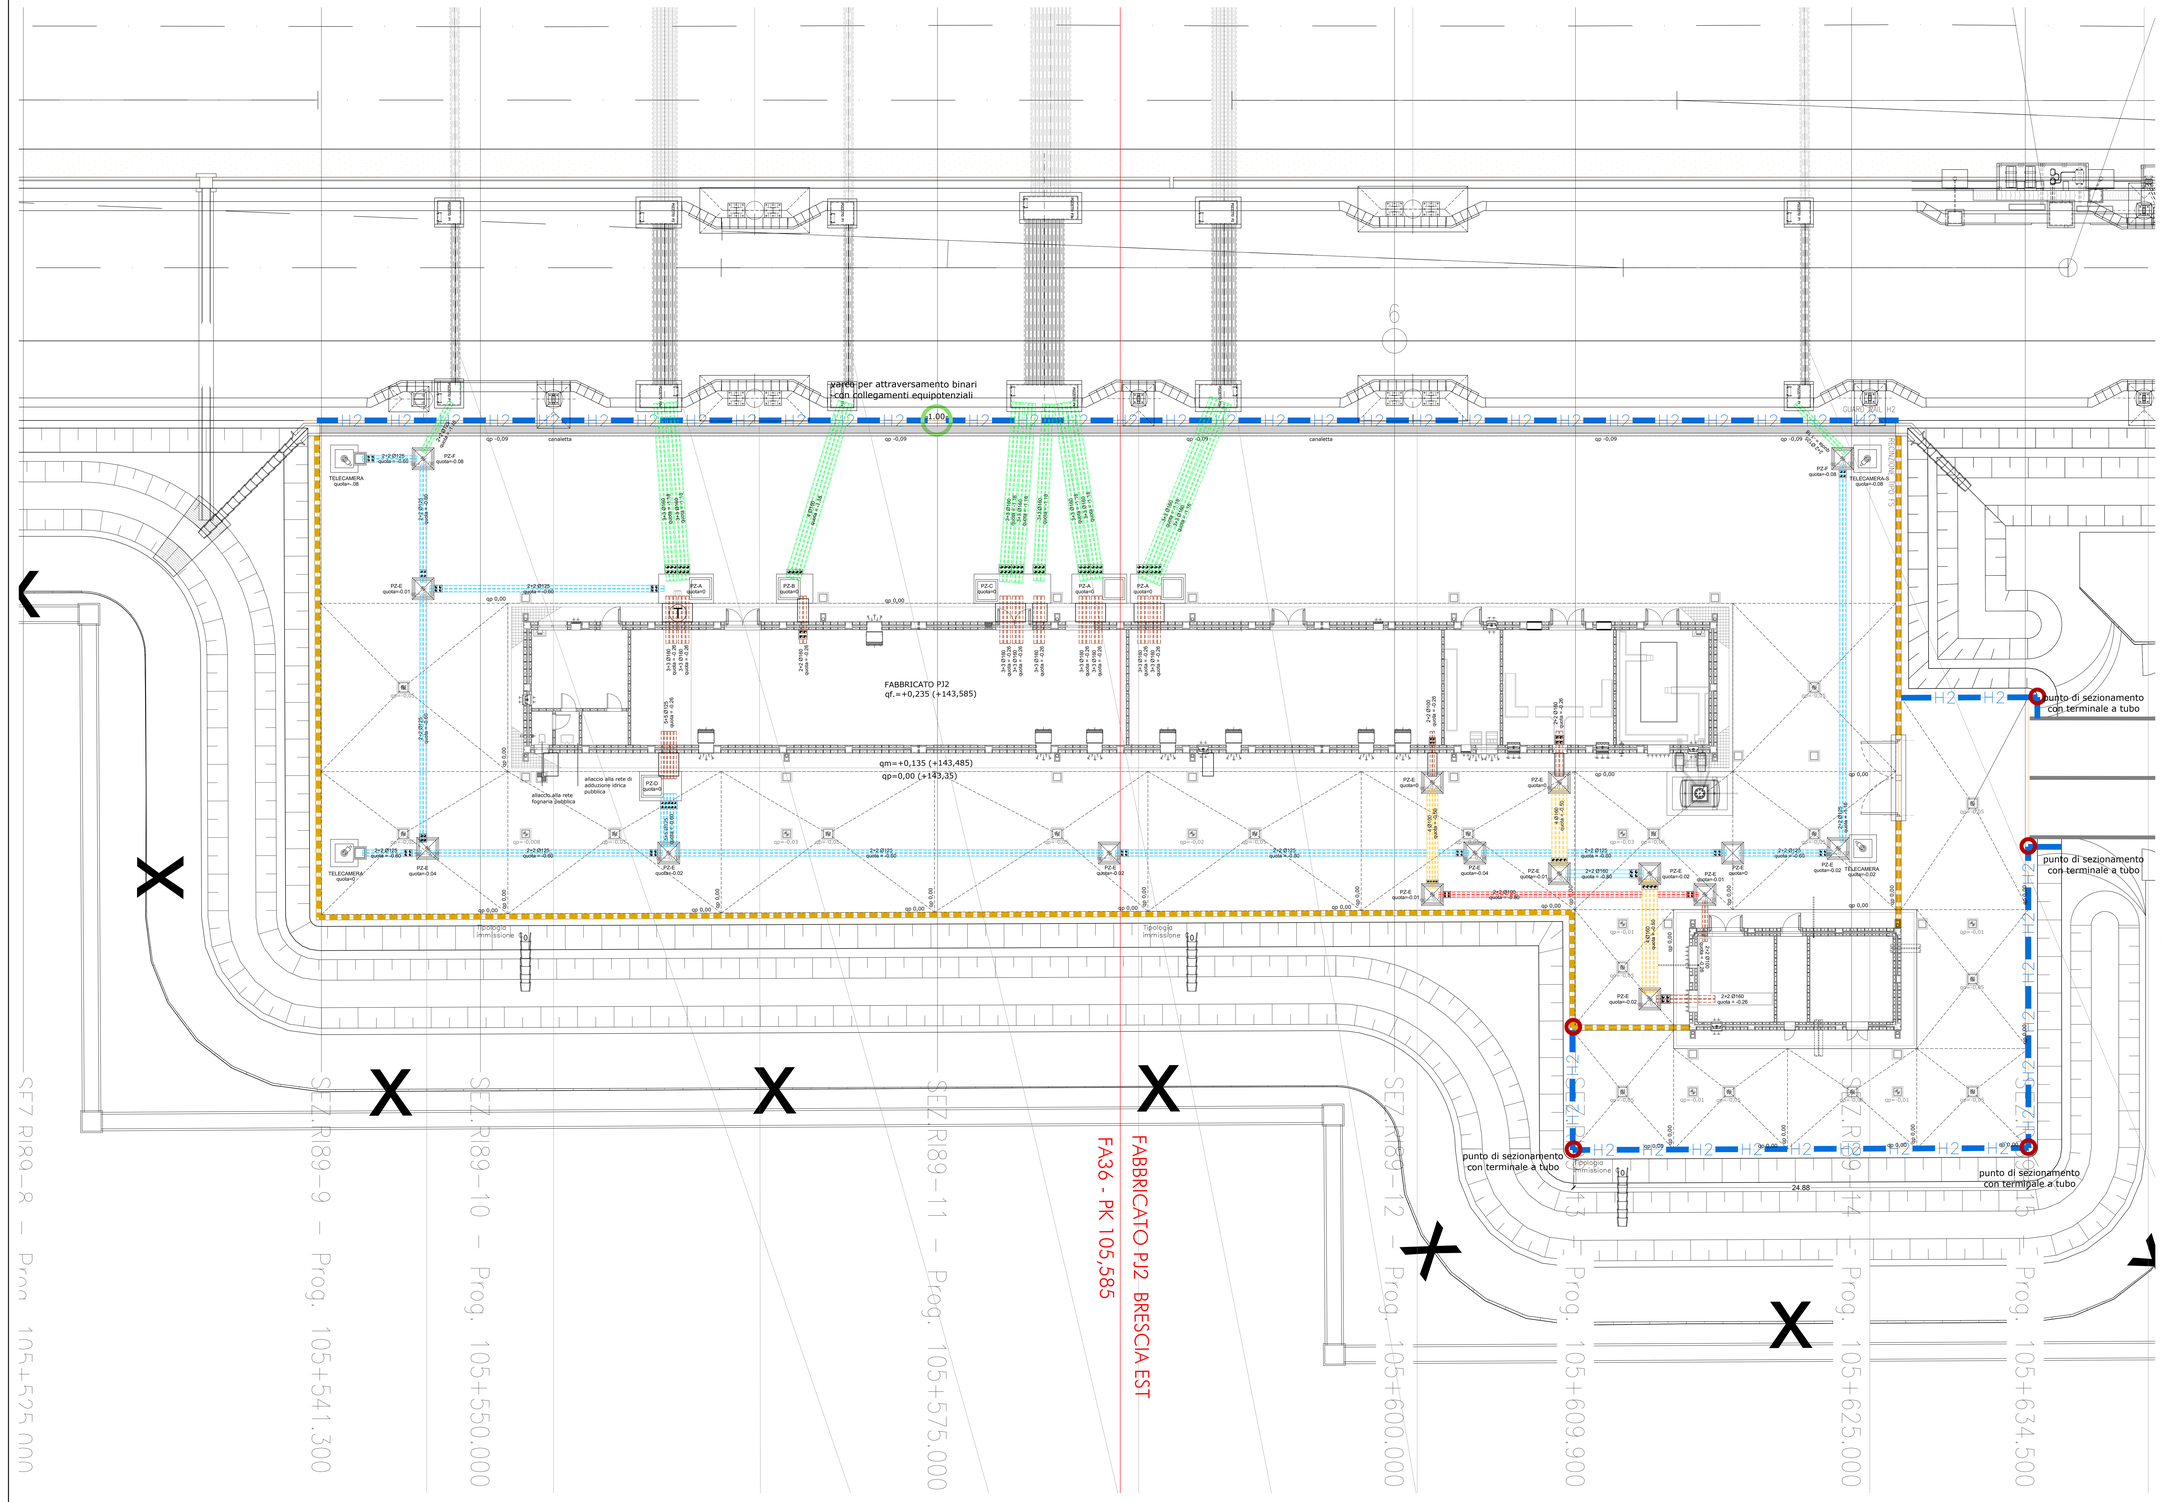

DISEGNI DI RIFERIMENTO

codifica											TITOLO ELABORATO
INOR	12	E	E2	P	A	FA	36	0	5	001	FA36 - FABBRIATO PC/PJ2 BRESCIA EST - PK 105+585 - Planimetria generale e sezione con sistemazioni esterne
INOR	12	E	E2	P	A	FA	36	0	5	002	FA36 - FABBRICATO PC/PJ2 BRESCIA EST - PK 105+585 - Planimetria rete fognaria
INOR	12	E	E2	P	A	FA	36	0	5	003	FA36 - FABBRICATO PC/PJ2 BRESCIA EST - PK 105+585 - Planimetria polifore
INOR	12	E	E2	P	A	FA	36	0	5	004	FA36 - FABBRICATO PC/PJ2 BRESCIA EST - PK 105+585 - Planimetria tracciamento - Posizionamento piazzale, fabbricato, pozzetti, basamenti e fondazioni
INOR	12	E	E2	B	Z	FA	36	0	0	001	FA36 - FABBRICATO PC/PJ2 BRESCIA EST - PK 105+585 - Particolari elementi costruttivi del piazzale e della strada di accesso
INOR	12	E	E2	B	Z	FA	36	0	5	001	FA36 - FABBRICATO PC/PJ2 BRESCIA EST - PK 105+585 - Pozzetti polifore - Carpenteria, armatura e particolari 1 di 3
INOR	12	E	E2	B	Z	FA	36	0	5	001	FA36 - FABBRICATO PC/PJ2 BRESCIA EST - PK 105+585 - Pozzetti polifore - Carpenteria, armatura e particolari 2 di 3
INOR	12	E	E2	B	Z	FA	36	0	5	002	FA36 - FABBRICATO PC/PJ2 BRESCIA EST - PK 105+585 - Pozzetti polifore - Carpenteria, armatura e particolari 3 di 3
INOR	12	E	E2	B	Z	FA	36	0	5	002	FA36 - FABBRICATO PC/PJ2 BRESCIA EST - PK 105+585 - Cancello d'ingresso e recinzioni - Carpenteria, armatura e particolari
INOR	12	E	E2	B	Z	FA	36	0	5	003	FA36 - FABBRICATO PC/PJ2 BRESCIA EST - PK 105+585 - Basamento generatore - Carpenteria, armatura e particolari
INOR	12	E	E2	B	Z	FA	36	0	5	003	FA36 - FABBRICATO PC/PJ2 BRESCIA EST - PK 105+585 - Basamento serbatoio generatore - Carpenteria, armatura e particolari
INOR	12	E	E2	C	L	FA	36	0	5	001	FA36 - FABBRICATO PC/PJ2 BRESCIA EST - PK 105+585 - Relazione di calcolo pozzetti polifore
INOR	12	E	E2	C	L	FA	36	0	5	002	FA36 - FABBRICATO PC/PJ2 BRESCIA EST - PK 105+585 - Relazione di calcolo cancello d'ingresso e recinzioni
INOR	12	E	E2	C	L	FA	36	0	5	003	FA36 - FABBRICATO PC/PJ2 BRESCIA EST - PK 105+585 - Relazione di calcolo basamento generatore
INOR	12	E	E2	C	L	FA	36	0	5	004	FA36 - FABBRICATO PC/PJ2 BRESCIA EST - PK 105+585 - Relazione di calcolo basamento serbatoio generatore
INOR	12	E	E2	C	L	FA	36	0	0	001	FA36 - FABBRICATO PC/PJ2 BRESCIA EST - PK 105+585 - Relazione di calcolo pavimentazioni stradali e di piazzale
INOR	12	E	E2	R	I	FA	36	0	4	00	FA36 - FABBRICATO PC/PJ2 BRESCIA EST - PK 105+585 - Relazione idraulica, calcolo smaltimento acque meteoriche ed impianto fognario
INOR	12	E	E2	B	C	FA	36	0	5	004	FA36 - FABBRICATO PC/PJ2 BRESCIA EST - PK 105+585 - Caratteristiche fogliature 1 di 3
INOR	12	E	E2	B	C	FA	36	0	5	005	FA36 - FABBRICATO PC/PJ2 BRESCIA EST - PK 105+585 - Caratteristiche fogliature 2 di 3
INOR	12	E	E2	B	C	FA	36	0	5	006	FA36 - FABBRICATO PC/PJ2 BRESCIA EST - PK 105+585 - Caratteristiche fogliature 3 di 3
INOR	12	E	E2	P	Z	FA	36	0	7	001	FA36 - FABBRICATO PC/PJ2 BRESCIA EST - PK 105+585 - Strada di Accesso al Piazzale - Planimetria, tracciamento, profilo longitudinale, sezione tipo, segnaletica
INOR	12	E	E2	W	8	FA	36	0	7	001	FA36 - FABBRICATO PC/PJ2 BRESCIA EST - PK 105+585 - Strada di Accesso al Piazzale - Sezioni trasversali
INOR	12	E	E2	R	G	FA	36	0	7	001	FA36 - FABBRICATO PC/PJ2 BRESCIA EST - PK 105+585 - Strada di Accesso al Piazzale - Relazione descrittiva tracciato stradale di accesso al piazzale

NOTE GENERALI

LE QUOTE DI LIVELLO SONO ESPRESSE IN METRI.

La quota del piazzale (qp) è +143,35 e coincide con la quota 0,00 degli elaborati.
La quota del fabbricato (qf) è +143,585 e coincide con la quota +0,235 degli elaborati.
La quota del marciapiede del fabbricato (qm) è +143,485 e coincide con la quota +0,135 degli elaborati.

LEGENDA POZZETTI e BASAMENTI

Pozzetto polifora tipologia PZ-A 300 x 160 cm h 220 cm

Pozzetto polifora tipologia PZ-C 420 x 160 cm h 220cm

Pozzetto polifora tipologia PZ-B 200 x 160 cm h 220 cm

Pozzetto polifora tipologia PZ-D 230 x 160 cm h 220 cm

Basamento e pozzetto telecamera, badge 100x100 h=100cm 70x70 h=102cm

Pozzetto polifora tipologia PZ-E 120 x 120 cm h 140 cm

Pozzetto polifora tipologia PZ-F 120 x 120 cm h 165 cm

Pozzetto carrabile 60x60x60

Telecamera

Pozzetto messa a terra

Telefono stagno a parete

LEGENDA PROFONDITA' POLIFORE

- Quota spigolo superiore massetto polifora -0,26
- Quota spigolo superiore massetto polifora -0,50
- Quota spigolo superiore massetto polifora -0,60
- Quota spigolo superiore massetto polifora -0,80
- Quota spigolo superiore massetto polifora -1,18

LEGENDA RECINZIONI

- Recinzione tipo FS h=210 cm
- H2 Recinzione con guard rail. Tipologia H2 h=70 cm

Per i particolari del cancello d'ingresso e della recinzione vedi elaborato:

INOR	12	E	E2	B	Z	FA	36	0	5	002	FA36 - FABBRICATO PC/PJ2 BRESCIA EST - PK 105+585 - Cancello d'ingresso e recinzioni - Carpenteria, armatura e particolari

Per i particolari degli elementi costitutivi del piazzale e della strada di accesso vedi elaborato:

INOR	12	E	E2	B	Z	FA	36	0	0	001	FA36 - FABBRICATO PC/PJ2 BRESCIA EST - PK 105+585 - Particolari elementi costitutivi del piazzale e della strada di accesso

CARATTERISTICHE DEI MATERIALI

Per le caratteristiche dei materiali vedi elaborato:

INOR	11	E	E2	G	0	FA	00	B	0	001	Fabbricati tecnologici - FA00 - Particolari tecnologici validi per tutte le tipologie di fabbricati - Tabella materiali

COMMITTENTE:

RFI RETE FERROVIARIA ITALIANA
GRUPPO FERROVIE DELLO STATO

ALTA SORVEGLIANZA:

ITALFERR
GRUPPO FERROVIE DELLO STATO

GENERAL CONTRACTOR:

Cepav due
Consorzio ENI per l' Alta Velocità

INFRASTRUTTURE FERROVIARIE STRATEGICHE DEFINITE DALLA LEGGE OBIETTIVO N. 443/01

LINEA A.V. /A.C. TORINO - VENEZIA Tratta MILANO - VERONA
Lotto funzionale Brescia-Verona
PROGETTO ESECUTIVO

FA36
FABBRICATO PC/PJ2 BRESCIA EST - PK 105+585
Planimetria polifore

GENERAL CONTRACTOR
Consorzio
Cepav due
Data:

DIRETTORE LAVORI
Data:

SCALA: 1:100

COMMESSA	LOTTO	FASE	ENTE	TIPO DOC.	OPERA/DISCIPLINA	PROGR.	REV.
IN0R	12	E	E2	PA	FA3605	003	A

PROGETTAZIONE

Rev.	Descrizione	Redatto	Data	Verificato	Data	Progettista Integrazione	Data
A	Emissione	L. Porelli	31/03/20	C.Porelli	31/03/20	Liani	31/03/20
B							
C							

IL PROGETTISTA
INTEGRATED DESIGN srl
Ing. Carlo Porelli
Iscritto all'Ordine Ingegneri di Bologna
n. 1995/A
Data: 31/03/20

CIG. 7514473334A
File: IN0R12EE2PAFA3605003A_10.dwg

Progetto cofinanziato dalla Unione Europea

CUP: F81H91000000008

Scala di plot: 1:1