
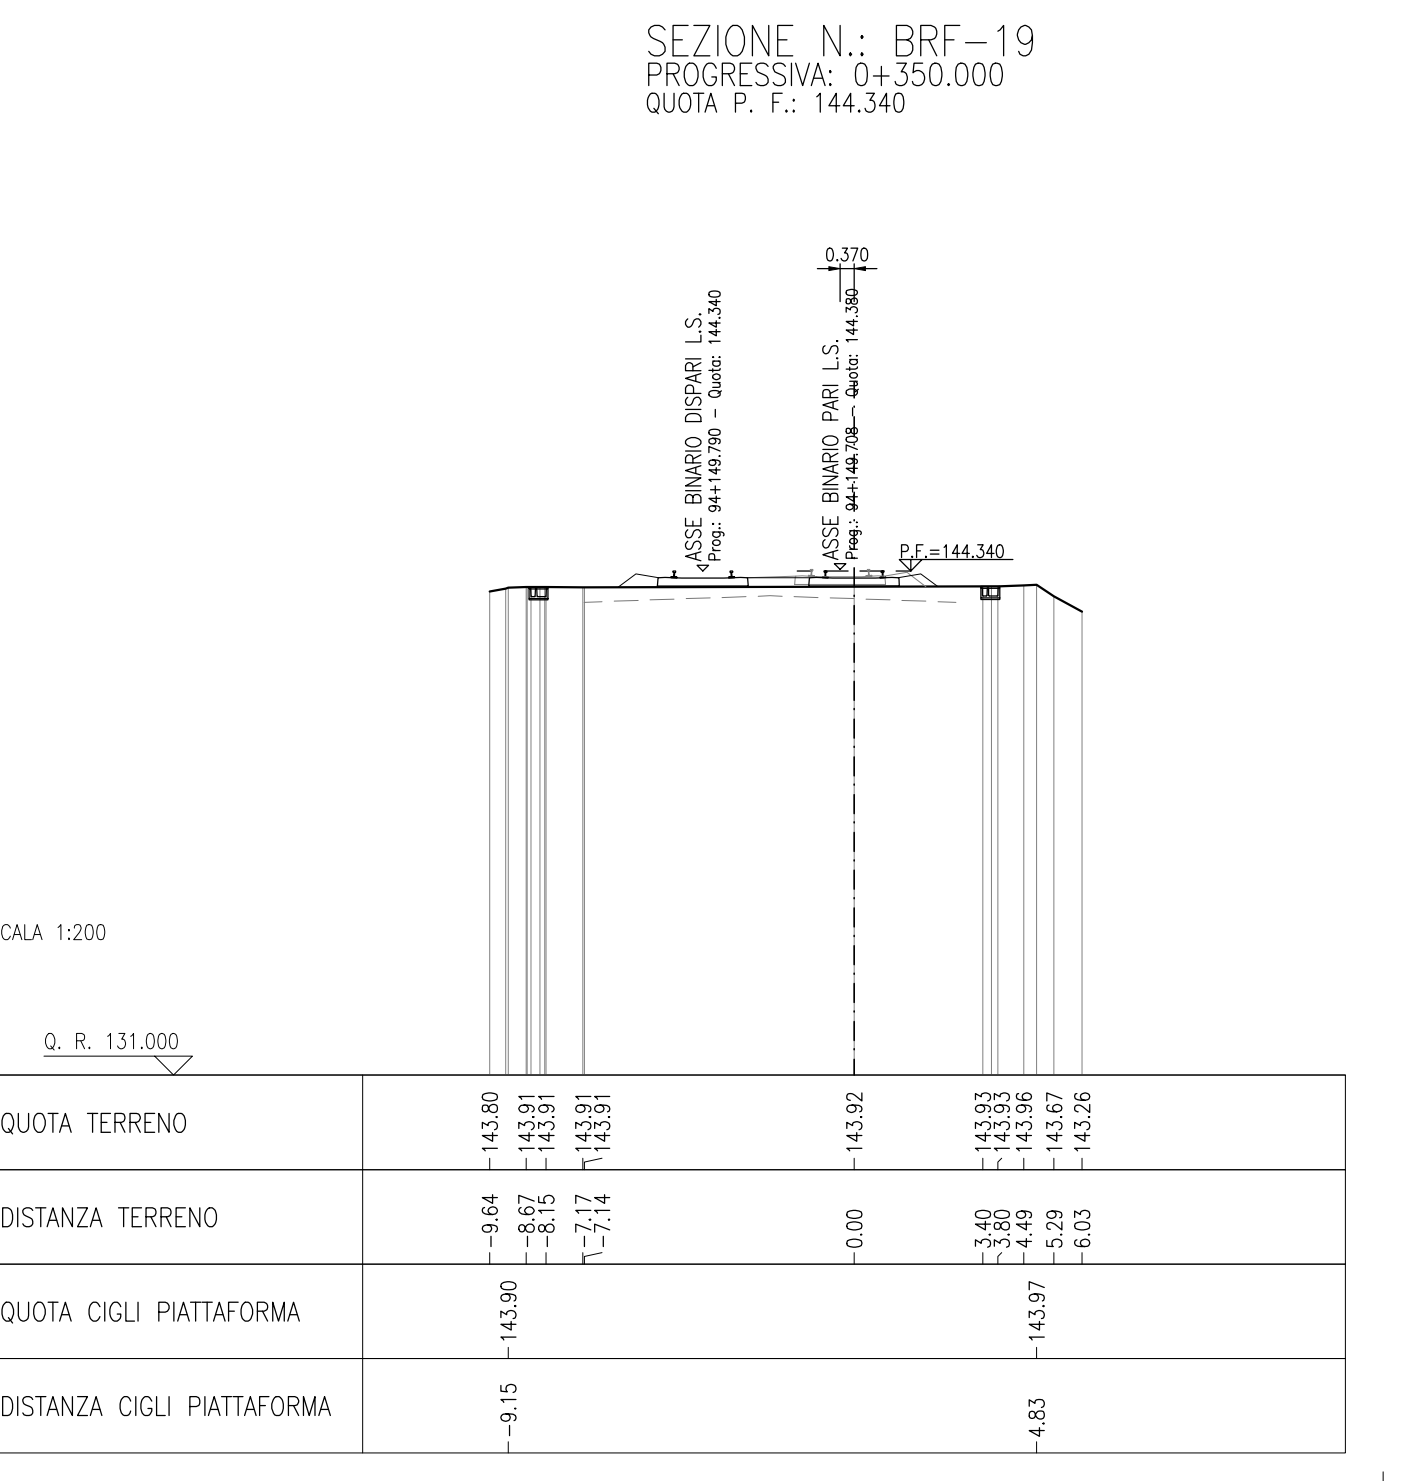
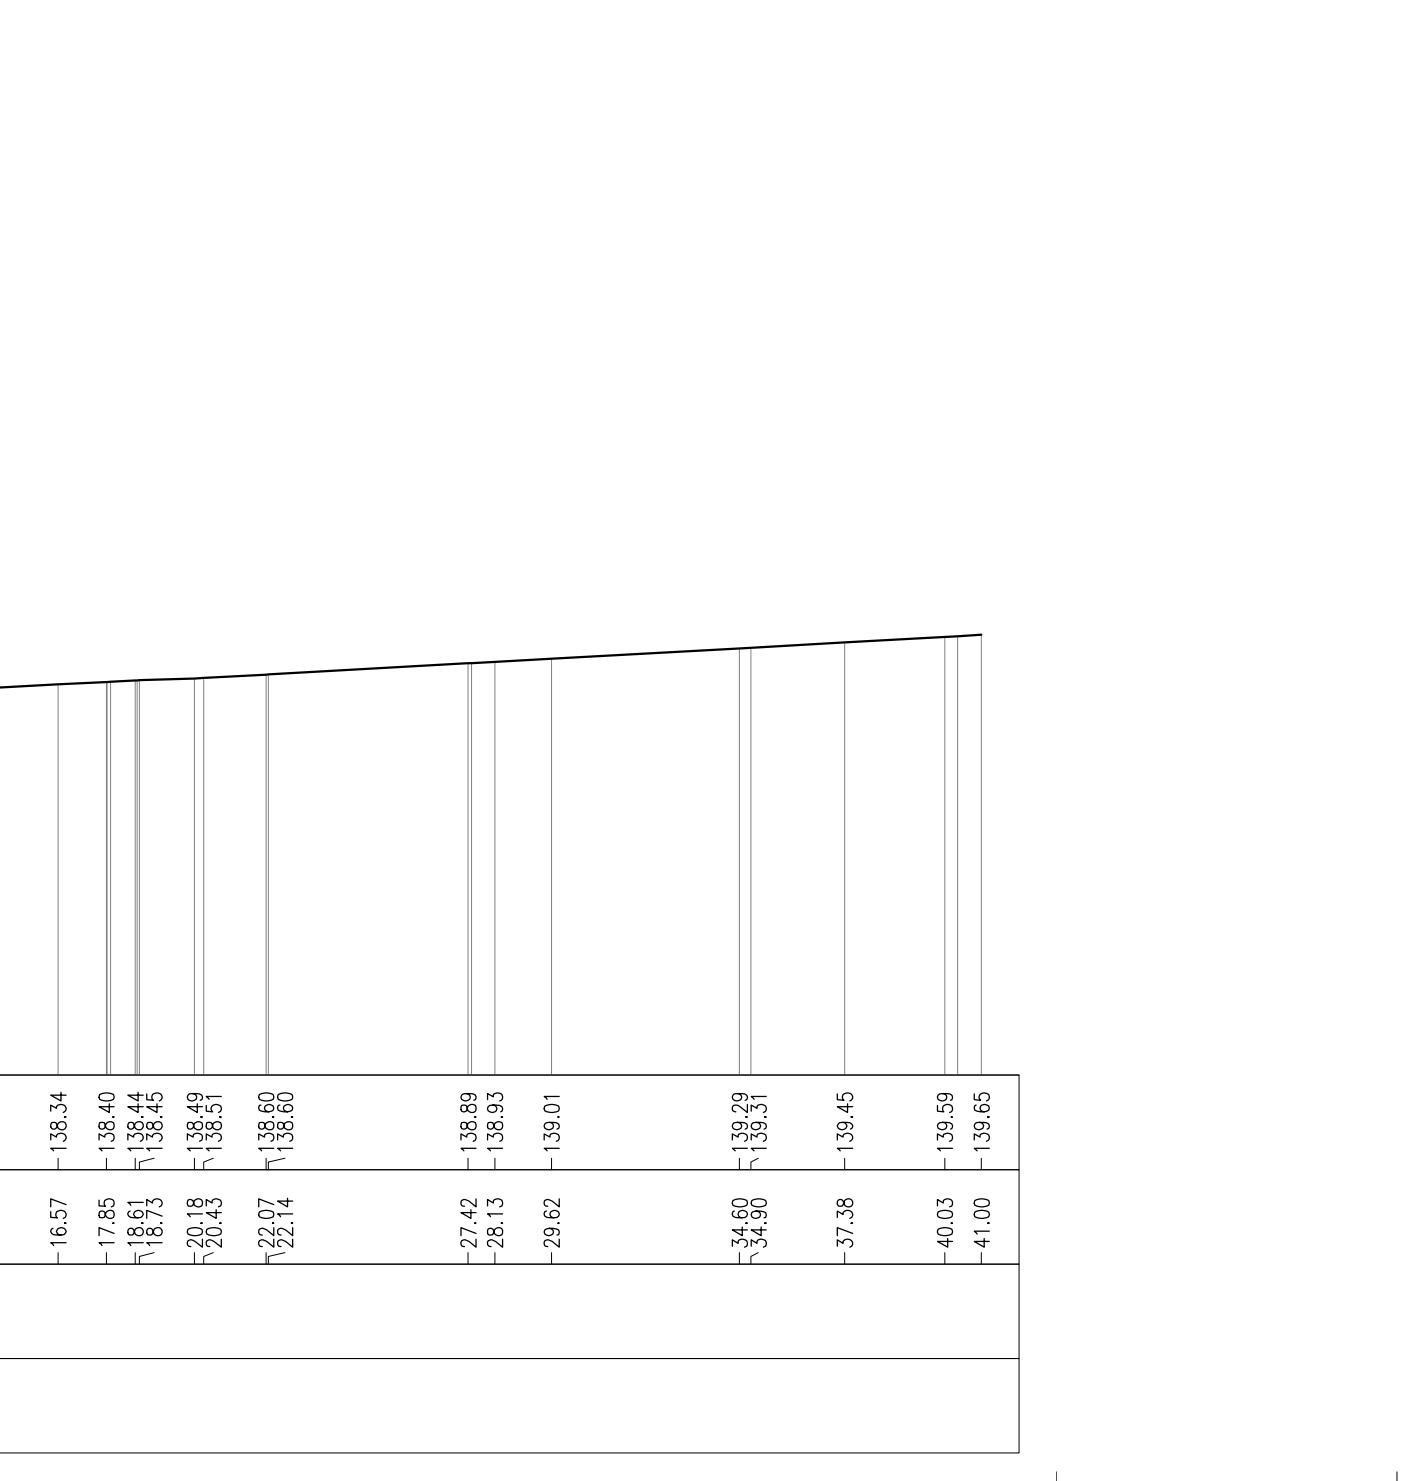
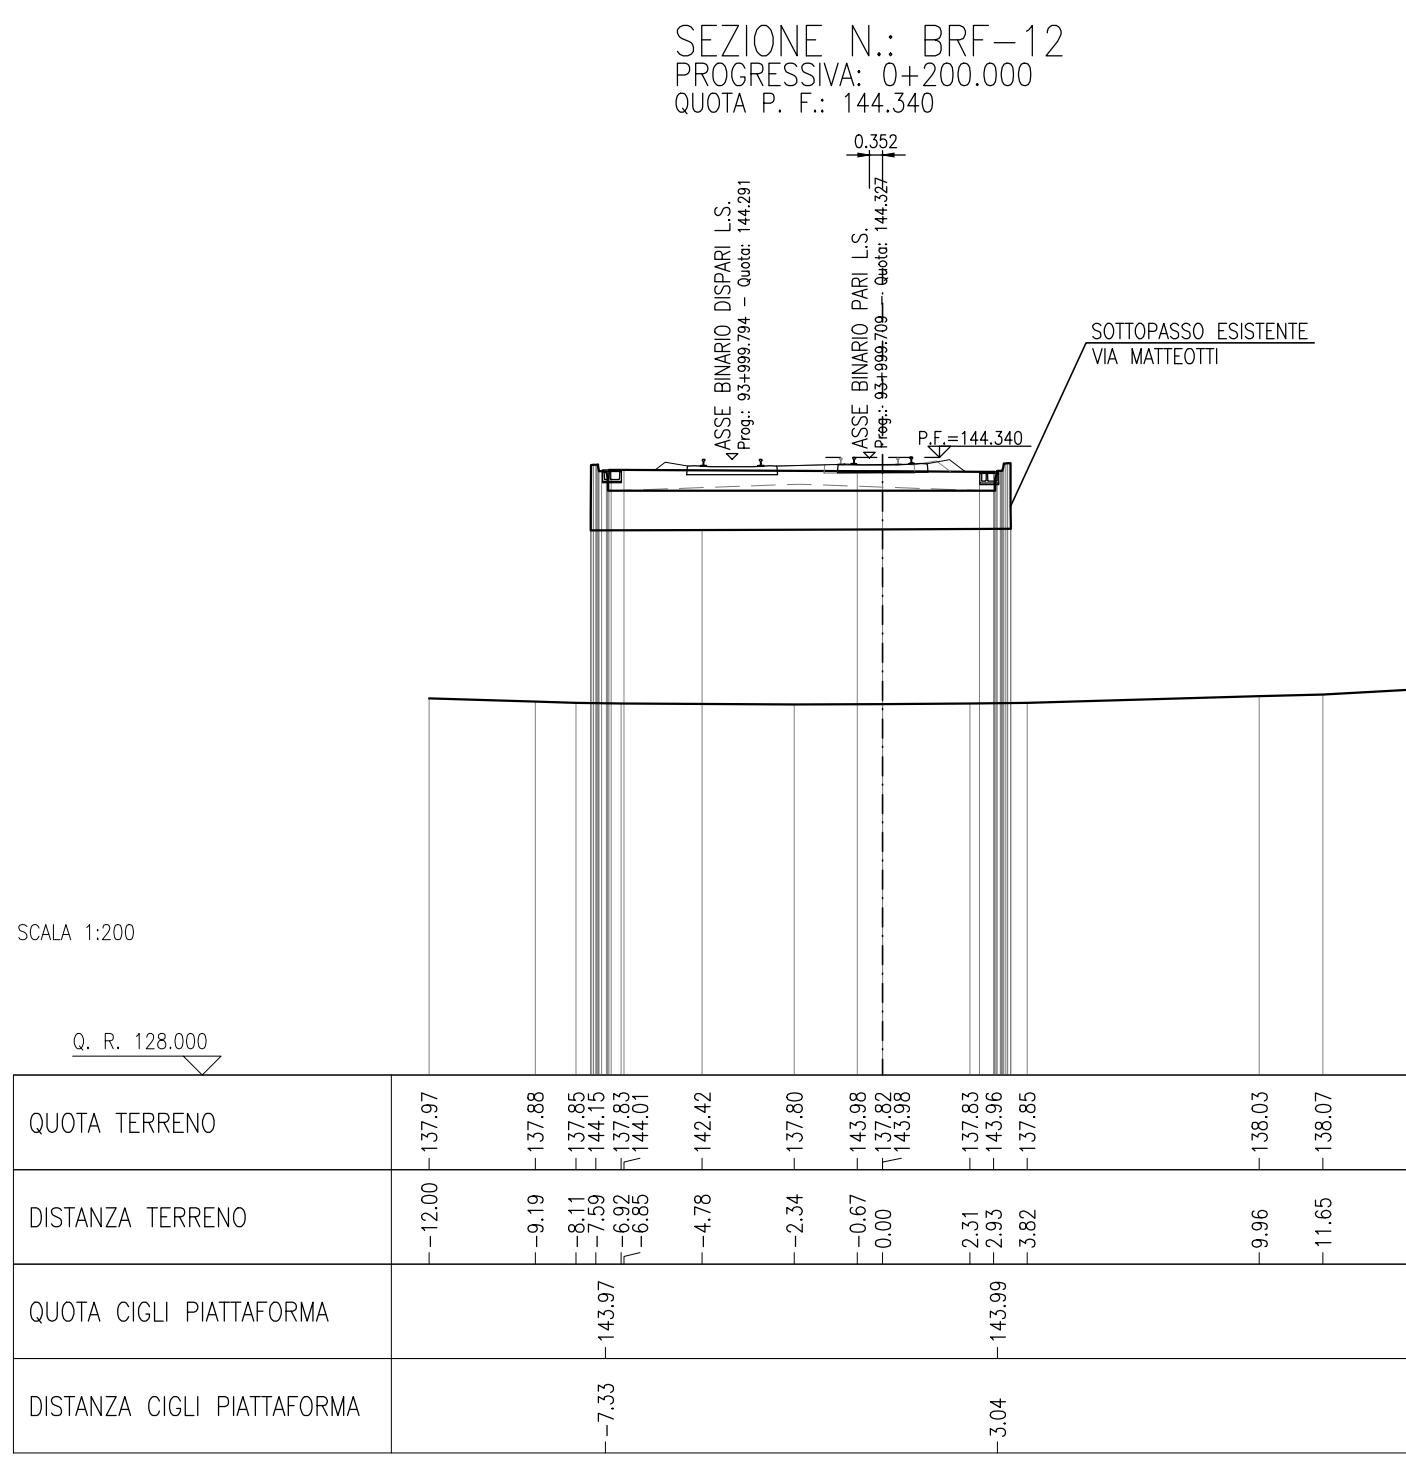
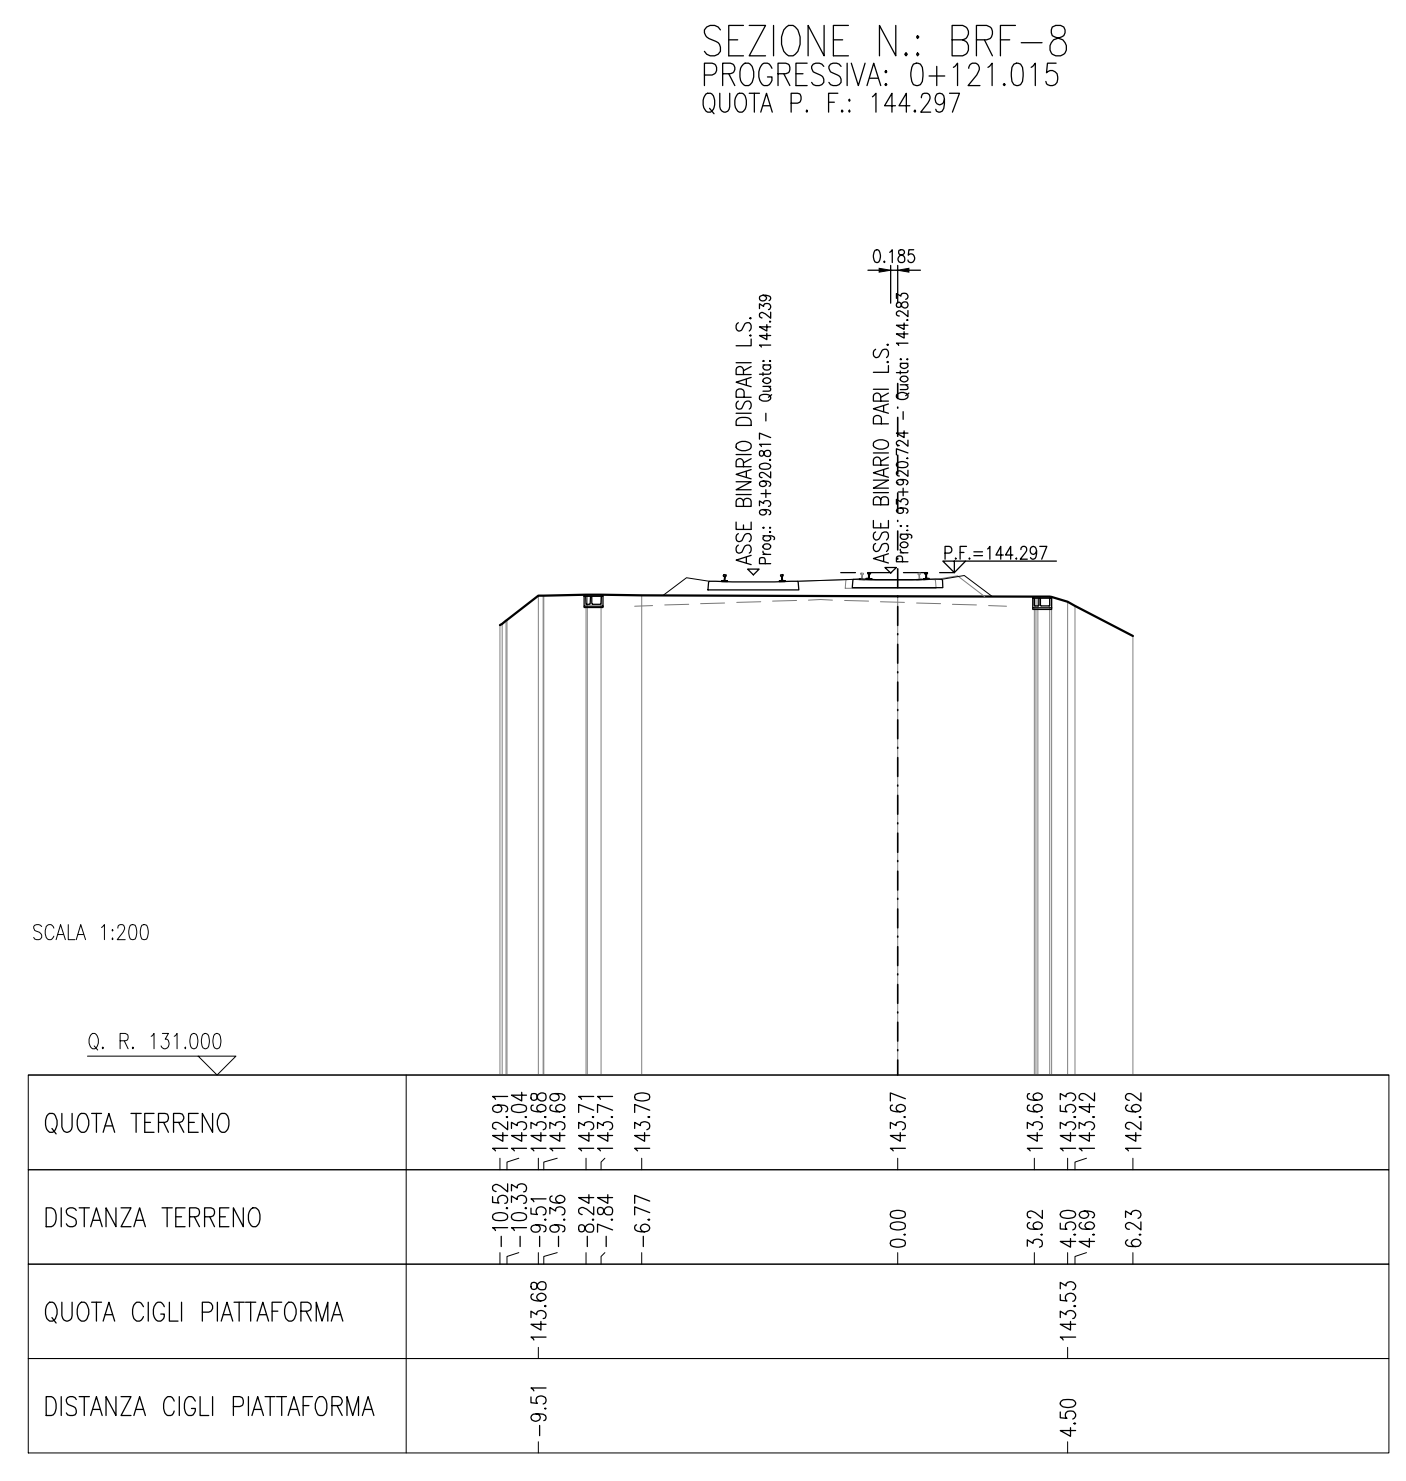
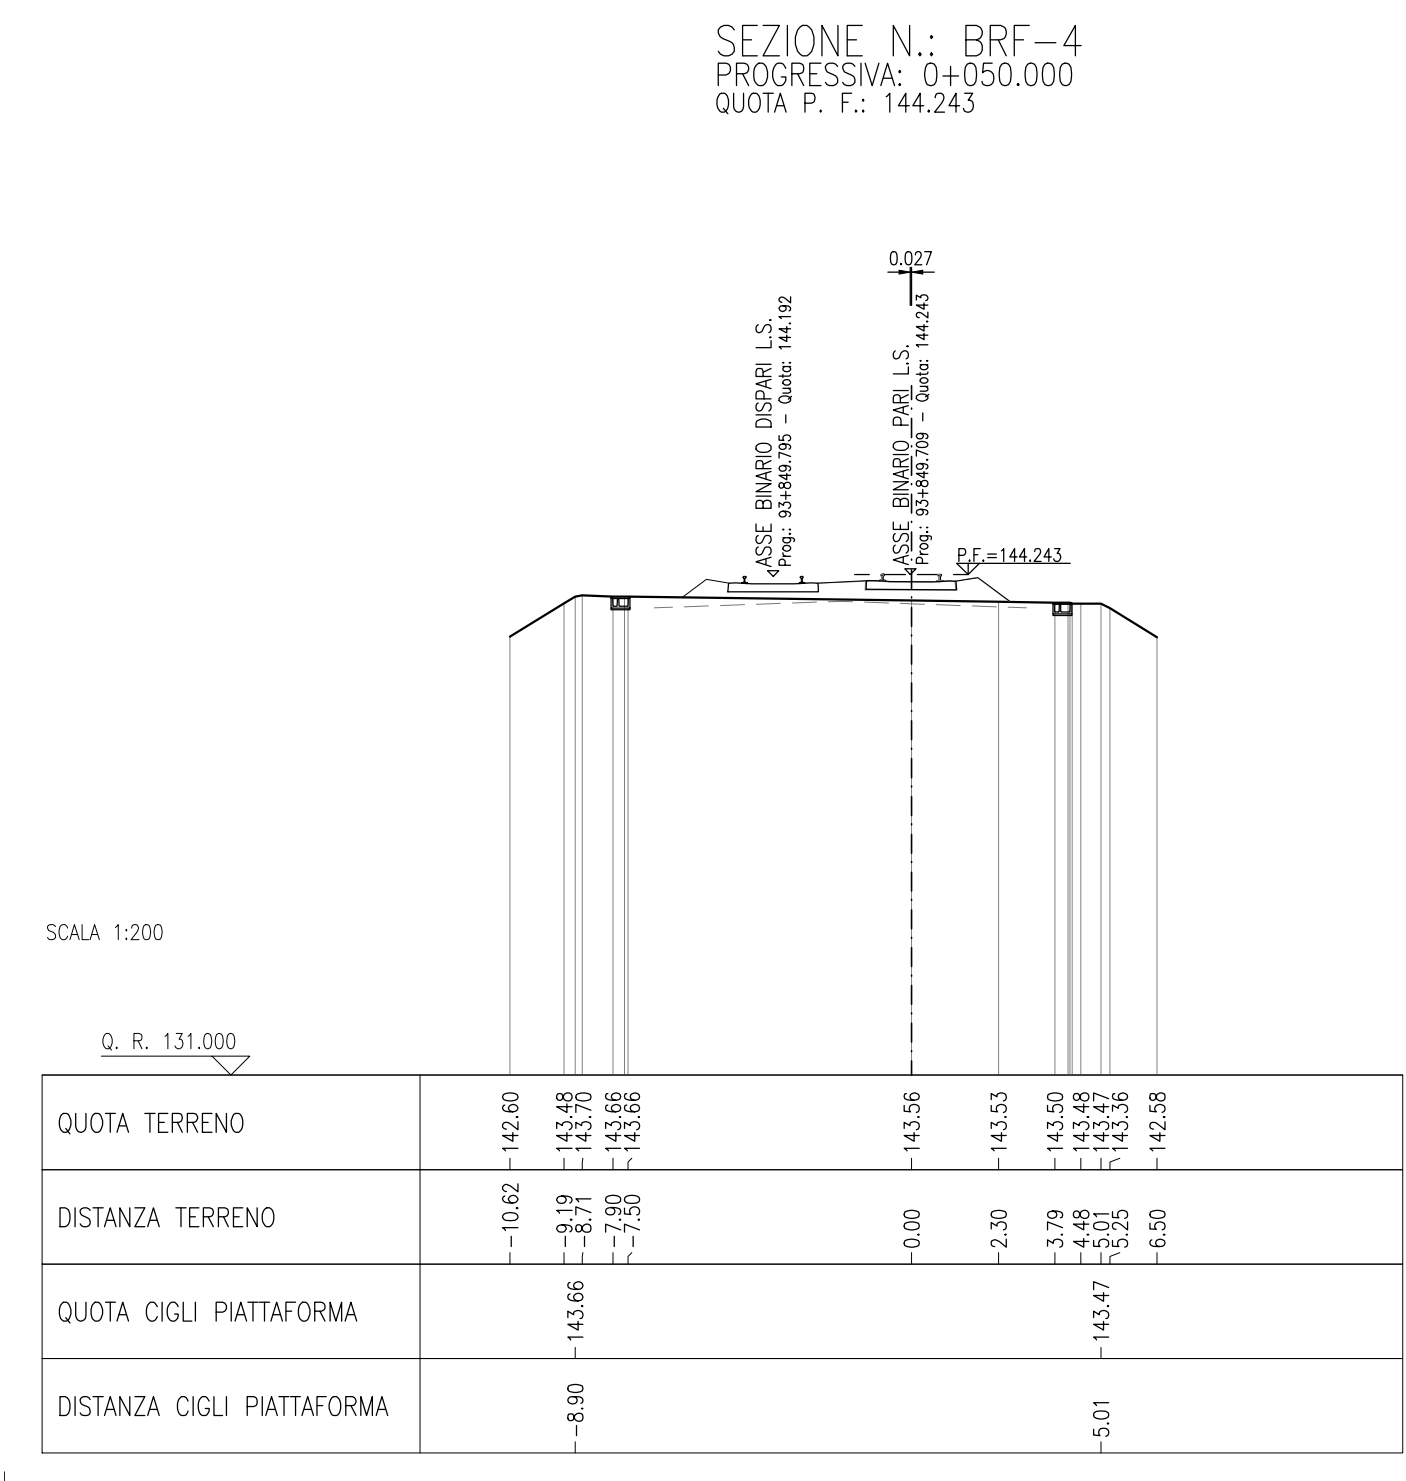
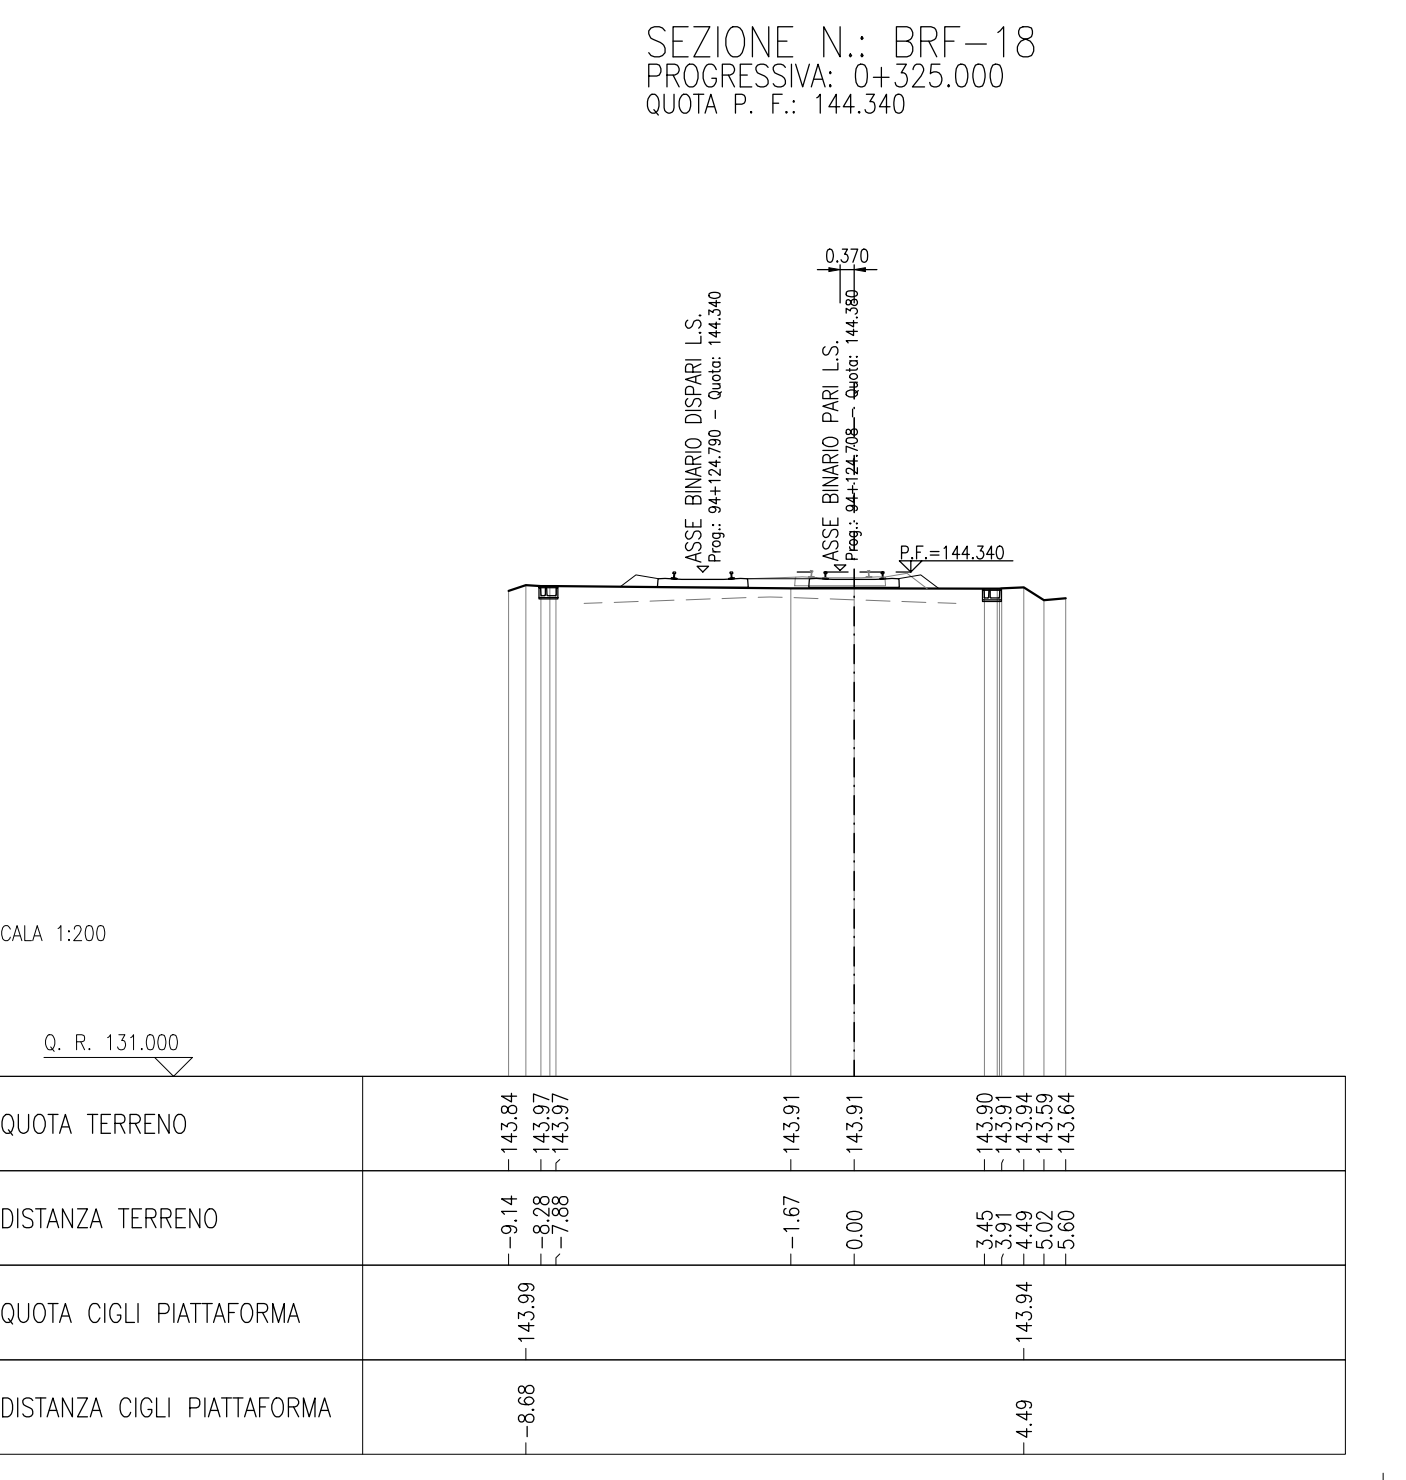
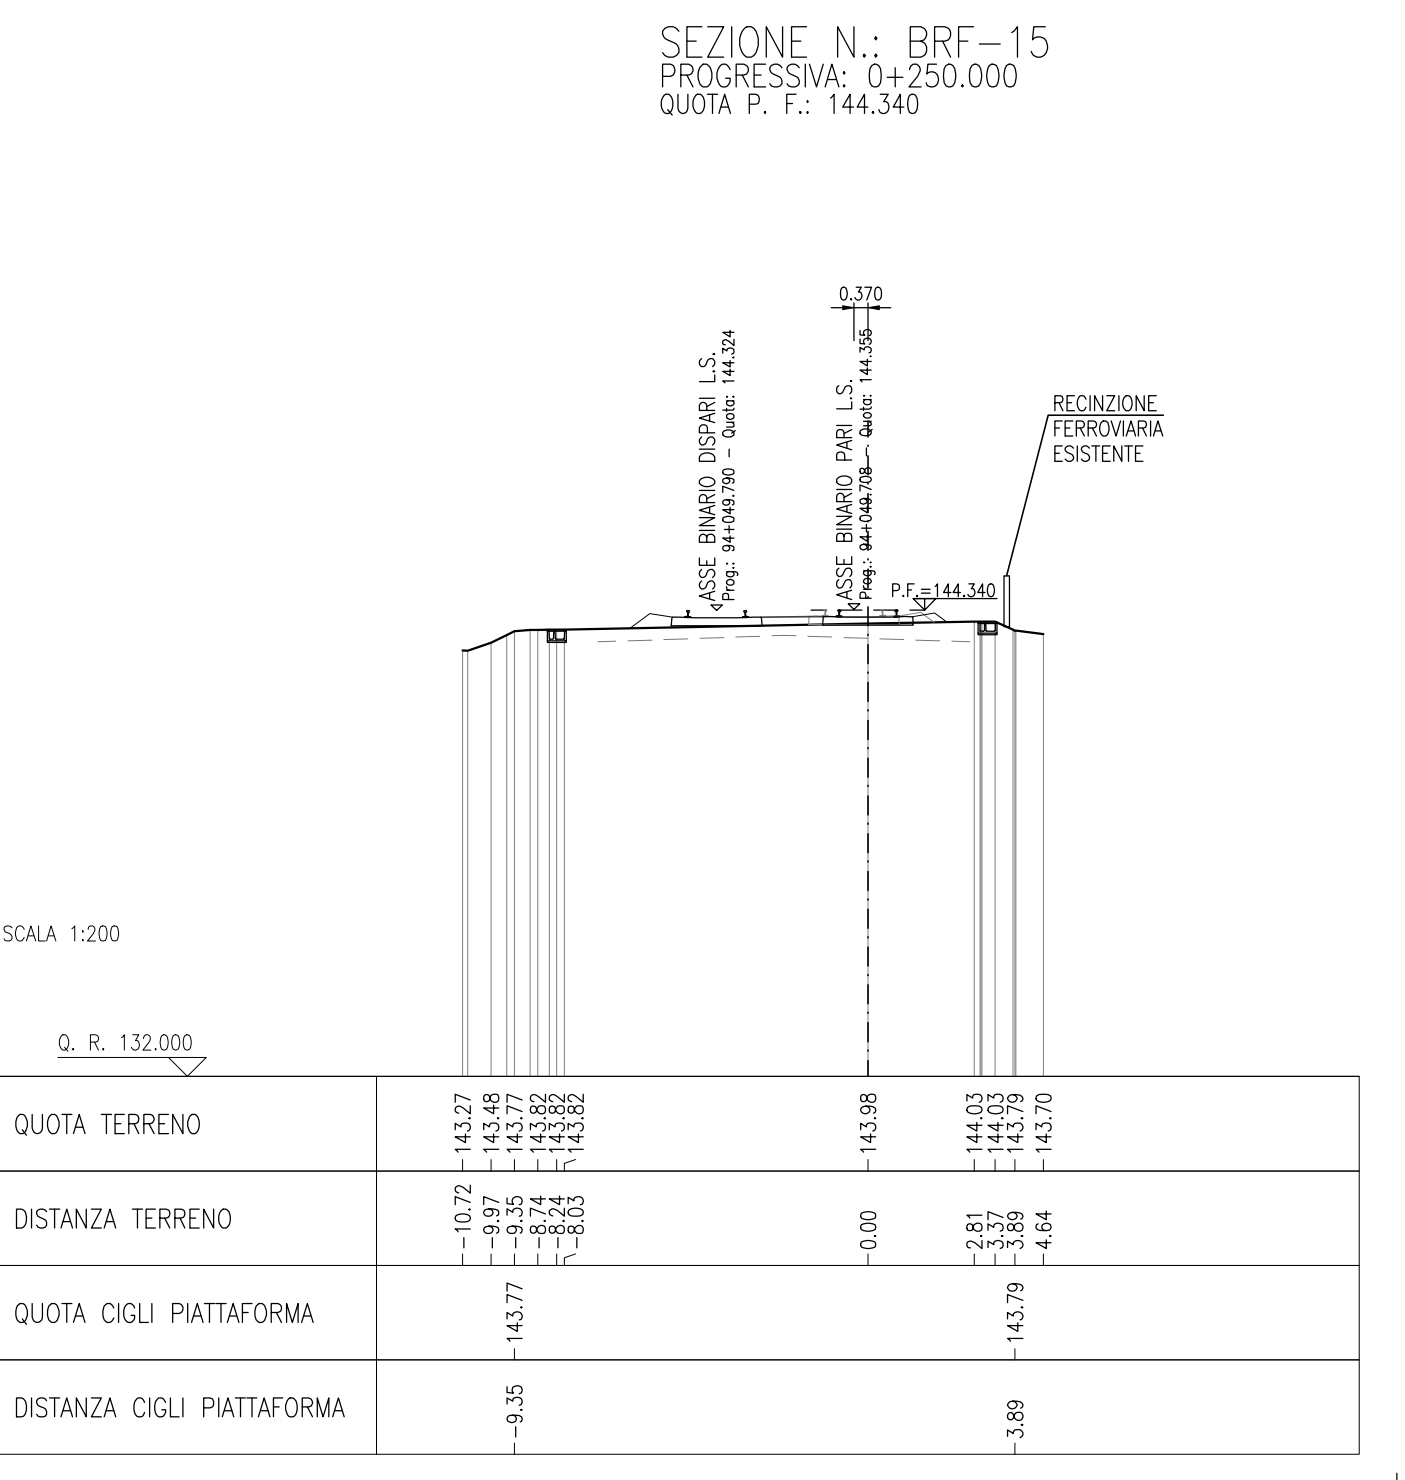
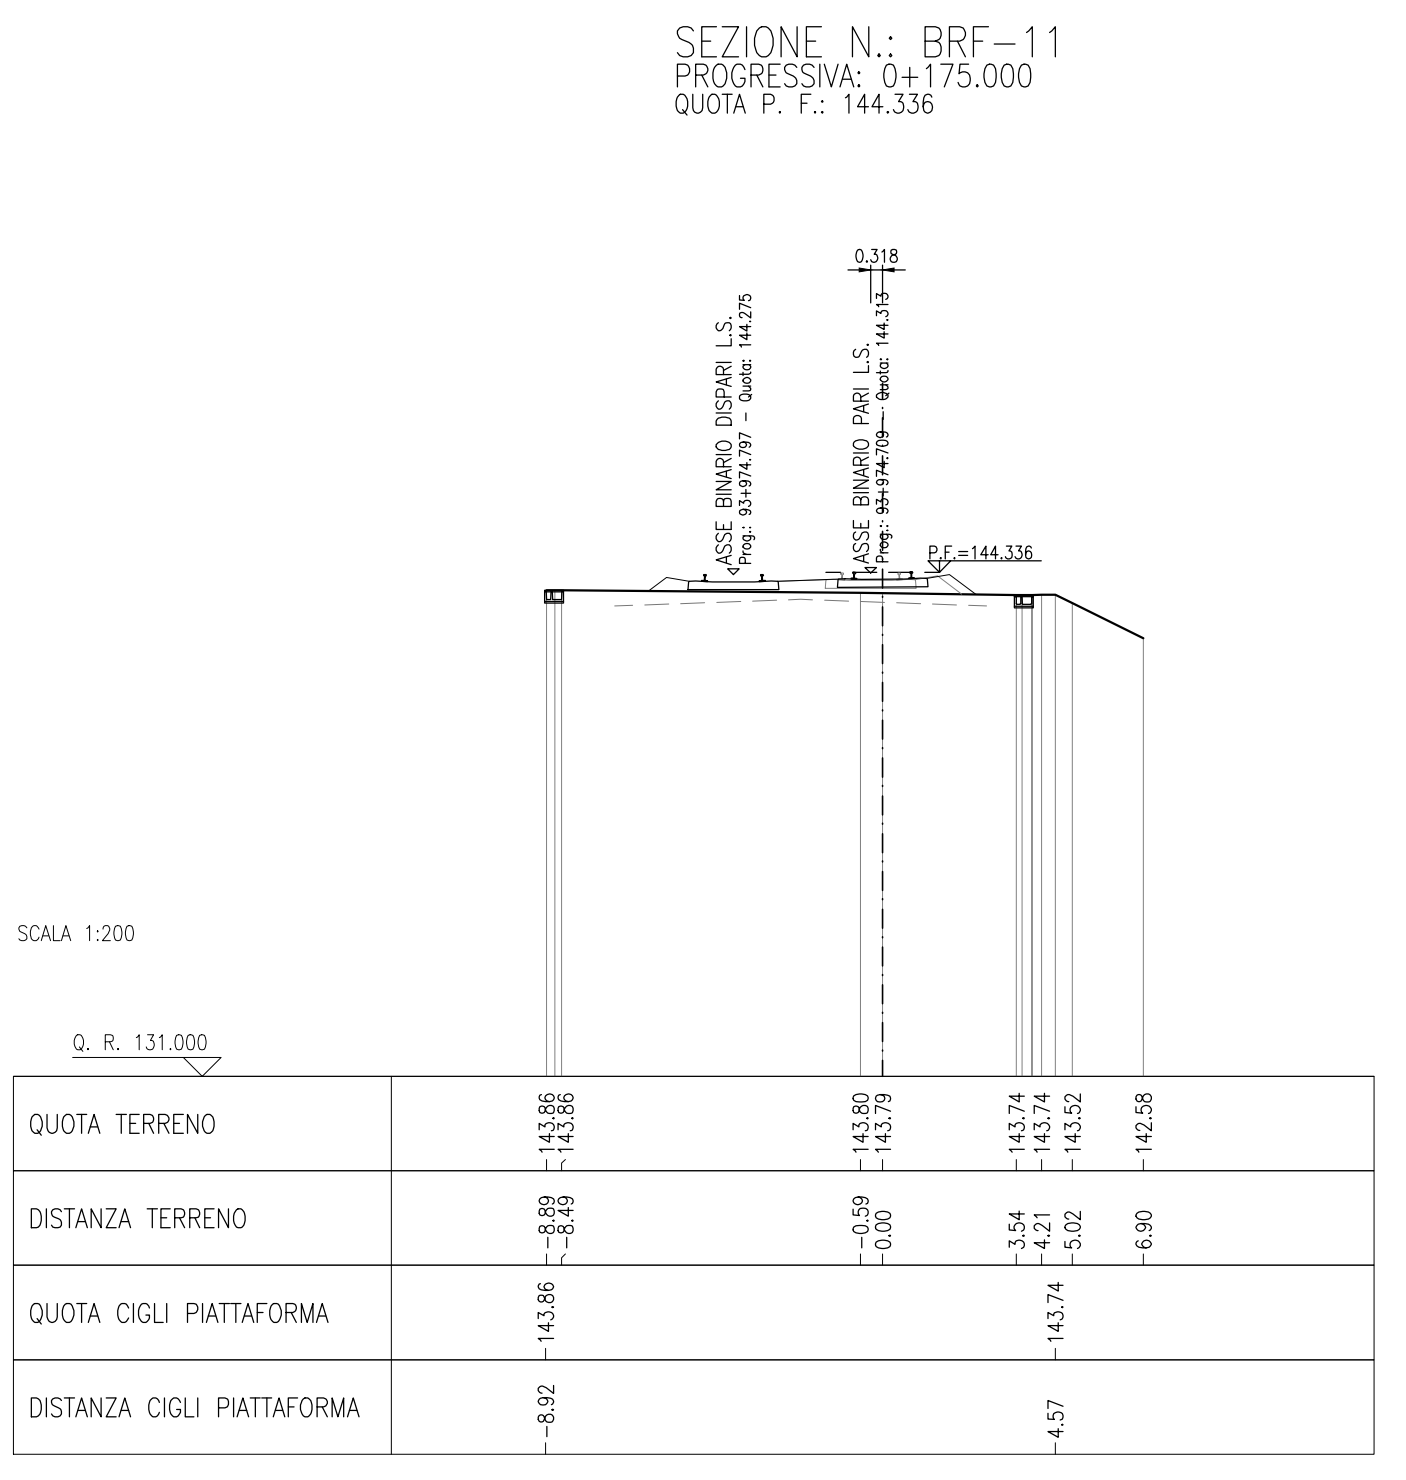
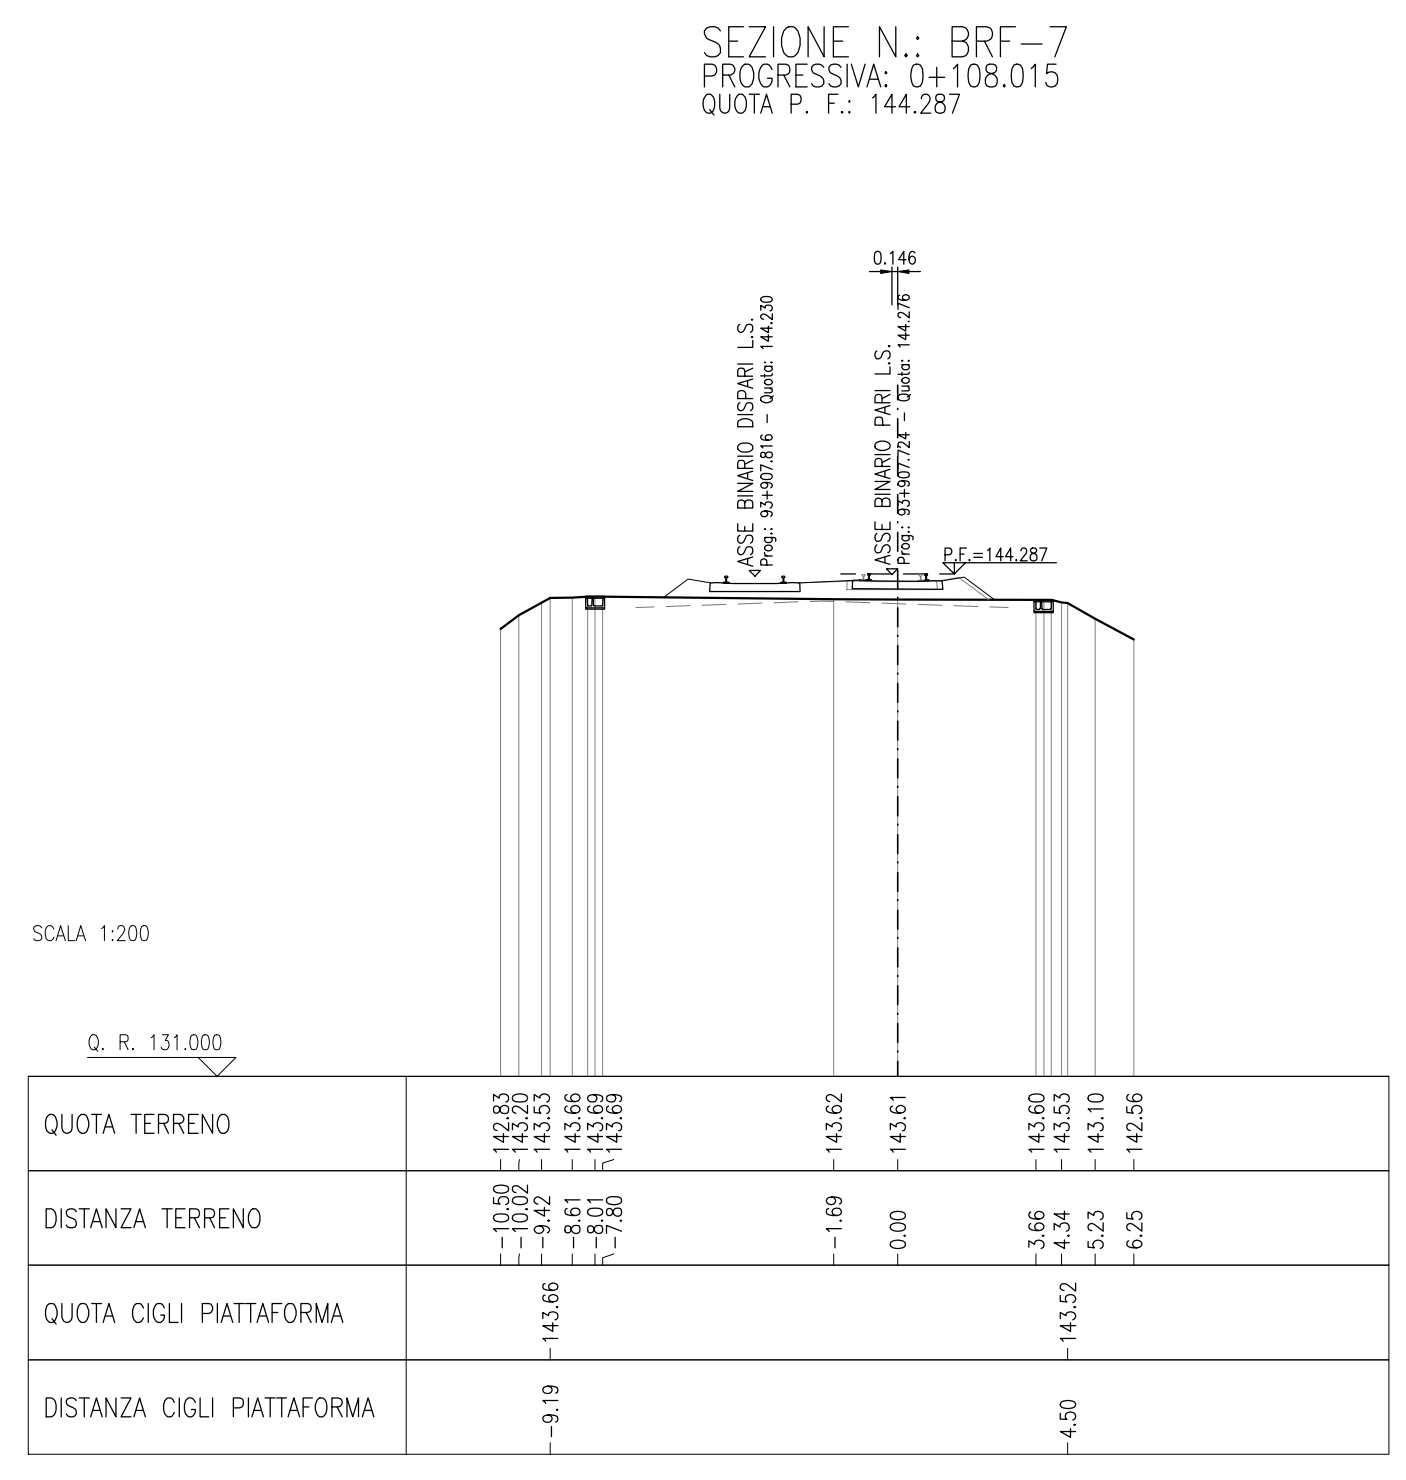
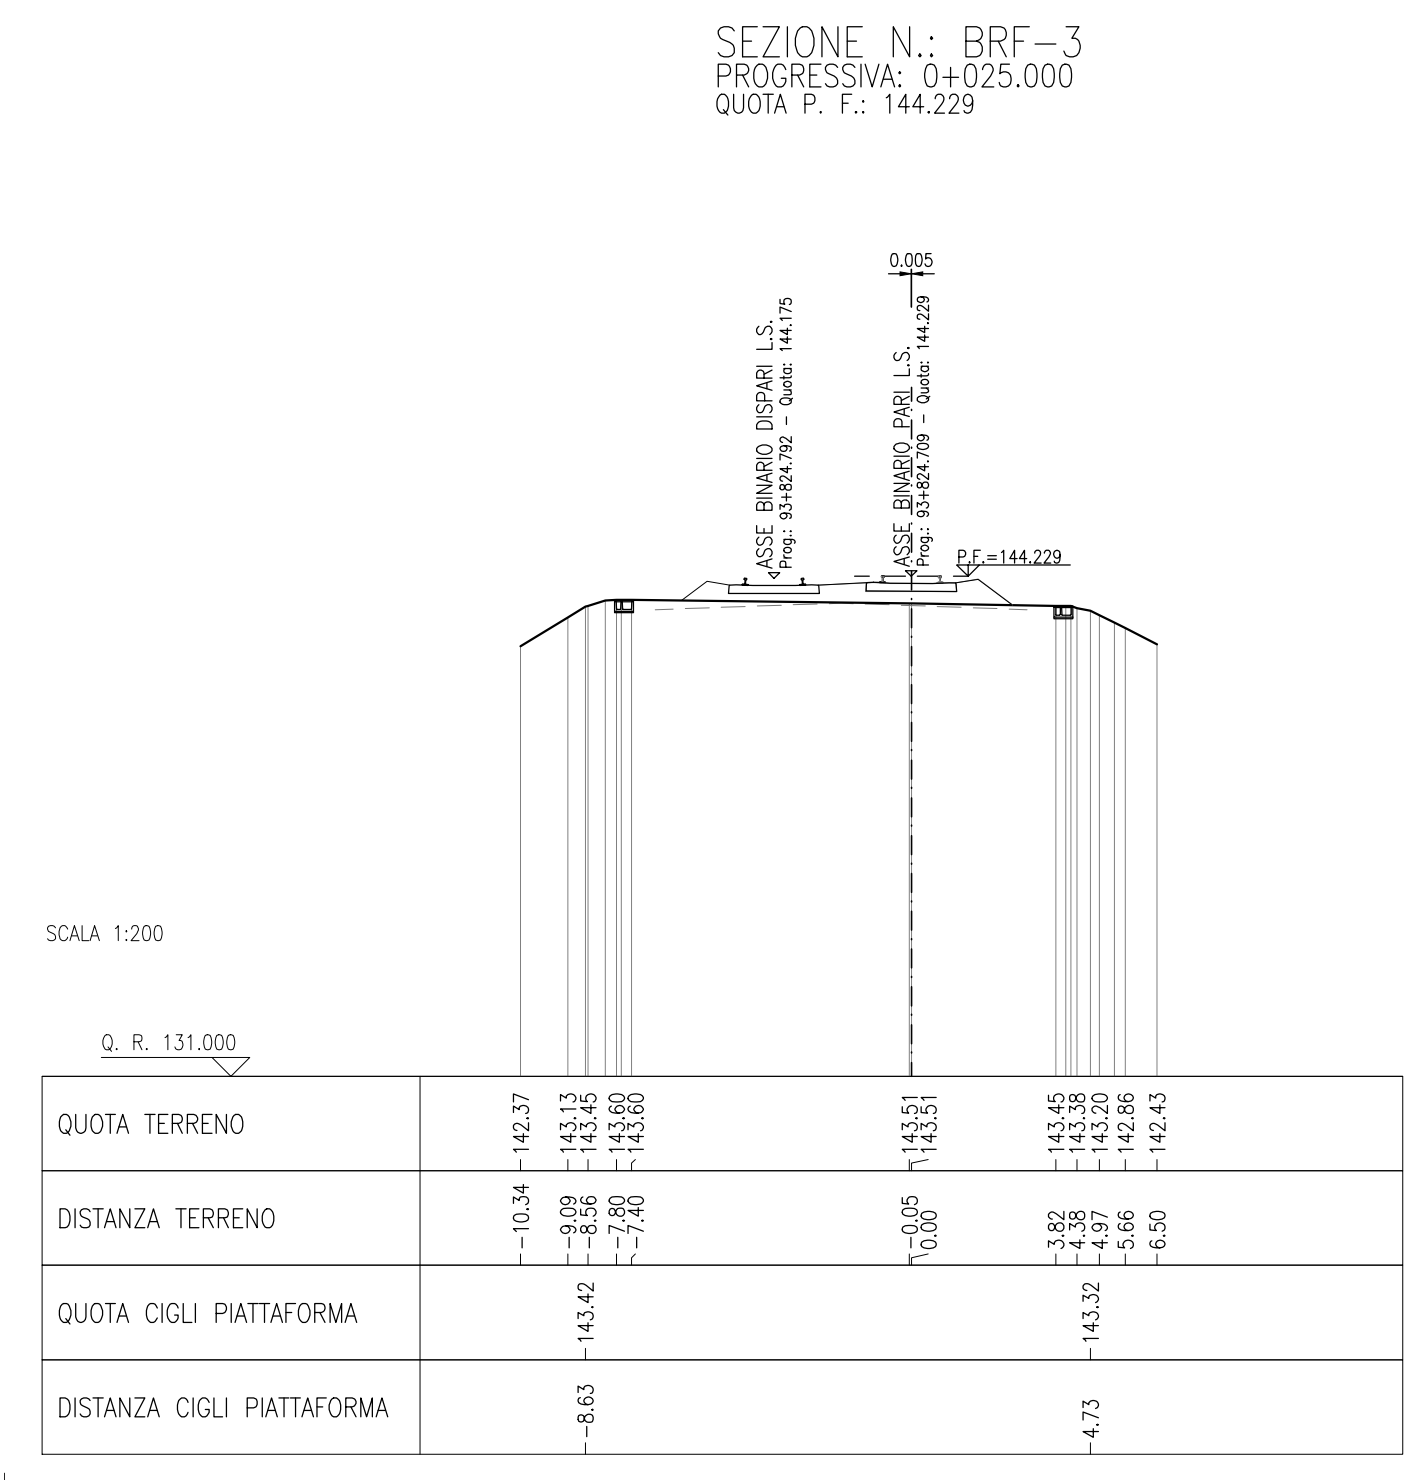
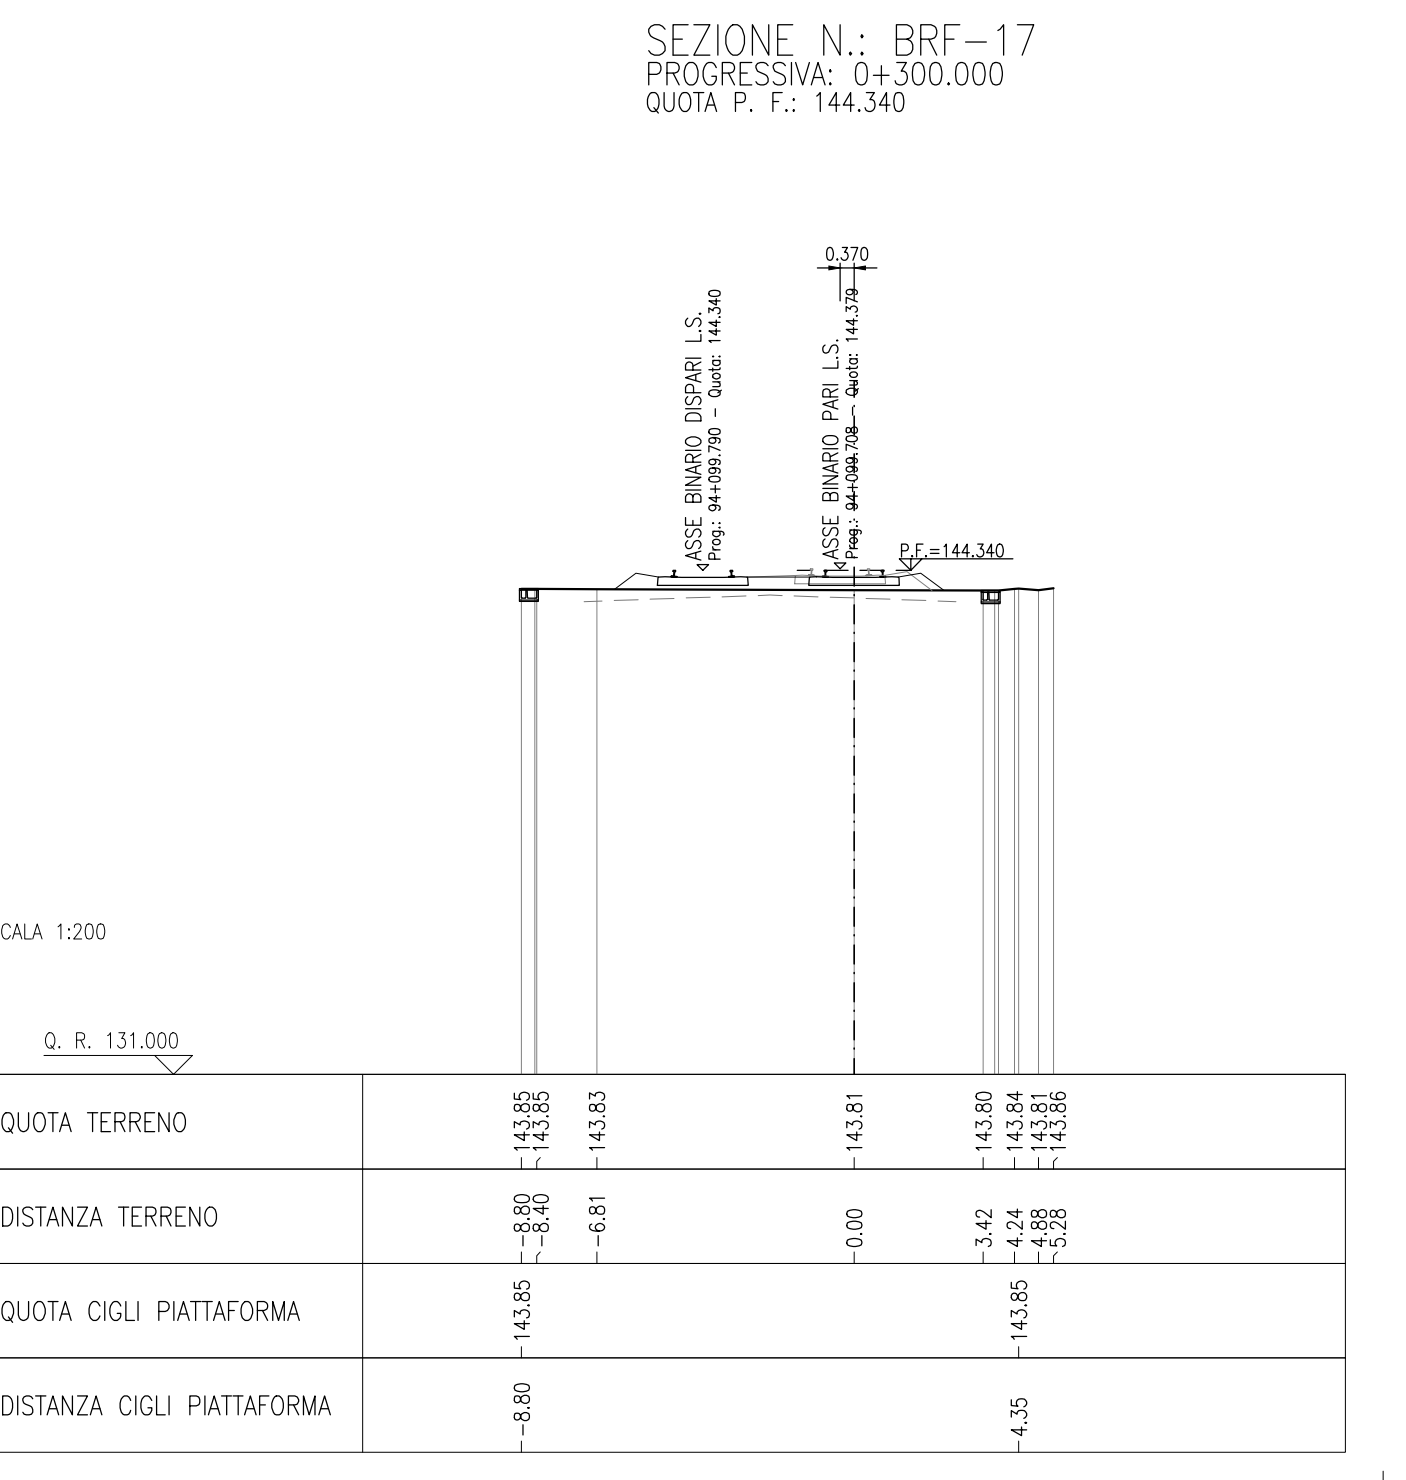
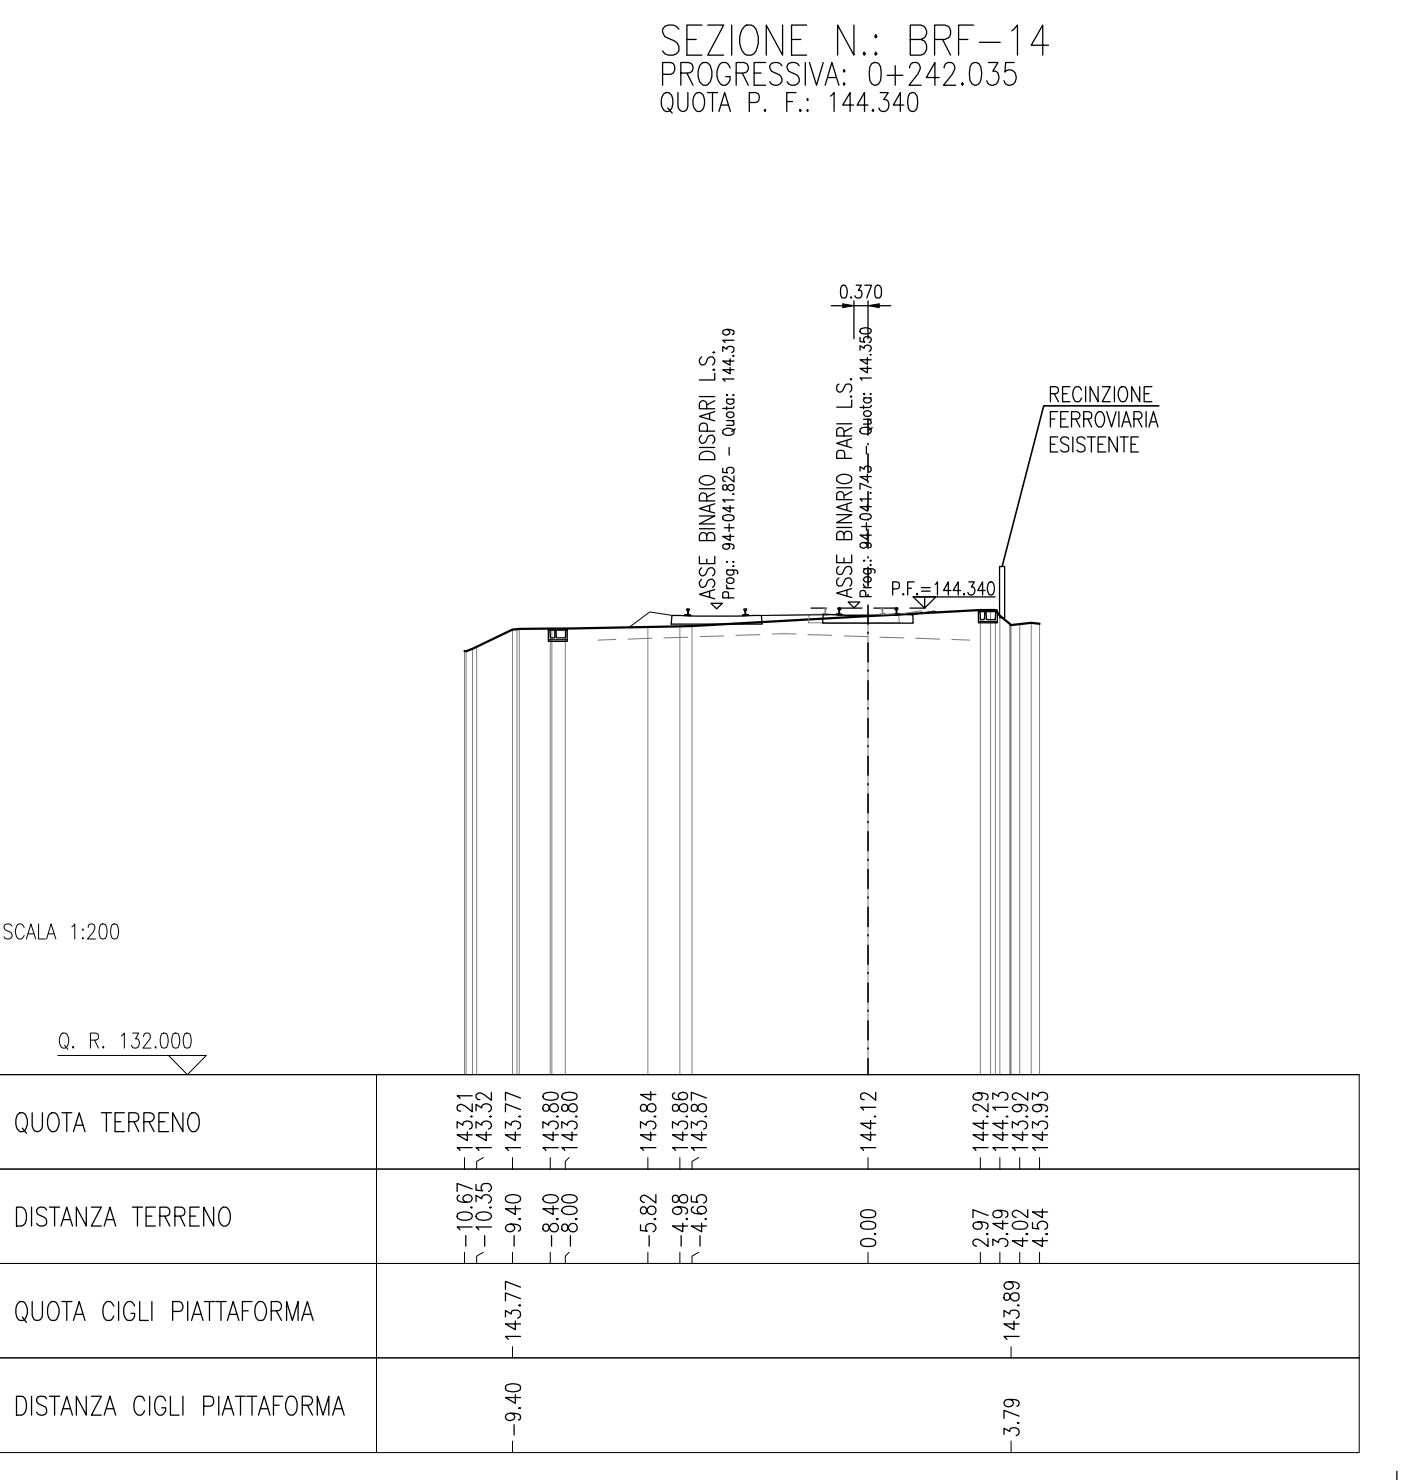
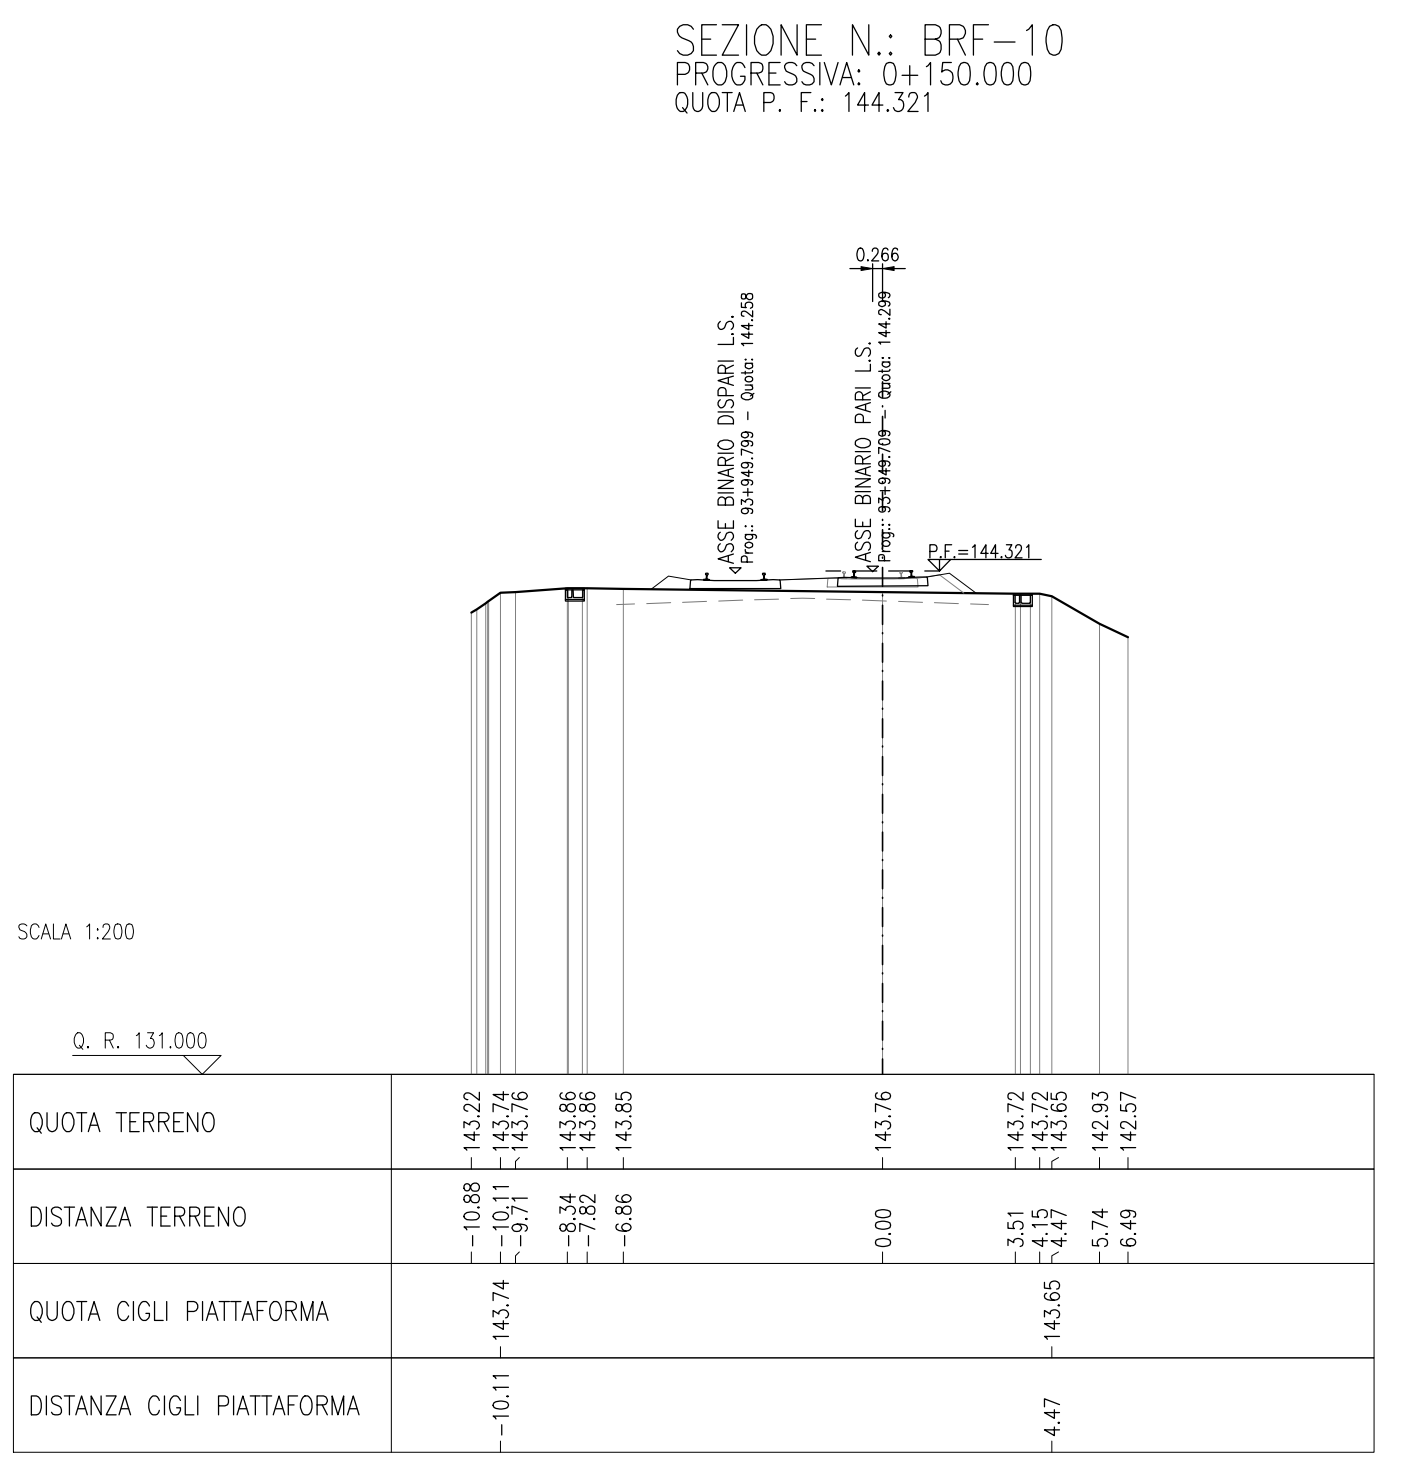
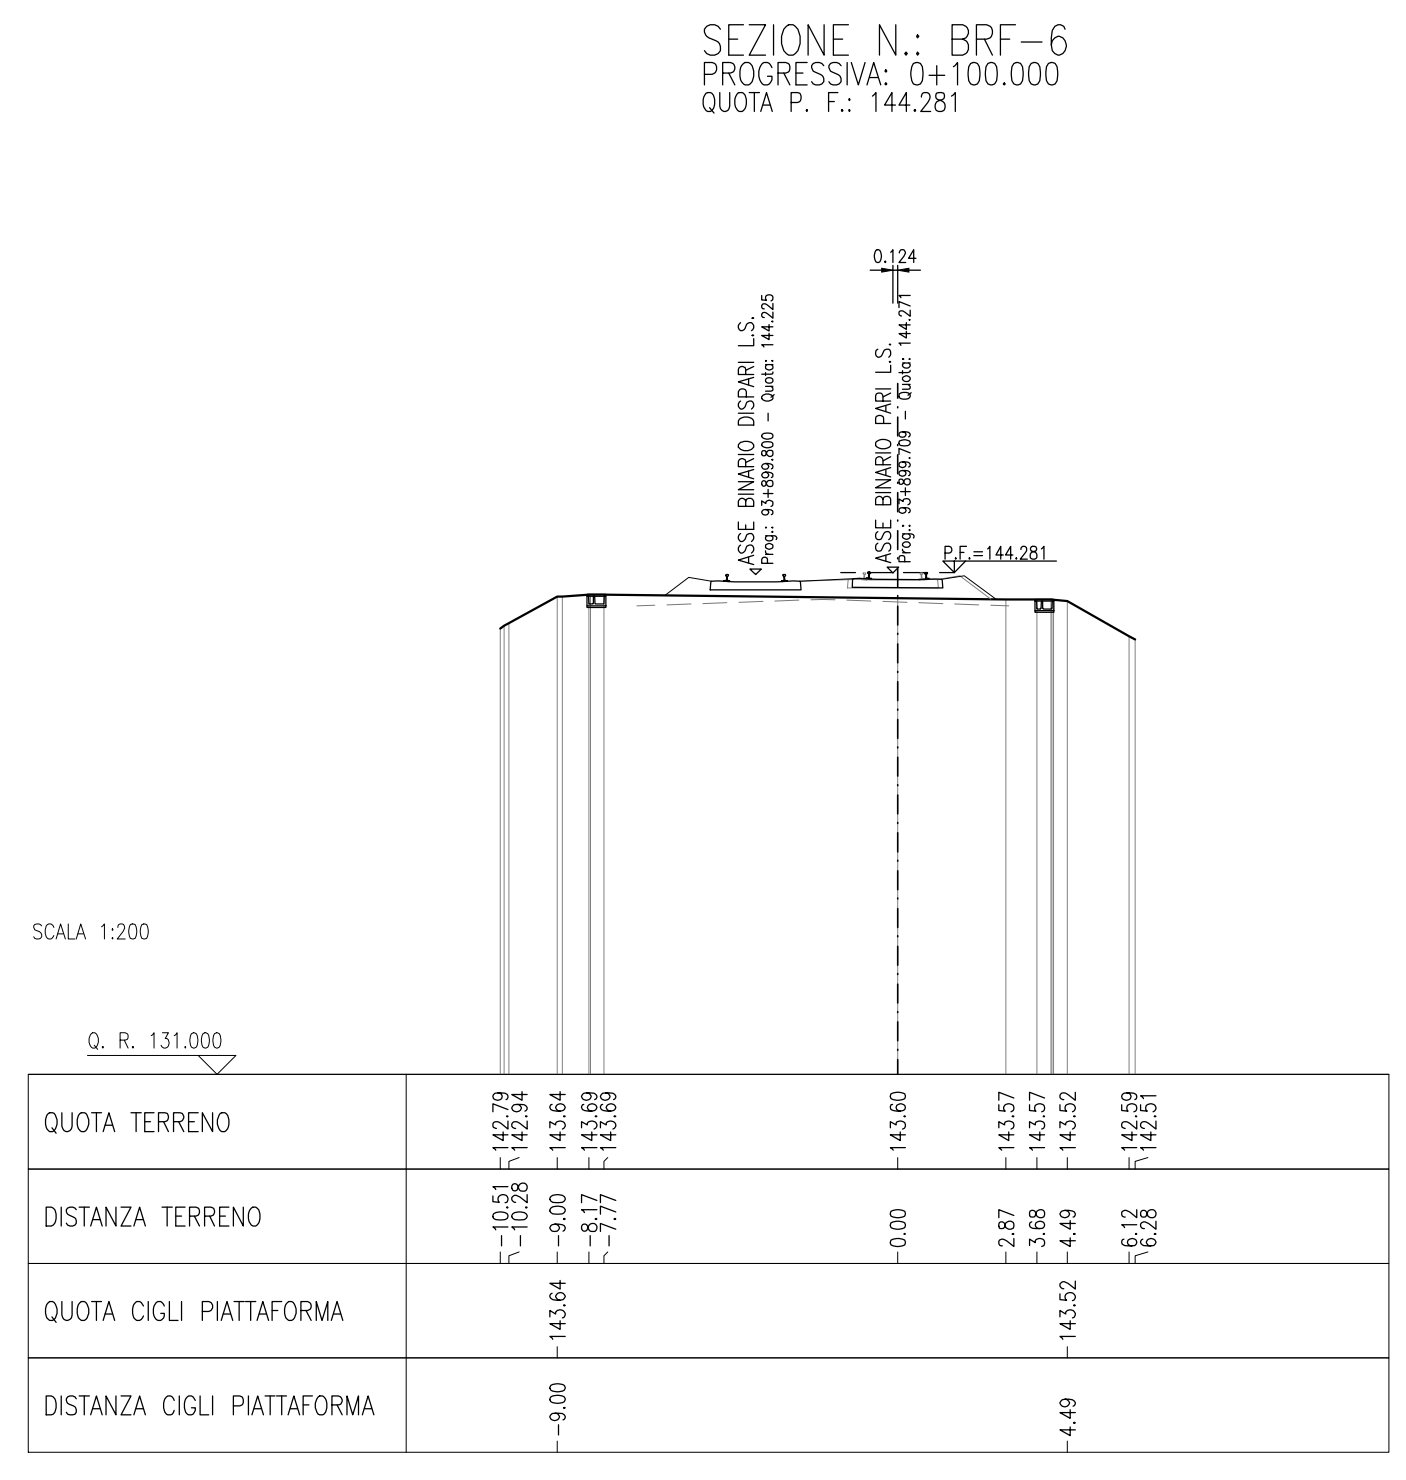
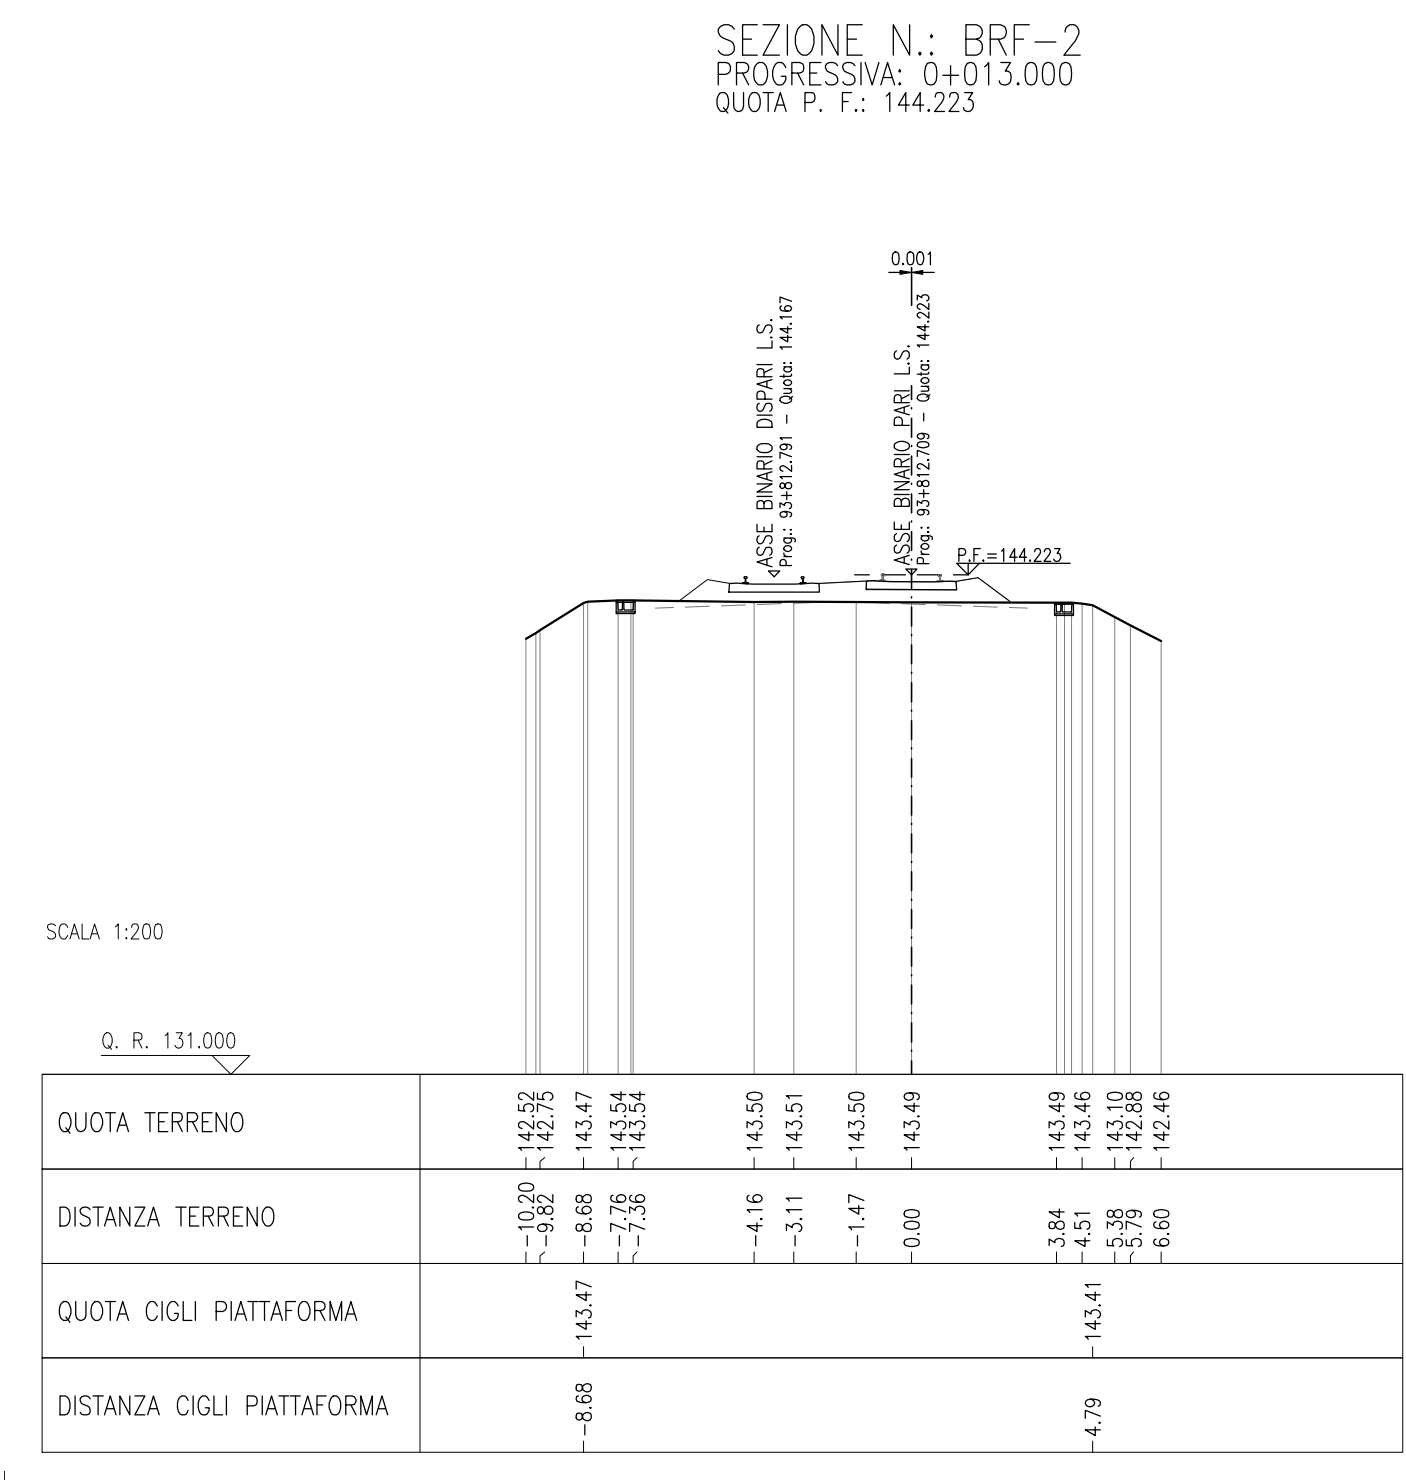
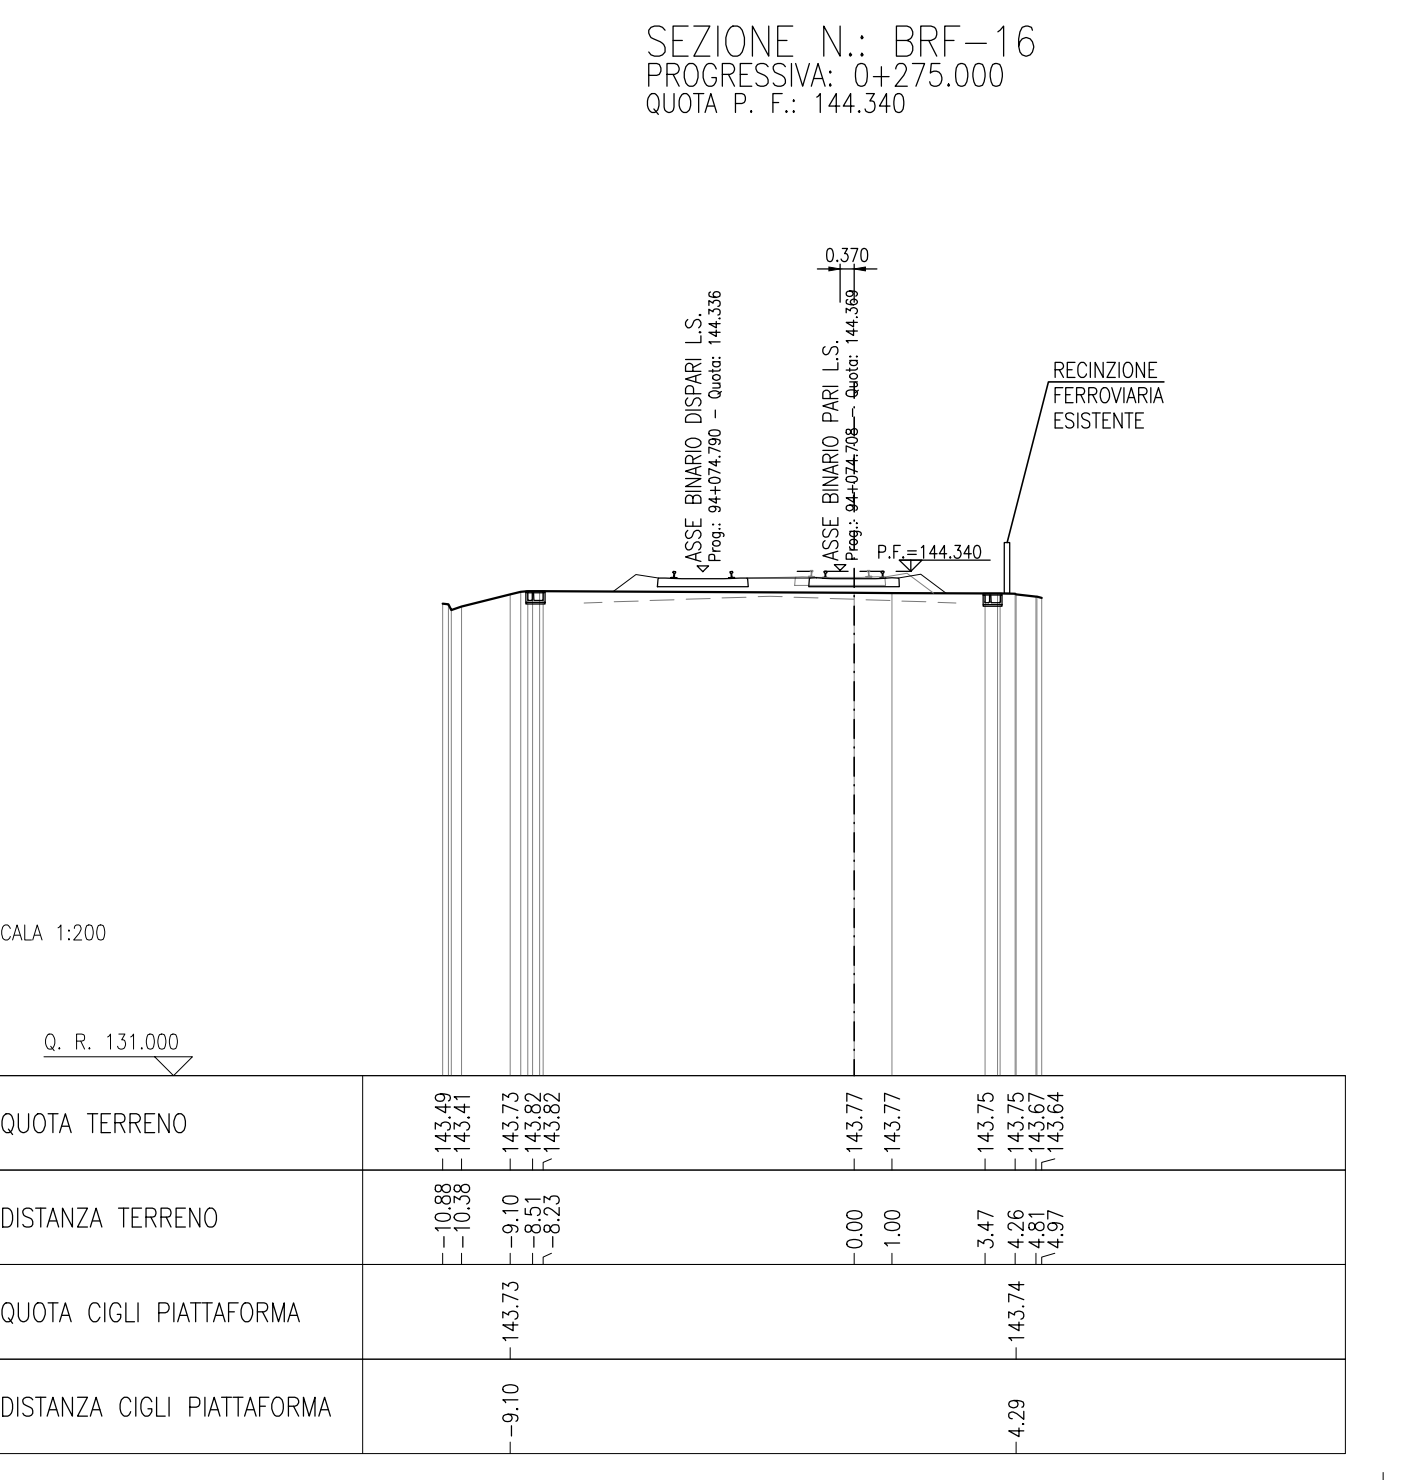
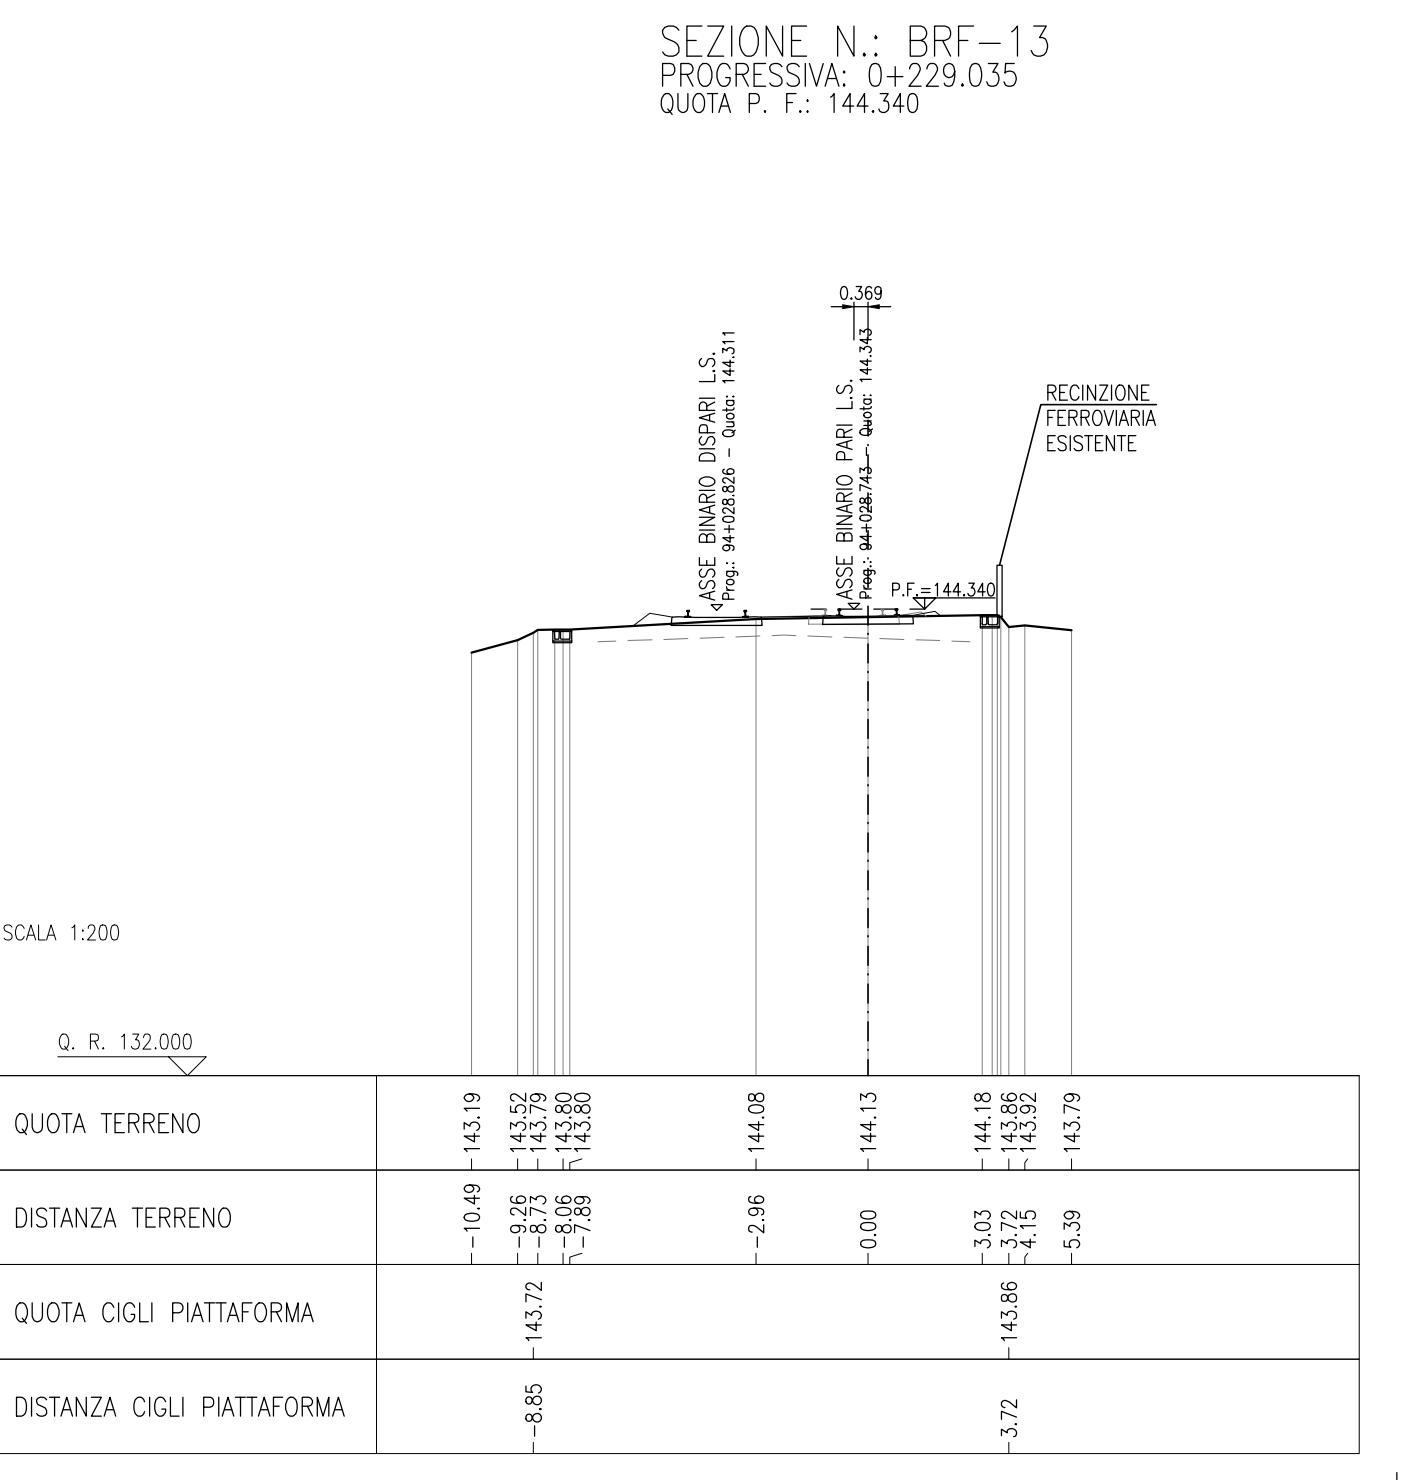
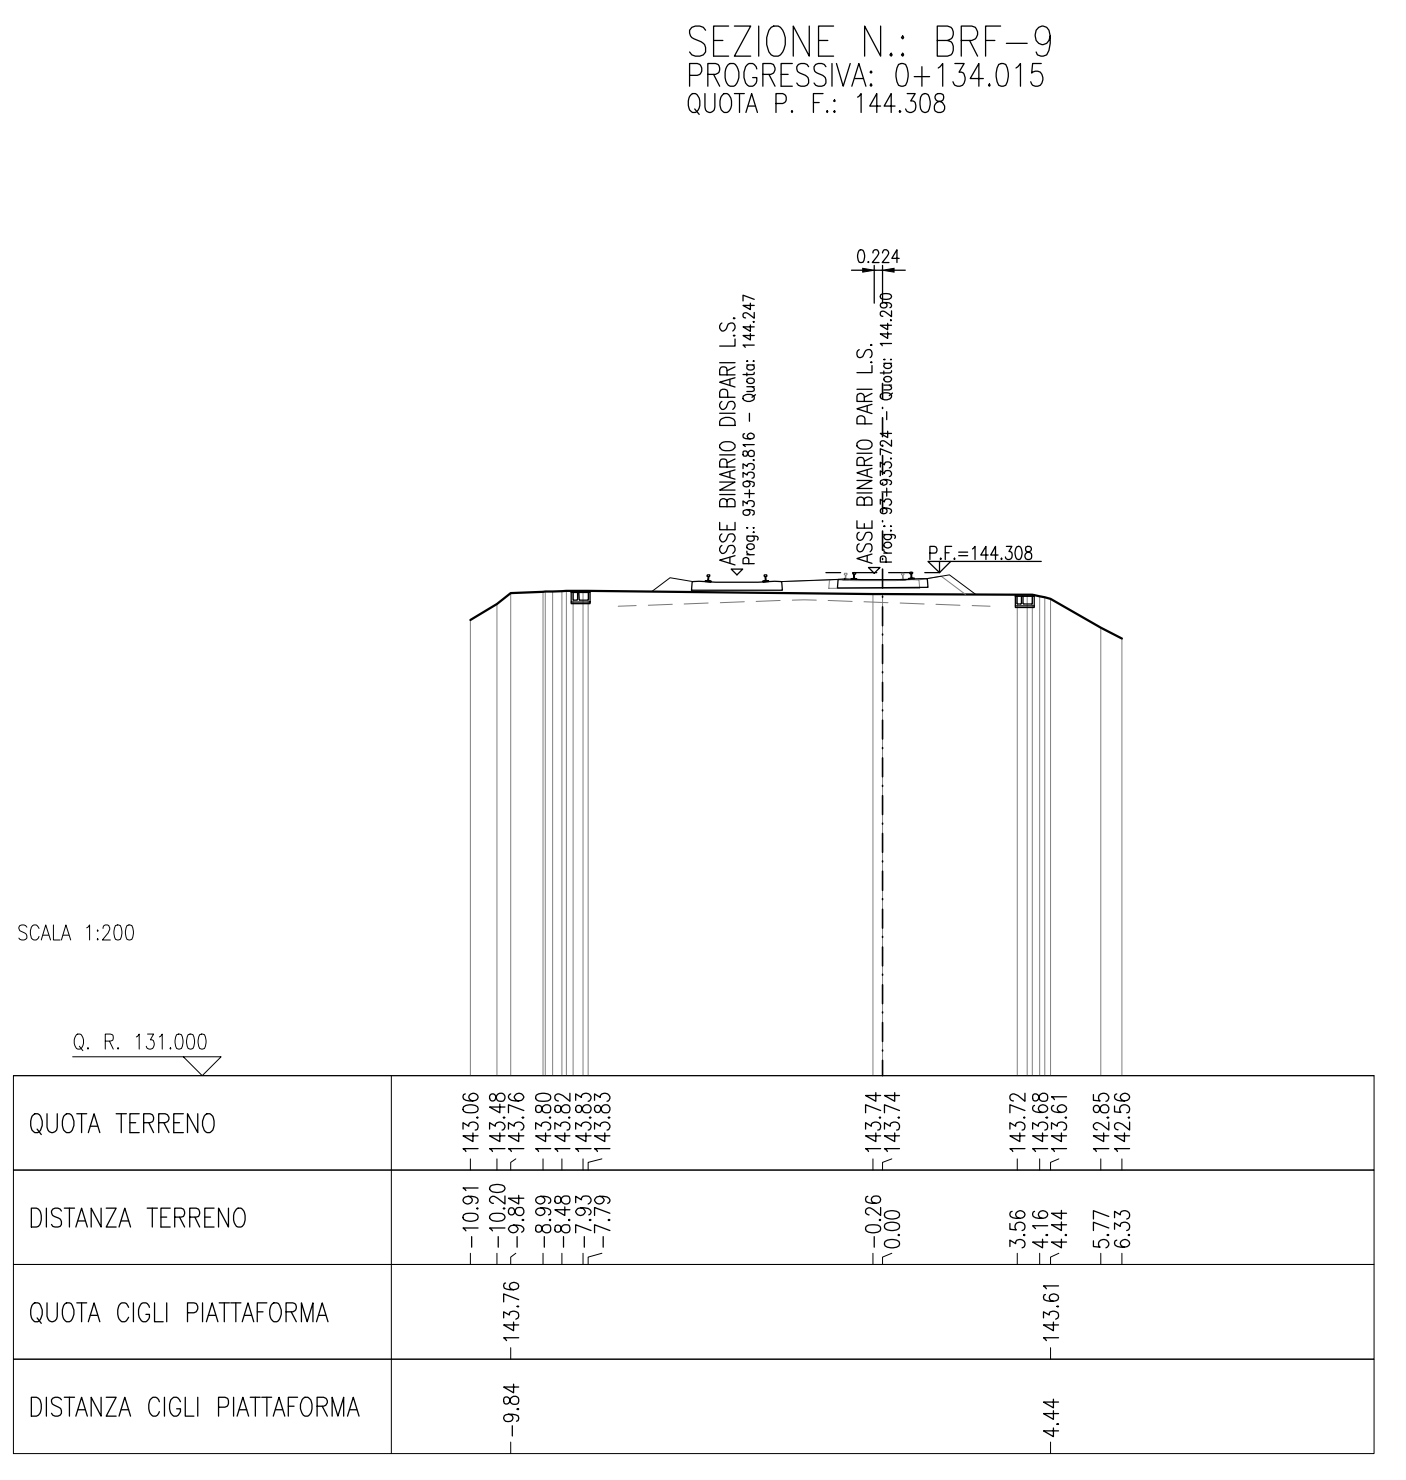
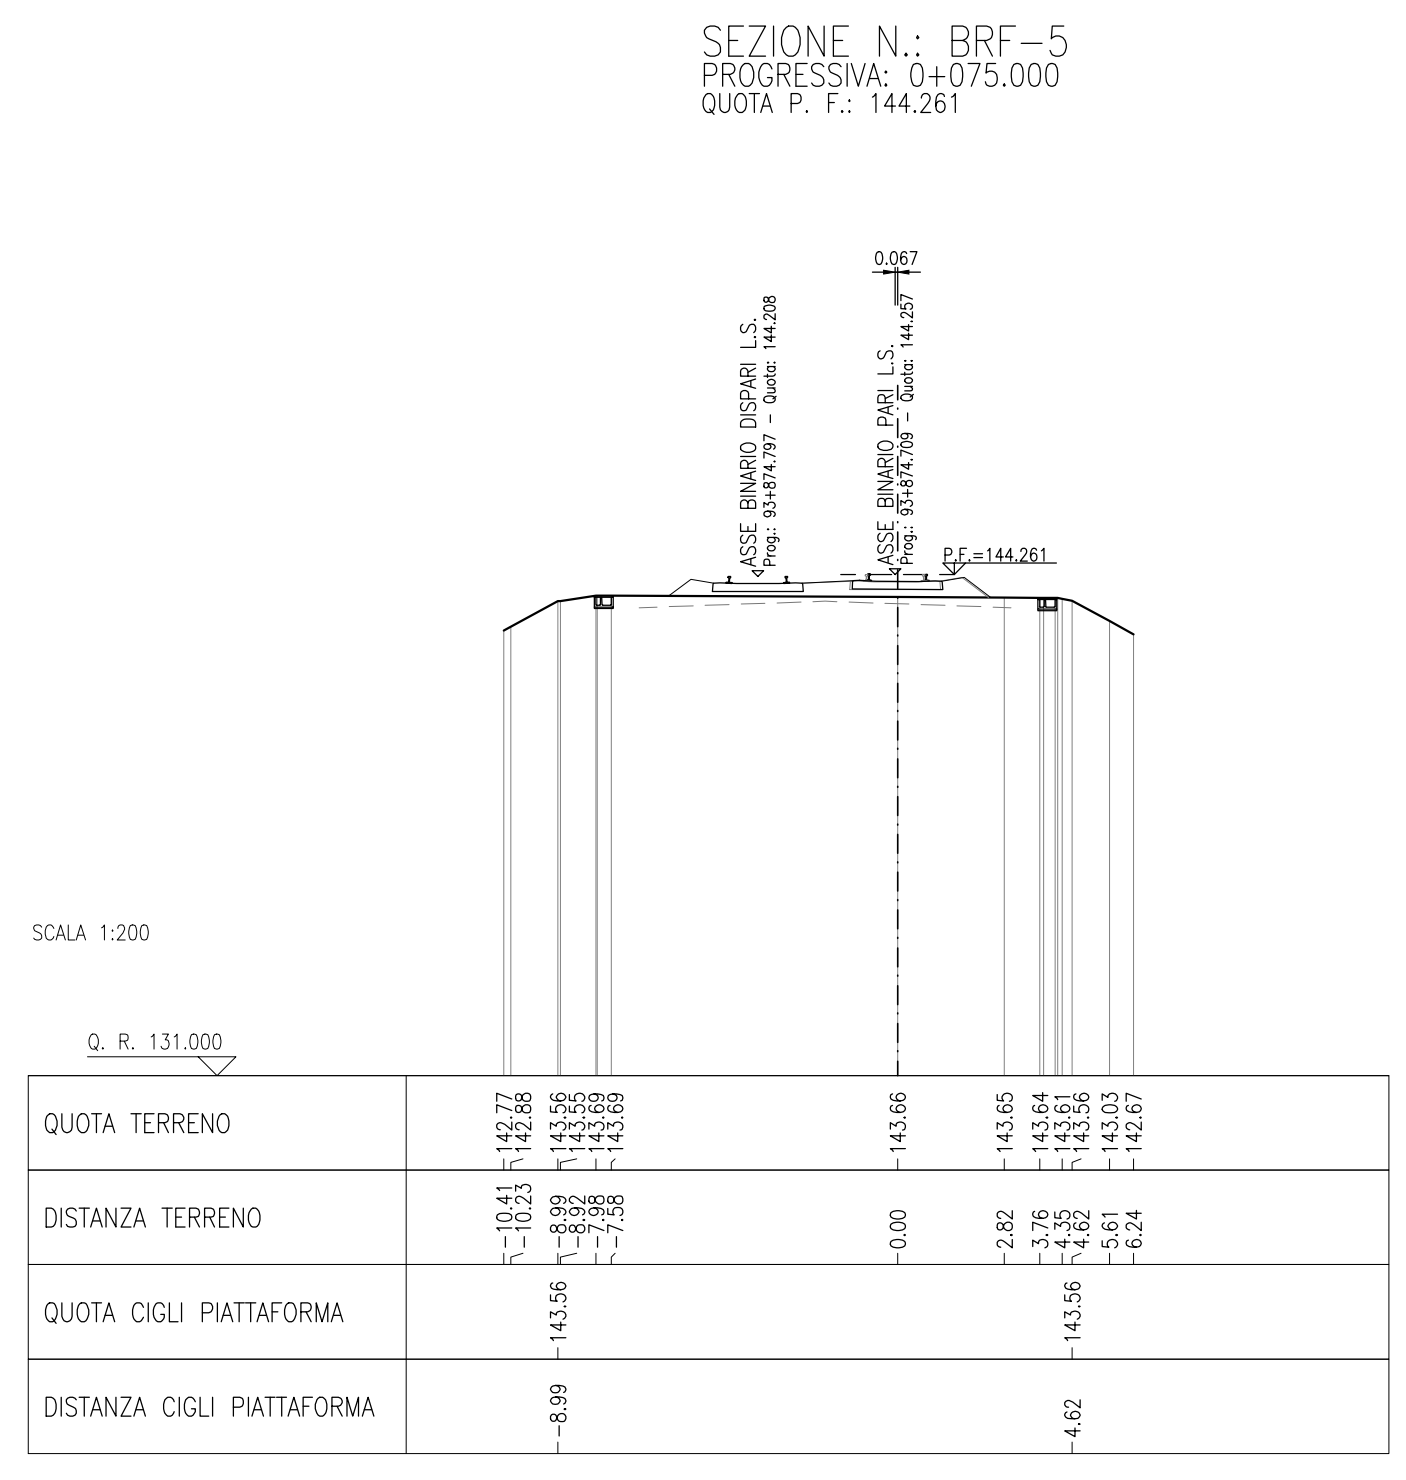


DESCRIZIONE	CODICE
- BRB - BMD REZZATO - RELAZIONE TECNICA GENERALE	INOR12E2W9R9803001
- BRB - BMD REZZATO - PLANIMETRIA DI PROGETTO - TAVOLA 1	INOR12E2W9R9803002
- BRB - BMD REZZATO - PLANIMETRIA DI PROGETTO - TAVOLA 2	INOR12E2W9R9803003
- BRB - BMD REZZATO - PROFILO LONGITUDINALE - TAVOLA 1	INOR12E2W9R9803004
- BRB - BMD REZZATO - PROFILO LONGITUDINALE - TAVOLA 2	INOR12E2W9R9803005
- BRB - BMD REZZATO - SEZIONI TRASVERSALI - TAVOLA 1	INOR12E2W9R9803006
- BRB - BMD REZZATO - SEZIONI TRASVERSALI - TAVOLA 2	INOR12E2W9R9803007
- BRB - BMD REZZATO - SEZIONI TRASVERSALI - TAVOLA 3	INOR12E2W9R9803008
- BRB - BMD REZZATO - SEZIONI TRASVERSALI - TAVOLA 4	INOR12E2W9R9803009
- BRB - BMD REZZATO - SEZIONI TRASVERSALI - TAVOLA 5	INOR12E2W9R9803010

NOTE GENERALI

----- RICOSTRUZIONE TEORICA ESTRADOSSO PIATTAFORMA LINEA STORICA DERIVANTE DALLA SEZIONE TIPO DELLA TRATTA BRESCIA-VERONA

- TUTTE LE MISURE ESPRESSE SONO IN METRI, SALVO OVE DIVERSAMENTE INDICATO
- TUTTE LE QUOTE ALTIMETRICHE SONO ESPRESSE IN METRI s.l.m.
- TUTTE LE PROGRESSIVE SONO ESPRESSE IN CHILOMETRI
- Q.R. = QUOTA DI RIFERIMENTO

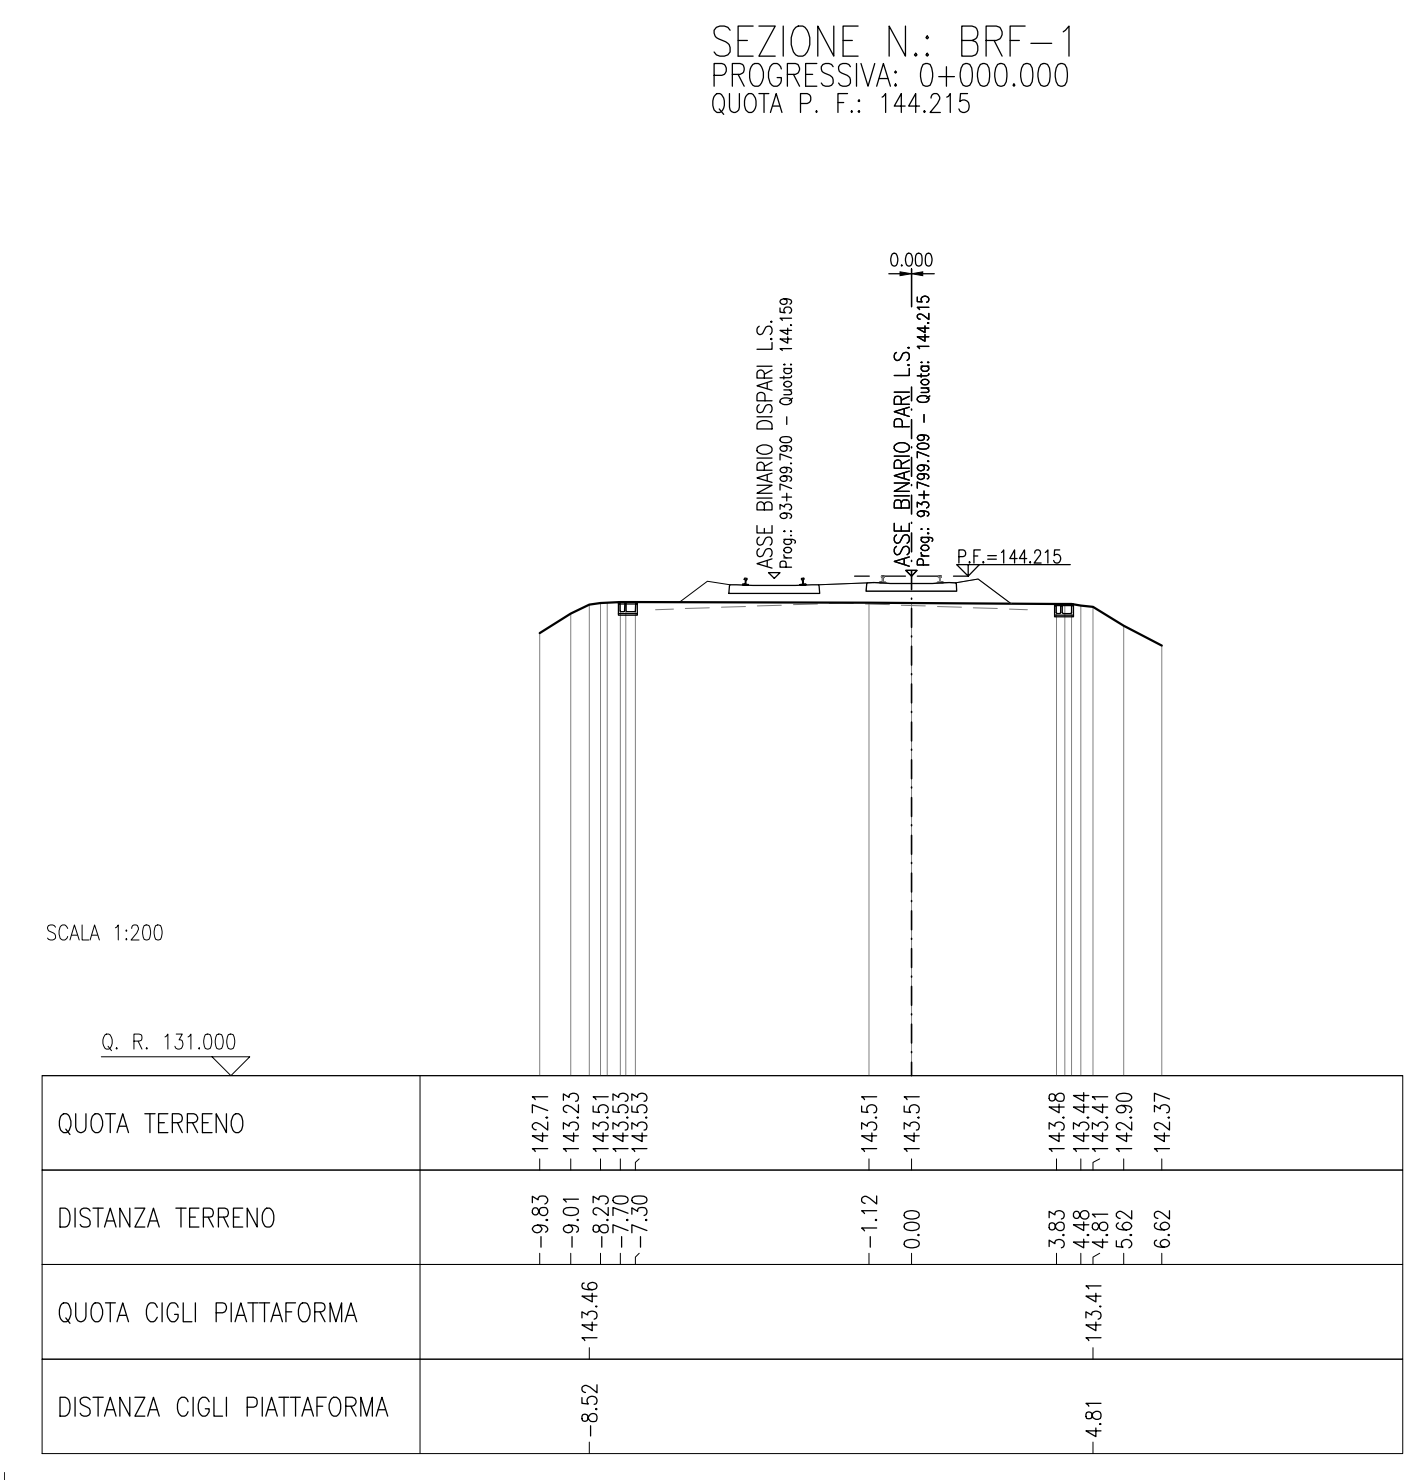

COMMITTENTE:

ALTA SOVRIGLIANZA:

GENERAL CONTRACTOR:

CONSORZIO ENI per l'Alta Velocità

INFRASTRUTTURE FERROVIARIE STRATEGICHE DEFINITE DALLA LEGGE OBIETTIVO N. 443/01

LINEA A.V. I.A.C. TORINO - VENEZIA Tratta MILANO - VERONA  
Lotto funzionale Brescia-Verona  
PROGETTO ESECUTIVO

RI89 - RILEVATO COLLEG. QBSE-AV/AC DA PK 105+384,000 A PK 105+814,000  
BIVIO REZZATO  
SEZIONI TRASVERSALI  
TAVOLA 1

GENERAL CONTRACTOR: **Cepav due**

CONSORZIO  
**Cepav due**

SCALE: **1:200**

COMMESSA	LOTTO	FASE	ENTE	TIPO DOC.	OPERA/DISCIPLINA	PROGR.	REV.
INOR	12	E	E2	W9	R18903	001	A

PROGETTAZIONE

Rev.	Descrizione	Autore	Data	Verifica	Data	Proprietà	Data
A	EMISSIONE		10/12/19		10/12/19		10/12/19
B							
C							

PROGETTISTA

FILE: INOR12E2W9R9803001A\_10.dwg

Scale di plan: 1.