
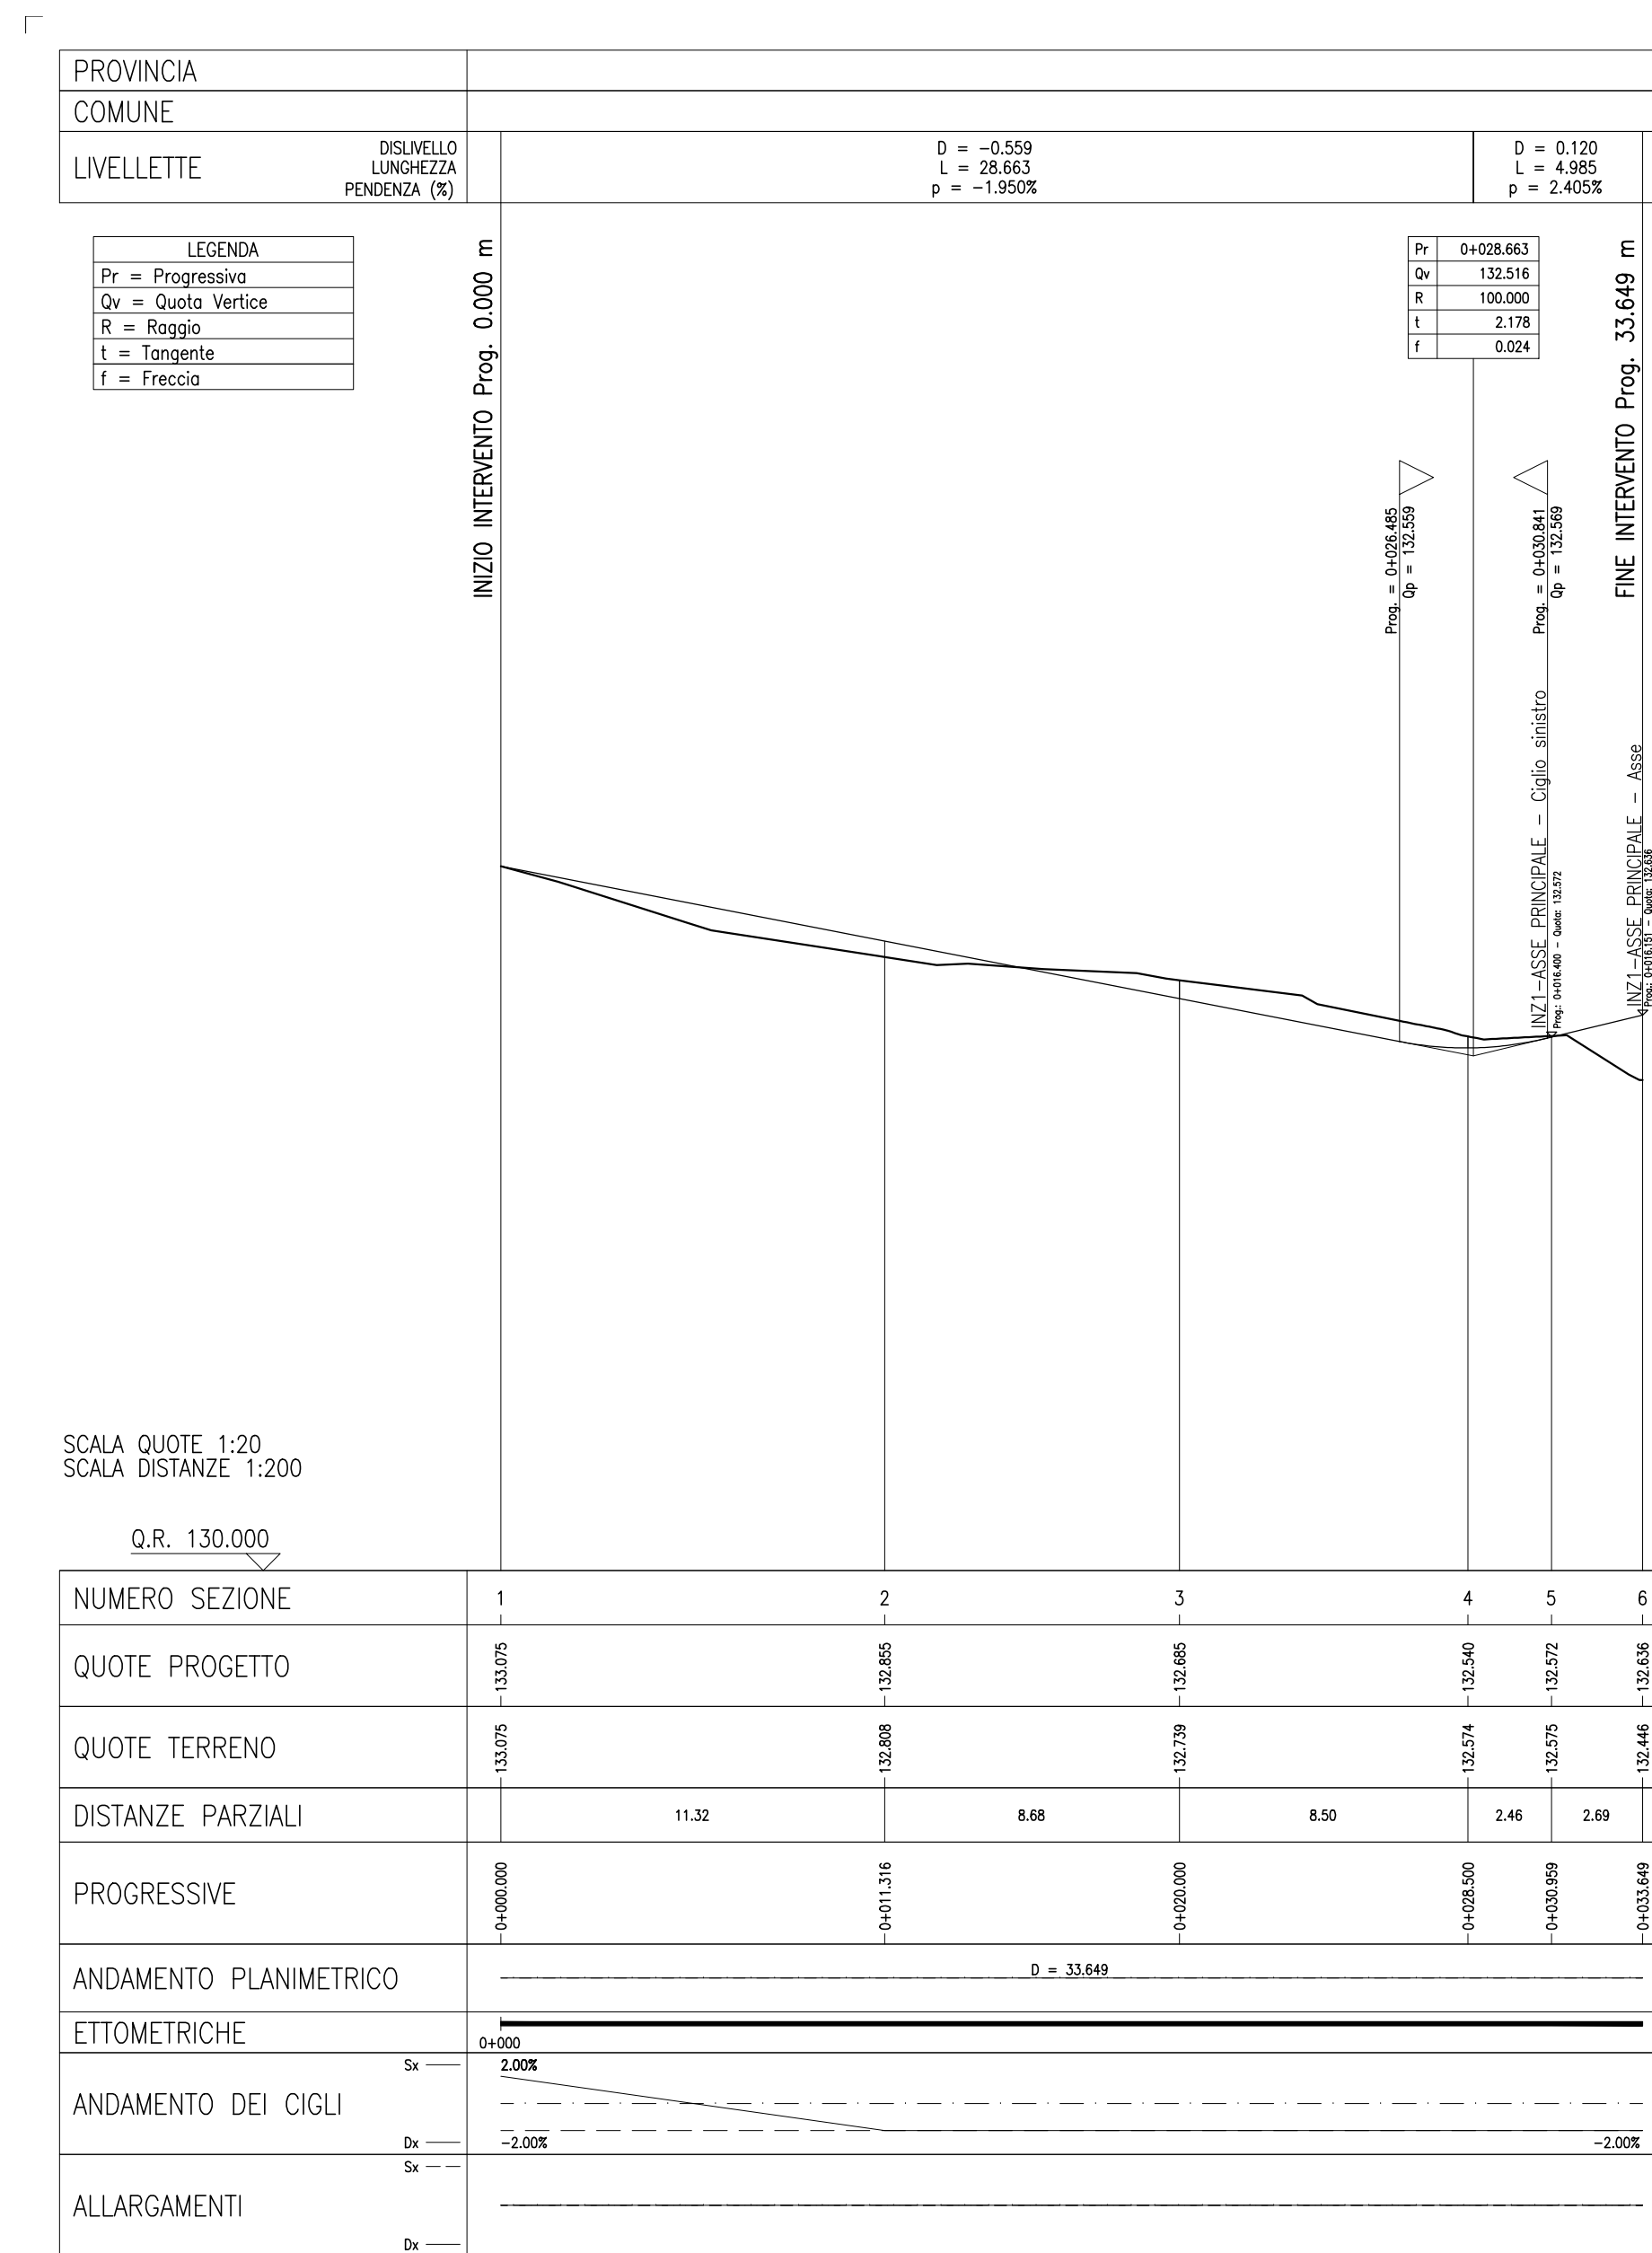


PROFILO LONGITUDINALE RAMO A
SCALA 1:200/20

PROFILO LONGITUDINALE RAMO B
SCALA 1:200/20

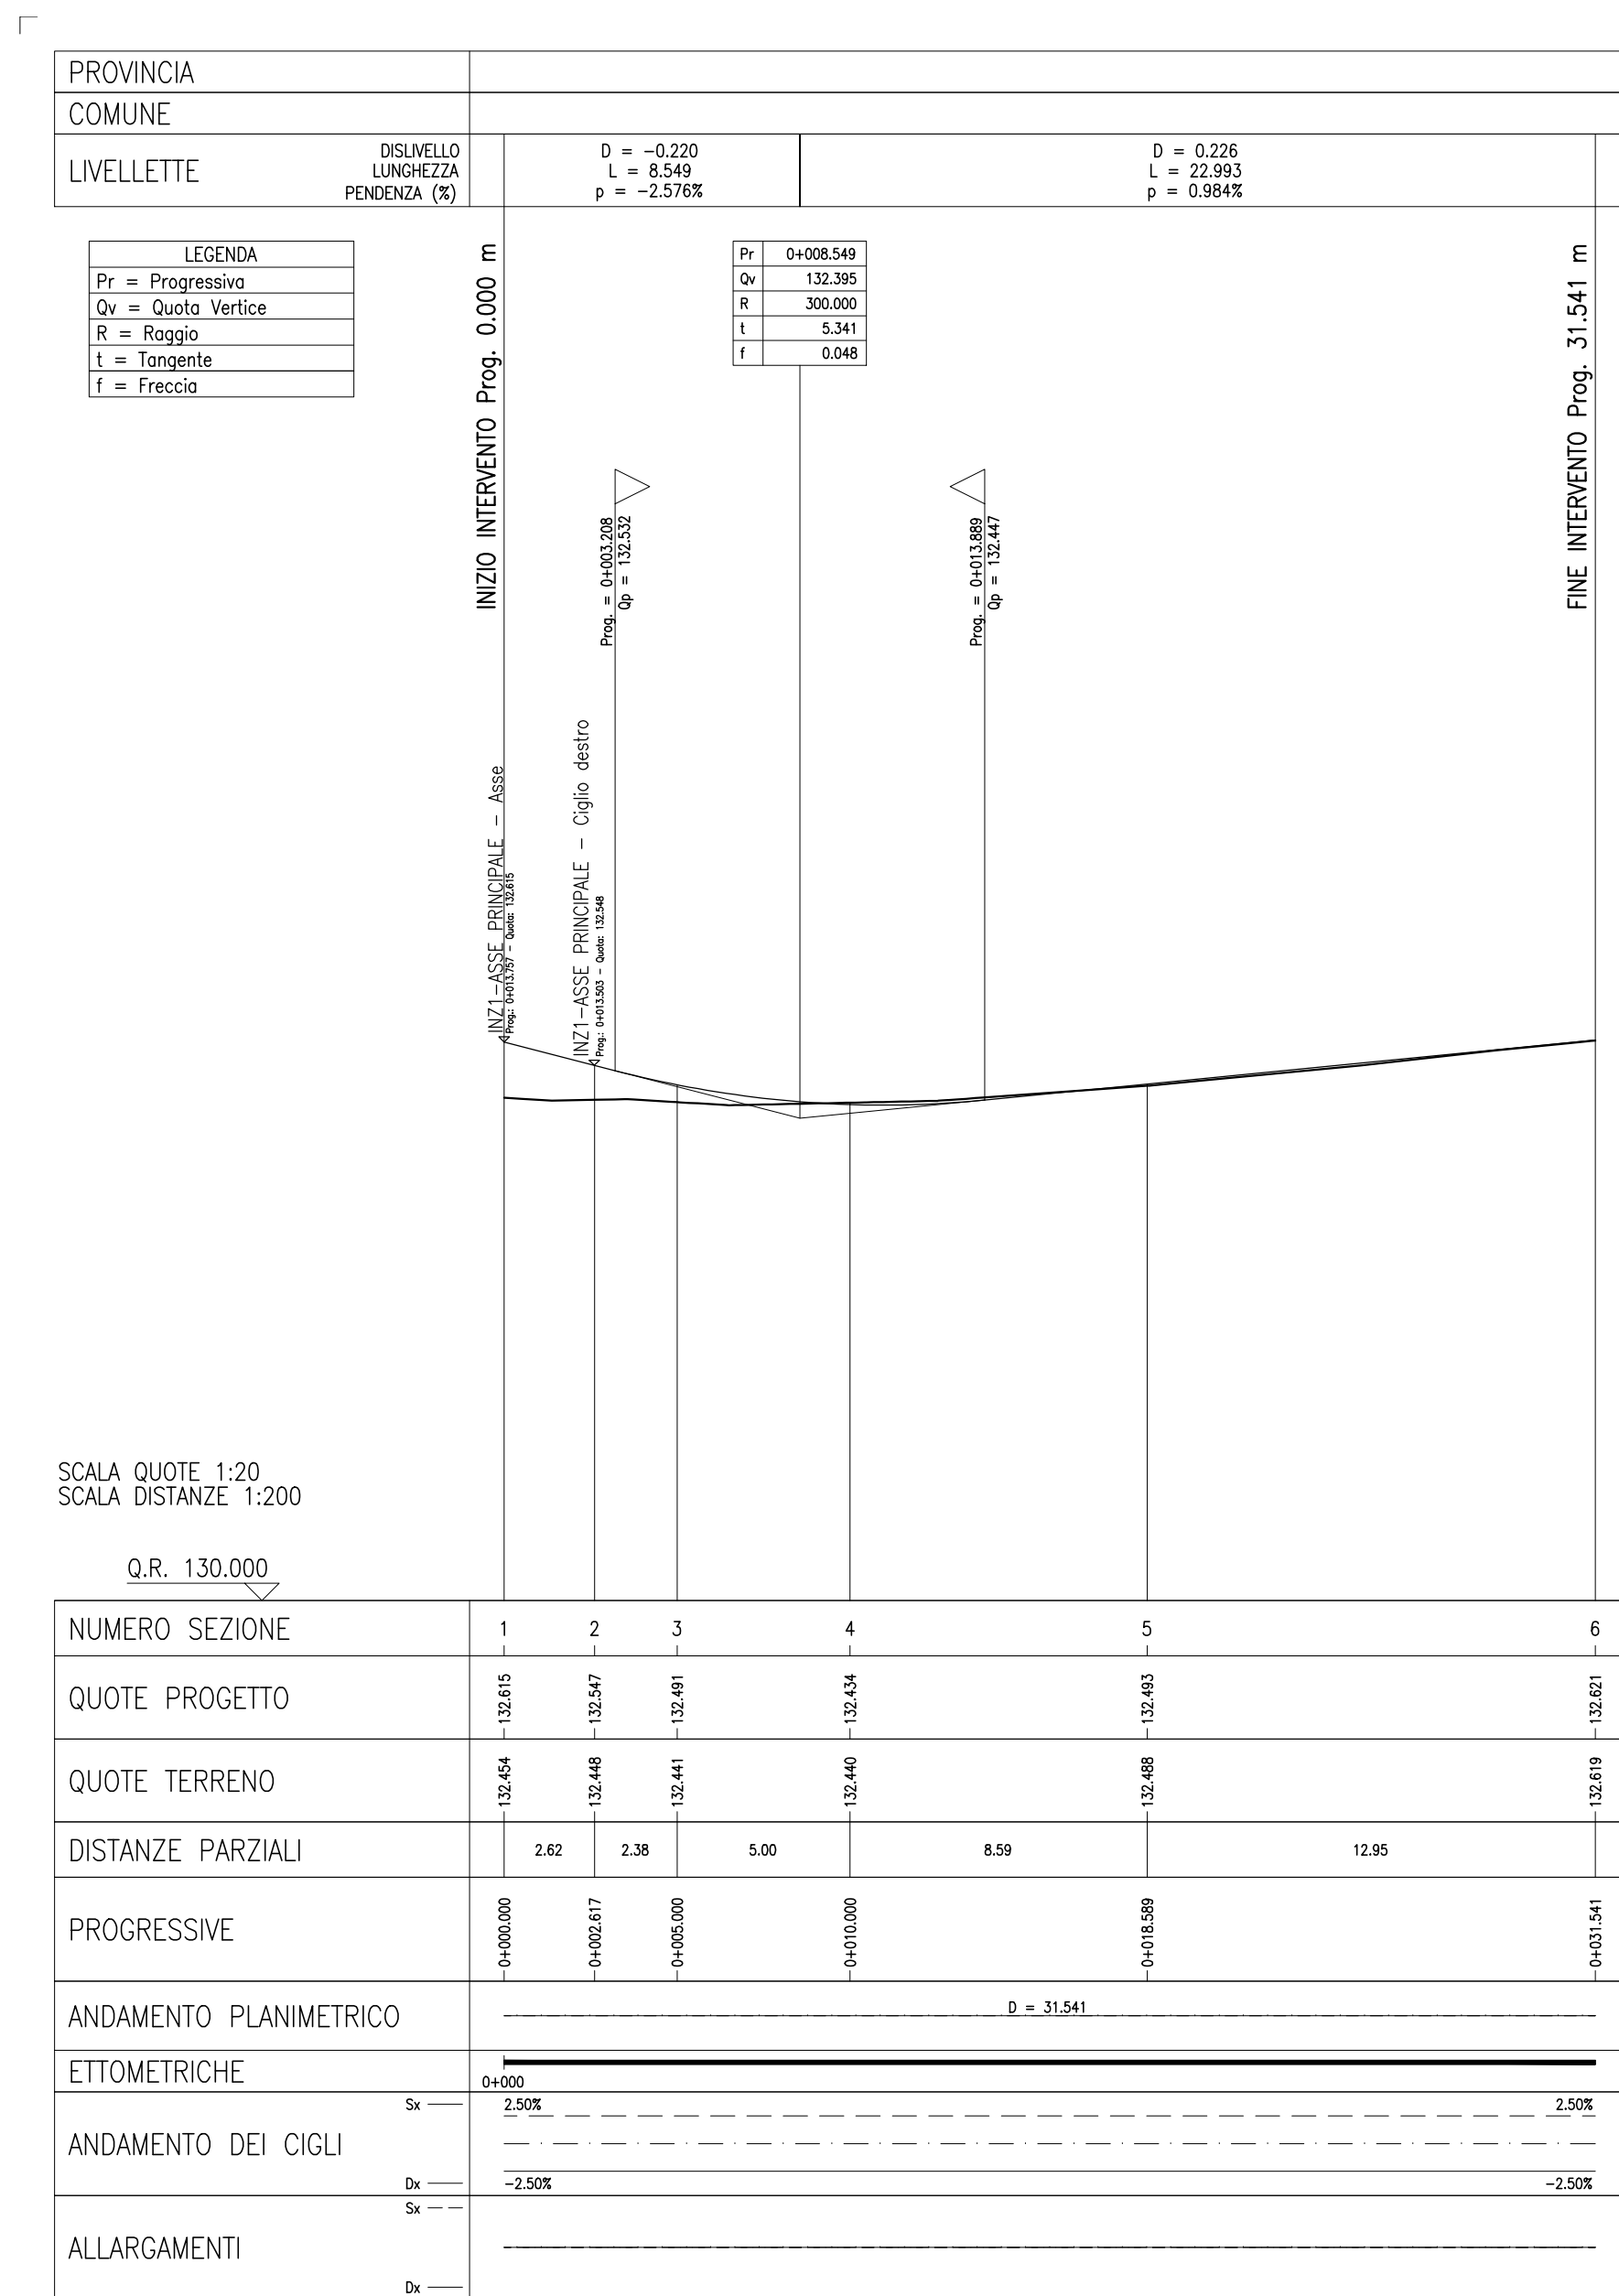

DISEGNI DI RIFERIMENTO


DESCRIZIONE	CODICE
- NZ1 - RELAZIONE TECNICA GENERALE	INR12EE2ZLNZ10001
- NZ1 - PLANIMETRIA STATO DI FATTO	INR12EE2ZLNZ10001
- NZ1 - PLANIMETRIA DI PROGETTO GENERALE	INR12EE2ZLNZ10001
- NZ1 - ROTATORIA E RAMI NORD-SUD - PLANIMETRIA DI PROGETTO E PROFILI LONGITUDINALI	INR12EE2ZLNZ10002
- NZ1 - PLANIMETRIA DI TRACCIAMENTO	INR12EE2ZLNZ10001
- NZ1 - PLANIMETRIA SEGNALETICA E BARRIERE DI SICUREZZA	INR12EE2ZLNZ10001
- NZ1 - ASSE PRINCIPALE - PROFILI LONGITUDINALI	INR12EE2ZLNZ10001
- NZ1 - PLANIMETRIA DI DRENAGGIO ACQUE DI PIATTAFORMA	INR12EE2ZLNZ10001
- NZ1 - RELAZIONE IDRAULICA	INR12EE2ZLNZ10001
- NZ1 - SEZIONI TIPO	INR12EE2ZLNZ10001
- NZ1 - SEZIONI TRASVERSALI ASSE PRINCIPALE - TAV. 1	INR12EE2ZLNZ10001
- NZ1 - SEZIONI TRASVERSALI ASSE PRINCIPALE - TAV. 2	INR12EE2ZLNZ10002
- NZ1 - SEZIONI TRASVERSALI ASSE PRINCIPALE - TAV. 3	INR12EE2ZLNZ10003
- NZ1 - SEZIONI TRASVERSALI ASSE PRINCIPALE - TAV. 4	INR12EE2ZLNZ10004
- NZ1 - SEZIONI TRASVERSALI ASSE PRINCIPALE - TAV. 5	INR12EE2ZLNZ10005
- NZ1 - RAMO A - RAMO B - SEZIONI TRASVERSALI	INR12EE2ZLNZ10006
- NZ1 - ROTATORIA - SEZIONI TRASVERSALI	INR12EE2ZLNZ10007
- NZ1 - ROTATORIA - RAMO NORD - SEZIONI TRASVERSALI	INR12EE2ZLNZ10008
- NZ1 - ROTATORIA - RAMO SUD - SEZIONI TRASVERSALI	INR12EE2ZLNZ10009
- NZ1 - ATTRAVVERSAMENTI ISOLATI - CARATTERISTICA - PANTIA E SEZIONI	INR12EE2ZLNZ10001
- NZ1 - IMPIANTO DI ILLUMINAZIONE PUBBLICA - PLANIMETRIA E PARTICOLARI	INR12EE2ZLNZ10001
- NZ1 - RELAZIONE DIMENSIONAMENTO ILLUMINOTECNICO	INR12EE2ZLNZ10001

NOTE GENERALI

- TUTTE LE MISURE SONO ESPRESSE IN METRI
- TUTTE LE QUOTE ALTIMETRICHE SONO ESPRESSE IN METRI s.l.m.
- TUTTE LE PROGRESSIVE SONO ESPRESSE IN CHILOMETRI
- TUTTE LE COORDINATE SONO ESPRESSE IN METRI
- Q.R.= QUOTA DI RIFERIMENTO

LEGENDA

- PROGETTO:
- PAVIMENTAZIONI BITUMATE
- ESISTENTE:
- GUARD-RAIL
 - RECINZIONE
 - PAVIMENTAZIONI BITUMATE
 - ACCESSI

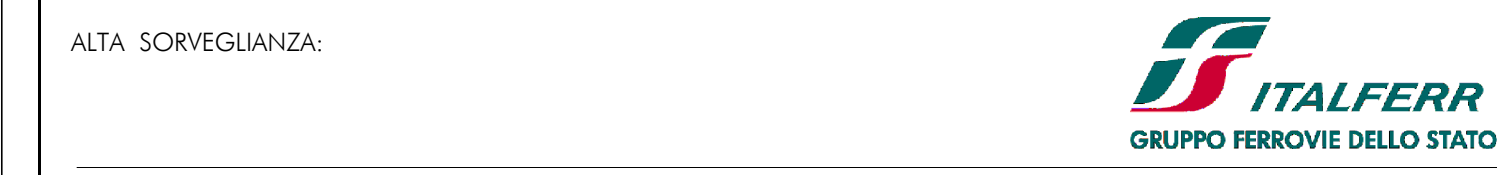

INFRASTRUTTURE FERROVIARIE STRATEGICHE DEFINITE DALLA LEGGE OBIETTIVO N. 443/01
 LINEA A.V. I.A.C. TORINO - VENEZIA Tratta MILANO - VERONA
 Lotto funzionale Brescia-Verona
 PROGETTO ESECUTIVO
 INZ1 - RIQUALIFICAZIONE STRADA PODERALE TRA VIA MANZONI E VIA CAVOUR
 RAMO A - RAMO B
 PLANIMETRIA DI PROGETTO E PROFILI LONGITUDINALI

REVISIONE	DESCRIZIONE	DATA	VERIFICATO	DATA	PROGETTISTA	DATA
A	EMMISSIONE	30/04/20	Avuto	30/04/20		30/04/20
B						
C						