PIANTA SCAVI
(scala 1:200)

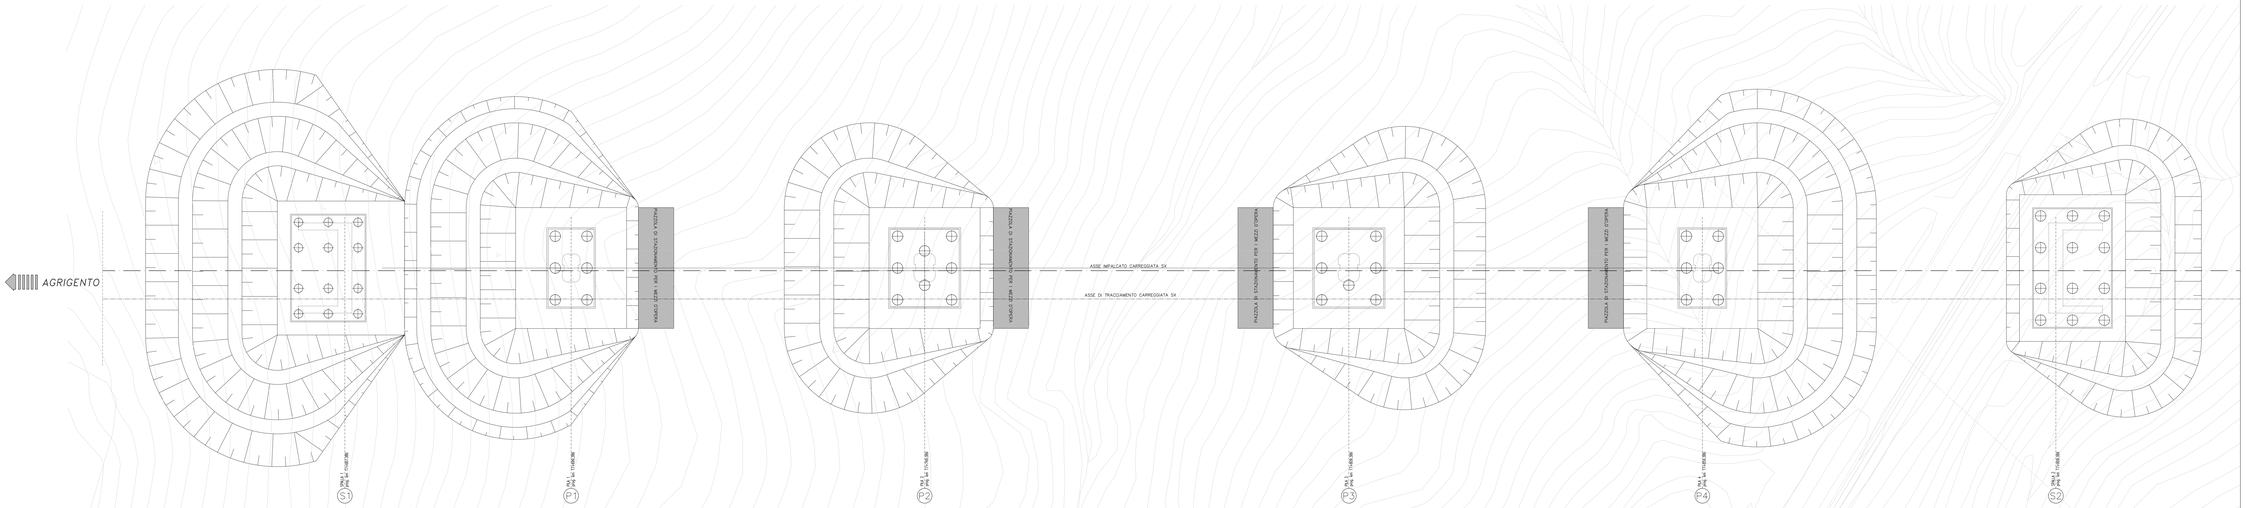

ANAS S.p.A.
DIREZIONE CENTRALE PROGRAMMAZIONE PROGETTAZIONE

PA 12/09
CORRIDOIO PLURIMODALE TIRRENICO - NORD EUROPA
ITINERARIO AGRIGENTO - CALTANISSETTA - A19
S.S. N° 640 "DI PORTO EMPEDOCLE"
AMMODERNAMENTO E ADEGUAMENTO ALLA CAT. B DEL D.M. 5.11.2001
Dal km 44+000 allo svincolo con l'A19

PROGETTO ESECUTIVO

Contraente Generale:

empedocle 2 scpa

OPERE D'ARTE MAGGIORI
VIADOTTI

Viadotto Busita I
PIANTA SCAVI - CARREGGIATA SX

Codice Unico Progetto (CUP) : F91B09000070001

Codice Elaborato:

PA12_09 - E	1	4	9	V	I	2	0	6	V	I	0	6	5	P	9	0	7	4	B	Scala: 1:200

REV.	DATA	DESCRIZIONE	REDATTO	VERIFICATO	APPROVATO	AUTORIZZATO
E						
D						
C						
B	Luglio 2011	Rivisitazione a seguito di incontri con il committente			M. LITI	P. PAGLINI
A	01/2011	EMISSIONE			M. LITI	P. PAGLINI

Responsabile del procedimento: Ing. MAURIZIO ARAMINI

Il Progettista: ORDINE DEGLI INGEGNERI PROV. AGRIGENTO N° 4331 — DR. ING. GIAN LUCA SCIUTO

Il Consulente Specialistico:

Il Geologo: ORDINE DEI GEOLOGI DR. GEOL. D'ALI MAURIZIO N. 1007

Il Coordinatore per la sicurezza in fase di progetto: ORDINE DEGLI INGEGNERI PROV. AGRIGENTO N. 1253 — ING. VINCENZO SCIBETTA

L'Appaltatore: CONSORZIO STABILE PROGETTI & SERVIZI — DR. ING. GIUSEPPINO MARCHESE N. 1544