PIANTA SCAVI
(scala 1:200)

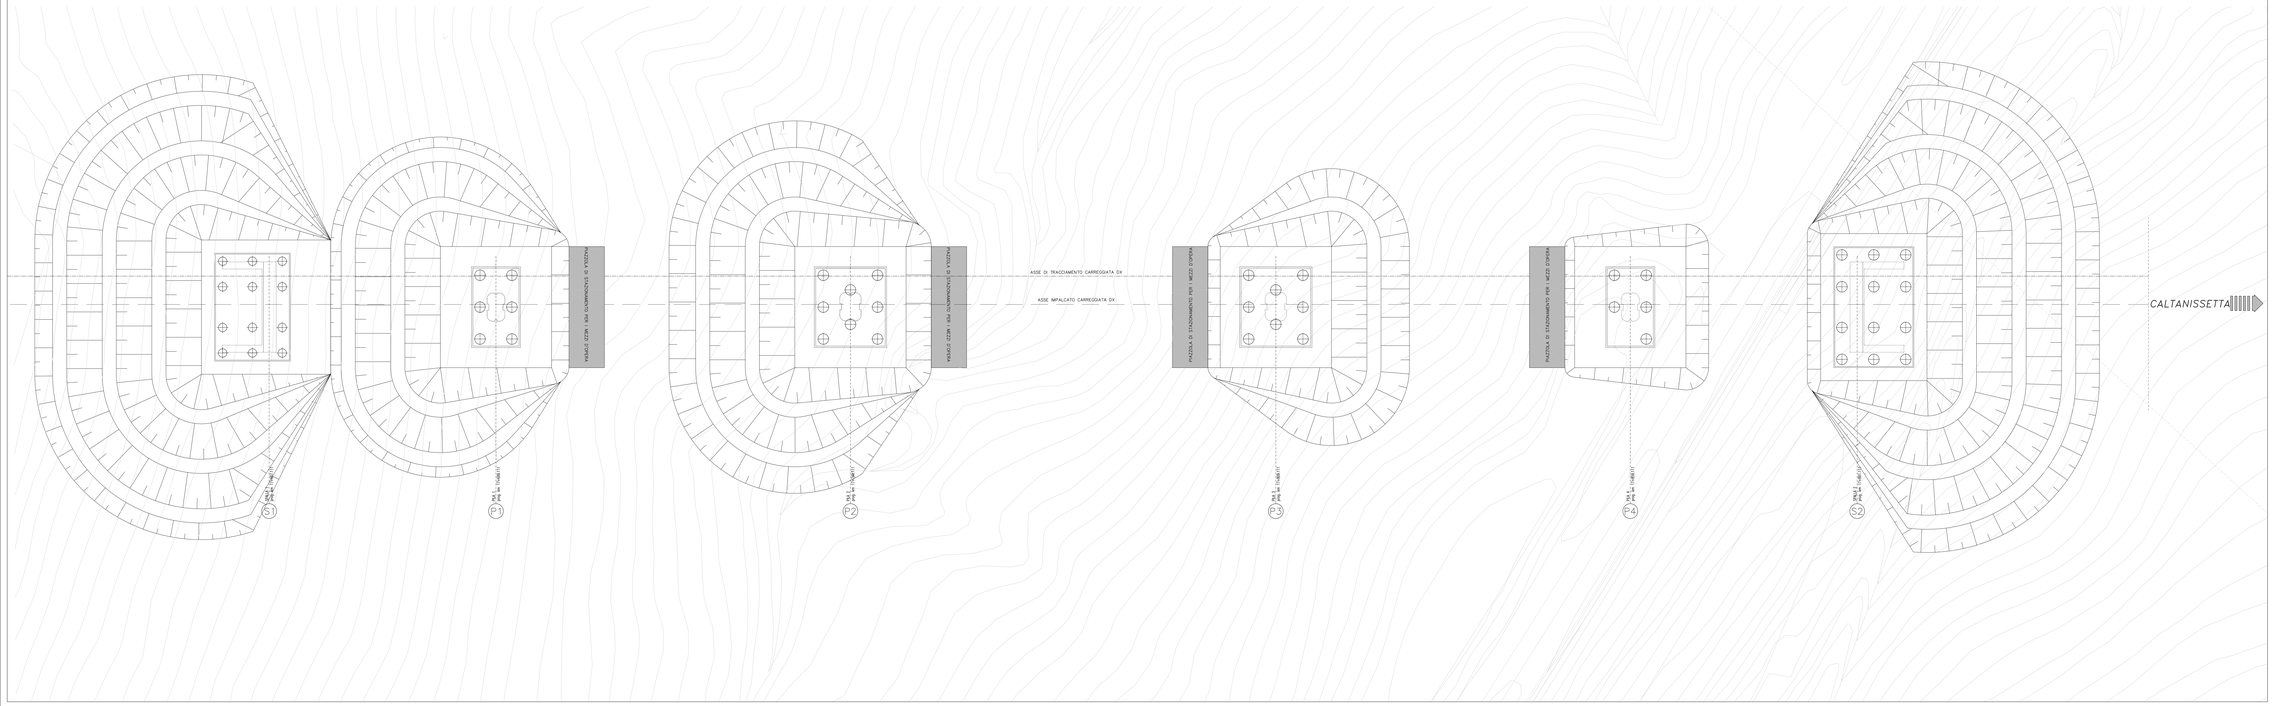

ANAS S.p.A.
DIREZIONE CENTRALE PROGRAMMAZIONE PROGETTAZIONE

PA 12/09
CORRIDOIO PLURIMODALE TIRRENICO - NORD EUROPA
ITINERARIO AGRIGENTO - CALTANISSETTA - A19
S.S. N° 640 "DI PORTO EMPEDOCLE"
AMMODERNAMENTO E ADEGUAMENTO ALLA CAT. B DEL D.M. 5.11.2001
Dal km 44+000 allo svincolo con l'A19

PROGETTO ESECUTIVO

Contraente Generale:

mpedocle 2 scpa

OPERE D'ARTE MAGGIORI
VIADOTTI

Viadotto Busita I
PIANTA SCAVI - CARREGGIATA DX

Codice Unico Progetto (CUP) : F91B09000070001

Codice Elaborato:
PA12_09 - E 1 4 9 V I 2 0 6 V I 0 6 5 P 9 0 7 5 B

Scala: 1:200

REV.	DATA	DESCRIZIONE	REDATTO	VERIFICATO	APPROVATO	AUTORIZZATO
F						
E						
D						
C						
B	Luglio 2017	Rimodulazione a seguito di incontri con il committente		M. LITI	P. PAOLINI	
A	31/2/2011	EMISSIONE		M. LITI	P. PAOLINI	

Responsabile del procedimento: Ing. MAURIZIO ARAMINI

Il Progettista:
ORDINE DEGLI INGEGNERI PROV. VERONA Dr. Ing. LUCA MALVICINI N. 4422

Il Consulente Specialista:

Il Geologo:
ORDINE DEI GEOLOGI REGIONE PIEMONTE Dott. Geol. MANUELLO MAURIZIO N. 180

Il Coordinatore per la sicurezza in fase di progetto:
ORDINE DEGLI INGEGNERI PROV. VERONA Dr. Ing. MARCELLO SALVINI N. 14353

Direttore dei lavori:
ORDINE DEGLI INGEGNERI PROV. PADOVA Dr. Ing. GIUSEPPINO PIZZOLATO N. 6442