


SEZIONE LONGITUDINALE GIUNTI

SCALA 1:20


INIZIO SOTTOVIA PODERALE SLZ3

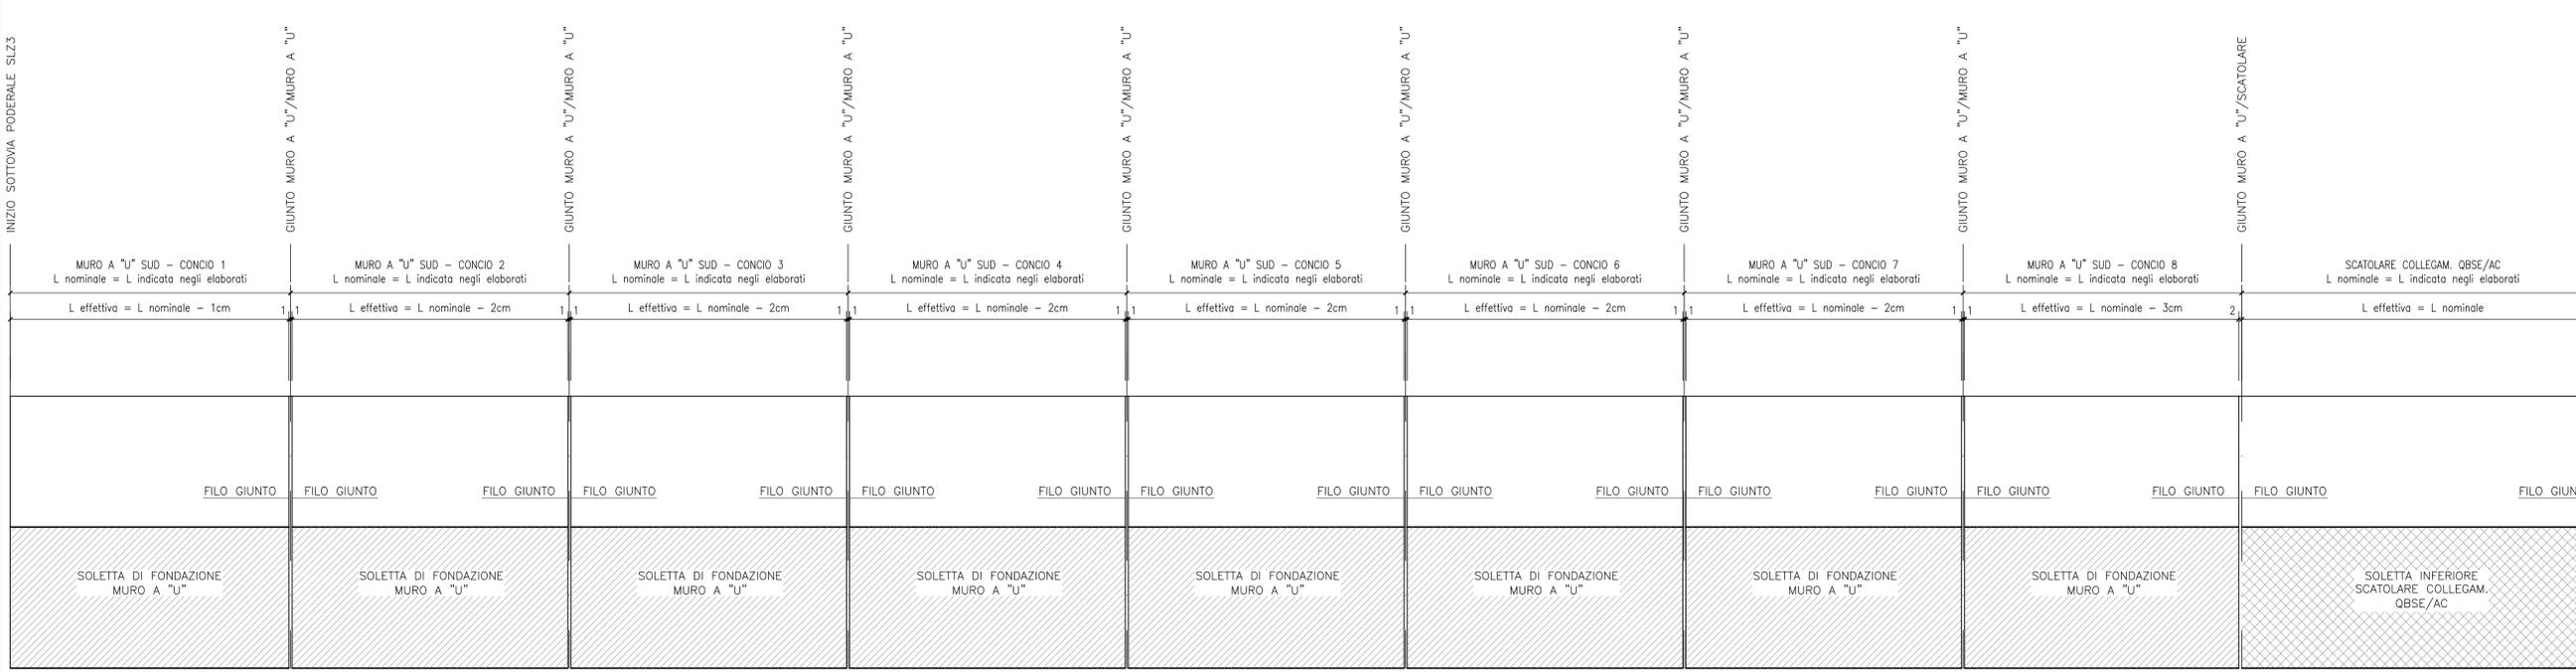

DESEGNI DI RIFERIMENTO

DESCRIZIONE	CODICE
- SLZ3 - CARPENTERIA - PIANTA TRACCIAMENTO	INOR12EE2BASLZ300001
- SLZ3 - CARPENTERIA - SEZIONI LONGITUDINALI SUI CIGLI	INOR12EE2BBSLZ300006
- SLZ3 - CARPENTERIA - PIANTE E SEZIONI LONGITUDINALI IN ASSE - TAV. 1	INOR12EE2BBSLZ300001
- SLZ3 - CARPENTERIA - PIANTE E SEZIONI LONGITUDINALI IN ASSE - TAV. 2	INOR12EE2BBSLZ300002
- SLZ3 - CARPENTERIA - PIANTE E SEZIONI LONGITUDINALI IN ASSE - TAV. 3	INOR12EE2BBSLZ300003
- SLZ3 - CARPENTERIA - SEZIONI TRASVERSALI - TAV. 1	INOR12EE2BBSLZ300004
- SLZ3 - CARPENTERIA - SEZIONI TRASVERSALI - TAV. 2	INOR12EE2BBSLZ300005
- SLZ3 - CARPENTERIA - VASCA DI SOLLEVAMENTO ACQUE	INOR12EE2BBSLZ300001
- SLZ3 - ARMATURA - SOTTOVA SOTTO LINEA AV/AC	INOR12EE2BBSLZ300001
- SLZ3 - ARMATURA - MURI AD "U" - CONCIO 1 - 2	INOR12EE2BBSLZ300002
- SLZ3 - ARMATURA - MURI AD "U" - CONCIO 3 - 4	INOR12EE2BBSLZ300003
- SLZ3 - ARMATURA - MURI AD "U" - CONCIO 5 - 6	INOR12EE2BBSLZ300004
- SLZ3 - ARMATURA - MURI AD "U" - CONCIO 7 - 8	INOR12EE2BBSLZ300005
- SLZ3 - ARMATURA - MURI AD "U" - CONCIO 9 - 11	INOR12EE2BBSLZ300006
- SLZ3 - ARMATURA - MURI AD "U" - CONCIO 12 - 13	INOR12EE2BBSLZ300007
- SLZ3 - ARMATURA - MURI AD "U" - CONCIO 14 - 15	INOR12EE2BBSLZ300008
- SLZ3 - ARMATURA - MURI AD "U" - CONCIO 16	INOR12EE2BBSLZ300009
- SLZ3 - ARMATURA - VASCA DI SOLLEVAMENTO	INOR12EE2BBSLZ300001
- SLZ3 - RELAZIONE DI CALCOLO SOTTOVA AV/AC	INOR12EE2CLSLZ300001
- SLZ3 - ALLEGATO ALLA RELAZIONE DI CALCOLO SOTTOVA AV/AC - TABELLARI DI CALCOLO	INOR12EE2CLSLZ300002
- SLZ3 - RELAZIONE DI CALCOLO VASCA DI SOLLEVAMENTO	INOR12EE2CLSLZ300001
- SLZ3 - ALLE. ALLA RELAZ. DI CALCOLO VASCA DI SOLLEVAMENTO - TABELLARI DI CALCOLO	INOR12EE2CLSLZ300003

NOTE GENERALI

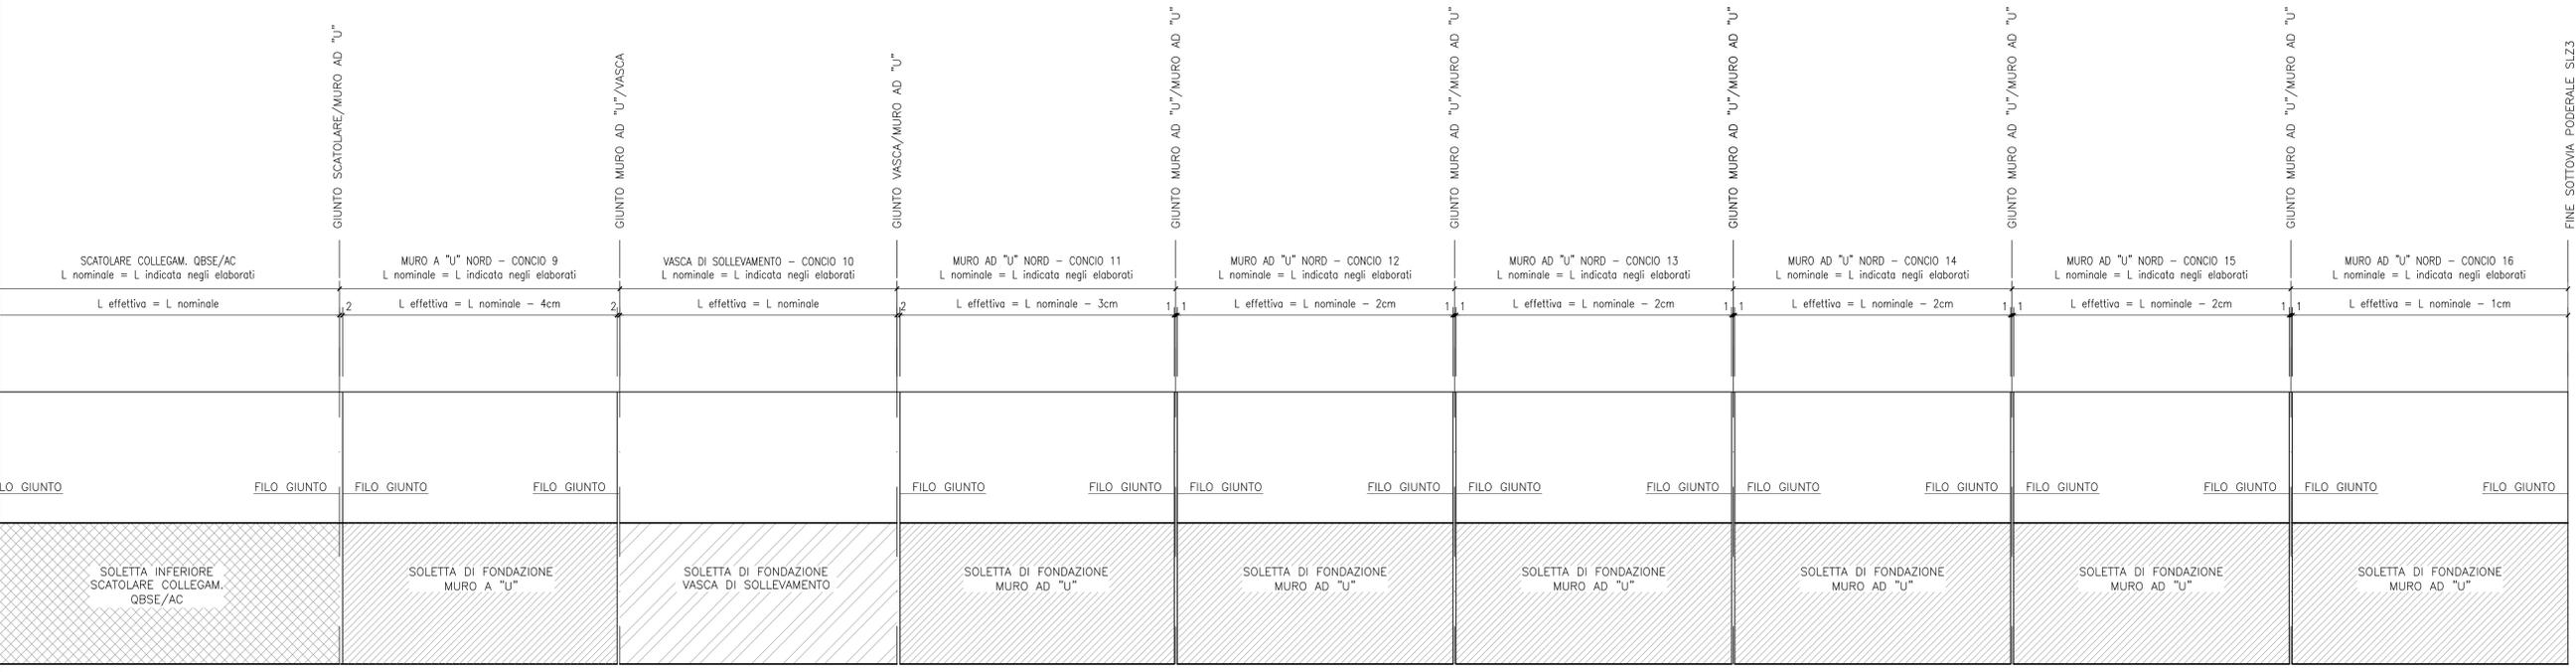

FINE SOTTOVIA PODERALE SLZ3

COMMITTENTE:

ALTA SORVEGLIANZA:

GENERAL CONTRACTOR:

Cepav due
 Consorzio ENI per l'Alta Velocità

INFRASTRUTTURE FERROVIARIE STRATEGICHE DEFINITE DALLA LEGGE OBIETTIVO N. 443/01

LINEA A.V./A.C. TORINO - VENEZIA Tratta MILANO - VERONA
 Lotto funzionale Brescia-Verona
 PROGETTO ESECUTIVO

SLZ3 - SOTTOVIA PODERALE PK 110+046,622
 CARPENTERIA
 PARTICOLARE GIUNTI

GENERAL CONTRACTOR	DIRETTORE LAVORI	SCALA:
Consorzio Cepav due		1:20
Data:	Data:	

COMMESSA	LOTTO	FASE	ENTE	TIPO DOC.	OPERA/DISCIPLINA	PROGR.	REV.
INOR	12	E	E2	BC	SLZ309	001	A

PROGETTAZIONE

Rev.	Descrizione	Redatto	Data	Verificato	Data	Progettista	Data
A	EMISSIONE	Rocca	11/10/19	Atello	11/10/19	Liani	11/10/19
B							
C							