


DISEGNI DI RIFERIMENTO

DESCRIZIONE	CODICE
- SLZ3 - CARPENTERIA - PIANTE TRACCIAMENTO	INOR12EE2BZSLZ300001
- SLZ3 - CARPENTERIA - SEZIONI LONGITUDINALI SUI CIGLI	INOR12EE2BZSLZ300006
- SLZ3 - CARPENTERIA - PIANTE E SEZIONE LONGITUDINALE IN ASSE - TAV. 1	INOR12EE2BZSLZ300001
- SLZ3 - CARPENTERIA - PIANTE E SEZIONE LONGITUDINALE IN ASSE - TAV. 2	INOR12EE2BZSLZ300002
- SLZ3 - CARPENTERIA - PIANTE E SEZIONE LONGITUDINALE IN ASSE - TAV. 3	INOR12EE2BZSLZ300003
- SLZ3 - CARPENTERIA - SEZIONI TRASVERSALI - TAV. 1	INOR12EE2BZSLZ300004
- SLZ3 - CARPENTERIA - SEZIONI TRASVERSALI - TAV. 2	INOR12EE2BZSLZ300005
- SLZ3 - CARPENTERIA - VASCA DI SOLLEVAMENTO ACQUE	INOR12EE2BZSLZ300001
- SLZ3 - CARPENTERIA - PARTICOLARE GIUNTI	INOR12EE2BZSLZ309001
- SLZ3 - PARTICOLARI COSTRUTTIVI BOTTOLE DI CHIUSURA	INOR12EE2BZSLZ309002
- SLZ3 - ARMATURA - SOTTOVA SOTTO LINEA AV/AC	INOR12EE2BZSLZ300001
- SLZ3 - ARMATURA - MURI AD "U" - CONCIO 7 - 8	INOR12EE2BZSLZ300005
- SLZ3 - ARMATURA - MURI AD "U" - CONCI 9 - 11	INOR12EE2BZSLZ300006


PIANTA MONTANTI PARAPETTO SCATOLARE

SCALA 1:50

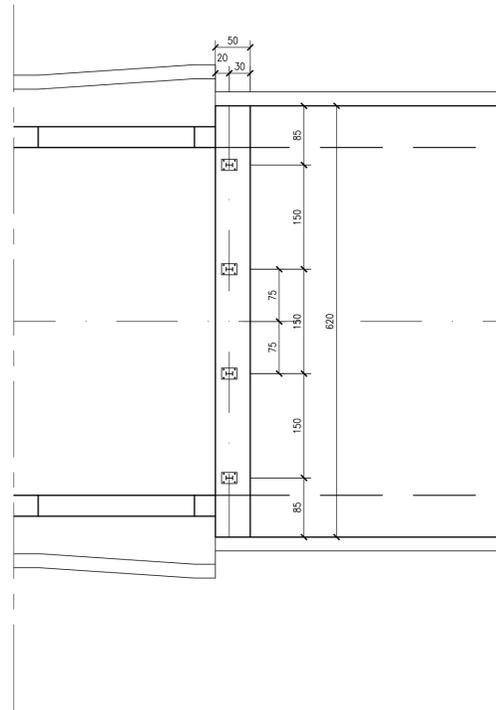

PIANTA MONTANTI BARRIERA ANTIRUMORE

SCALA 1:50

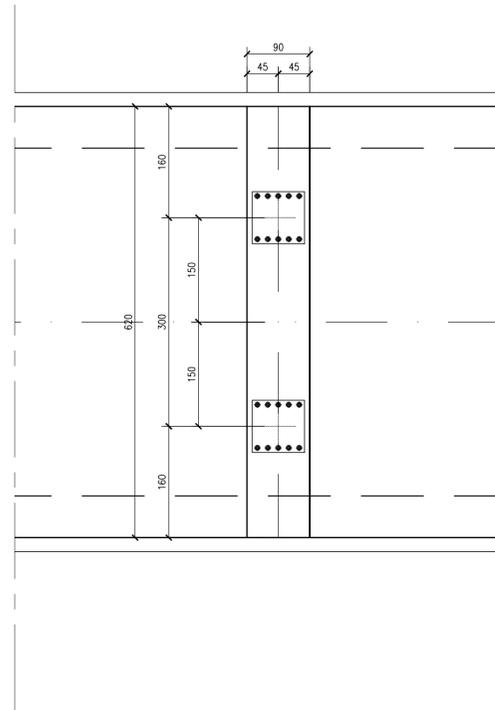


NOTE GENERALI

- PER I DETTAGLI COSTRUTTIVI RELATIVI AI PARAPETTI SI APPLICA IL PARTICOLARE B1 RIPORTATO NELL'ELABORATO INOR11EE2BZSL0009003
- IL POSIZIONAMENTO DEI MONTANTI DELLE BARRIERE A.R. DOVRÀ ESSERE VERIFICATO CON QUANTO PREVISTO DAL PROGETTO ESECUTIVO DELLE BARRIERE.


CORDOLO BARRIERA ANTIRUMORE

SCALA 1:10

SEZIONE CORDOLO B.A. H=6.75m

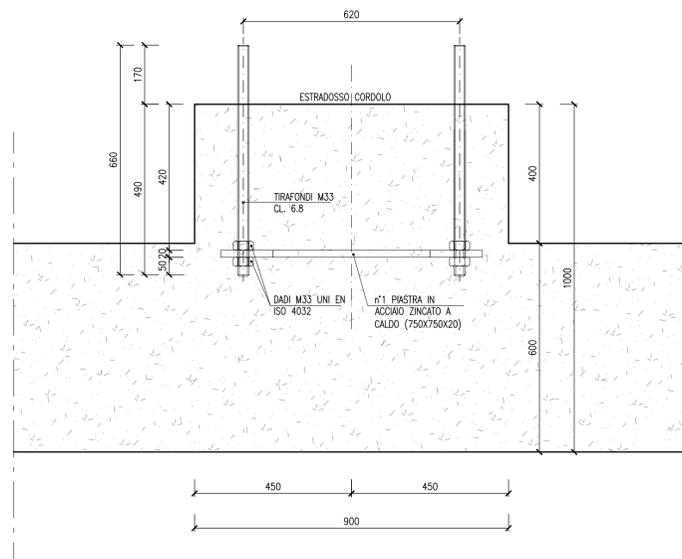

PIANTA PIASTRA DI ANCORAGGIO

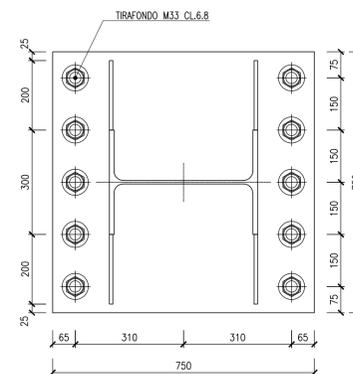

N.B.: IN QUESTO PARTICOLARE LE MISURE SONO ESPRESSE IN mm

COMMITTENTE:

ALTA SORVEGLIANZA:

GENERAL CONTRACTOR:

Cepav due
Consorzio ENI per l'Alta Velocità

INFRASTRUTTURE FERROVIARIE STRATEGICHE DEFINITE DALLA LEGGE OBIETTIVO N. 443/01

LINEA A.V. /A.C. TORINO - VENEZIA Tratta MILANO - VERONA
Lotto funzionale Brescia-Verona
PROGETTO ESECUTIVO

SLZ3 - SOTTOPASSO PODERALE PK 110+046,622
CARPENTERIA
PIANTA MONTANTI PARAPETTI E BARRIERE ANTIRUMORE SOTTOVA

GENERAL CONTRACTOR Consorzio Cepav due	DIRETTORE LAVORI	SCALA : VARIE
Data:	Data:	

COMMESSA	LOTTO	FASE	ENTE	TIPO DOC.	OPERA/DISCIPLINA	PROGR.	REV.
INOR	12	E	E2	BZ	SLZ309	001	A

PROGETTAZIONE	Rev.	Descrizione	Redatto	Data	Verificato	Data	Progettato	Data
A	EMISSIONE		Ronca	11/10/19	Allegro	11/10/19		11/10/19
B								
C								