SCAVO	73.58 m²
REINTERRO	37.41 m²
RILEVATO	9.21 m²
FONDAZIONE STRADALE	1.00 m²
CONGLOMERATO BITUMINOSO	5.00 m

SEZIONE N° 25
PROGRESSIVA: 0+434.142
QUOTA PROGETTO: 129.234

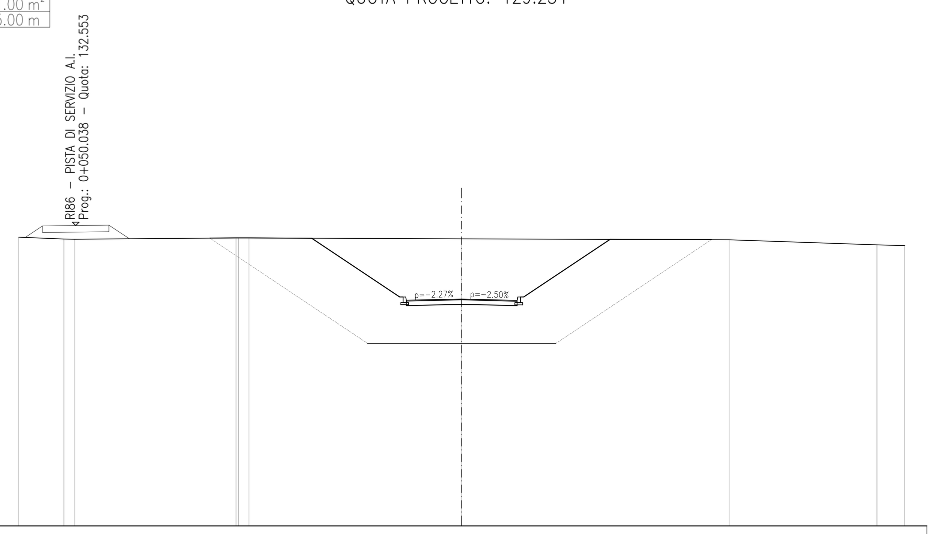

SCALA 1:200

Q. R. 119.000

QUOTE PROGETTO STRATO SUP.	131.98, 129.33, 129.18, 129.23, 129.17, 129.32, 131.93
QUOTE TERRENO	132.02, 131.94, 131.94, 131.99, 131.99, 131.95, 131.91, 131.68, 131.64
DISTANZE PARZIALI STRATO SUP.	3.97, 2.50, 2.50, 3.91
DISTANZE PROGETTO STRATO SUP.	-6.77, -2.80, -2.50, 0.00, 2.50, 2.80, 6.71
TERRENO	2.04, 0.49, 7.28, 0.47, 9.61, 12.07, 6.67, 1.26

SCAVO	73.58 m²
REINTERRO	35.90 m²
RILEVATO	0.00 m²
FONDAZIONE STRADALE	5.40 m²
CONGLOMERATO BITUMINOSO	5.00 m

SEZIONE N° 26
PROGRESSIVA: 0+434.152
QUOTA PROGETTO: 129.233

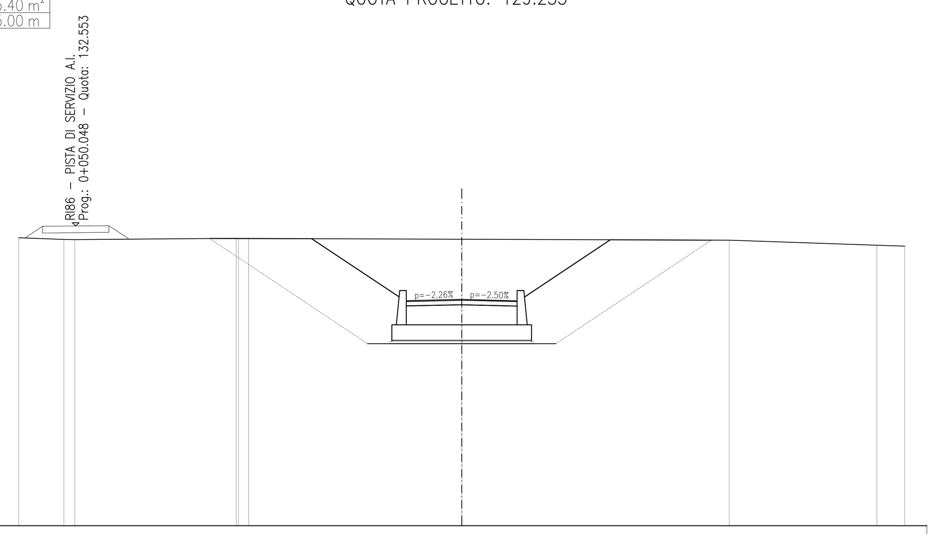

SCALA 1:200

Q. R. 119.000

QUOTE PROGETTO STRATO SUP.	131.98, 129.35, 129.18, 129.23, 129.17, 129.34, 131.93
QUOTE TERRENO	132.02, 131.94, 131.94, 131.99, 131.99, 131.95, 131.91, 131.68, 131.64
DISTANZE PARZIALI STRATO SUP.	3.95, 2.50, 2.50, 3.88
DISTANZE PROGETTO STRATO SUP.	-6.78, -2.83, -2.50, 0.00, 2.50, 2.83, 6.71
TERRENO	2.04, 0.49, 7.28, 0.46, 9.62, 12.07, 6.67, 1.25

SCAVO	76.54 m²
REINTERRO	46.75 m²
FONDAZIONE STRADALE	3.66 m²
CONGLOMERATO BITUMINOSO	5.15 m

SEZIONE N° 27
PROGRESSIVA: 0+439.022
QUOTA PROGETTO: 128.844

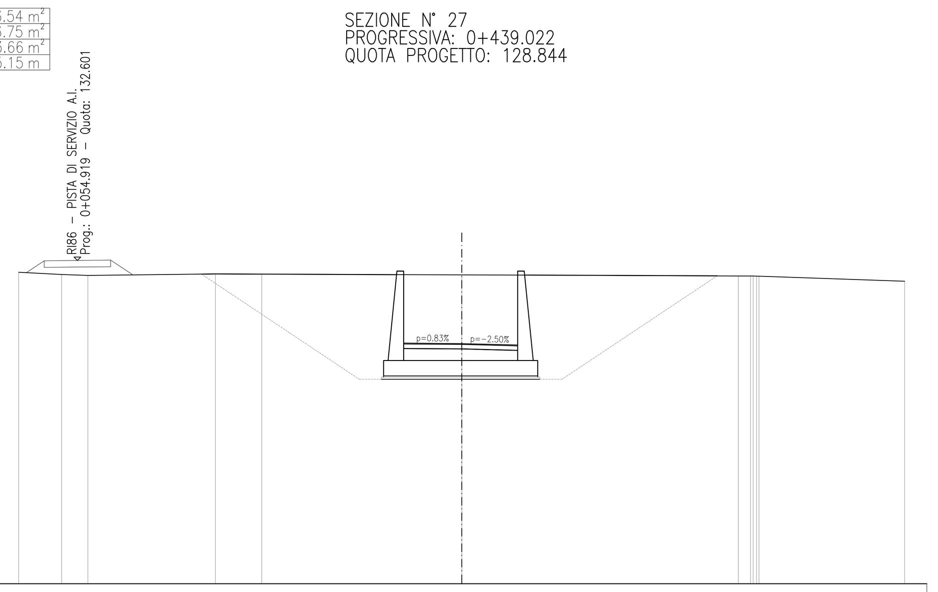

SCALA 1:200

Q. R. 118.000

QUOTE PROGETTO STRATO SUP.	128.87, 128.84, 128.78
QUOTE TERRENO	132.07, 131.97, 131.92, 131.99, 131.98, 131.95, 131.90, 131.90, 131.89, 131.66
DISTANZE PARZIALI STRATO SUP.	2.63, 2.52
DISTANZE PROGETTO STRATO SUP.	-2.63, 0.00, 2.52
TERRENO	1.94, 1.18, 5.75, 2.09, 9.03, 12.49, 0.55, 6.58

SCAVO	91.22 m²
REINTERRO	57.35 m²
FONDAZIONE STRADALE	4.47 m²
CONGLOMERATO BITUMINOSO	5.16 m

SEZIONE N° 28
PROGRESSIVA: 0+443.300
QUOTA PROGETTO: 128.502

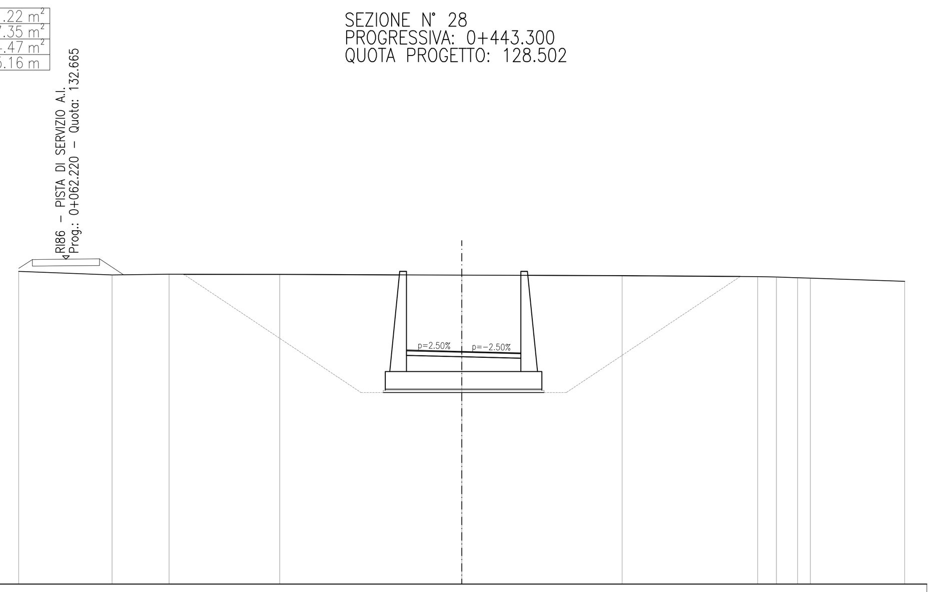

SCALA 1:200

Q. R. 118.000

QUOTE PROGETTO STRATO SUP.	128.56, 128.50, 128.43
QUOTE TERRENO	132.12, 131.96, 131.98, 131.98, 131.95, 131.92, 131.88, 131.86, 131.83, 131.81, 131.66
DISTANZE PARZIALI STRATO SUP.	2.50, 2.67
DISTANZE PROGETTO STRATO SUP.	-2.50, 0.00, 2.67
TERRENO	4.21, 2.57, 5.00, 8.22, 7.24, 6.12, 0.85, 0.96, 0.57, 4.26

SCAVO	102.32 m²
REINTERRO	65.57 m²
FONDAZIONE STRADALE	4.26 m²
CONGLOMERATO BITUMINOSO	5.17 m

SEZIONE N° 29
PROGRESSIVA: 0+449.400
QUOTA PROGETTO: 128.022

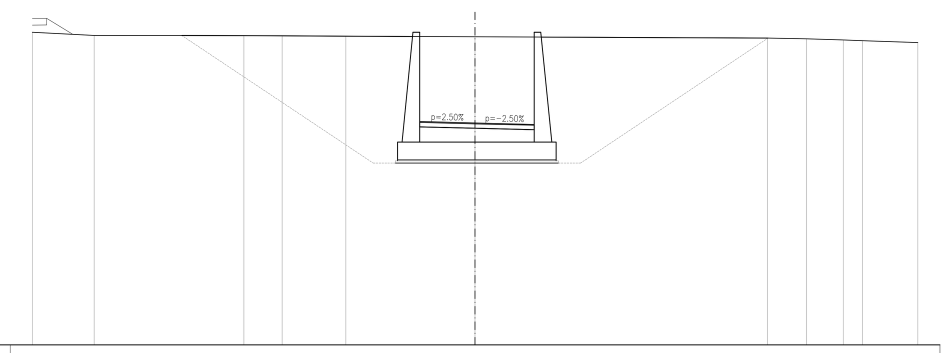

SCALA 1:200

Q. R. 118.000

QUOTE PROGETTO STRATO SUP.	128.08, 128.02, 127.95
QUOTE TERRENO	132.11, 131.98, 131.97, 131.96, 131.94, 131.91, 131.86, 131.82, 131.77, 131.74, 131.66
DISTANZE PARZIALI STRATO SUP.	2.50, 2.67
DISTANZE PROGETTO STRATO SUP.	-2.50, 0.00, 2.67
TERRENO	2.79, 6.76, 1.73, 2.88, 5.83, 13.21, 1.76, 1.66, 0.86, 2.51

SCAVO	111.32 m²
REINTERRO	72.36 m²
FONDAZIONE STRADALE	4.07 m²
CONGLOMERATO BITUMINOSO	5.17 m

SEZIONE N° 30
PROGRESSIVA: 0+455.500
QUOTA PROGETTO: 127.619

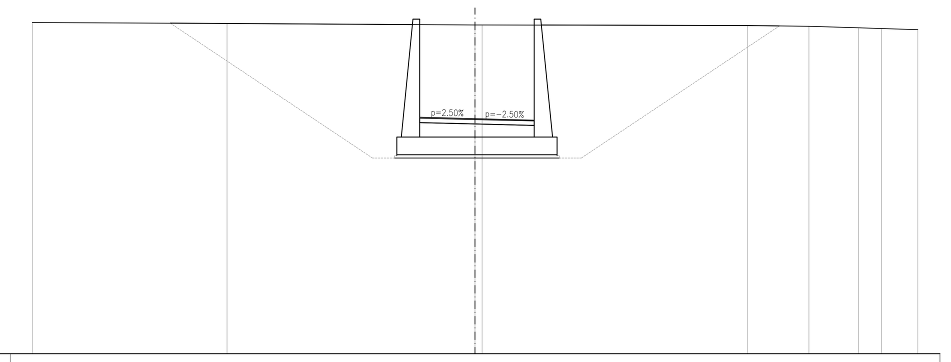

SCALA 1:200

Q. R. 117.000

QUOTE PROGETTO STRATO SUP.	127.68, 127.62, 127.55
QUOTE TERRENO	131.96, 131.92, 131.85, 131.85, 131.83, 131.79, 131.72, 131.69, 131.64
DISTANZE PARZIALI STRATO SUP.	2.50, 2.67
DISTANZE PROGETTO STRATO SUP.	-2.50, 0.00, 2.67
TERRENO	8.80, 11.20, 11.98, 2.78, 2.24, 1.04, 1.64

SCAVO	119.94 m²
REINTERRO	78.78 m²
FONDAZIONE STRADALE	3.77 m²
CONGLOMERATO BITUMINOSO	5.17 m

SEZIONE N° 31
PROGRESSIVA: 0+461.600
QUOTA PROGETTO: 127.309

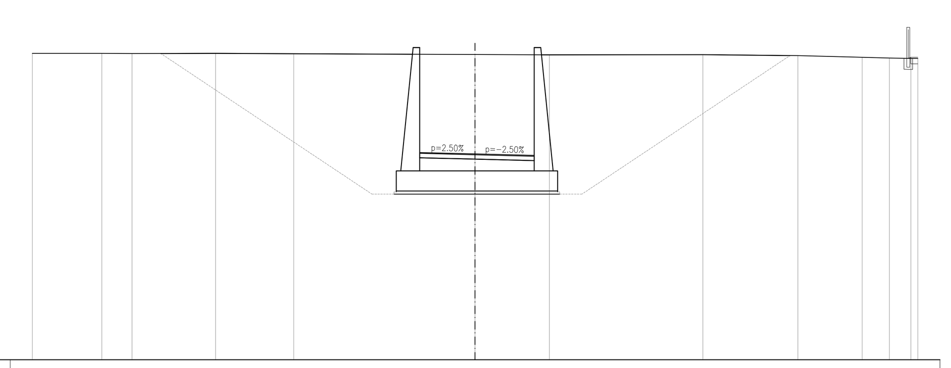

SCALA 1:200

Q. R. 118.000

QUOTE PROGETTO STRATO SUP.	127.37, 127.31, 127.24
QUOTE TERRENO	131.86, 131.86, 131.85, 131.85, 131.84, 131.80, 131.79, 131.79, 131.75, 131.68, 131.65, 131.62
DISTANZE PARZIALI STRATO SUP.	2.50, 2.67
DISTANZE PROGETTO STRATO SUP.	-2.50, 0.00, 2.67
TERRENO	3.14, 1.36, 3.78, 3.53, 8.19, 3.36, 6.93, 4.29, 2.91, 1.22, 0.98

SCAVO	123.17 m²
REINTERRO	81.07 m²
FONDAZIONE STRADALE	3.58 m²
CONGLOMERATO BITUMINOSO	5.17 m

SEZIONE N° 32
PROGRESSIVA: 0+467.700
QUOTA PROGETTO: 127.093

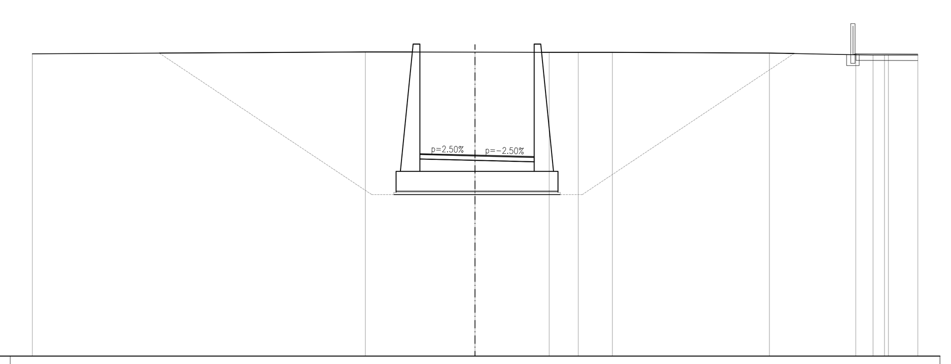

SCALA 1:200

Q. R. 118.000

QUOTE PROGETTO STRATO SUP.	127.16, 127.09, 127.03
QUOTE TERRENO	131.67, 131.76, 131.75, 131.74, 131.74, 131.75, 131.71, 131.64, 131.62, 131.62, 131.62, 131.62
DISTANZE PARZIALI STRATO SUP.	2.50, 2.67
DISTANZE PROGETTO STRATO SUP.	-2.50, 0.00, 2.67
TERRENO	15.04, 4.96, 3.35, 1.31, 1.54, 7.09, 3.91, 0.78, 0.52, 1.33

DISEGNI DI RIFERIMENTO

	CODICE
– SLZ3 –RELAZIONE TECNICA GENERALE	IN0R12EE2ROSLZ300001
– SLZ3 –RELAZIONE GEOTECNICA	IN0R12EE2RBSLZ300001
– SLZ3 –PROFILO GEOTECNICO	IN0R12EE2F6SLZ300001
– SLZ3 –PLANIMETRIA STATO DI FATTO	IN0R12EE2P7SLZ300001
– SLZ3 –PLANIMETRIA DI PROGETTO	IN0R12EE2P8SLZ300001
– SLZ3 –PLANIMETRIA DI TRACCIAMENTO	IN0R12EE2P8SLZ300002
– SLZ3 –PLANIMETRIA SEGNALETICA E BARRIERE DI SICUREZZA	IN0R12EE2P8SLZ309001
– SLZ3 –PROFILO LONGITUDINALE	IN0R12EE2F7SLZ300001
– SLZ3 –PLANIMETRIA DI DRENAGGIO ACQUE DI PIATTAFORMA	IN0R12EE2P9SLZ306001
– SLZ3 –RELAZIONE IDRAULICA	IN0R12EE2RISLZ306001
– SLZ3 –SEZIONI TIPO	IN0R12EE2WZSLZ300001
– SLZ3 –SEZIONI TRASVERSALI – TAV. 1	IN0R12EE2W9SLZ300001
– SLZ3 –SEZIONI TRASVERSALI – TAV. 2	IN0R12EE2W9SLZ300002
– SLZ3 –SEZIONI TRASVERSALI – TAV. 4	IN0R12EE2W9SLZ300004
– SLZ3 –SEZIONI TRASVERSALI – TAV. 5	IN0R12EE2W9SLZ300005
– SLZ3 –CARPENTERIA – PIANTA TRACCIAMENTO	IN0R12EE2BASLZ300001
– SLZ3 –CARPENTERIA – SEZIONI LONGITUDINALI SUI CIGLI	IN0R12EE2BBSLZ300006
– SLZ3 –CARPENTERIA – PIANTA E SEZIONE LONGITUDINALE IN ASSE – TAV. 1	IN0R12EE2BBSLZ300001
– SLZ3 –CARPENTERIA – PIANTA E SEZIONE LONGITUDINALE IN ASSE – TAV. 2	IN0R12EE2BBSLZ300002
– SLZ3 –CARPENTERIA – PIANTA E SEZIONE LONGITUDINALE IN ASSE – TAV. 3	IN0R12EE2BBSLZ300003
– SLZ3 –CARPENTERIA – SEZIONI TRASVERSALI – TAV.1	IN0R12EE2BBSLZ300004
– SLZ3 –CARPENTERIA – SEZIONI TRASVERSALI – TAV.2	IN0R12EE2BBSLZ300005
– SLZ3 –CARPENTERIA – VASCA DI SOLLEVAMENTO ACQUE	IN0R12EE2BBSLZ3C0001
– SLZ3 –SCAVI – PIANTA E SEZIONI	IN0R12EE2PZSLZ301001

NOTE GENERALI

COMMITTENTE:
RFI RETE FERROVIARIA ITALIANA
GRUPPO FERROVIE DELLO STATO

ALTA SORVEGLIANZA:
ITALFERR
GRUPPO FERROVIE DELLO STATO

GENERAL CONTRACTOR:
Cepav due
Consorzio ENI per l' Alta Velocità

INFRASTRUTTURE FERROVIARIE STRATEGICHE DEFINITE DALLA LEGGE OBIETTIVO N. 443/01

LINEA A.V. /A.C. TORINO - VENEZIA Tratta MILANO - VERONA
Lotto funzionale Brescia-Verona
PROGETTO ESECUTIVO

SLZ3 - SOTTOPASSO PODERALE PK 110+046,622
SEZIONI TRASVERSALI
TAV.3

GENERAL CONTRACTOR	DIRETTORE LAVORI	SCALA :
Consorzio Cepav due		1:200
Data:	Data:	

COMMESSA	LOTTO	FASE	ENTE	TIPO DOC.	OPERA/DISCIPLINA	PROGR.	REV.
IN0R	12	E	E2	W9	SLZ300	003	A

PROGETTAZIONE

Rev.	Descrizione	Redatto	Data	Verificato	Data	Progettista Integratore	Data
A	EMISSIONE	Rocca	11/10/19	Aiello	11/10/19	Liani	11/10/19
B							
C							

IL PROGETTISTA
Data: 11/10/19

CIG. 751447334A
File: IN0R12EE2W9SLZ300003A_10.dwg

Progetto cofinanziato dalla Unione Europea

CUP: F81H91000000008

Scala di plot: 1: