



Ubicazione discariche Diga del Pozzillo



### LEGENDA DELLE AREE DI CANTIERE


- AREA 1 CANTIERE DRAGAGGIO, SCAVO POZZO E GALLERIA
- AREA 2 CANTIERE O-PILE (O EQUIVALENTI), TRATTAMENTO SEDIMENTI E UFFICI
- AREA 3 CANTIERE SISTEMAZIONE IDRAULICA DEL VERSANTE
- AREA 4 AREA DEPOSITO MATERIALE RISULTA DEGLI SCAVI

### LEGENDA DEGLI INTERVENTI


- INT.TIPO 1 ADEGUAMENTO DEL RAGGIO DI CURVATURA E DELL'OPERA DI ATTRAVERSAMENTO
- ◆ INT.TIPO 2 CONSOLIDAMENTO AREA IN FRANA
- ✕ INT.TIPO 3 RIPROFILATURA STRADALE
- ▲ INT.TIPO 4 PISTA DI CANTIERE

### LEGENDA DEI PERCORSI

- PERCORSO SU VIABILITA' ESISTENTE
- PERCORSI INTERNI AL CANTIERE
- PISTA DI CANTIERE DA RICONDIZIONARE O REALIZZARE
- HABITAT PRIORITARIO cod. 6220

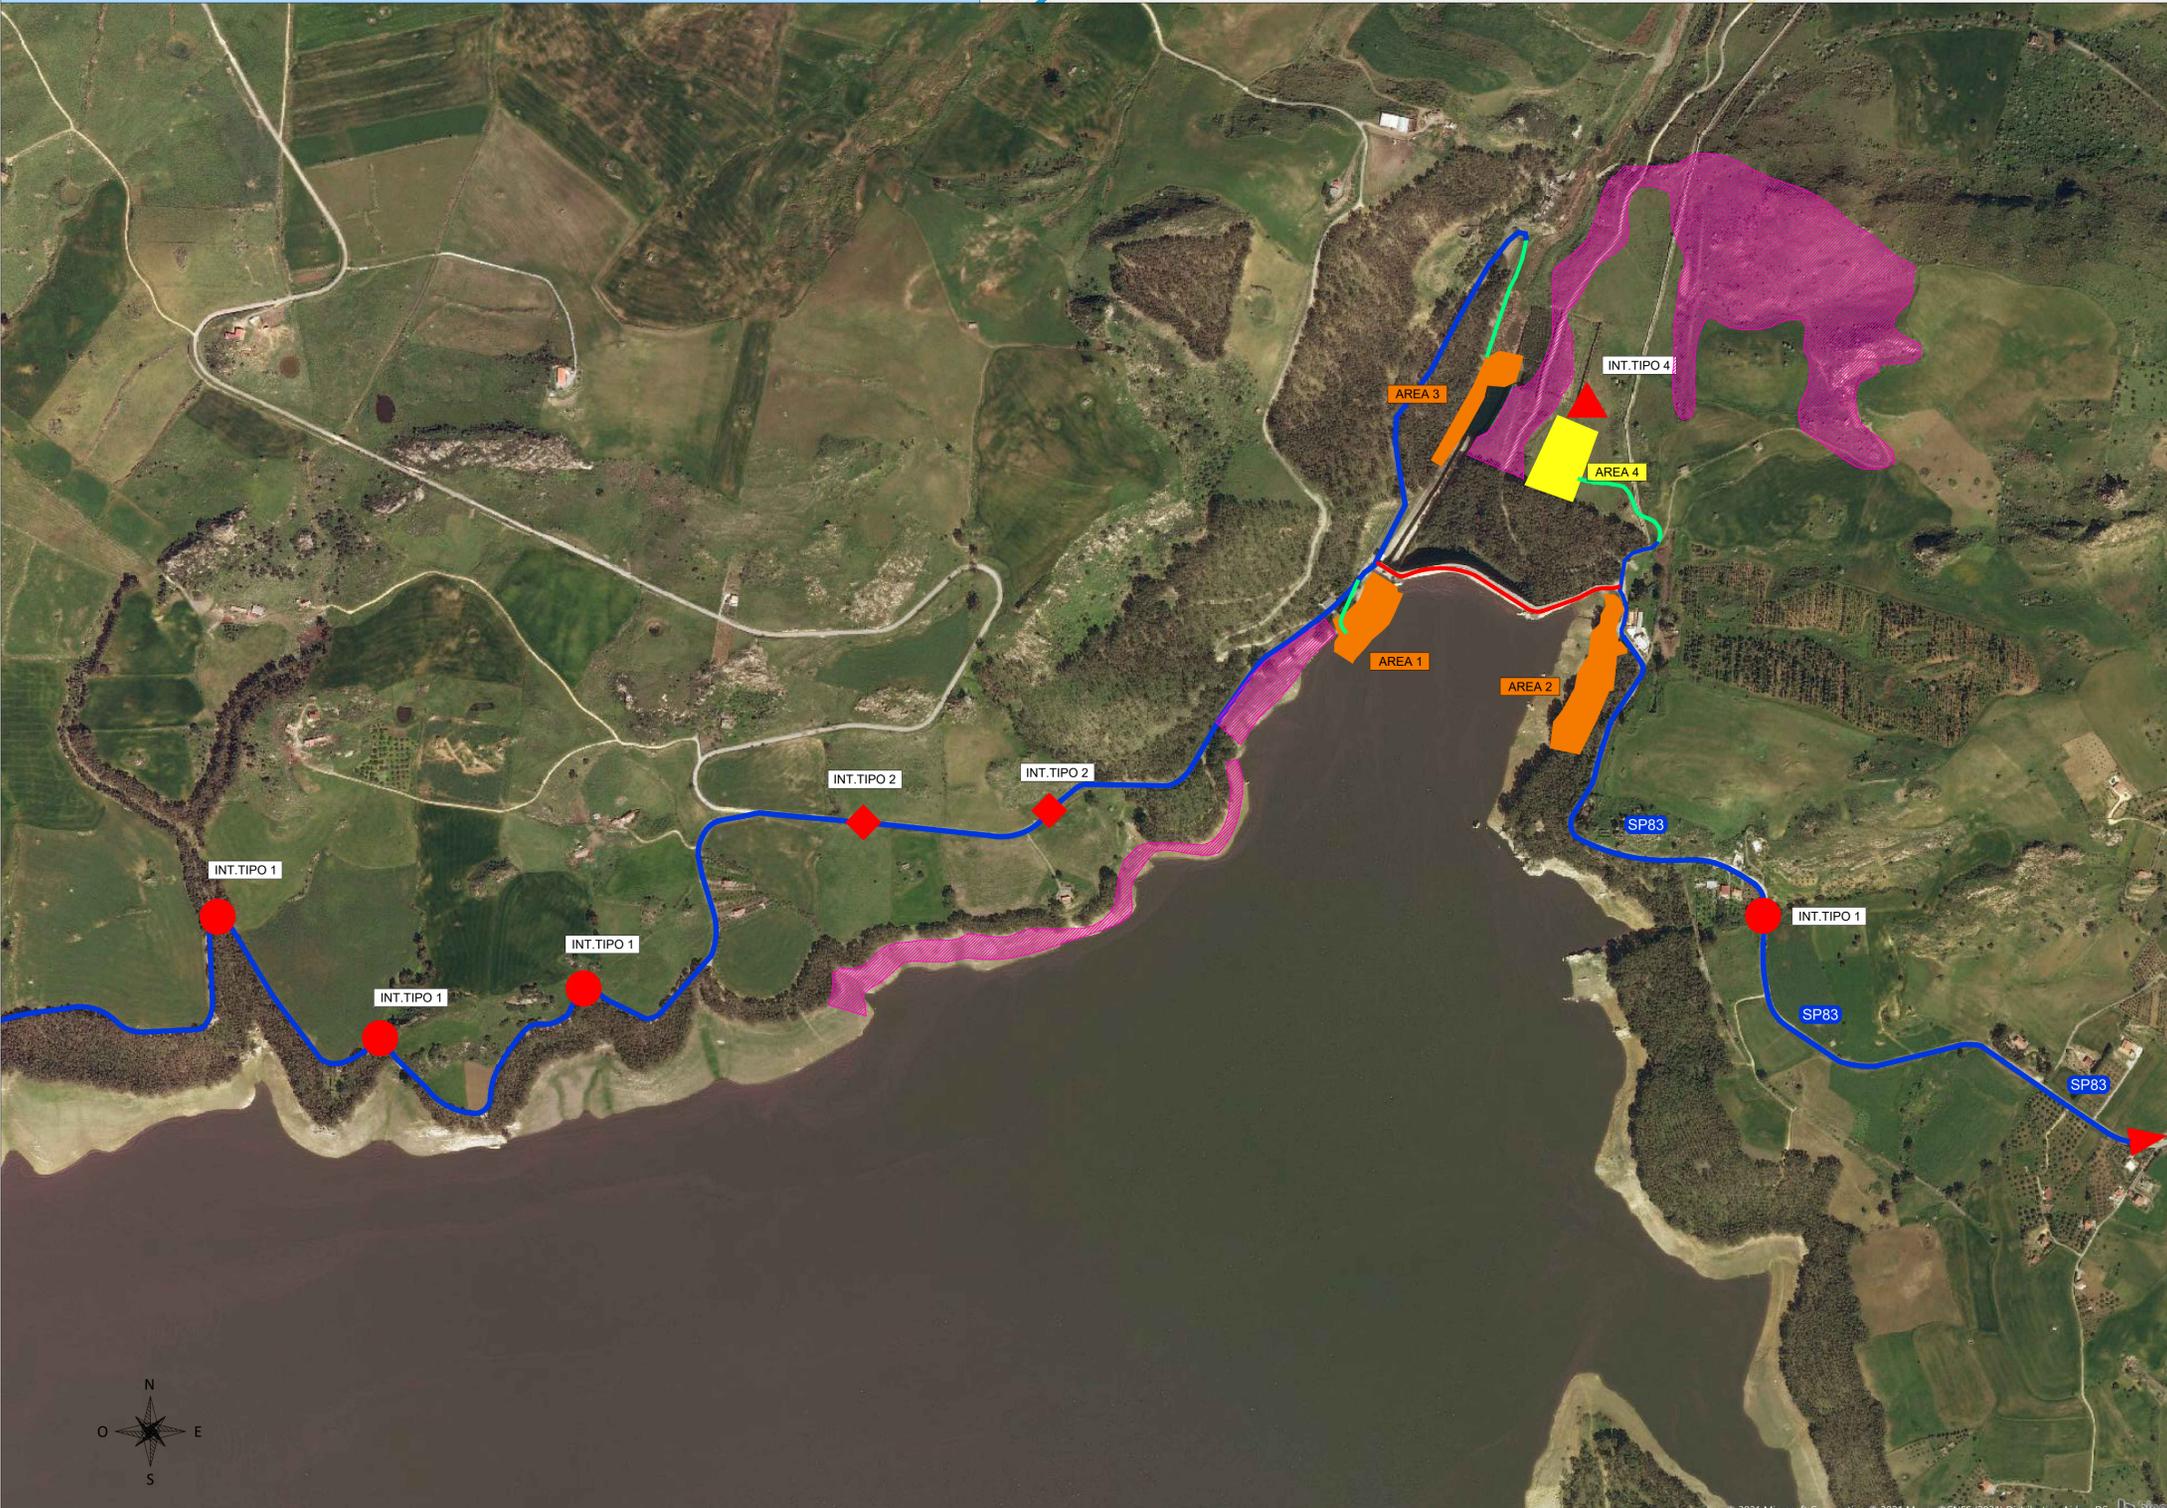

## RIPRISTINO SCARICO DI FONDO DIGA DI POZZILLO COMUNE DI REGALBUTO (ENNA)

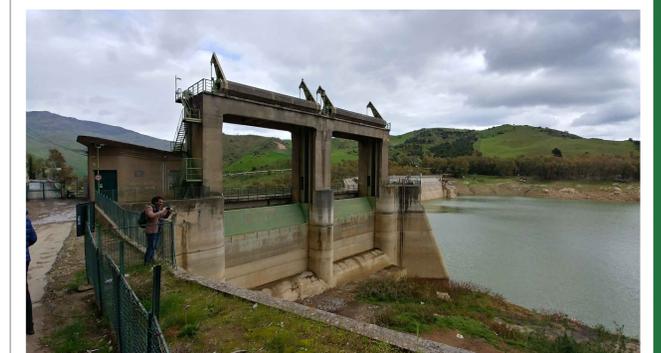

### PROGETTO DEFINITIVO

Progettisti in ATI:

<p><b>CORIP</b> Co.Ri.P. Srl Ing. Fabio Colletti Ing. Marco Leone Ing. Michele Ricci e-mail: ingegneria@coripsrl.it</p>	<p><b>E&amp;G Srl</b> E&amp;G S.r.l. ENVIRONMENT &amp; GEOTECHNICS STUDIO DI INGEGNERIA GEOTECNICA E AMBIENTALE Prof. Ing. Quintilio Napoleoni Ing. Gadiel Coen Ing. Claudio Gravina e-mail: info@eandg.it</p>	<p><b>GRAIA</b> Dott. Gaetano Gentili Dott. Andrea Romano e-mail: info@graia.eu</p>
---	--	---

CODICE ELABORATO: APO 03 07 PL	LIV. PROG. D	NOME ELABORATO: PERCORSI DI CANTIERE E UBICAZIONE DEI SITI DI CAVA E DI DEPOSITO (2 di 2)	REV: D	SCALA: 1:5000	
D	Revisione	aprile 2021	Ing. G. Coen	Ing. G. Coen	Ing. F. Colletti
C	Revisione	maggio 2019	Ing. M. Ricci	Ing. M. Leone	Ing. F. Colletti
B	Revisione	aprile 2019	Ing. M. Ricci	Ing. M. Leone	Ing. F. Colletti
A	Emissione	settembre 2018	Ing. M. Ricci	Ing. M. Leone	Ing. F. Colletti
REV.	DESCRIZIONE	DATA	REDATTO	VERIFICATO	APPROVATO