


RIPROFILATURA CANALE  
SEZIONE TIPO  
SCALA 1:50

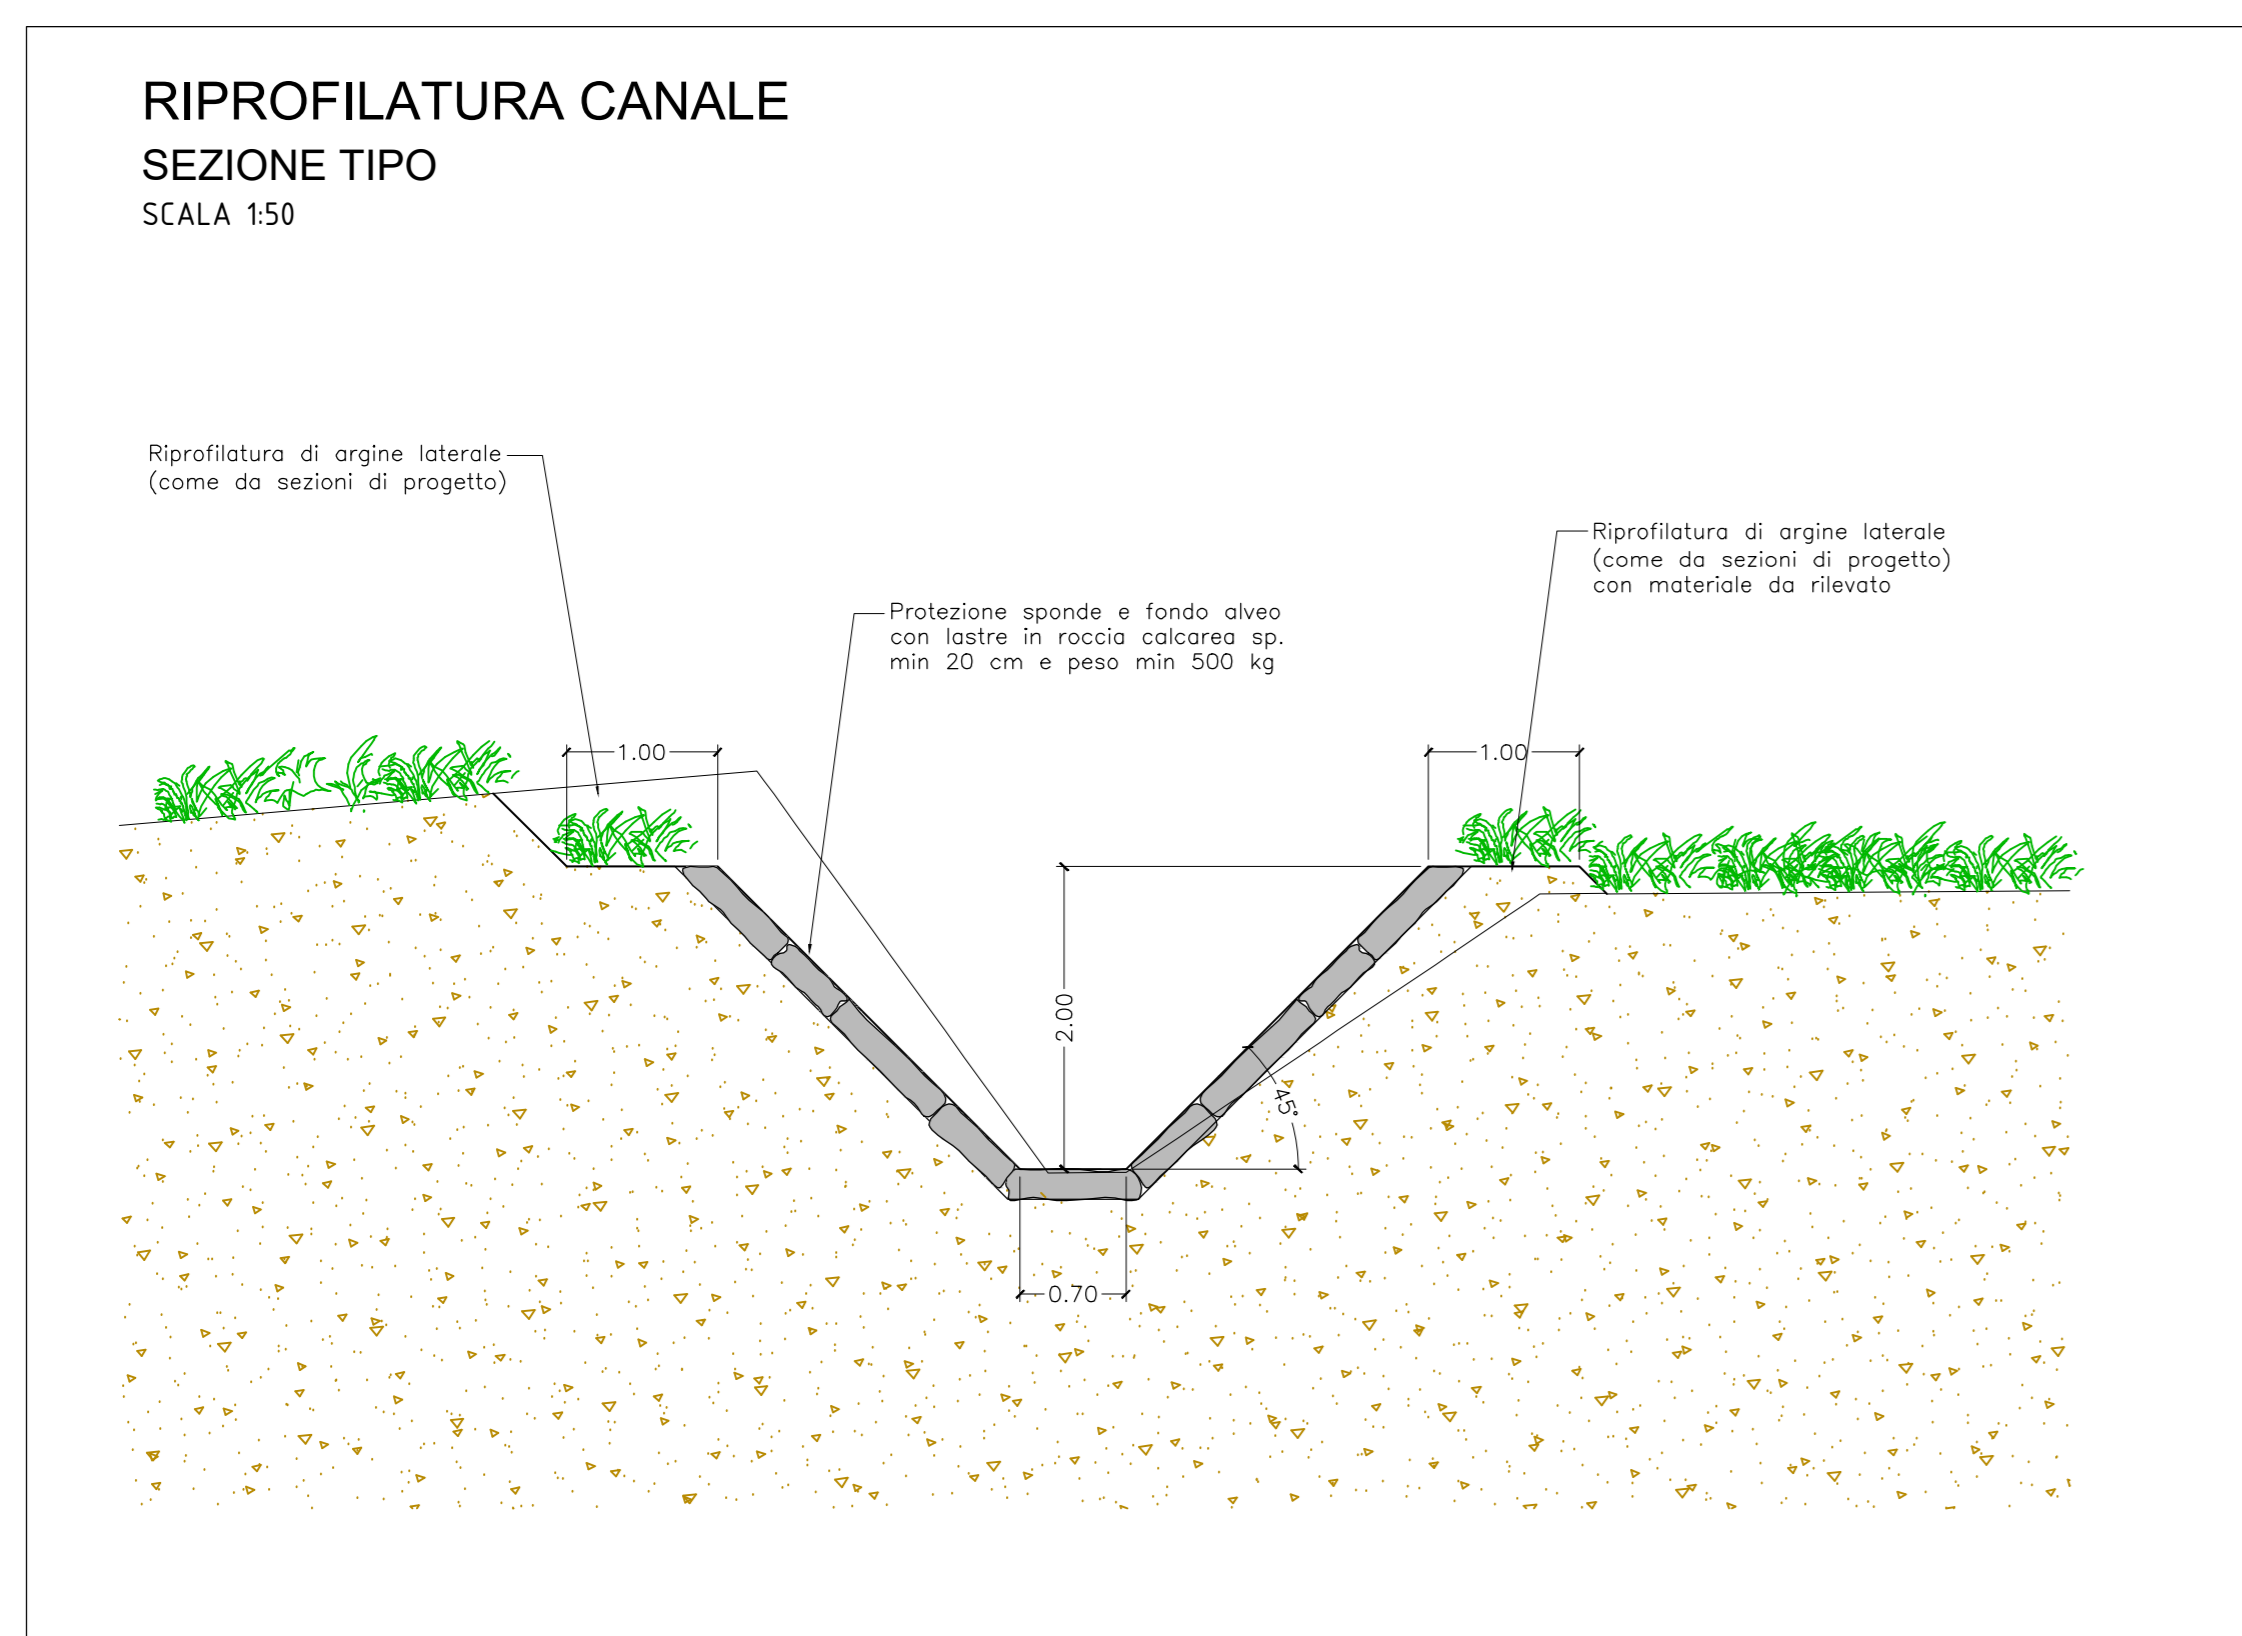

**Sanas**  
GRUPPO FS ITALIANE  
Direzione Progettazione e Realizzazione Lavori

**SS.4 - Variante dell'abitato di Monterotondo Scalo - 2°Stralcio**

PROGETTO DEFINITIVO COD. RM190

PROGETTAZIONE: ATI SINTAGMA - GDG - ICARIA

IL RESPONSABILE DELL'INTEGRAZIONE DELLE PRESTAZIONI SPECIALISTICHE:  
Dott. Ing. Nando Granieri  
Ordine degli Ingegneri della Prov. di Terni n° 4351

IL GRUPPO DI PROGETTAZIONE MANIFATTURABILI:  
Sintagma, Geotecnica, ICARIA

IL PROGETTISTA:  
Valentina Rotondi  
Ordine degli Ingegneri della Prov. di Terni n° 4351

IL GEOLOGO:  
Dott. Geol. Giorgio Cerquigni  
Ordine dei Geologi della Regione Umbra n°108

IL COORDINATORE PER LA SICUREZZA IN FASE DI PROGETTAZIONE:  
Dott. Ing. Filippo Ambroscio  
Ordine degli Ingegneri della Prov. di Perugia n° 43373

PROTOCOLLO DATA

**IDROLOGIA ED IDRAULICA**  
Sistemazione idraulica Fosso Pantanella

PROGETTO	LIV. PROG.	N. MOD.	REVISIONE	SCALA
DPRM0190	D	2.0	A	Varie

REV. DESCRIZIONE DATA REDATTO VERIFICATO APPROVATO