PLANIMETRIA ASSE 1

SCALA 1:2000

LEGENDA SMALTIMENTO ACQUE

- CANALETTA LATERALE A U IN CLS CON CADITOIA (I=15 m) E COLLETTORE SOTTOSTANTE
- TUBAZIONE IN ACCIAIO STAFFATA ALL'IMPALCATO, BOCCHETTONI CON CADITOIA (I=10 m)
- TUBAZIONE IN PEAD SN8
- CANALETTA PREFABBRICATA 30X30
- TUBAZIONE IN PEAD SN8 E POZZETTO CON GRIGLIA A TENUTA IN GHISA SFEROIDALE C250 UNI EN 124
- POZZETTO DI SALTO/COLLEGAMENTO
- DISPLUVIO DI PIATTAFORMA
- COMPLUVIO DI PIATTAFORMA
- VERSO DI SCORRIMENTO DELLE ACQUE

PROFILO ASSE 1

SCALA 1:2000

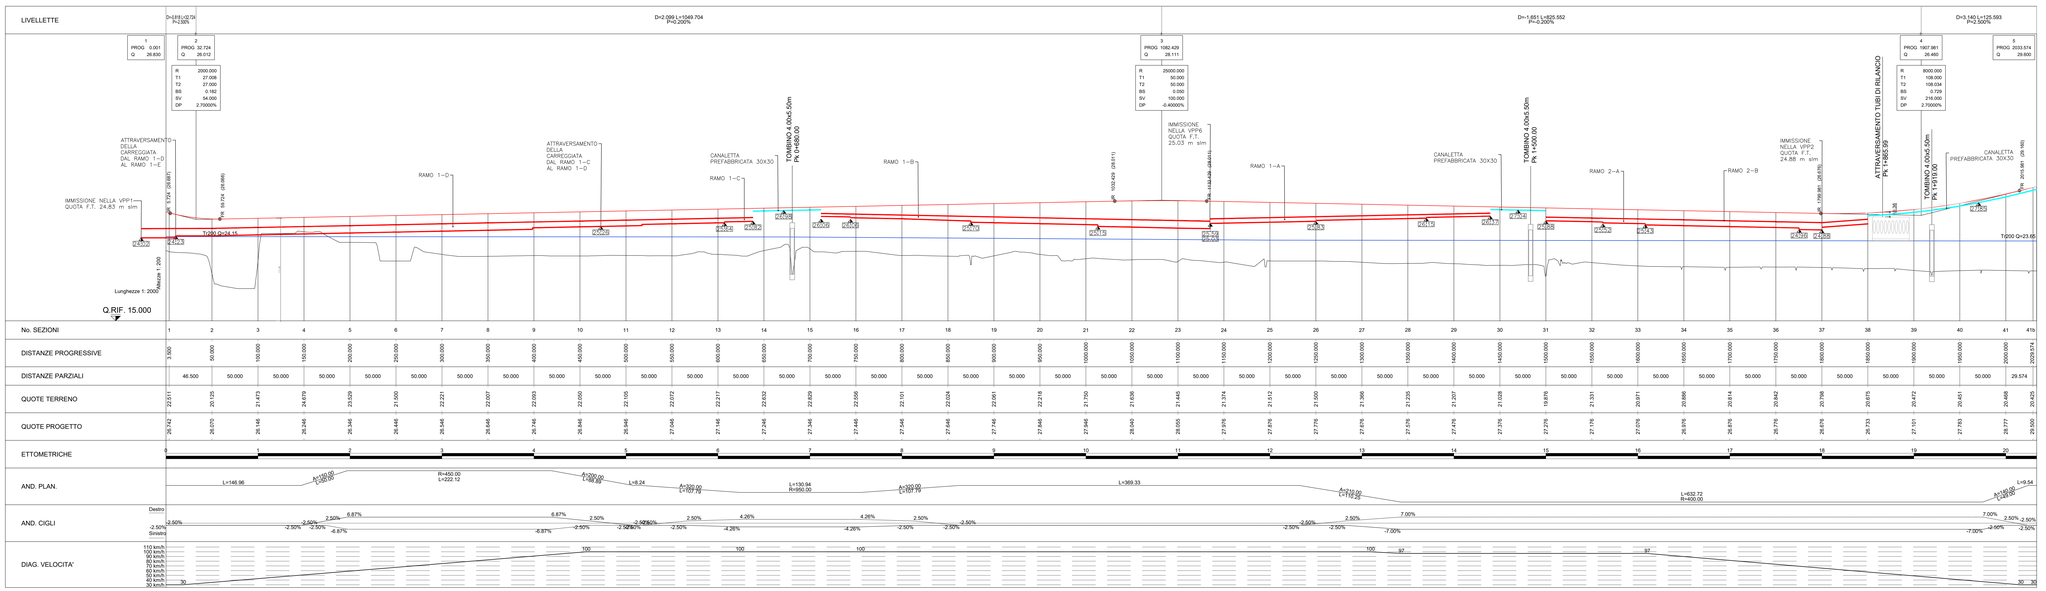

| | | |