PLANIMETRIA ASSE 3

SCALA 1:2000

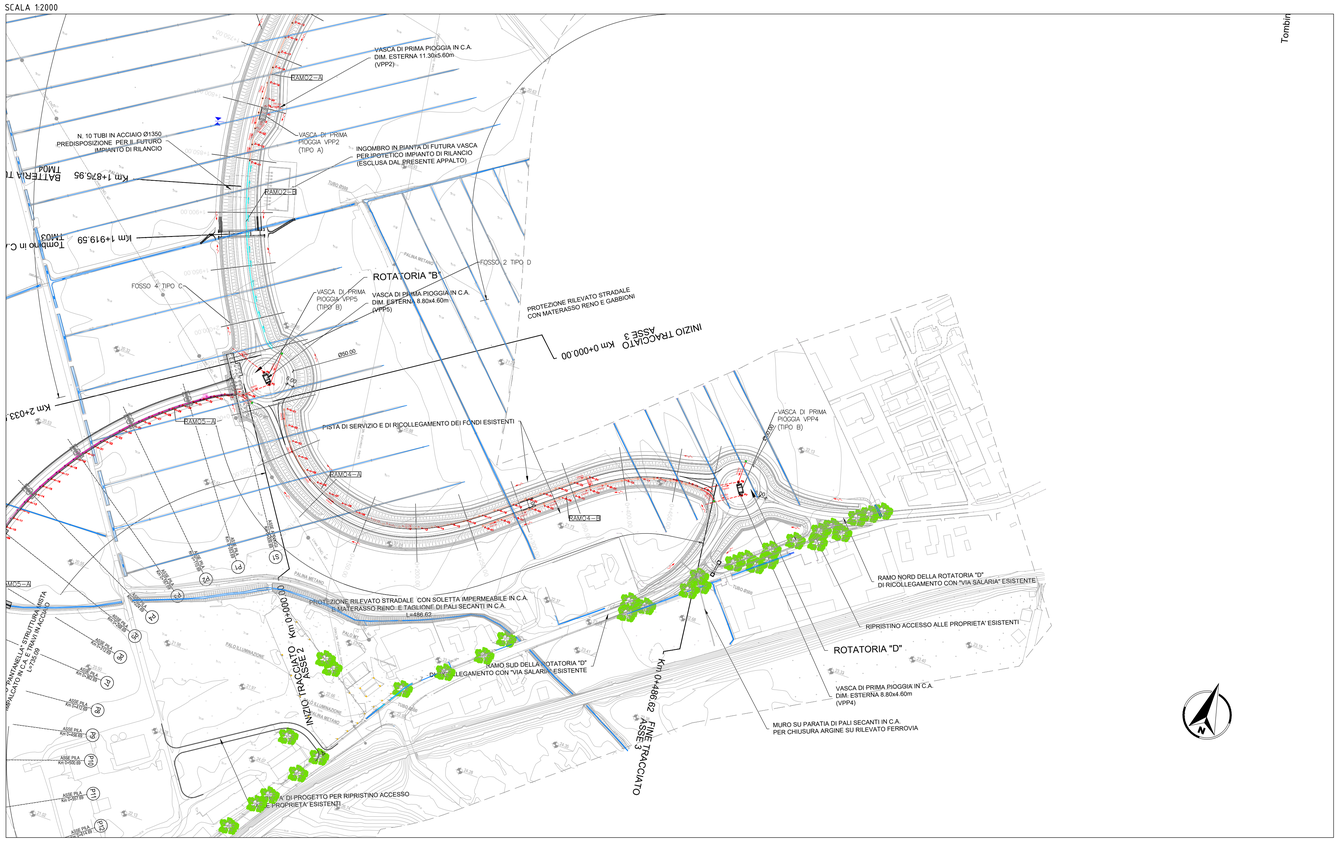

LEGENDA SMALTIMENTO ACQUE

- CANALETTA LATERALE A U IN CLS CON CADITOIA (i=15 m) E COLLETTORE SOTTOSTANTE
- TUBAZIONE IN ACCIAIO STAFFATA ALL'IMPALCATO, BOCCHETTONI CON CADITOIA (i=10 m)
- TUBAZIONE IN PEAD SN8
- CANALETTA PREFABBRICATA 30X30
- TUBAZIONE IN PEAD SN8 E POZZETTO CON GRIGLIA A TENUTA IN GHISA SFEROIDALE C250 UNI EN 124
- POZZETTO DI SALTO/COLLEGAMENTO
- DISPLUVIO DI PIATTAFORMA
- COMPLUVIO DI PIATTAFORMA
- VERSO DI SCORRIMENTO DELLE ACQUE

PROFILO ASSE 3 - CIGLIO SINISTRO

SCALA 1:2000

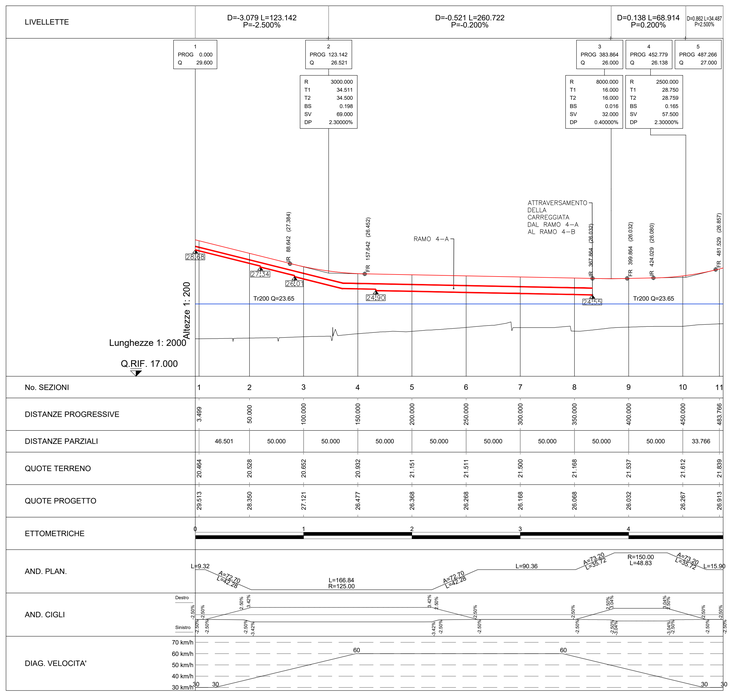

PROFILO ASSE 3 - CIGLIO DESTRO

SCALA 1:2000

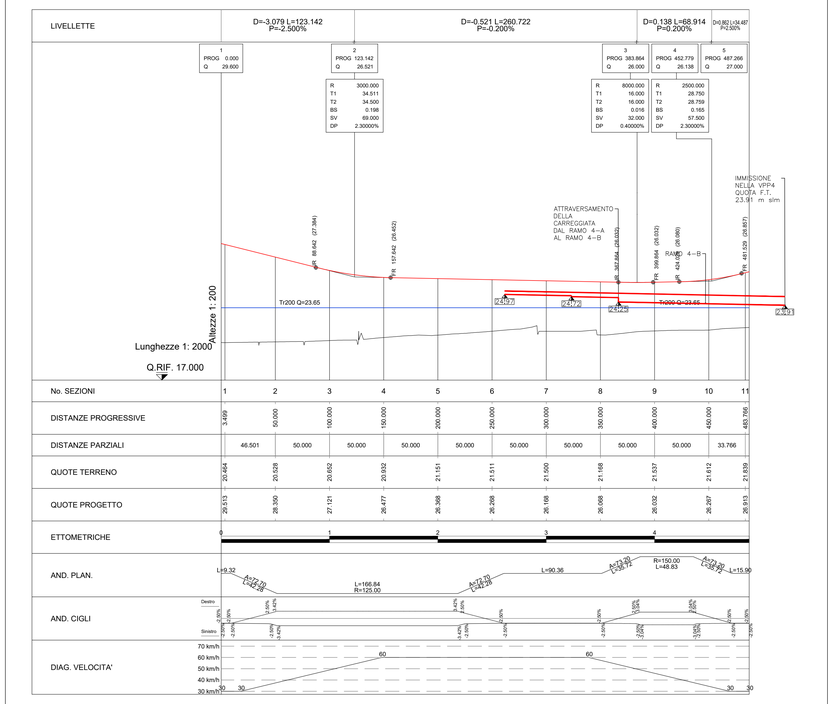

anas
GRUPPO FS ITALIANE

Direzione Progettazione e Realizzazione Lavori

SS.4 - Variante dell'abitato di Monterotondo Scalo - 2°Stralcio

PROGETTO DEFINITIVO — COD. RM190

PROGETTAZIONE: ATI SINTAGMA - GDG - ICARIA

IL RESPONSABILE DELL'INTEGRAZIONE DELLE PRESTAZIONI SPECIALISTICHE:
Dott. Ing. Nando Granieri
Ordine degli Ingegneri della Prov. di Perugia n° A351

IL PROGETTISTA:
Vladimiro Rotticiani
Ordine degli Ingegneri della Prov. di Terni n° A376

IL GEOLOGO:
Dott. Geol. Giorgio Cerquiglini
Ordine dei Geologi della Regione Umbria n°108

Il R.U.P.
Dott. Ing.
Achille Devitofranceschi

IL COORDINATORE PER LA SICUREZZA IN FASE DI PROGETTAZIONE:
Dott. Ing. Filippo Pambianco
Ordine degli Ingegneri della Prov. di Perugia n° A1373

PROTOCOLLO | DATA

IL GRUPPO DI PROGETTAZIONE:
MANDATARIA: Sintagma
MANDANTI: GEOTECHNICAL DESIGN GROUP; ICARIA società di ingegneria

Dott.Ing. N.Granieri; Dott.Arch. N.Kamenskiy; Dott.Ing. V.Truffini; Dott.Ing. M.Bergamaschi; Dott.Ing. F.Zuccolanti; Dott.Ing. E.Bartolocci; Dott.Geol. G.Cerquiglini; Geom. S.Scuppetta; Dott.Ing. A.Bellezza; M.Briganti Botta; Dott.Ing. E.Sellari; Dott.Ing. L.Bianchi; Dott.Ing. L.Nani; Dott.Ing. F.Pambianco; Dott. Agr. F.Berti Nulli

Dott. Ing. D.Carlacchini; Dott. Ing. S.Sacconi; Dott. Ing. F.Abeti; Dott. Ing. G.Saccori; Dott. Ing. C.Camorani; M.Marazzo

Dott. Ing. V.Rotticiani; Dott. Ing. F.Maschioni; Dott. Ing. G.Vachini; Dott. Ing. L.Nani; Dott. Ing. U.Puliti; Dott. Geom. C.Sugaroni

ORDINE degli INGEGNERI PROVINCIA DI PERUGIA — Vladimiro ROTTICIANI — n°A376 — Sezione A e B

IDROLOGIA ED IDRAULICA

Piano profilo idraulica di progetto - Tav. 3 di 3

CODICE PROGETTO				NOME FILE	REVISIONE	SCALA:
PROGETTO	LIV. PROG.	N. PROG.		T00-ID00-IDR-PF03-A		
DPRM0190	D	20	CODICE ELAB.	T00IID00IDRPF03	A	1:2000/1:200

REV.	DESCRIZIONE	DATA	REDATTO	VERIFICATO	APPROVATO
A	Emissione	12/01/2021	G.Vachini	F.Maschioni	N.Granieri