


**LEGENDA:**

- Edifici esistenti
- Stralcio 1
- Area di calcolo
- Traccia delle opere di progetto

**AREE DI ALLAGAMENTO**

- Tr=100
- Tr=200
- Tr=500

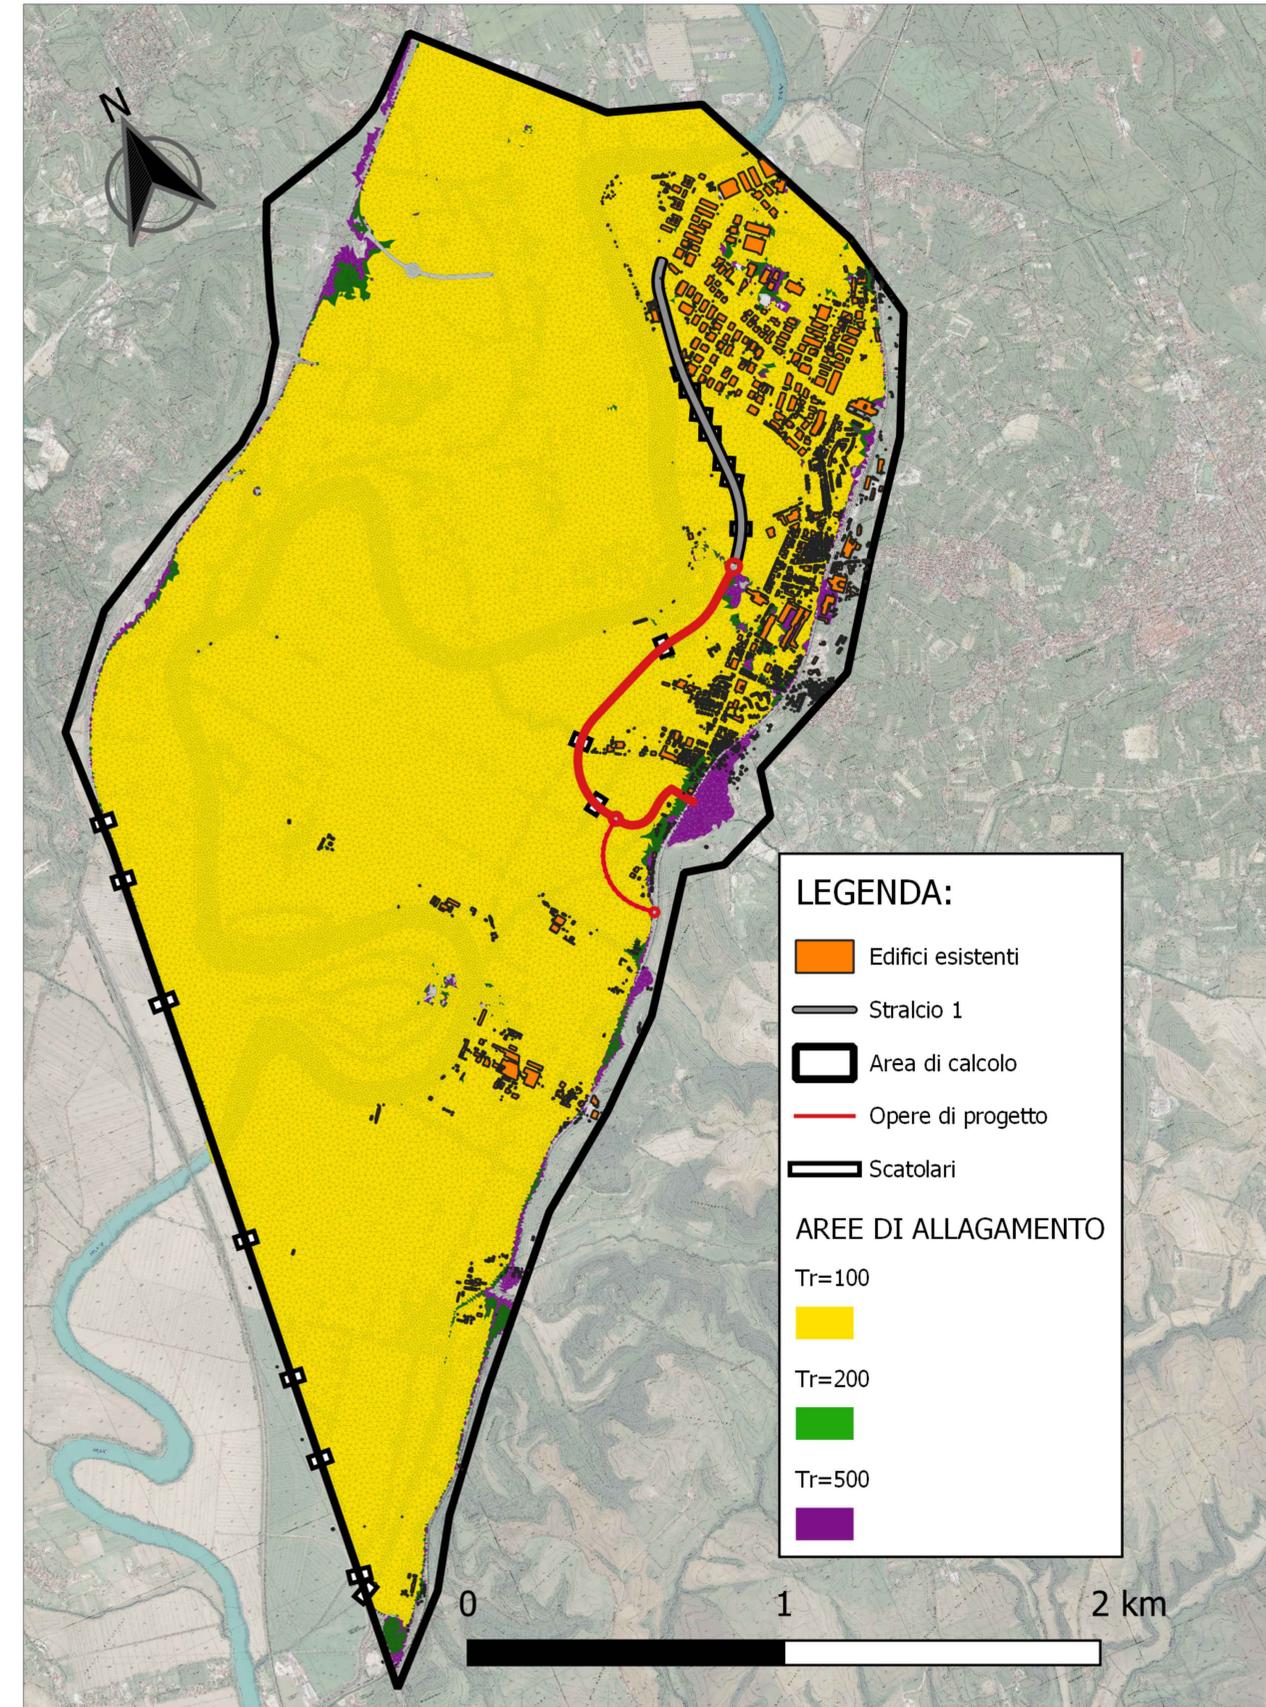

**LEGENDA:**

- Edifici esistenti
- Stralcio 1
- Area di calcolo
- Opere di progetto
- Scatolari

**AREE DI ALLAGAMENTO**

- Tr=100
- Tr=200
- Tr=500

Nota - Il tracciato indicato nelle simulazioni è relativo all'arginatura modellata



DIREZIONE PROGETTAZIONE E REALIZZAZIONE LAVORI

### SS.4 - Variante dell'abitato di Monterotondo Scalo - 2°Stralcio

COD. RM190

**PROGETTO DEFINITIVO**

PROGETTAZIONE: ATI SINTAGMA - GDG - ICARIA

IL RESPONSABILE DELL'INTEGRAZIONE DELLE PRESTAZIONI SPECIALISTICHE: Dott. Ing. Nando Granieri Ordine degli Ingegneri della Prov. di Perugia n° A1351	IL GRUPPO DI PROGETTAZIONE: MANDATARIA: <b>Sintagma</b> MANDANTI: <b>ICARIA</b>
IL PROGETTISTA: Elena Bartolucci Ordine degli Ingegneri della Prov. di Perugia n° A3217	Dott. Ing. N. Granieri Dott. Arch. N. Scamansky Dott. Ing. V. Truffini Dott. Arch. A. Bracchini Dott. Ing. F. Ciurariani Dott. Geol. G. Cerugolini Dott. Geol. S. Scopetta Dott. Ing. L. Girella Dott. Ing. M. Bigami Botta Dott. Ing. E. Girelli Dott. Ing. L. Nani Dott. Ing. F. Pambianco Dott. Agr. F. Berti Nalli
IL R.U.P.: Dott. Ing. Achille Devotofranceschi	IL COORDINATORE PER LA SICUREZZA IN FASE DI PROGETTAZIONE: Dott. Ing. Filippo Pambianco Ordine degli Ingegneri della Prov. di Perugia n° A1373

**IDROLOGIA ED IDRAULICA**

Planimetria confronto aree di esondazione ante-operam e post-operam

CODICE PROGETTO	NOME FILE	REVISIONE	SCALA:
PROGETTO: DPRM0190	T00-ID00-IDR-PP04-A	A	1:10000
ELAB.:	T00ID00IDRPP04		

REV.	DESCRIZIONE	DATA	REDATTO	VERIFICATO	APPROVATO
A	Emissione	17/01/2021	L. Gagliardini	E. Bartolucci	N. Granieri