



SCENARIO 2 - CONFIGURAZIONE ANTE OPERAM - FOSSI PANTANELLA E VENTAGLIO


MAPPATURA DELLE VELOCITÀ MASSIME
Scala 1:20.000

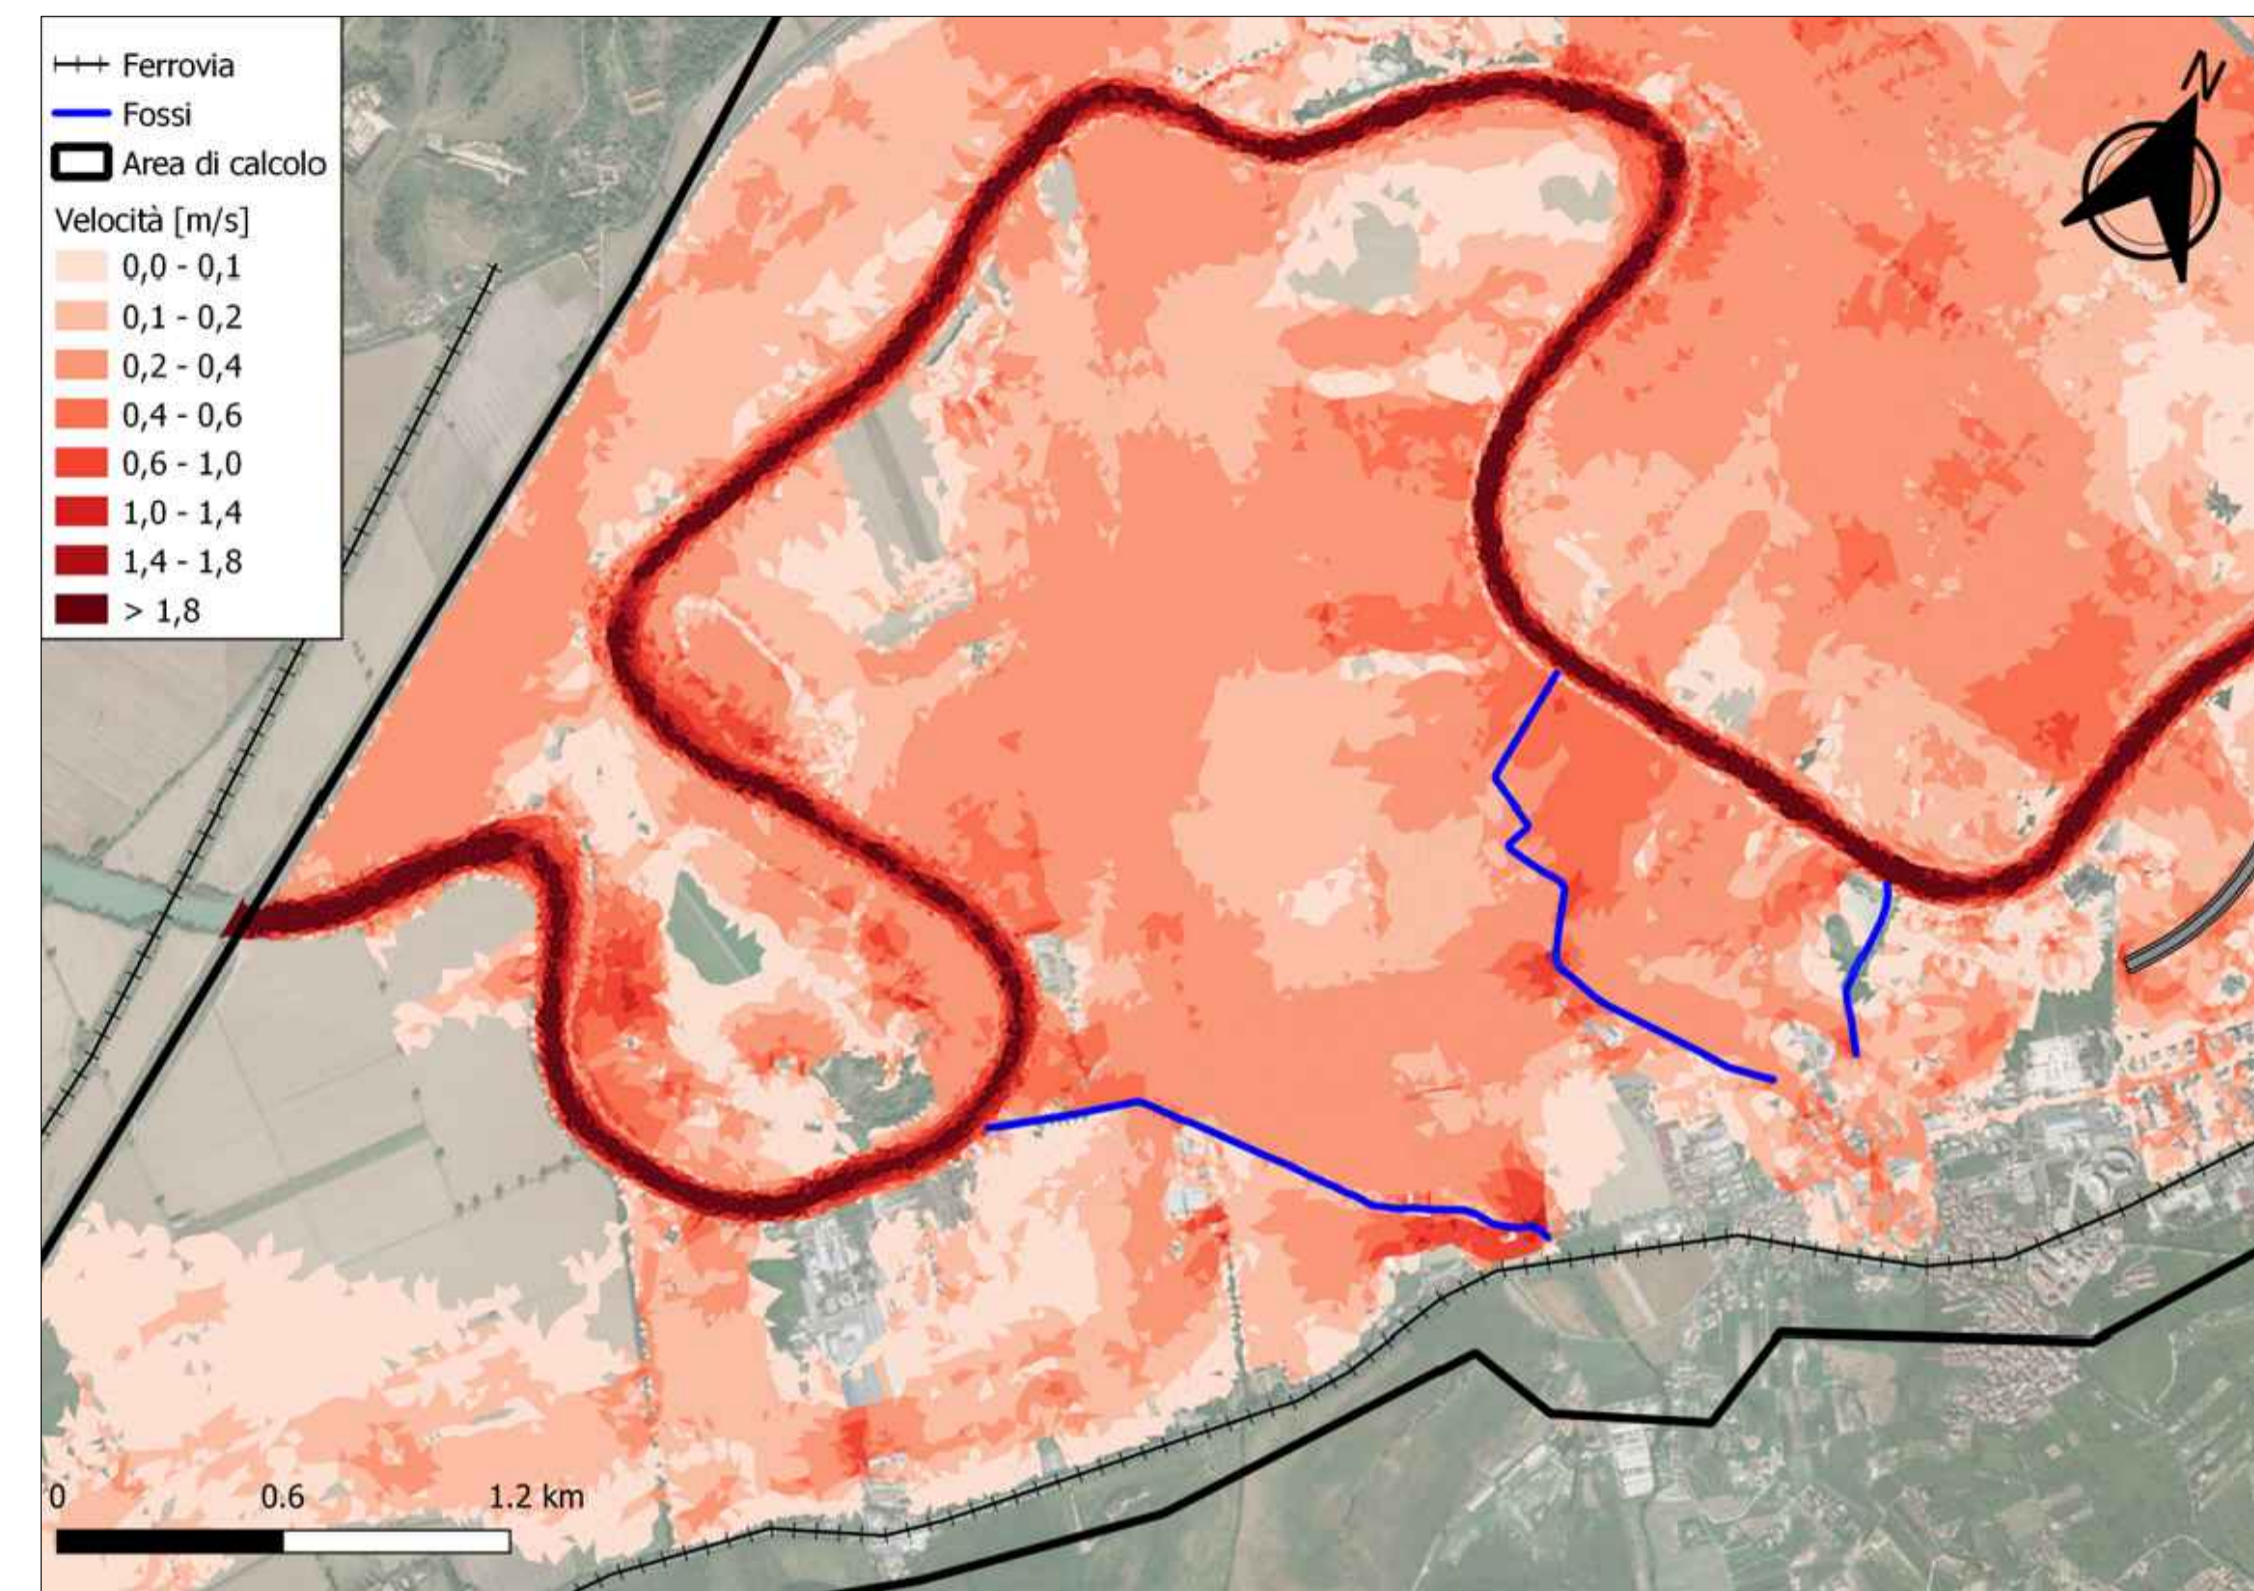

MAPPATURA DEI TIRANTI MASSIMI
Scala 1:20.000

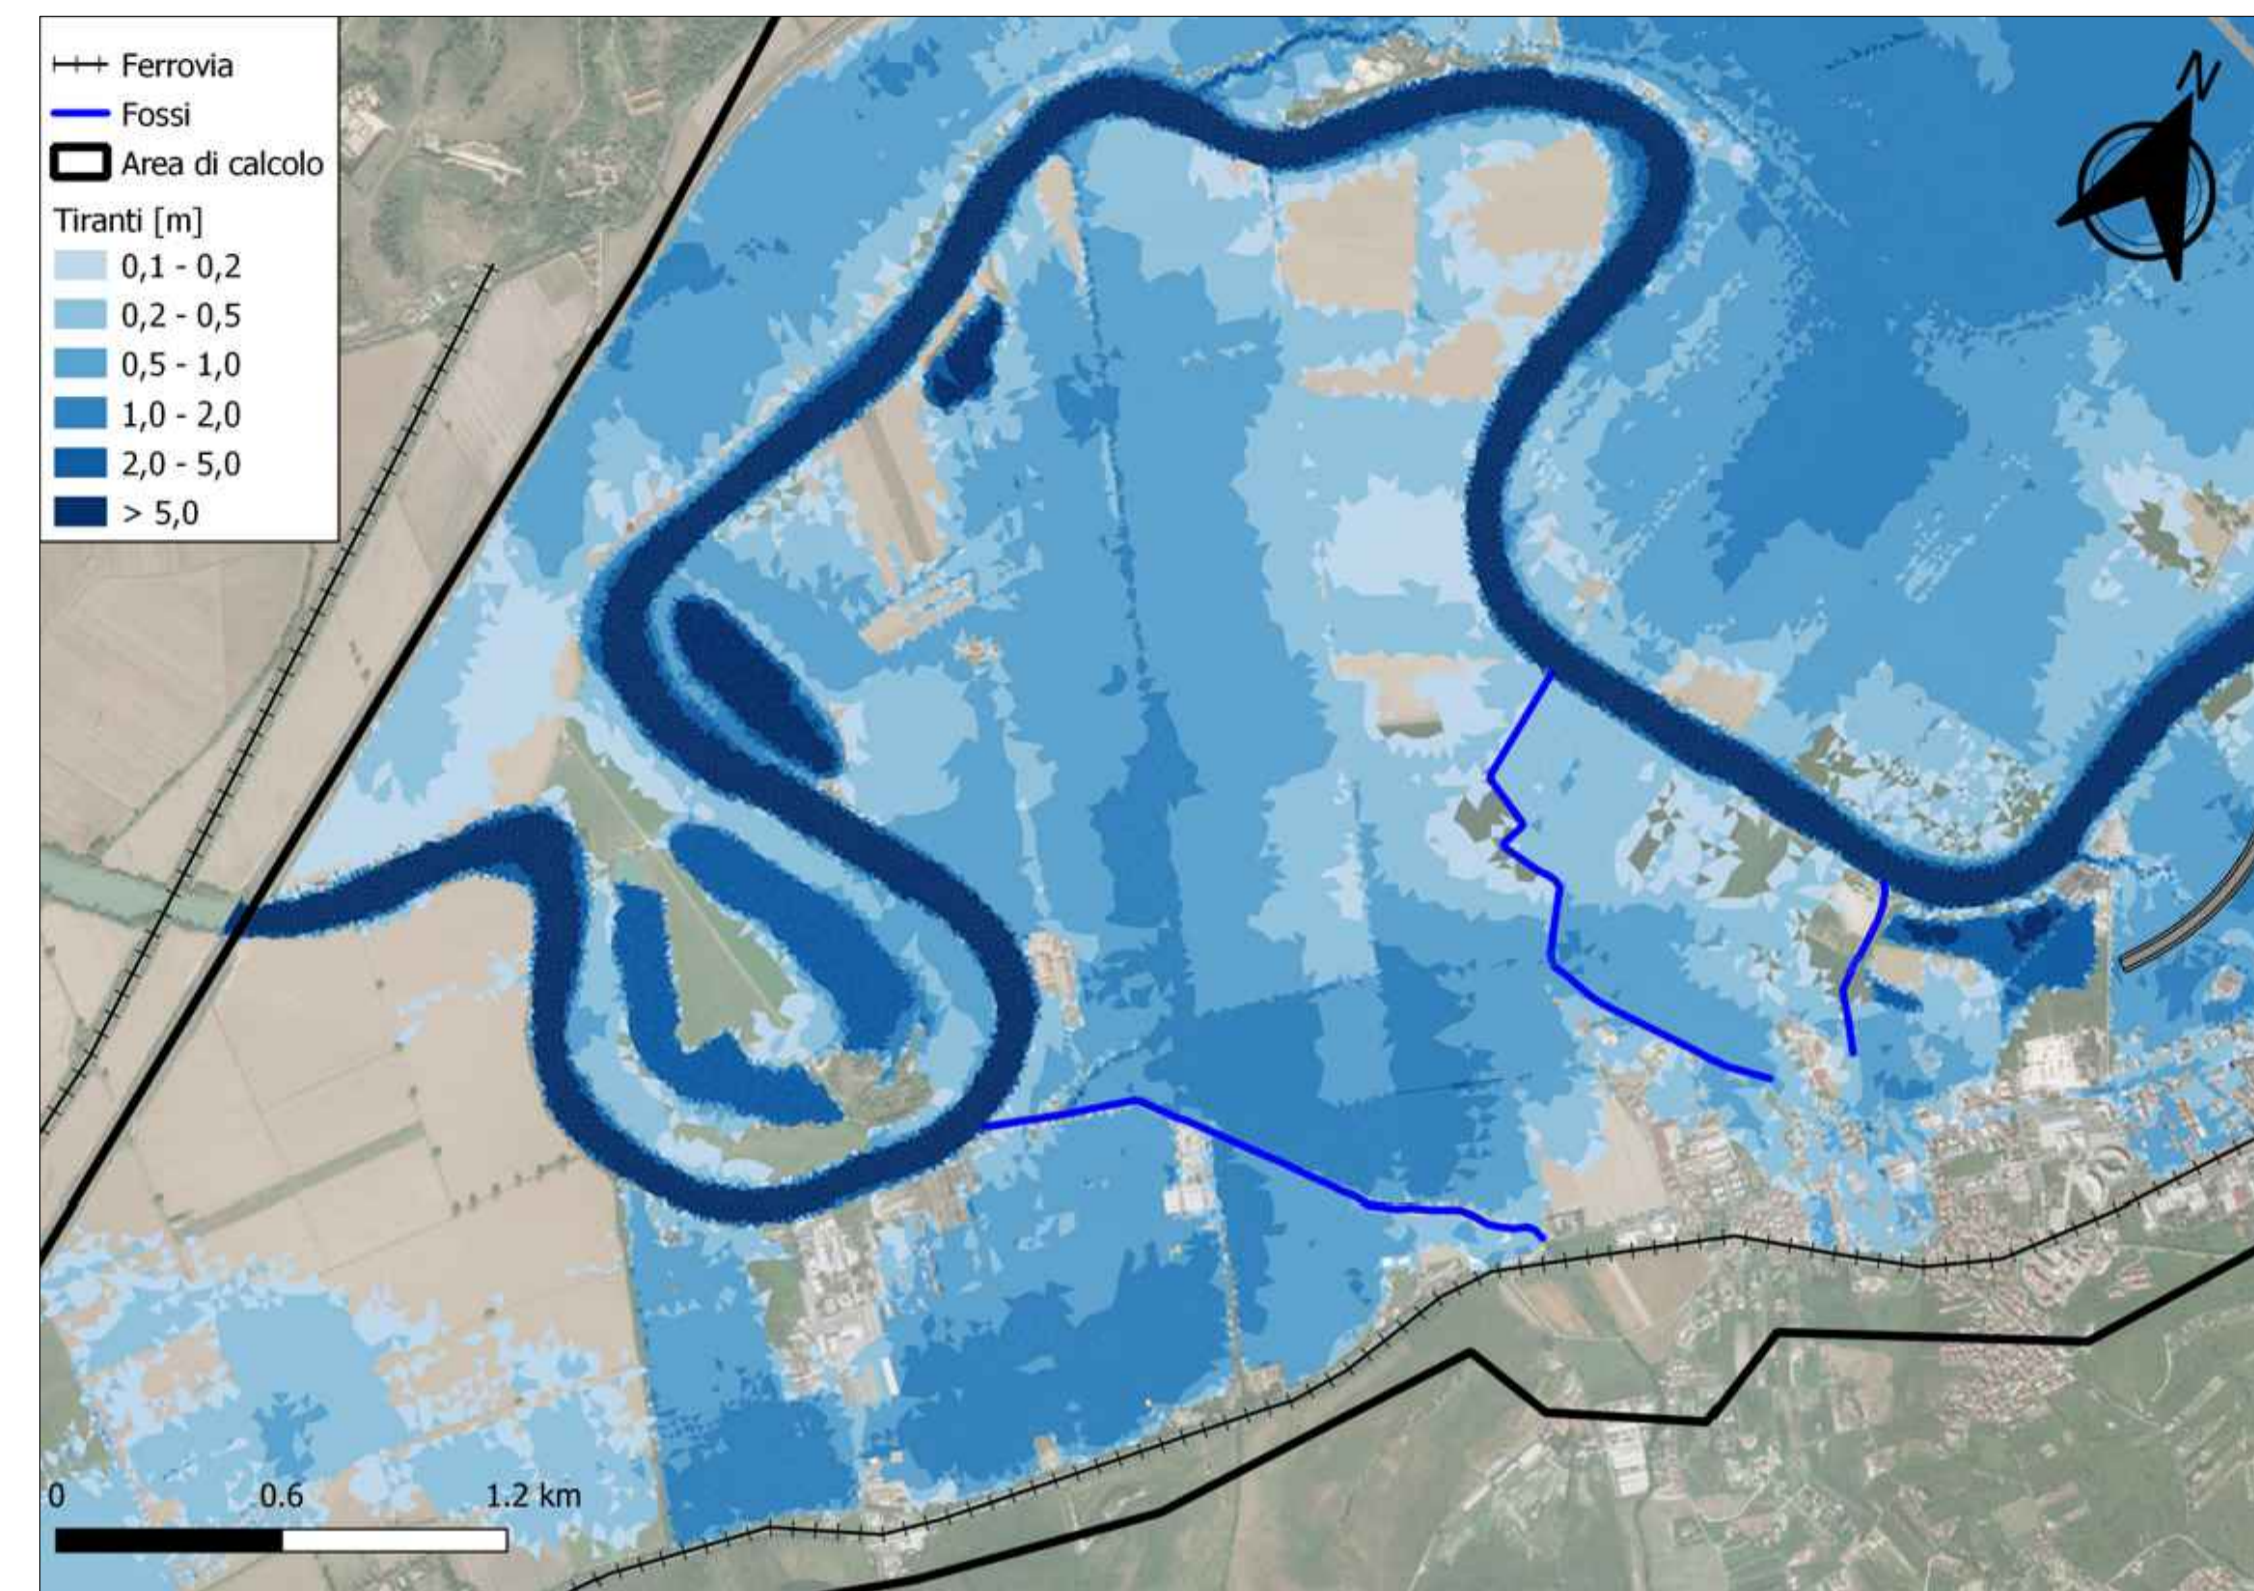


SCENARIO 2 - CONFRONTO ANTE-POST OPERAM

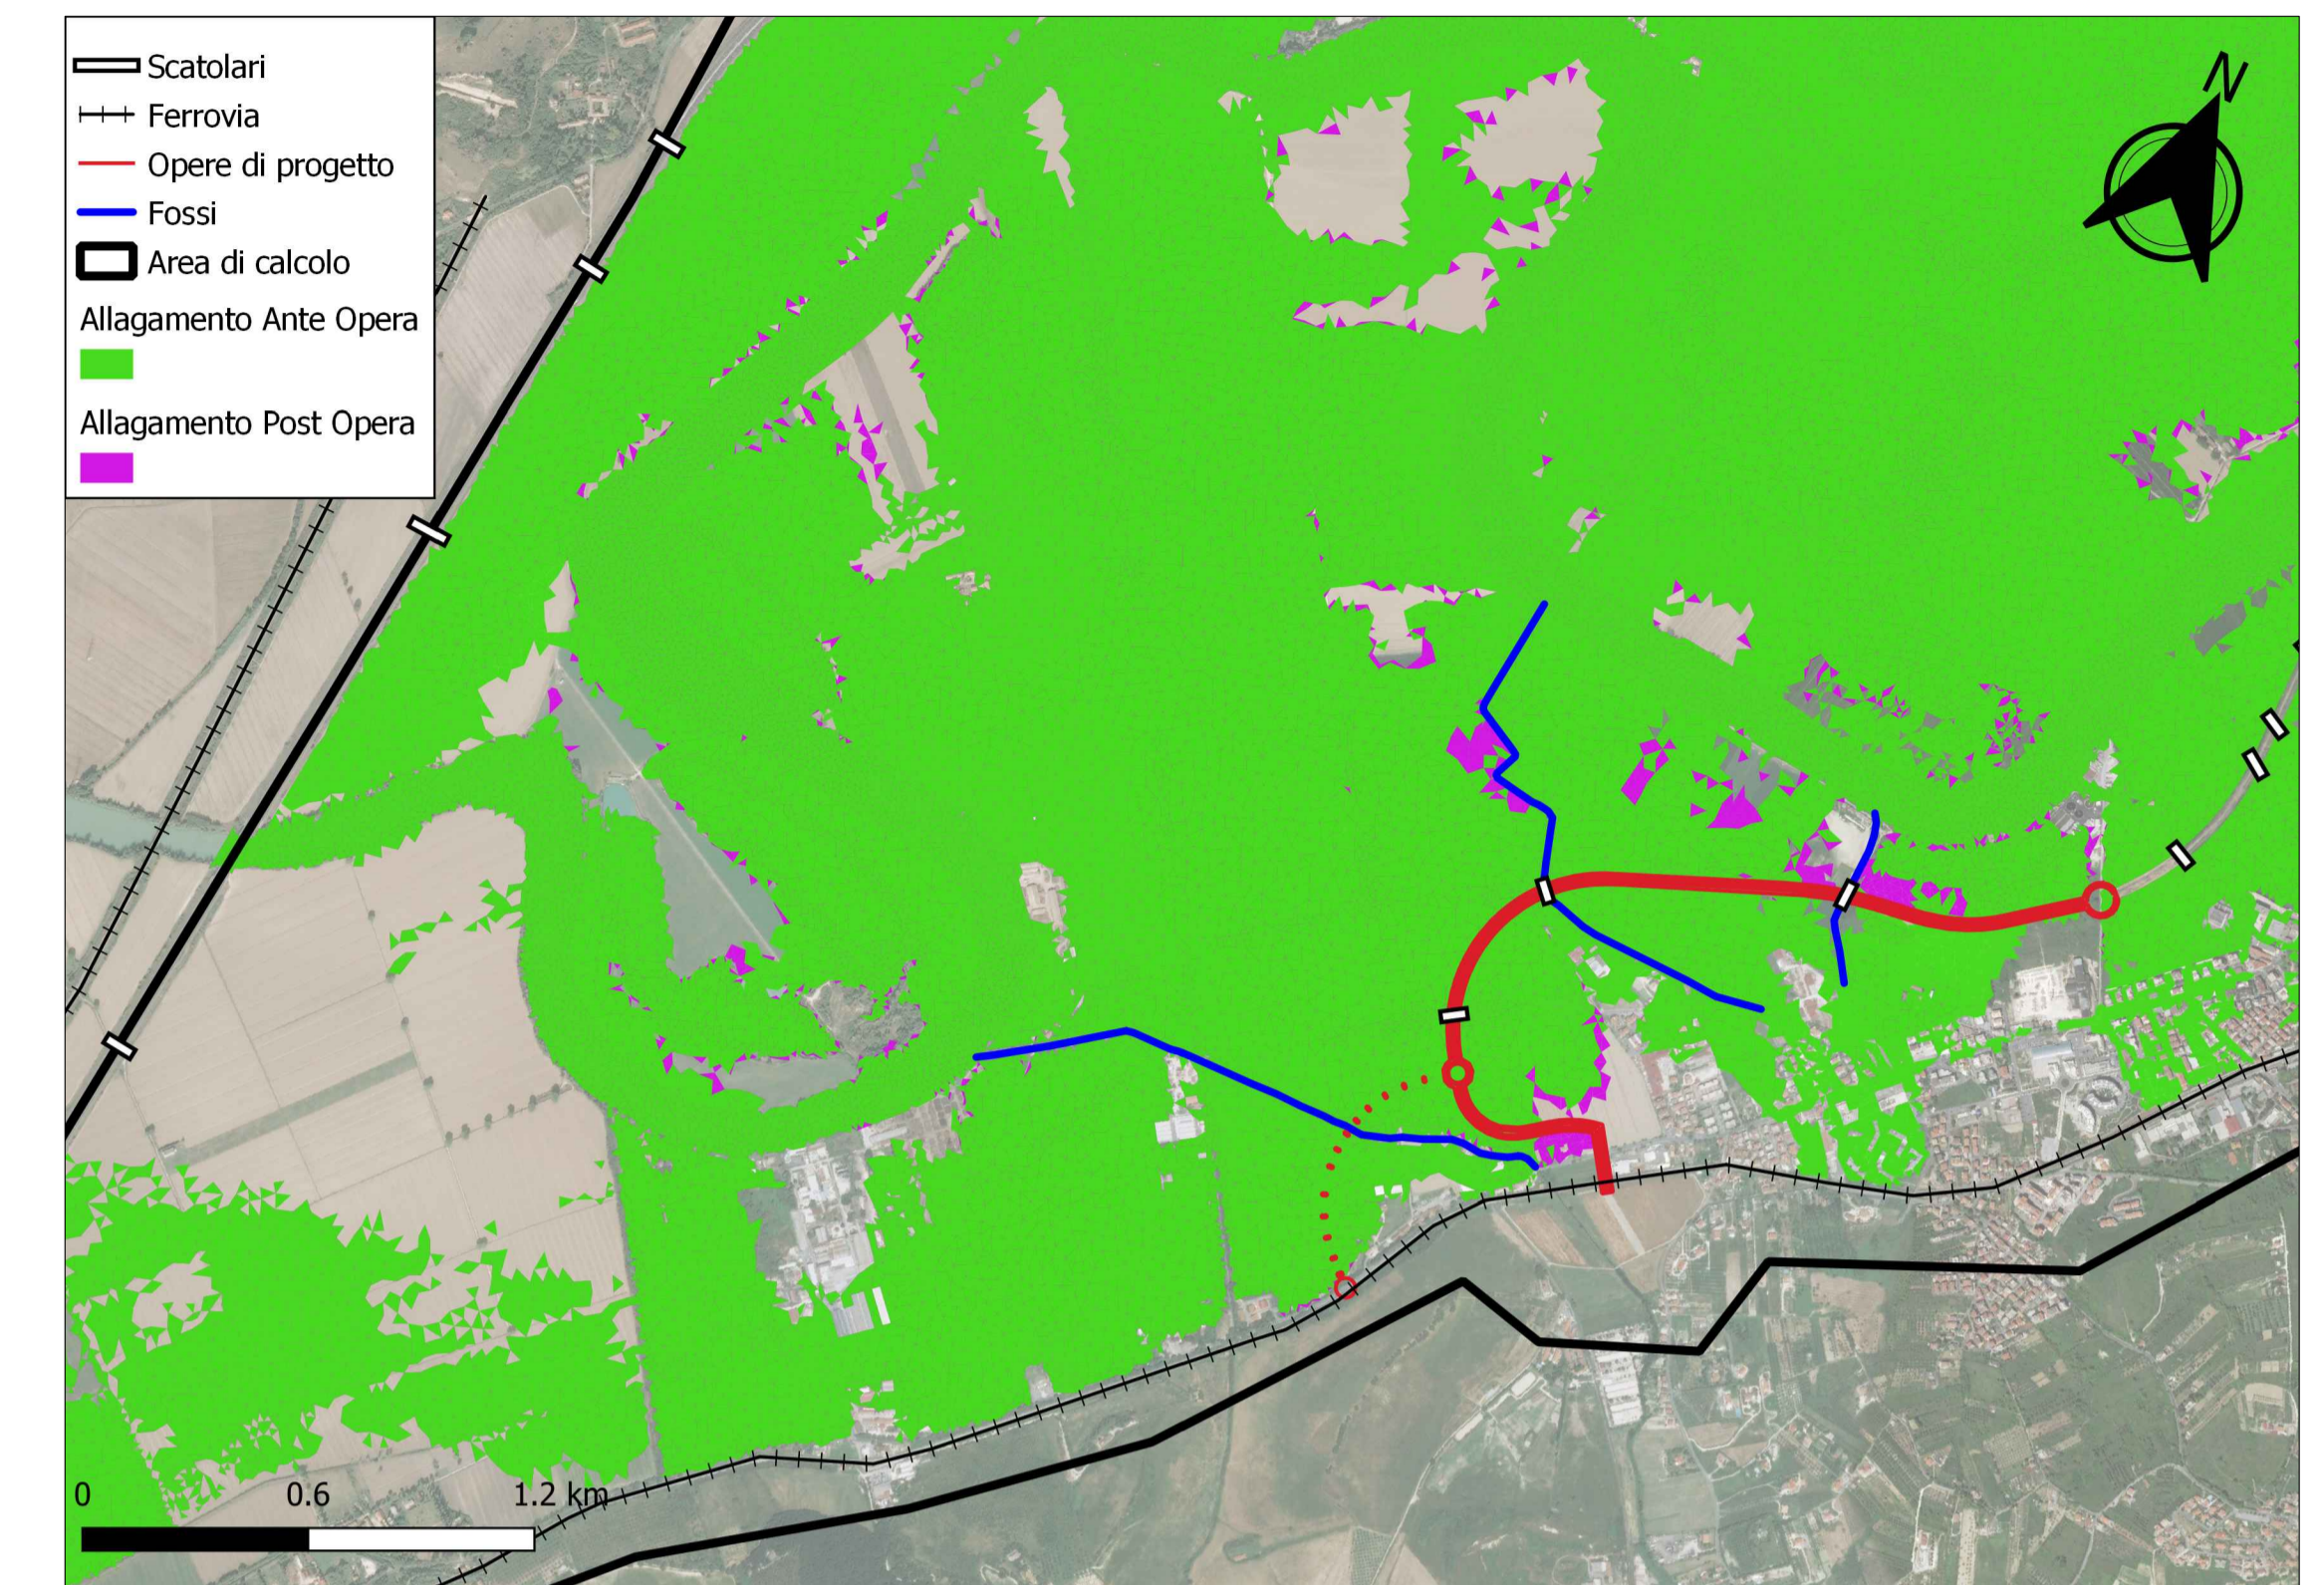



SCENARIO 2 - CONFIGURAZIONE POST OPERAM - FOSSI PANTANELLA E VENTAGLIO

MAPPATURA DELLE VELOCITÀ MASSIME
Scala 1:20.000

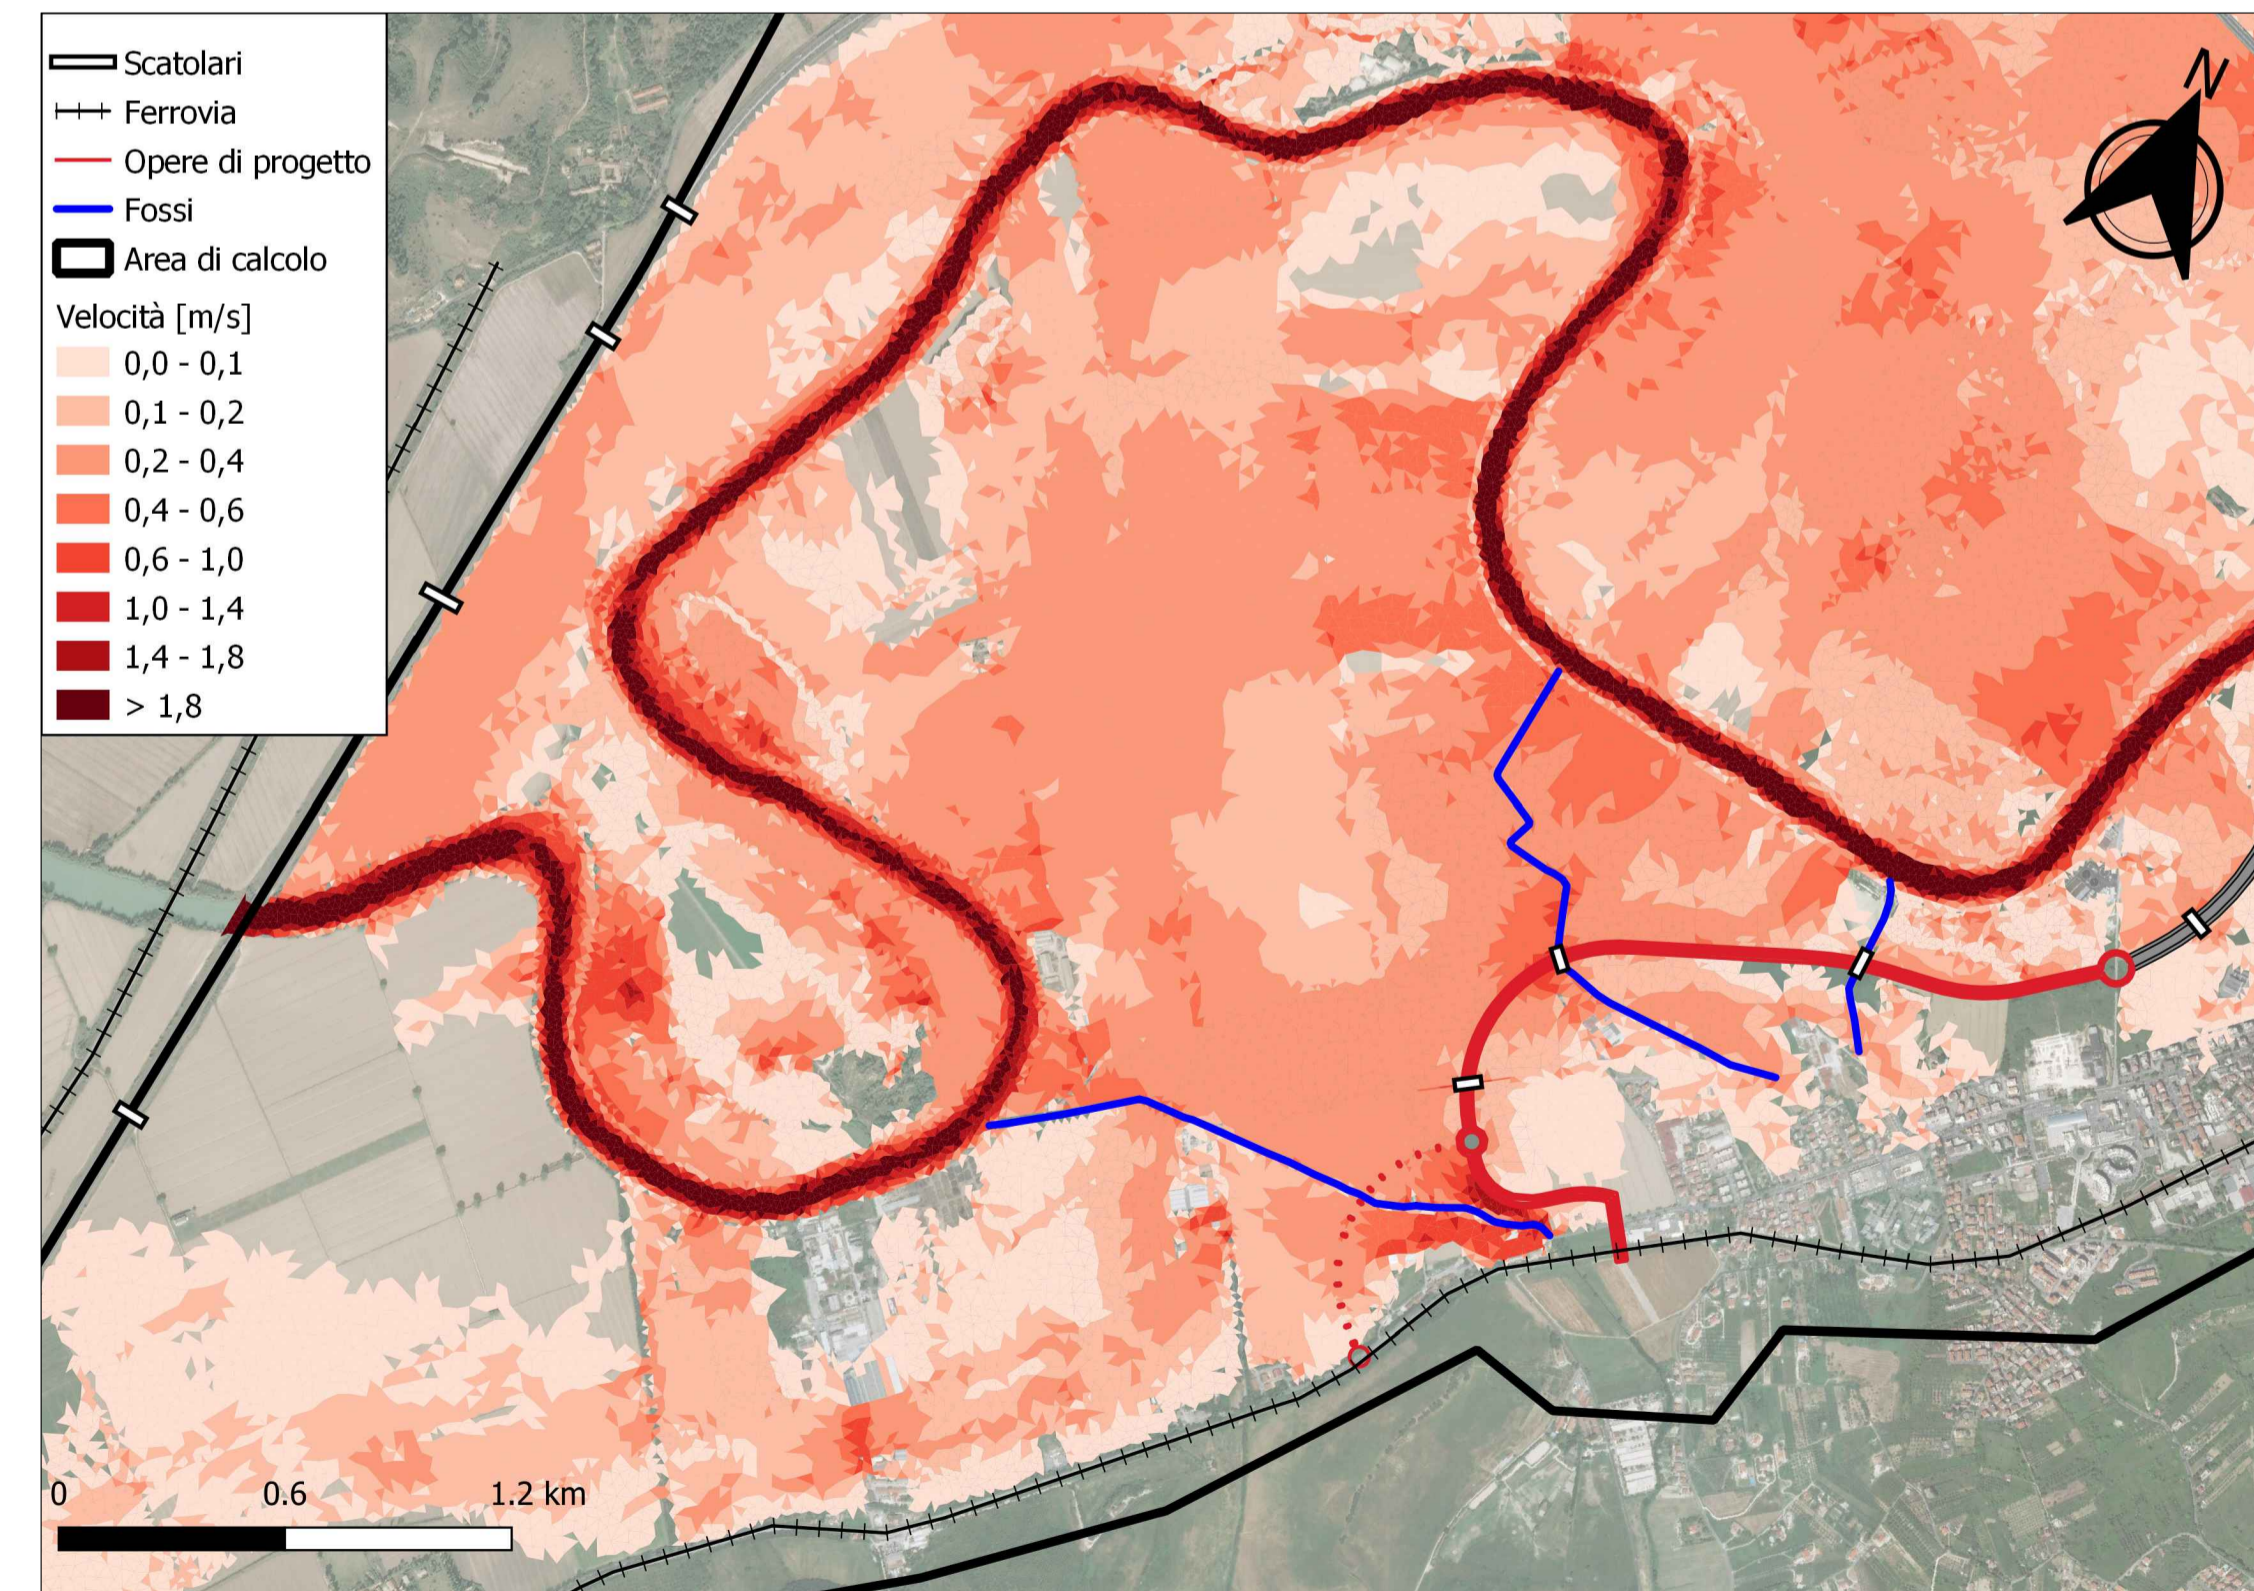

MAPPATURA DEI TIRANTI MASSIMI
Scala 1:20.000

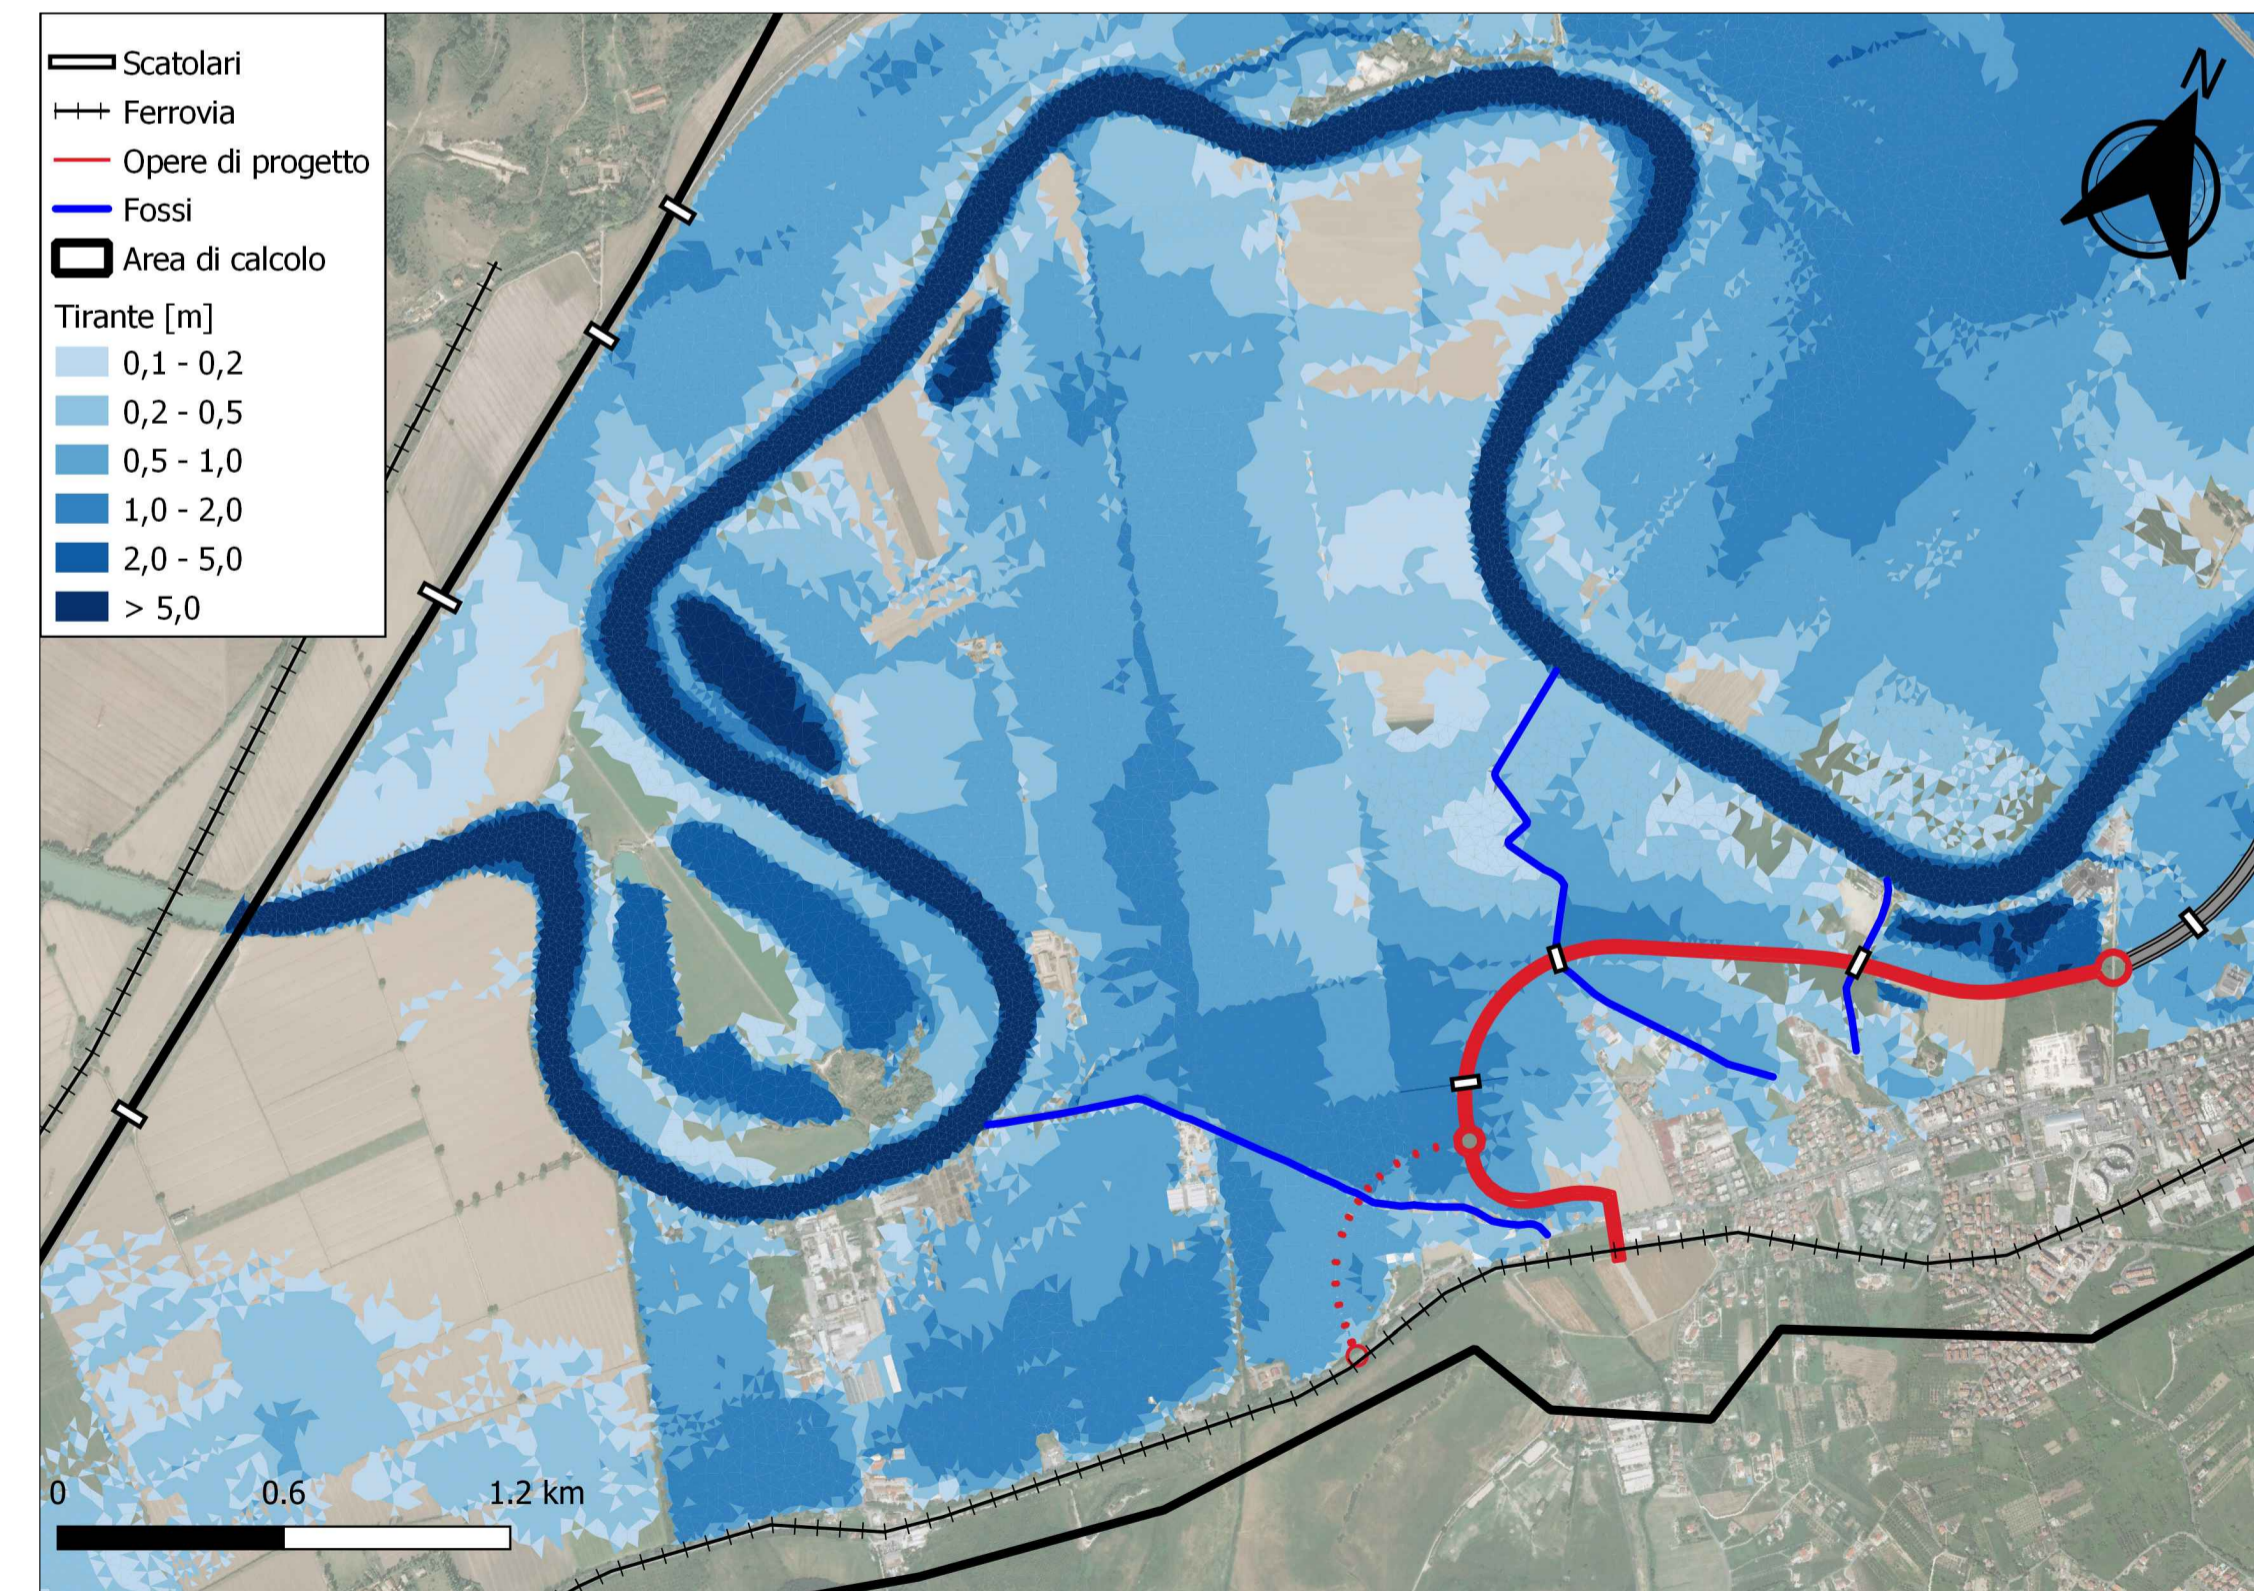



DIREZIONE PROGETTAZIONE E REALIZZAZIONE LAVORI

SS.4 - Variante dell'abitato di Monterotondo Scalo - 2°Stralcio

PROGETTO DEFINITIVO

COD. RM190

PROGETTAZIONE: ATI SINTAGMA - GDG - ICARIA

IL RESPONSABILE DELL'INTEGRAZIONE DELLE PRESTAZIONI SPECIALISTICHE: Dott. Ing. Nando Granieri Ordine degli Ingegneri della Prov. di Perugia n° A351	IL GRUPPO DI PROGETTAZIONE: MANDATARIA: Sintagma MANDANTI: ICARIA Dott. Ing. N. Granieri Dott. Arch. N. Ramensky Dott. Ing. V. Truffa Dott. Arch. A. Bracchini Dott. Ing. F. Duranti Dott. Ing. E. Barabecchi Dott. Geol. G. Cerughini Geom. S. Scopetta Dott. Ing. L. Sorena Dott. Ing. M. Bigazzi Botta Dott. Ing. E. Sisti Dott. Ing. L. Nani Dott. Ing. F. Pambianco Dott. Agr. F. Berti Nalli
IL PROGETTISTA: Elena Bartolucci Ordine degli Ingegneri della Prov. di Perugia n° A3217	MANDANTI: Dott. Ing. V. Bartolucci Dott. Ing. S. Saccone Dott. Ing. F. Alari Dott. Ing. V. De Gori Dott. Ing. C. Conzatti Geom. M. Manzo Geom. C. Sugarni
IL GEOLOGO: Dott. Geol. Giorgio Cerughini Ordine dei Geologi della Regione Umbria n° 108	IL COORDINATORE PER LA SICUREZZA IN FASE DI PROGETTAZIONE: Dott. Ing. Filippo Pambianco Ordine degli Ingegneri della Prov. di Perugia n° A1373
IL R.U.P.: Dott. Ing. Achille Devotofranceschi	IL COORDINATORE PER LA SICUREZZA IN FASE DI PROGETTAZIONE: Dott. Ing. Filippo Pambianco Ordine degli Ingegneri della Prov. di Perugia n° A1373

PROTOCOLLO

DATA

IDROLOGIA ED IDRAULICA

Planimetria aree di esondazione scenario 2: fosso Pantanella, Ventaglio e Tevere

CODICE PROGETTO PROGETTO: DPRM0190 LIV. PROG. N. PROG.: D 20	NOME FILE T00-1000-IDR-PP06-A CODICE ELAB.: T00ID00IDRPP06	REVISIONE A	SCALA: 1:10000
--	---	-----------------------	-------------------

REV.	DESCRIZIONE	DATA	REDATTO	VERIFICATO	APPROVATO
A	Emissione	17/01/2021	L. Gagliardini	E. Bartolucci	N. Granieri