


DIAGRAMMA VISIBILITA' : ASSE 2

Scala X 1:2000

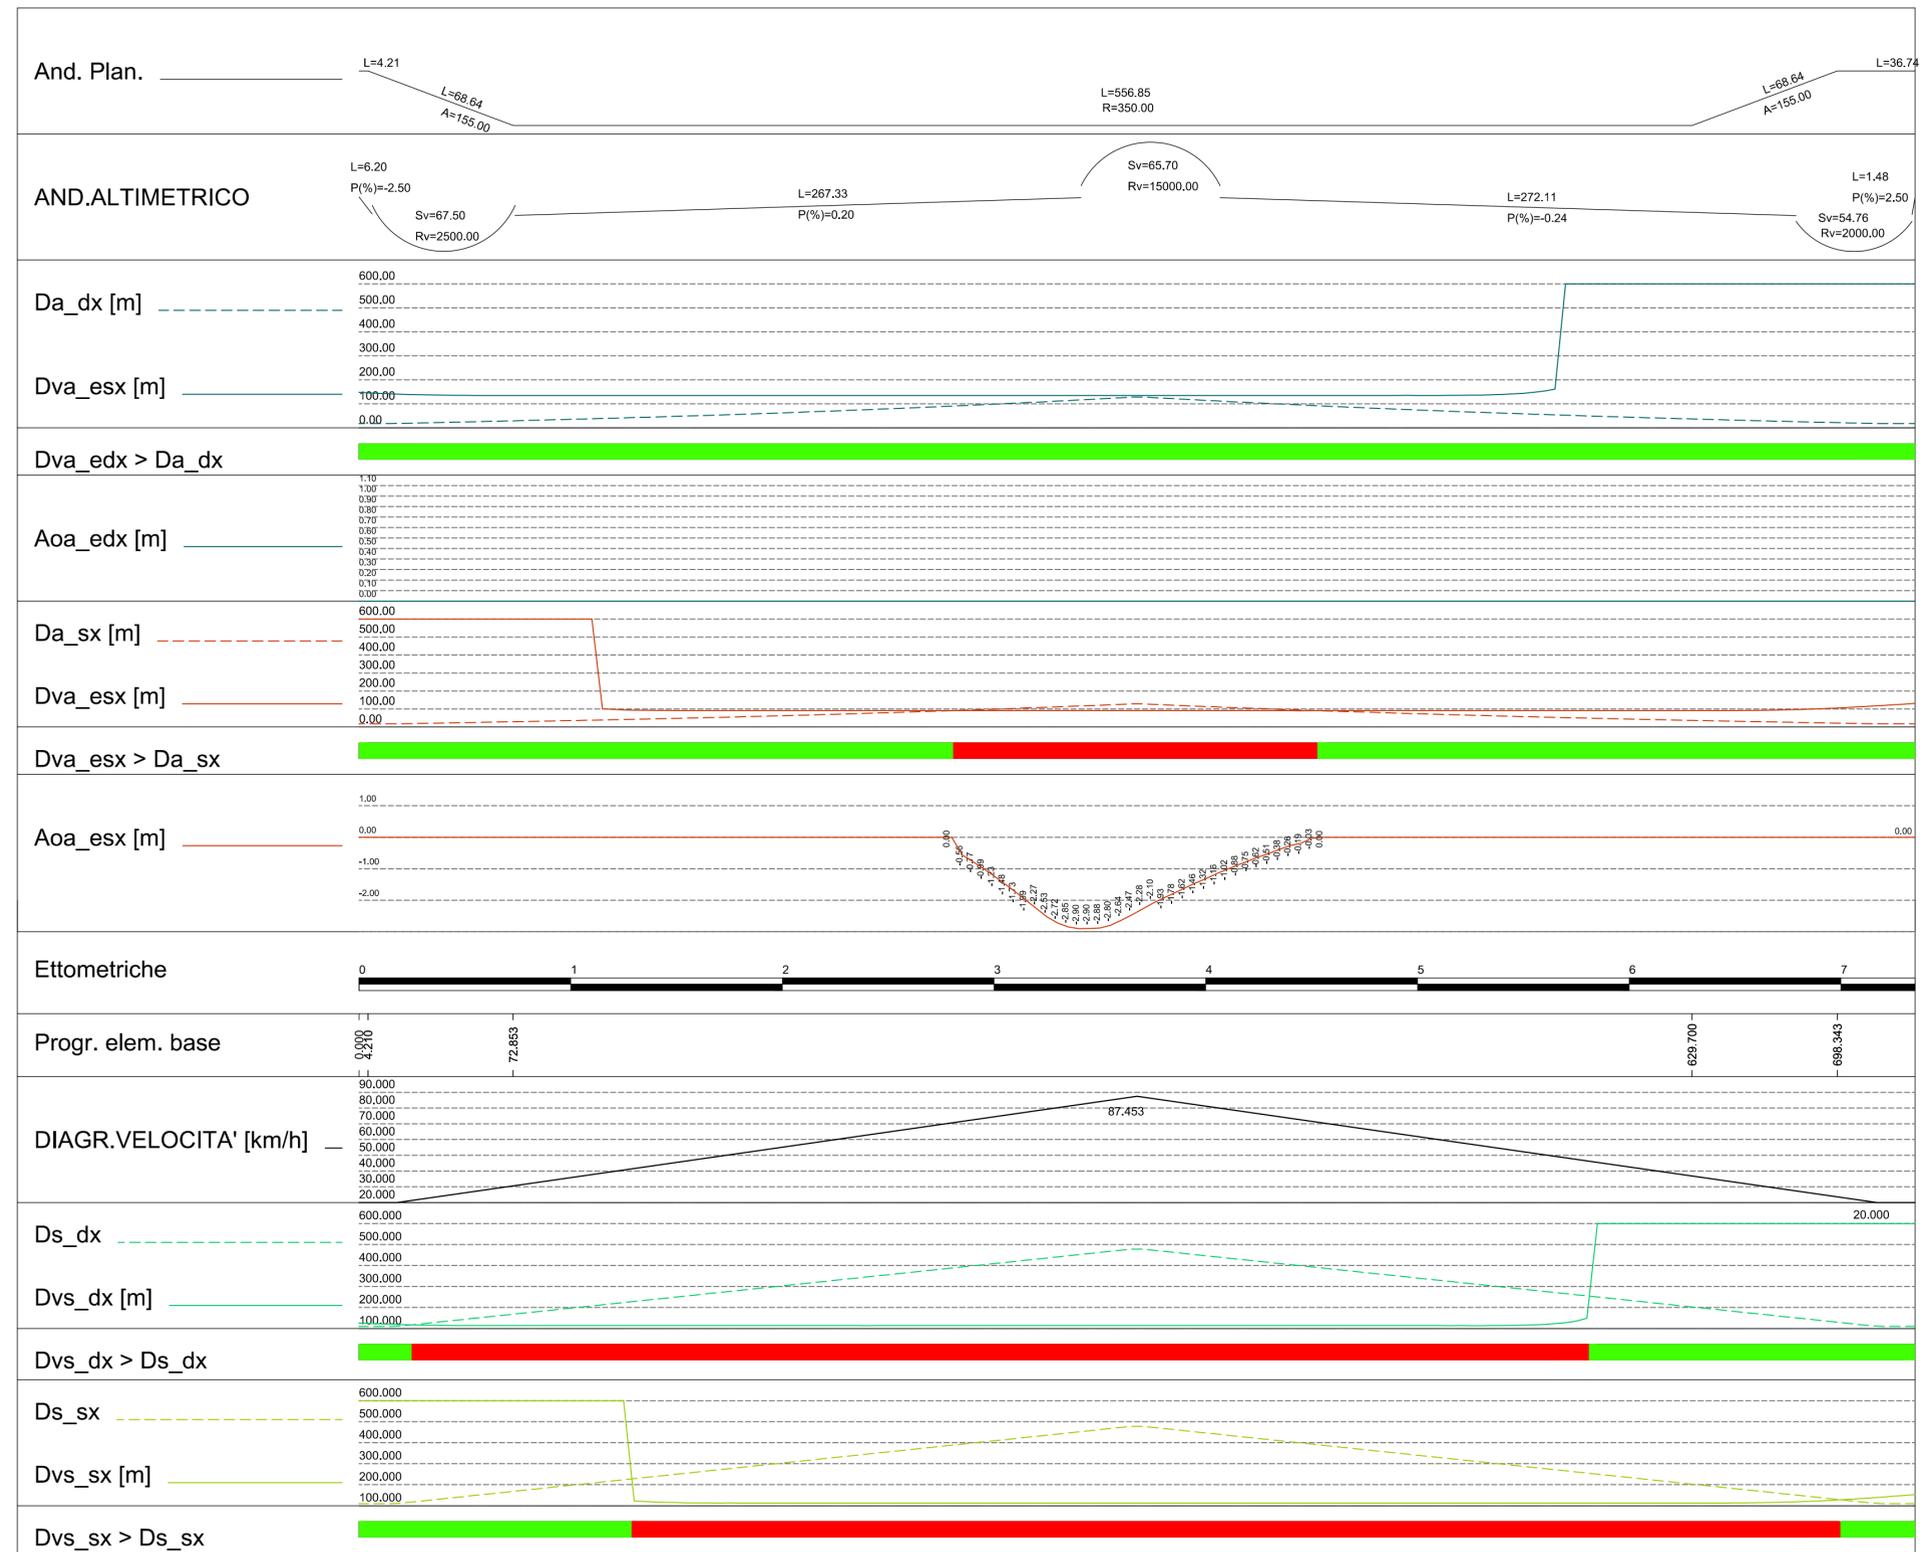

NOTA: Gli allargamenti della sede stradale indicati nel diagramma di visibilità sono stati recepiti. Si rimanda alle sezioni trasversali e alle planimetrie di progetto.



Direzione Progettazione e Realizzazione Lavori

SS.4 - Variante dell'abitato di Monterotondo Scalo - 2° Stralcio

PROGETTO DEFINITIVO

COD. RM190

PROGETTAZIONE: ATI SINTAGMA - GDG - ICARIA

IL RESPONSABILE DELL'INTEGRAZIONE DELLE PRESTAZIONI SPECIALISTICHE: Dott. Ing. Nando Granieri  
 Ordine degli Ingegneri della Prov. di Perugia n° A351

IL GRUPPO DI PROGETTAZIONE: MANDATARIA: Sintagma, GEOTECHNICAL DESIGN GROUP, ICARIA  
 MANDANTI: Dott. Ing. D. Caraccioli, Dott. Ing. V. Roliciani, Dott. Ing. N. Granieri, Dott. Ing. S. Sacconi, Dott. Ing. F. Macchioni, Dott. Arch. A. Braschini, Dott. Ing. F. Aloe, Dott. Ing. V. De Gori, Dott. Ing. V. Piumo, Dott. Ing. F. Durastanti, Dott. Ing. C. Consorti, Dott. Ing. G. Pulli, Dott. Ing. E. Bartolucci, Geom. M. Manzo, Geom. S. Scopetta, Geom. G. Cerquiglini, Geom. L. Stronza, Dott. Ing. M. Briganti Botta, Dott. Ing. E. Sellani, Dott. Ing. L. Diavelli, Dott. Ing. L. Nani, Dott. Ing. F. Pambianco, Dott. Agr. F. Berri Nelli

IL PROGETTISTA: Elena Bartolucci  
 Ordine degli Ingegneri della Prov. di Perugia n° A3217

IL GEOLOGO: Dott. Geol. Giorgio Cerquiglini  
 Ordine dei Geologi della Regione Umbria n°108

IL R.U.P.: Dott. Ing. Achille Devitofranceschi

IL COORDINATORE PER LA SICUREZZA IN FASE DI PROGETTAZIONE: Dott. Ing. Filippo Pambianco  
 Ordine degli Ingegneri della Prov. di Perugia n° A1373



PROTOCOLLO: DATA

PROGETTO STRADALE ASSE 2 Diagrammi di velocità e visibilità

CODICE PROGETTO	NOME FILE	REVISIONE	SCALA:
PROGETTO: DPRM0190, LIV. PROG.: D, N. PROG.: 20	P00-PS02-TRA-DG01-A	A	-
CODICE ELAB.: P00PS02TRADG01			

REV. A	DESCRIZIONE: Emissione	DATA: 17/01/2021	REDATTO: L.Pacloselli	VERIFICATO: E.Bartolucci	APPROVATO: N.Granieri
REV.	DESCRIZIONE	DATA	REDATTO	VERIFICATO	APPROVATO