


Curve	Coordinate Nord	Coordinate Est	Coordinate Nord	Coordinate Est
V1	4658610.4178	299028.5133	4658610.4178	299028.5133
V2	4658602.6774	299028.5133	4658602.6774	299028.5133
V3	4658668.9219	299363.0082	4658668.9219	299363.0082
V4	4658678.8884	299439.6534	4658678.8884	299439.6534

Curve	Coordinate Nord	Coordinate Est	Coordinate Nord	Coordinate Est
C1	4658655.1028	299143.7738	4658655.1028	299143.7738
C2	4658629.7029	299246.2604	4658629.7029	299246.2604
C3	4658678.8884	299439.6534	4658678.8884	299439.6534
C4	4658668.9219	299363.0082	4658668.9219	299363.0082
C5	4658602.6774	299028.5133	4658602.6774	299028.5133
C6	4658610.4178	299028.5133	4658610.4178	299028.5133

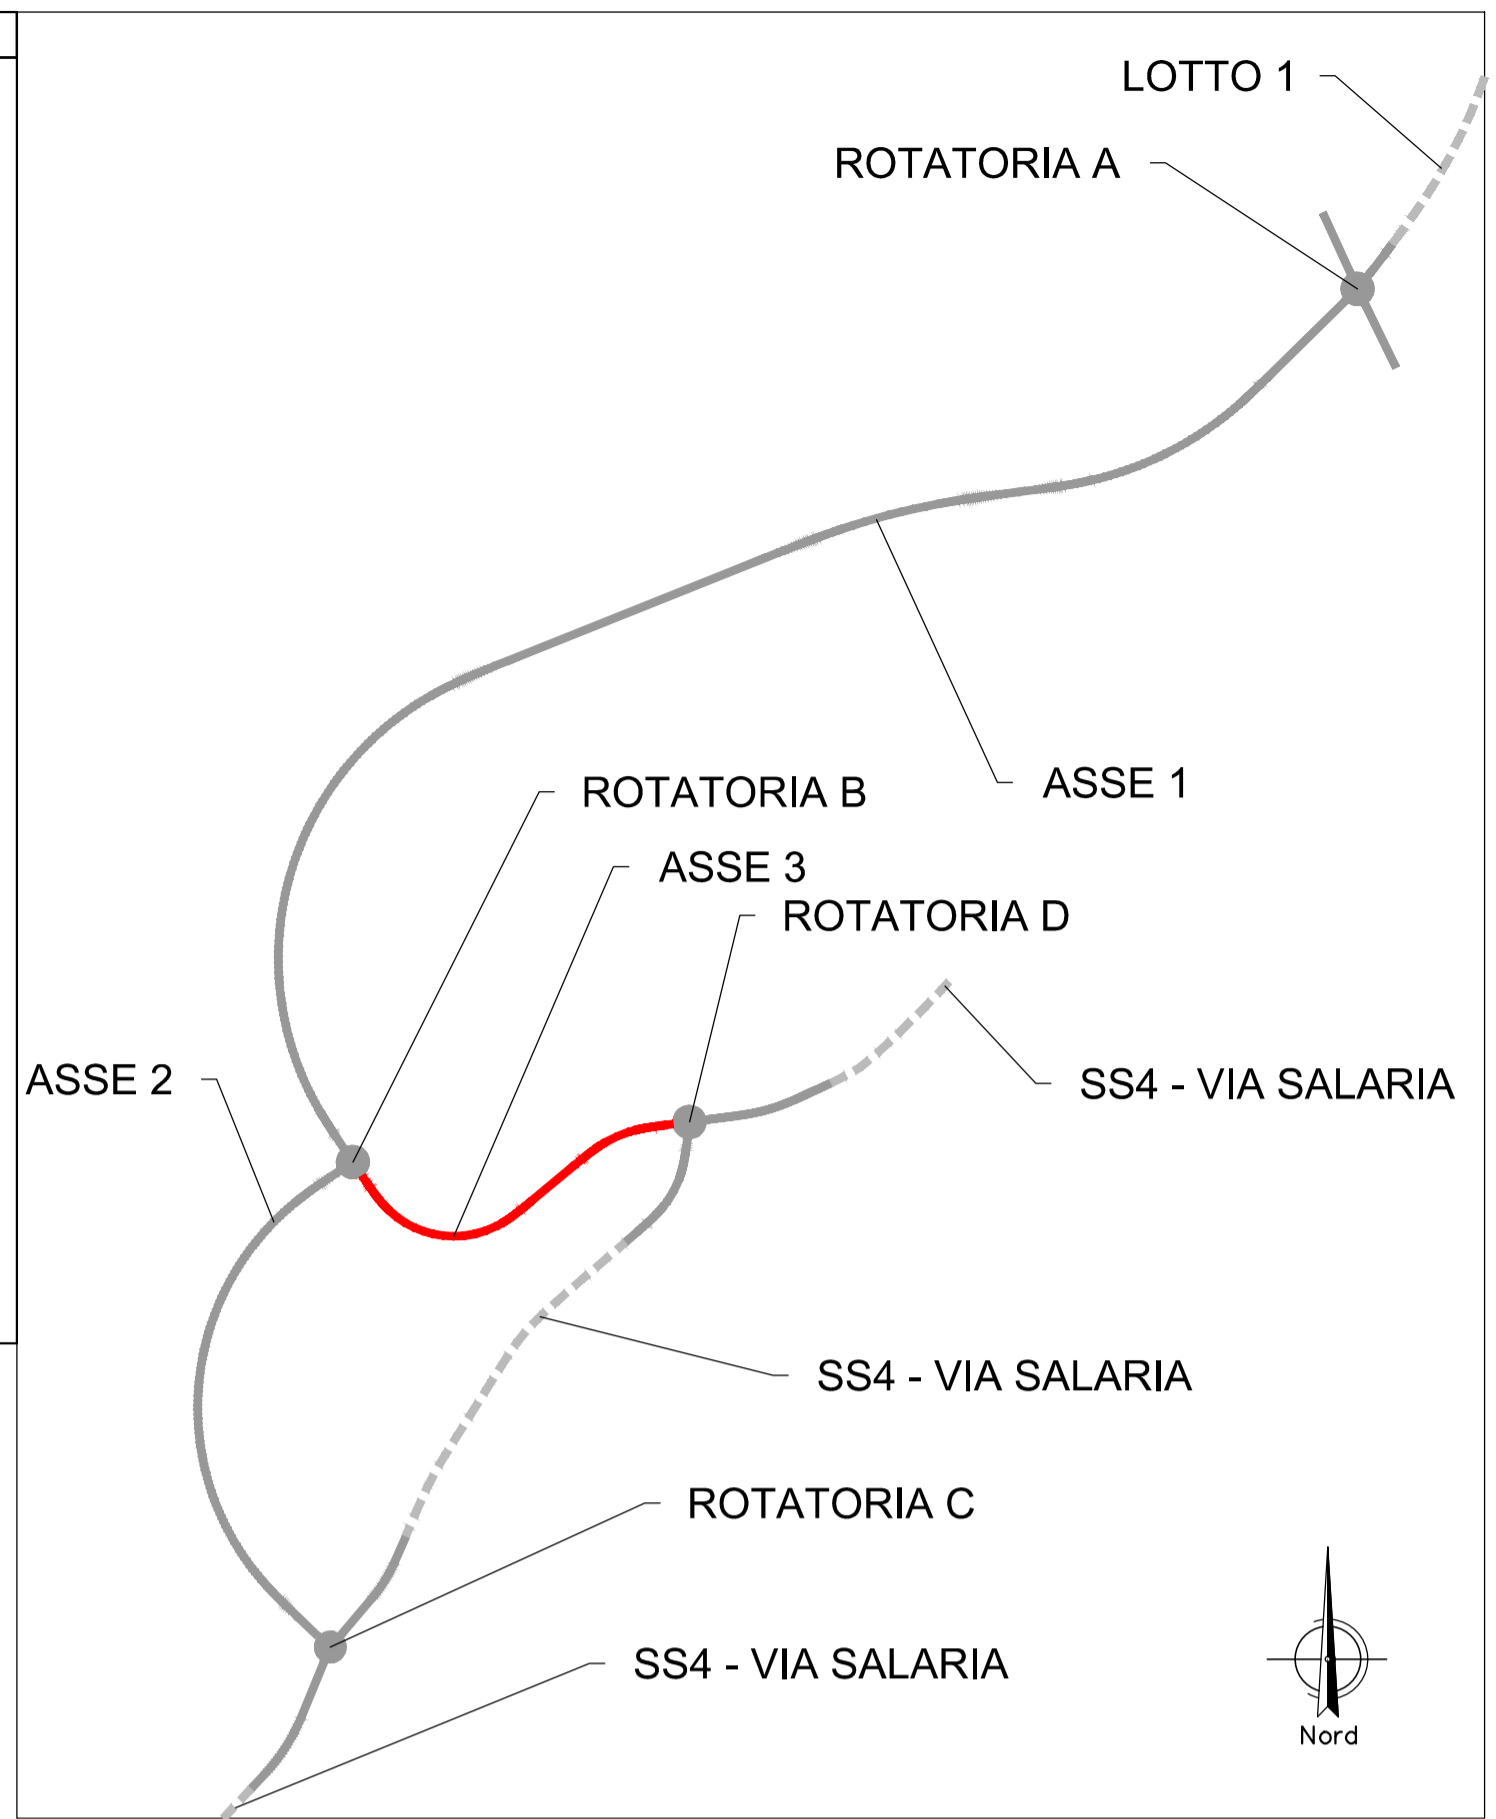

Sanas
GRUPPO FS ITALIANI

Direzione Progettazione e Realizzazione Lavori

SS.4 - Variante dell'abitato di Monterotondo Scalo - 2° Stralcio

PROGETTO DEFINITIVO COD. RM190

PROGETTAZIONE: ATI SINTAGMA - GDG - ICARIA	
IL RESPONSABILE DELL'INTEGRAZIONE DELLE PRESTAZIONI SPECIALISTICHE: Dott. Ing. Nando Granieri Ordine degli Ingegneri della Prov. di Perugia n° A351	IL GRUPPO DI PROGETTAZIONE: MANDATARIA: Dott. Ing. N. Granieri Dott. Arch. N. Kamernicky Dott. Ing. V. Truffini Dott. Arch. A. Bracchini Dott. Ing. F. Barattolucci Dott. Ing. E. Bartolucci Dott. Geol. G. Caracciolo Dott. Ing. L. Scoppetta Dott. Ing. M. Brignani Botta Dott. Ing. E. Salfani Dott. Ing. L. D'Amico Dott. Ing. L. Nanni Dott. Agr. F. Piantanico Dott. Agr. F. Berti Nalli
IL PROGETTISTA: Elena Bartolucci Ordine degli Ingegneri della Prov. di Perugia n° A3217	IL GEOLOGO: Dott. Geol. Giorgio Cerquiglioni Ordine dei Geologi della Regione Umbria n° 108
IL R.U.P.: Dott. Ing. Achille Devotofranceschi	IL COORDINATORE PER LA SICUREZZA IN FASE DI PROGETTAZIONE: Dott. Ing. Filippo Pambianco Ordine degli Ingegneri della Prov. di Perugia n° A1373
PROTOCOLLO	DATA

PROGETTO STRADALE ASSE 3 Planimetria di tracciamento			
CODICE PROGETTO PROGETTO: DPRM0190 LEV. PROG.: D N. PROG.: 20	NOME FILE P00-PS03-TRA-PT01-A CODICE ELAB.: P00PS03TRAPT01	REVISIONE A	SCALA: 1:2000
A	Emissione	17/01/2021	L. Paccoselli E. Bartolucci N. Granieri
REV.	DESCRIZIONE	DATA	REDATTO VERIFICATO APPROVATO