BARRIERA ANAS TRIPLA ONDA BORDO LATERALE CLASSE H2 [ANAS H2BL SM]
CON PROFILO SALVA MOTOCICLISTI E DISTANZIATORE "CSS"

VISTA LATERALE
BARRIERA ASSEMBLATA
SCALA 1:25

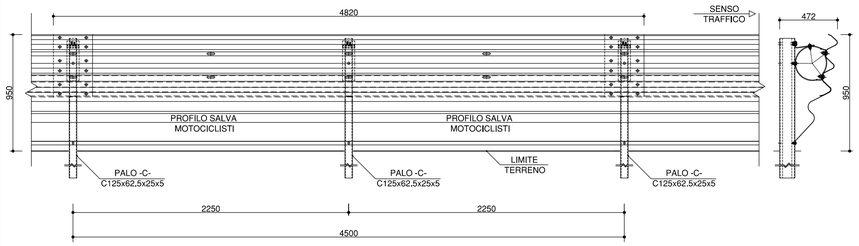

VISTA DALL'ALTO
BARRIERA ASSEMBLATA
SCALA 1:25

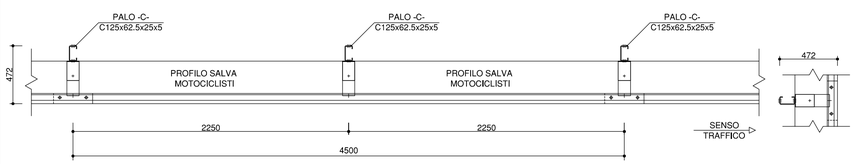

VISTA LATERALE
TERMINALE SEMPLICE (SI) IN ZONA D'AVVIO
SCALA 1:50

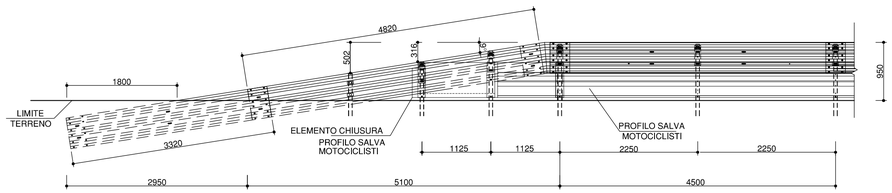

VISTA DALL'ALTO
TERMINALE SEMPLICE (SI) IN ZONA D'AVVIO
SCALA 1:50

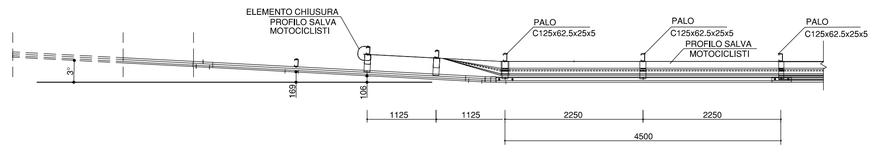

NOTE GENERALE

MATERIALI:

Fe 360 B	**[Fe 360 B EN10025.1990, S235JR EN10027-1]**
Fe 320	**[Fe 310-O EN10025.1990, S185 EN10027-1] (profilo salva motociclisti)**

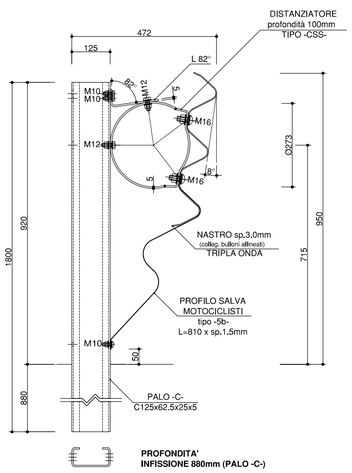

PROFONDITA'
INFISSIONE 880mm (PALO -C-)

BARRIERA ANAS H2BL SM
RIF.: ANAS H2BL SM-11 (interasse 2250mm)
SCALA 1:10

ELEMENTO DI TERMINALE
PROFILO SALVA MOTOCICLISTI
SCALA 1:25

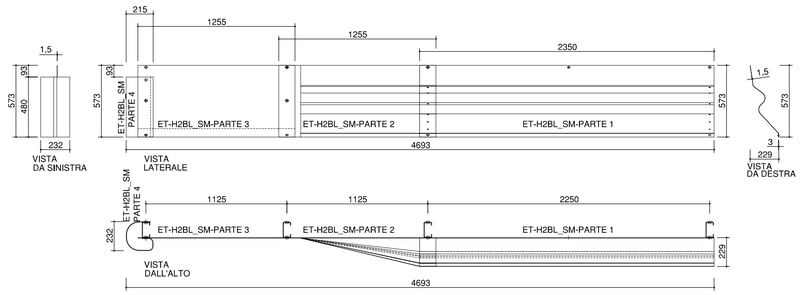

ELEMENTO DI CHIUSURA
PROFILO SALVA MOTOCICLISTI
SCALA 1:10

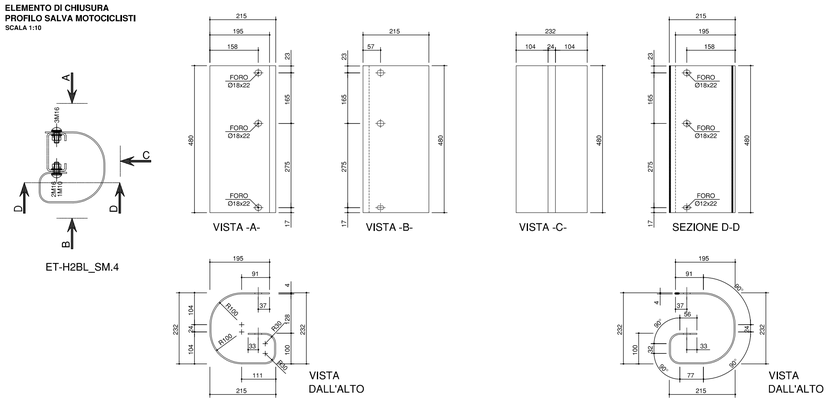

anas
GRUPPO FS ITALIANE

Direzione Progettazione e Realizzazione Lavori

SS.4 - Variante dell'abitato
di Monterotondo Scalo - 2°Stralcio

PROGETTO DEFINITIVO — COD. RM190

PROGETTAZIONE: ATI SINTAGMA - GDG - ICARIA

IL RESPONSABILE DELL'INTEGRAZIONE DELLE PRESTAZIONI SPECIALISTICHE:
Dott. Ing. Nando Granieri
Ordine degli Ingegneri della Prov. di Perugia n° A351

IL PROGETTISTA:
Elena Bartolocci
Ordine degli Ingegneri della Prov. di Perugia n°A3217

IL GEOLOGO:
Dott. Geol. Giorgio Cerquiglini
Ordine dei Geologi della Regione Umbria n°108

Il R.U.P.
Dott. Ing.
Achille Devitofranceschi

IL COORDINATORE PER LA SICUREZZA IN FASE DI PROGETTAZIONE:
Dott. Ing. Filippo Pambianco
Ordine degli Ingegneri della Prov. di Perugia n° A1373

PROTOCOLLO | DATA

IL GRUPPO DI PROGETTAZIONE:
MANDATARIA: Sintagma
MANDANTI: GEOTECHNICAL DESIGN GROUP; ICARIA società di ingegneria

Dott.Ing. N.Granieri, Dott.Arch. N.Kamenicky, Dott.Ing. V.Truffini, Dott.Arch. A.Bracchini, Dott.Ing. F.Durastanti, Dott.Ing. E.Bartolocci, Dott.Geol. G.Cerquiglini, Geom. S.Scopetta, Dott.Ing. L.Stronena, Dott.Ing. M.Briganti Botta, Dott.Ing. E.Sellari, Dott.Ing. L.Dinelli, Dott.Ing. L.Nani, Dott.Ing. F.Pambianco, Dott. Agr. F.Berti Nulli
Dott.Ing. D.Carfaccini, Dott. Ing. S.Sacconi, Dott. Ing. F.Alve, Dott. Ing. V.De Gori, Dott. Ing. C.Consorti, Geom. M.Manzo
Dott. Ing. V.Rotisciani, Dott. Ing. F.Macchioni, Geom. C.Vacchini, Dott. Ing. V.Piunno, Dott. Ing. G.Pulli, Geom. C.Sugaroni

INGEGNERI DELLA PROVINCIA DI PERUGIA — ORDINE — Sezione A — DOTTORE INGEGNERE NANDO GRANIERI — SETTORE CIVILE E AMBIENTALE, SETTORE INDUSTRIALE, SETTORE DELL'INFORMAZIONE
INGEGNERI DELLA PROVINCIA DI PERUGIA — ORDINE — Sezione A N° A3217 — DOTTORE INGEGNERE ELENA BARTOLOCCI — SETTORE CIVILE E AMBIENTALE

PROGETTO STRADALE
BARRIERE DI SICUREZZA
Particolari Costruttivi: Barriere Anas Bordo Laterale H2

CODICE PROGETTO (PROGETTO / LIV. PROG. / N. PROG.)	NOME FILE	REVISIONE	SCALA:
DPRM0190 / D / 20	CODICE ELAB. P00PS05TRADC02 — P00-PS05-TRA-DC02-A	A	varie

REV.	DESCRIZIONE	DATA	REDATTO	VERIFICATO	APPROVATO
A	Emissione	17/01/2021	M.De Tursi	E.Bartolocci	N.Granieri