

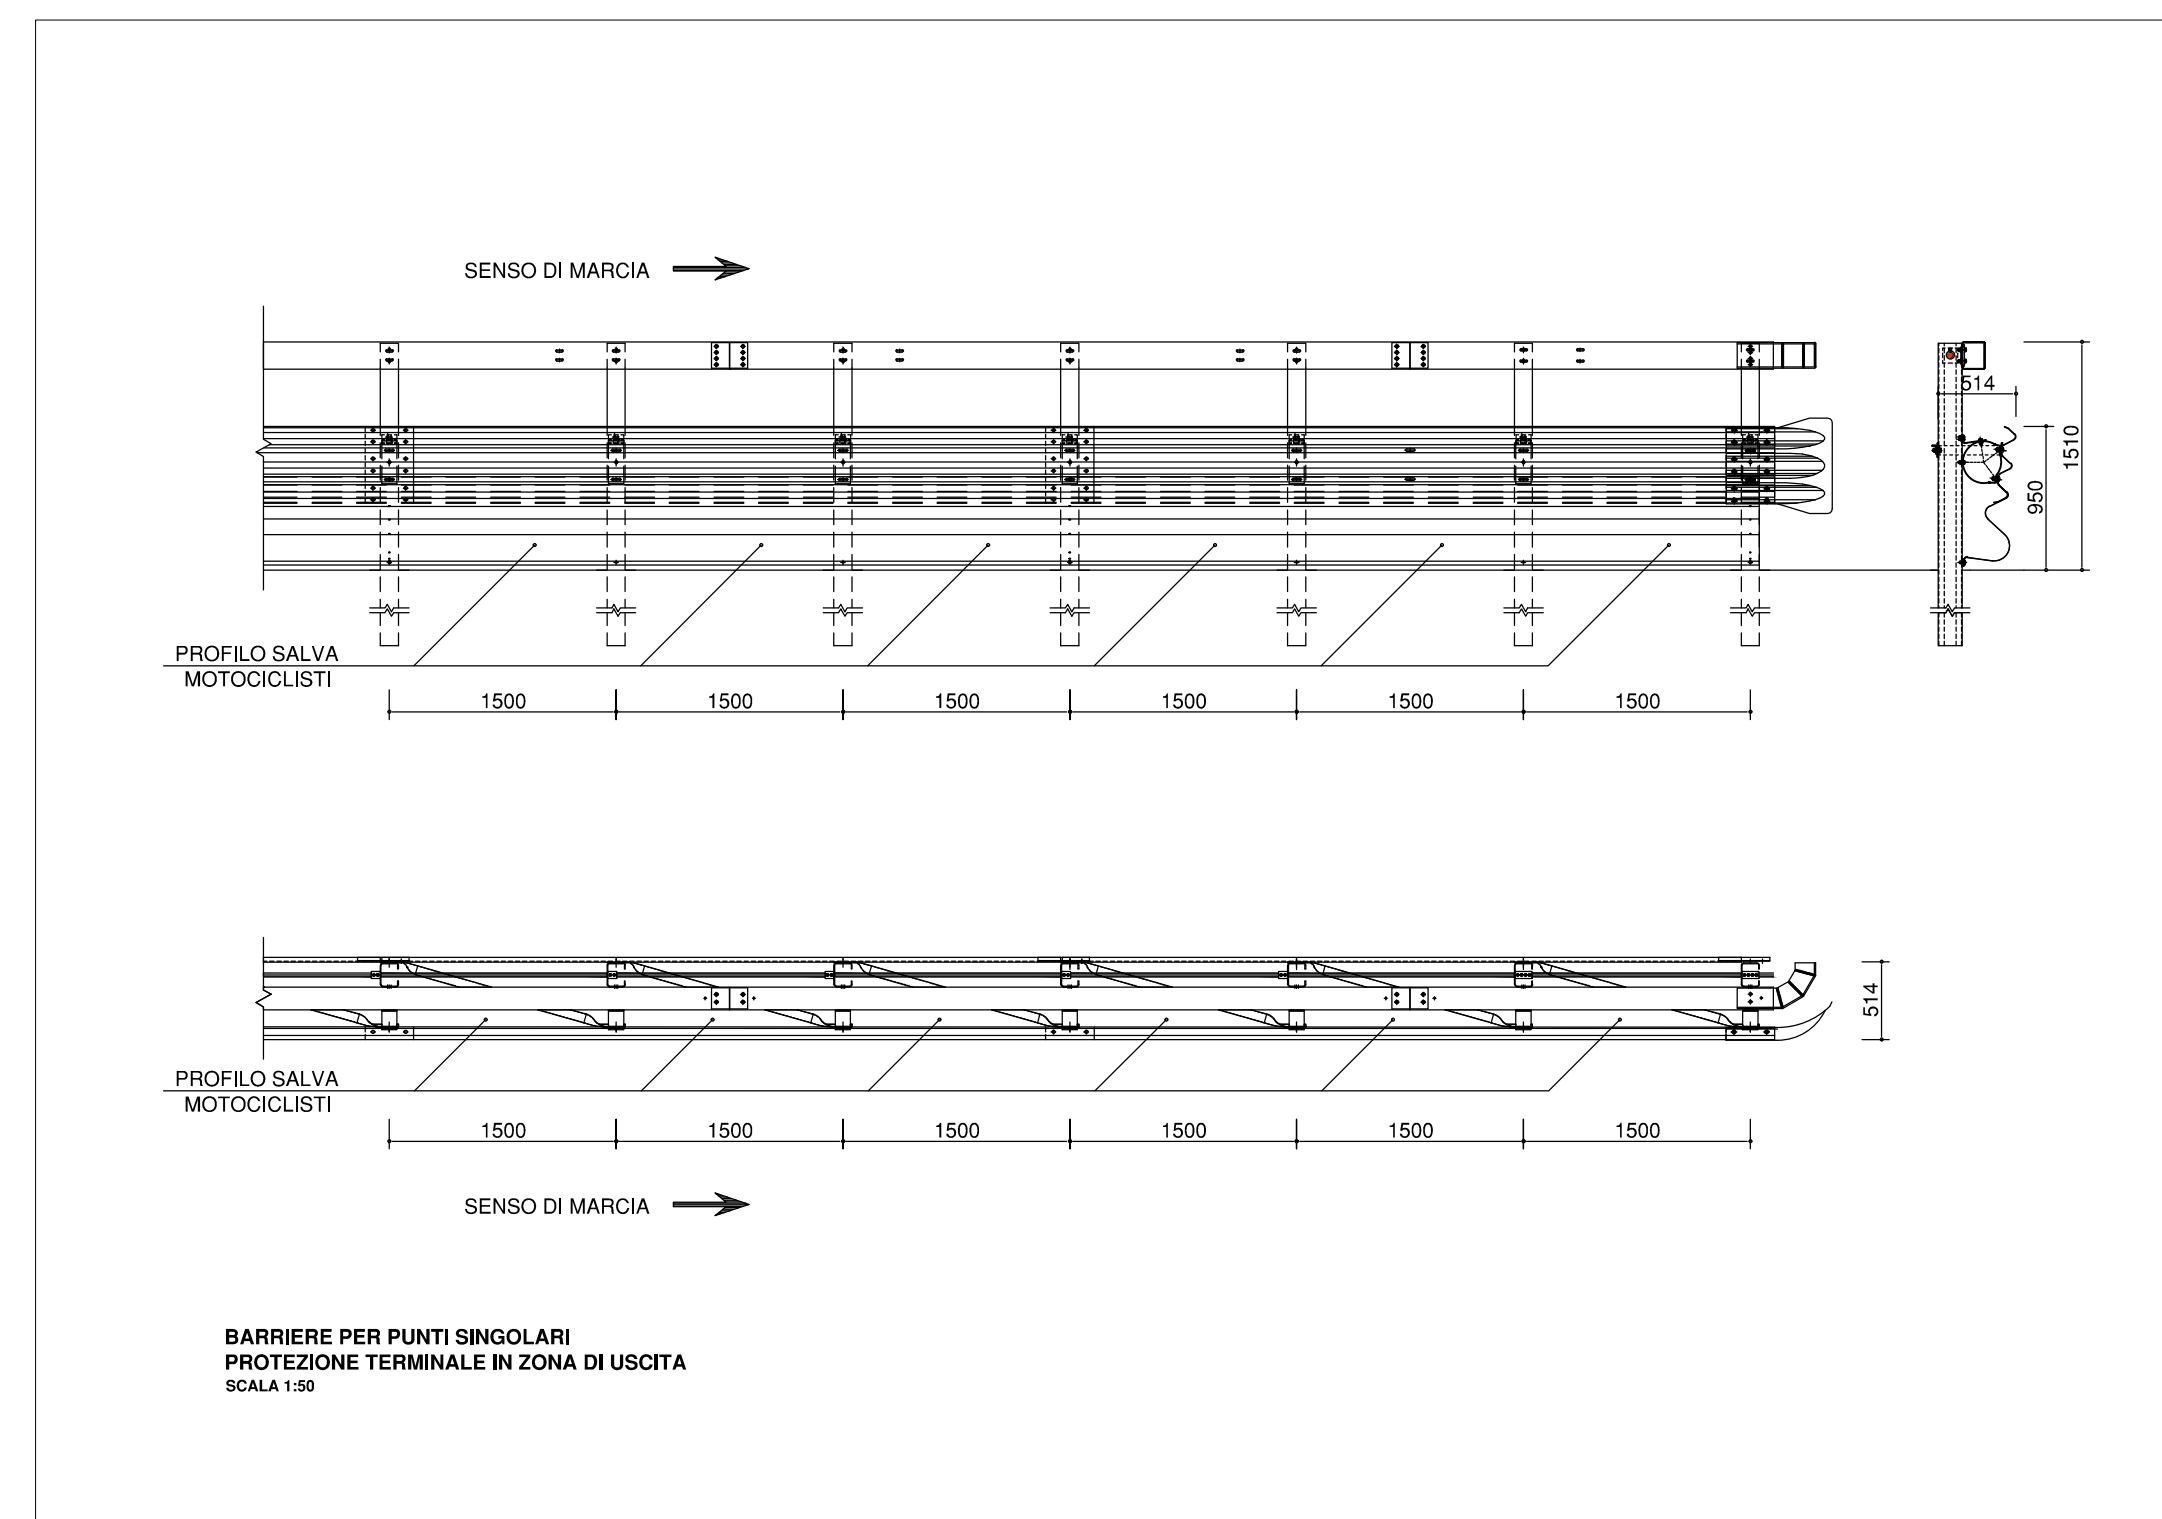
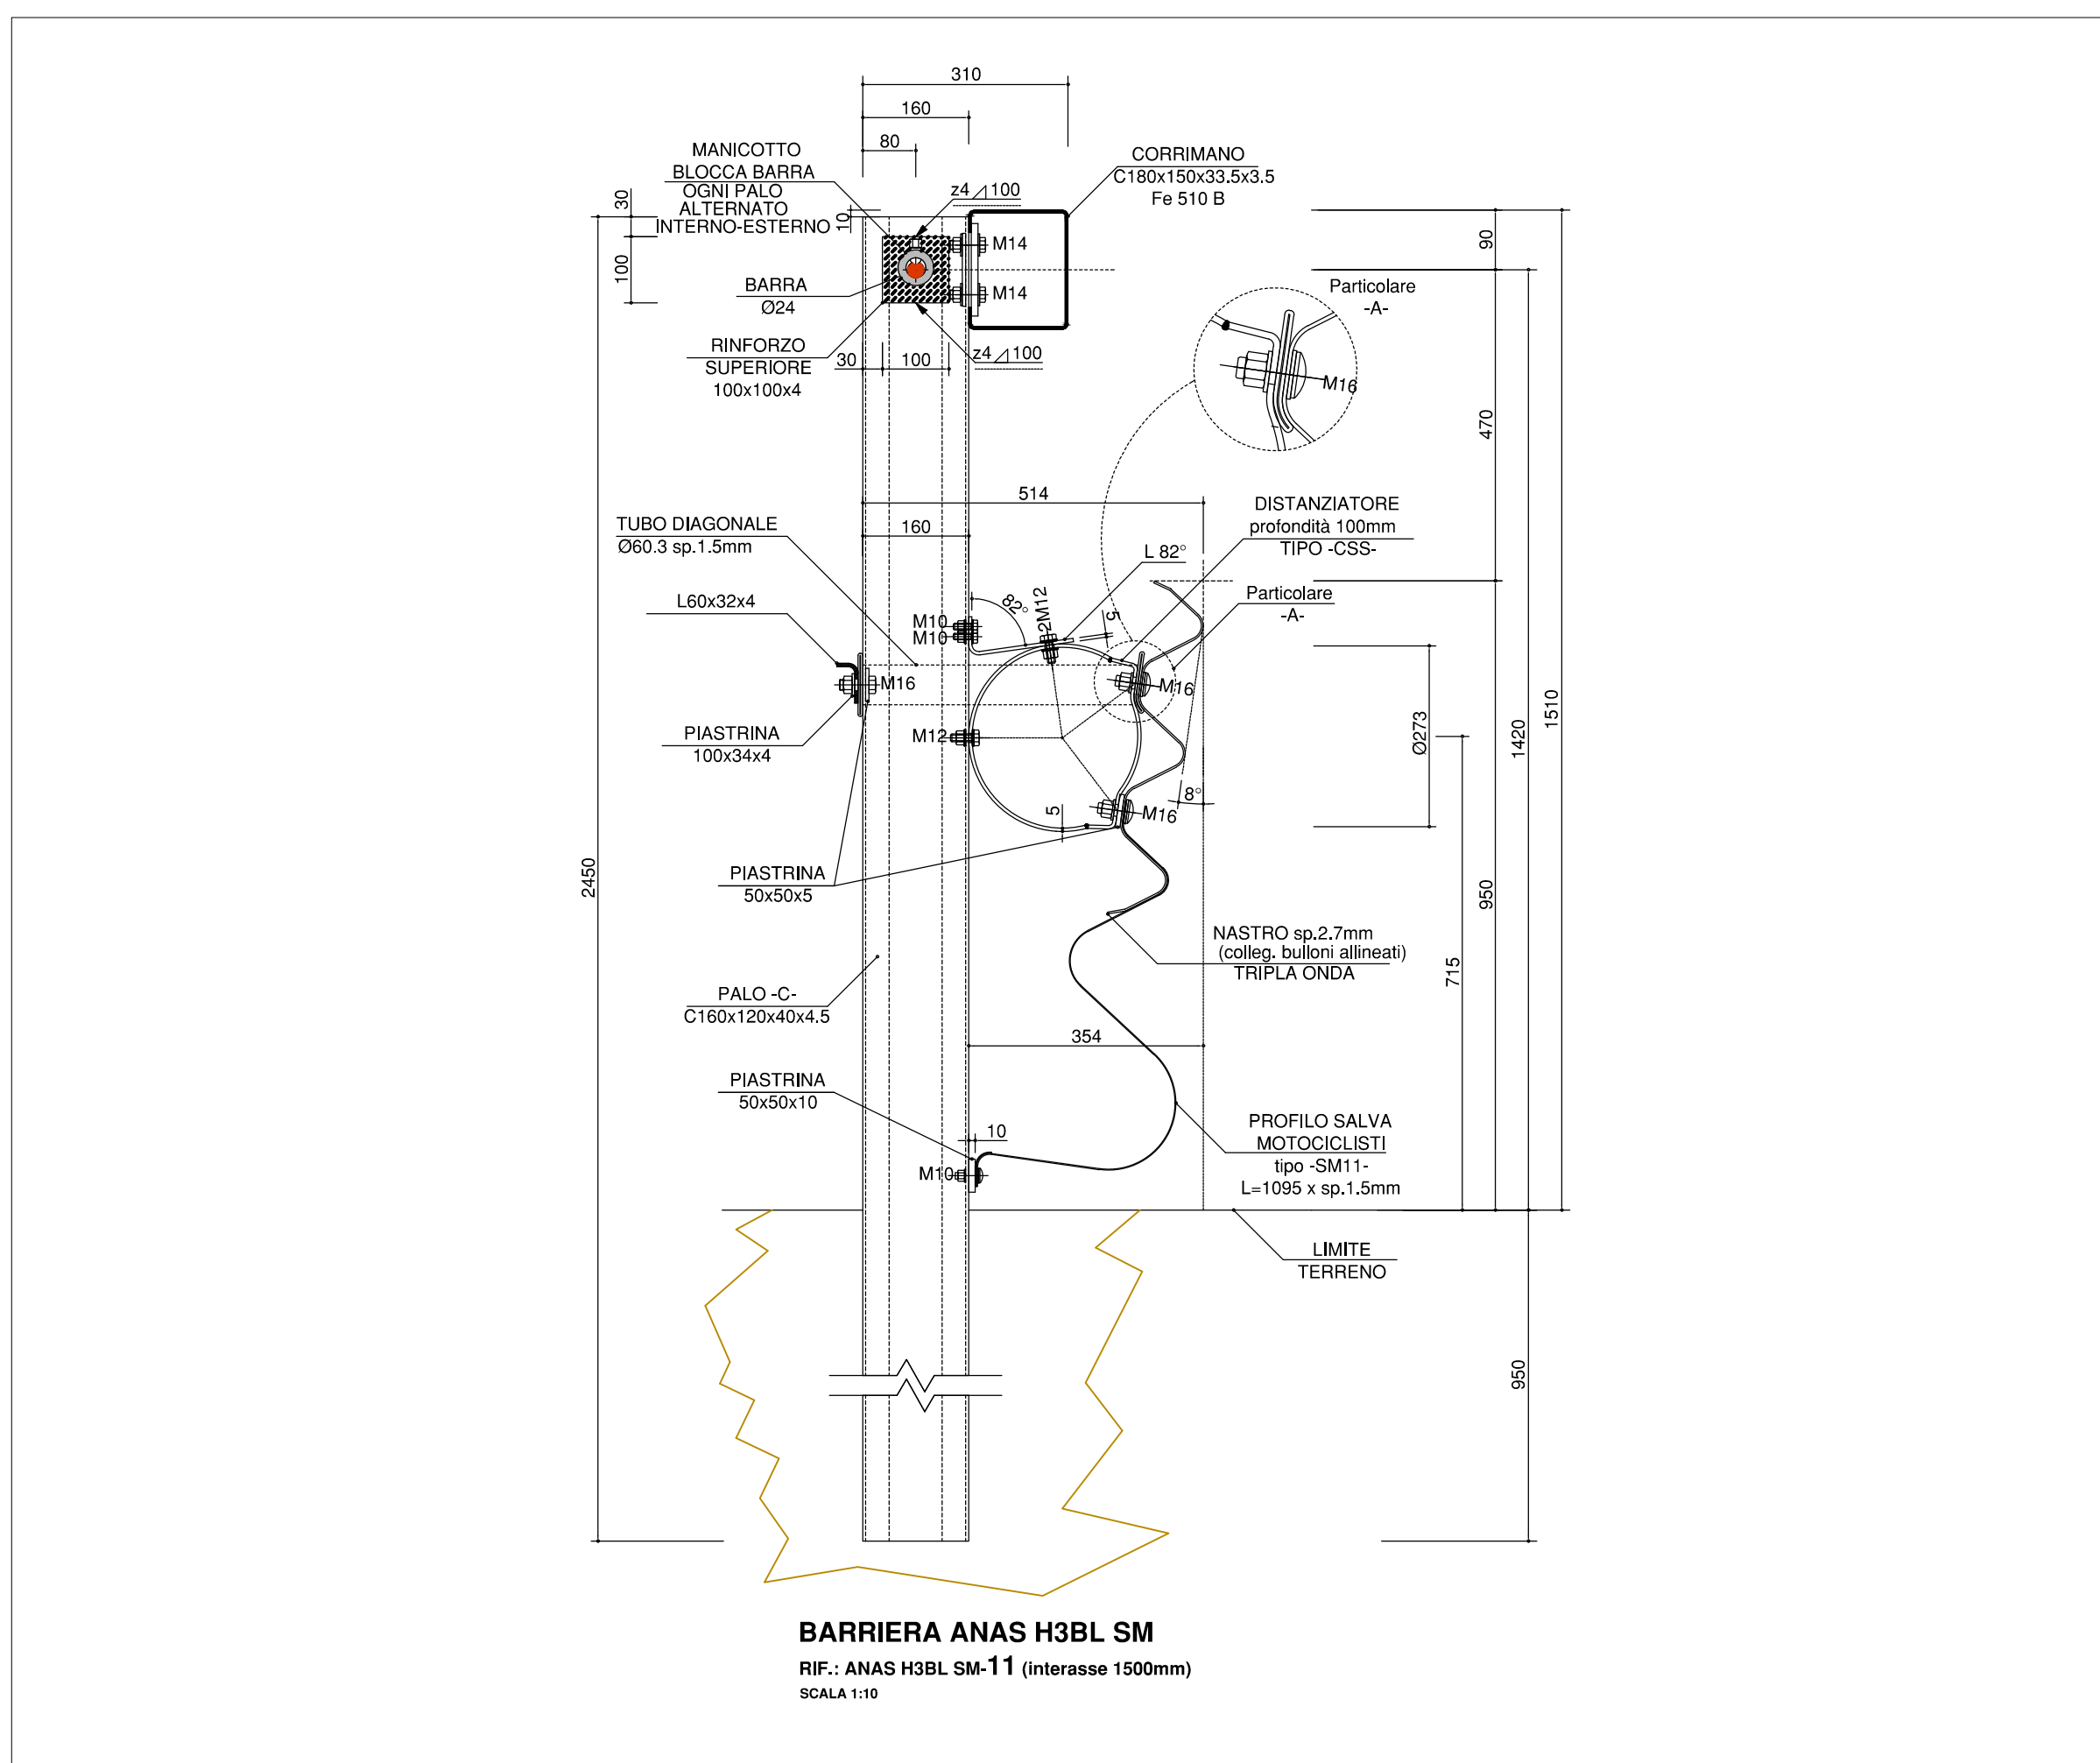


BARRIERA ANAS TRIPLA ONDA BORDO LATERALE CLASSE H3 [ANAS H3BL SM] CON PROFILO SALVA MOTOCICLISTI E DISTANZIATORE "CSS"

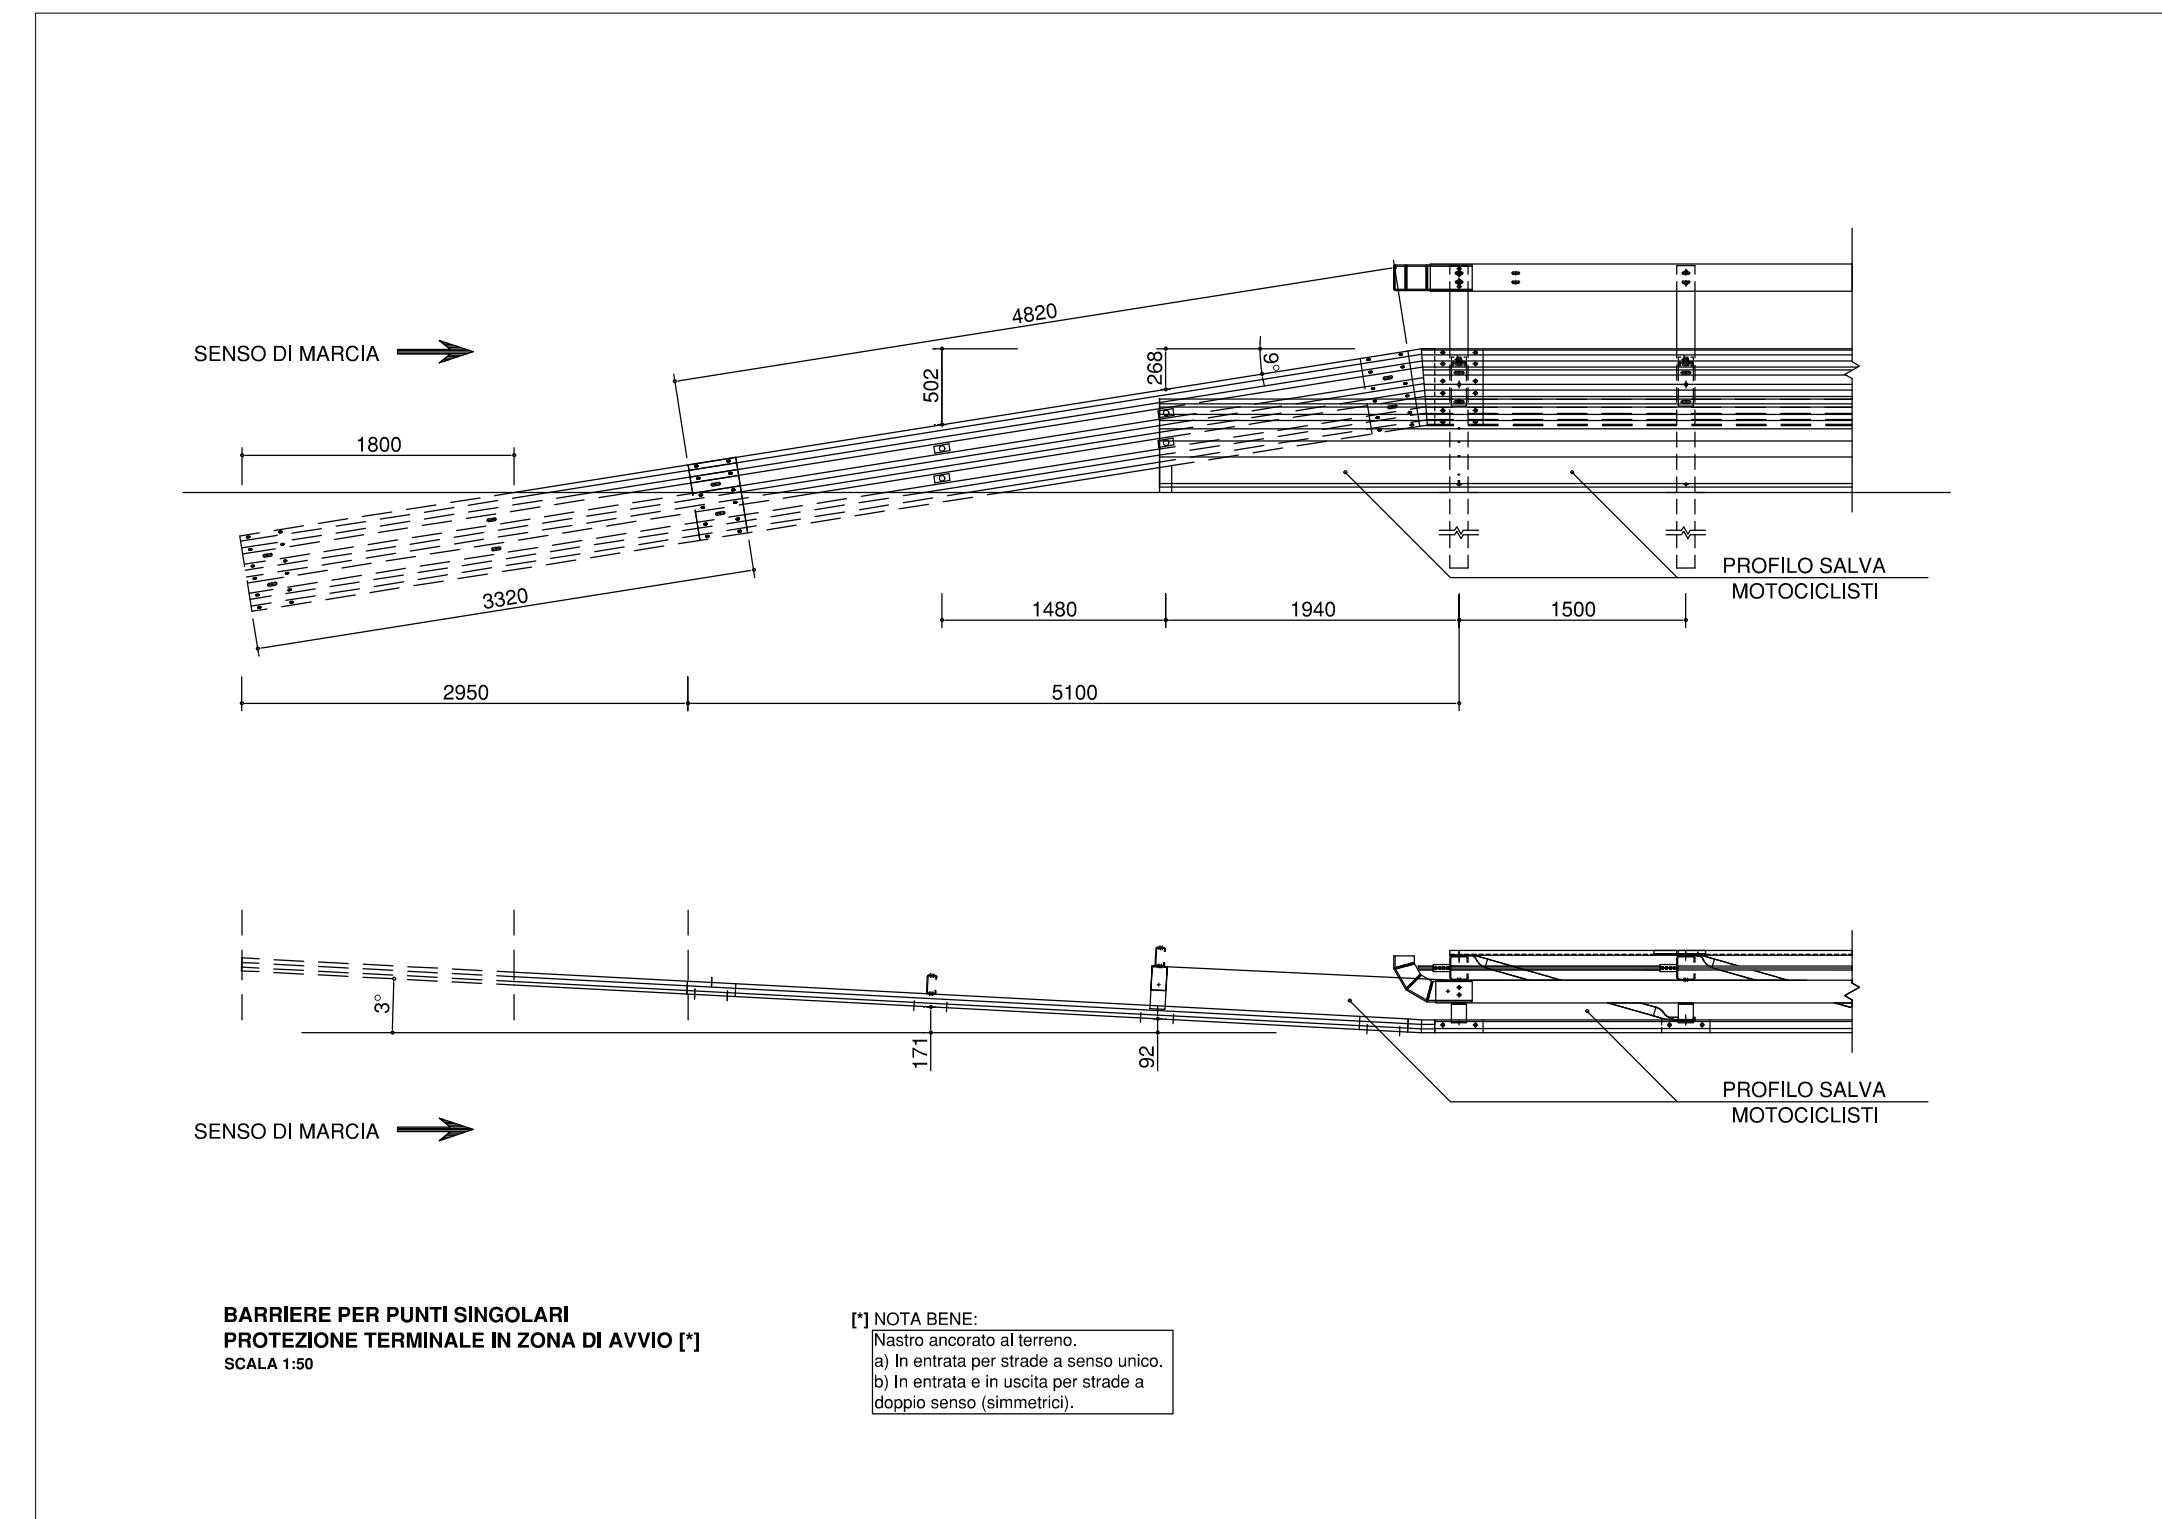

NOTE GENERALE

MATERIALI:
Fe 360 B EN10025.2005 [S235JR EN10027-1] (nastro, distanziatore, profilo salva motociclisti)
Fe 430 B EN10025.2005 [S275JR EN10027-1]
Fe 510 B EN10025.2005 [S355JR EN10027-1] (corrimano copri barre)
B 450 C EN10080.2005, UNI E.16.12.660.0 [L. 33/09 09-04-2009] (barra)

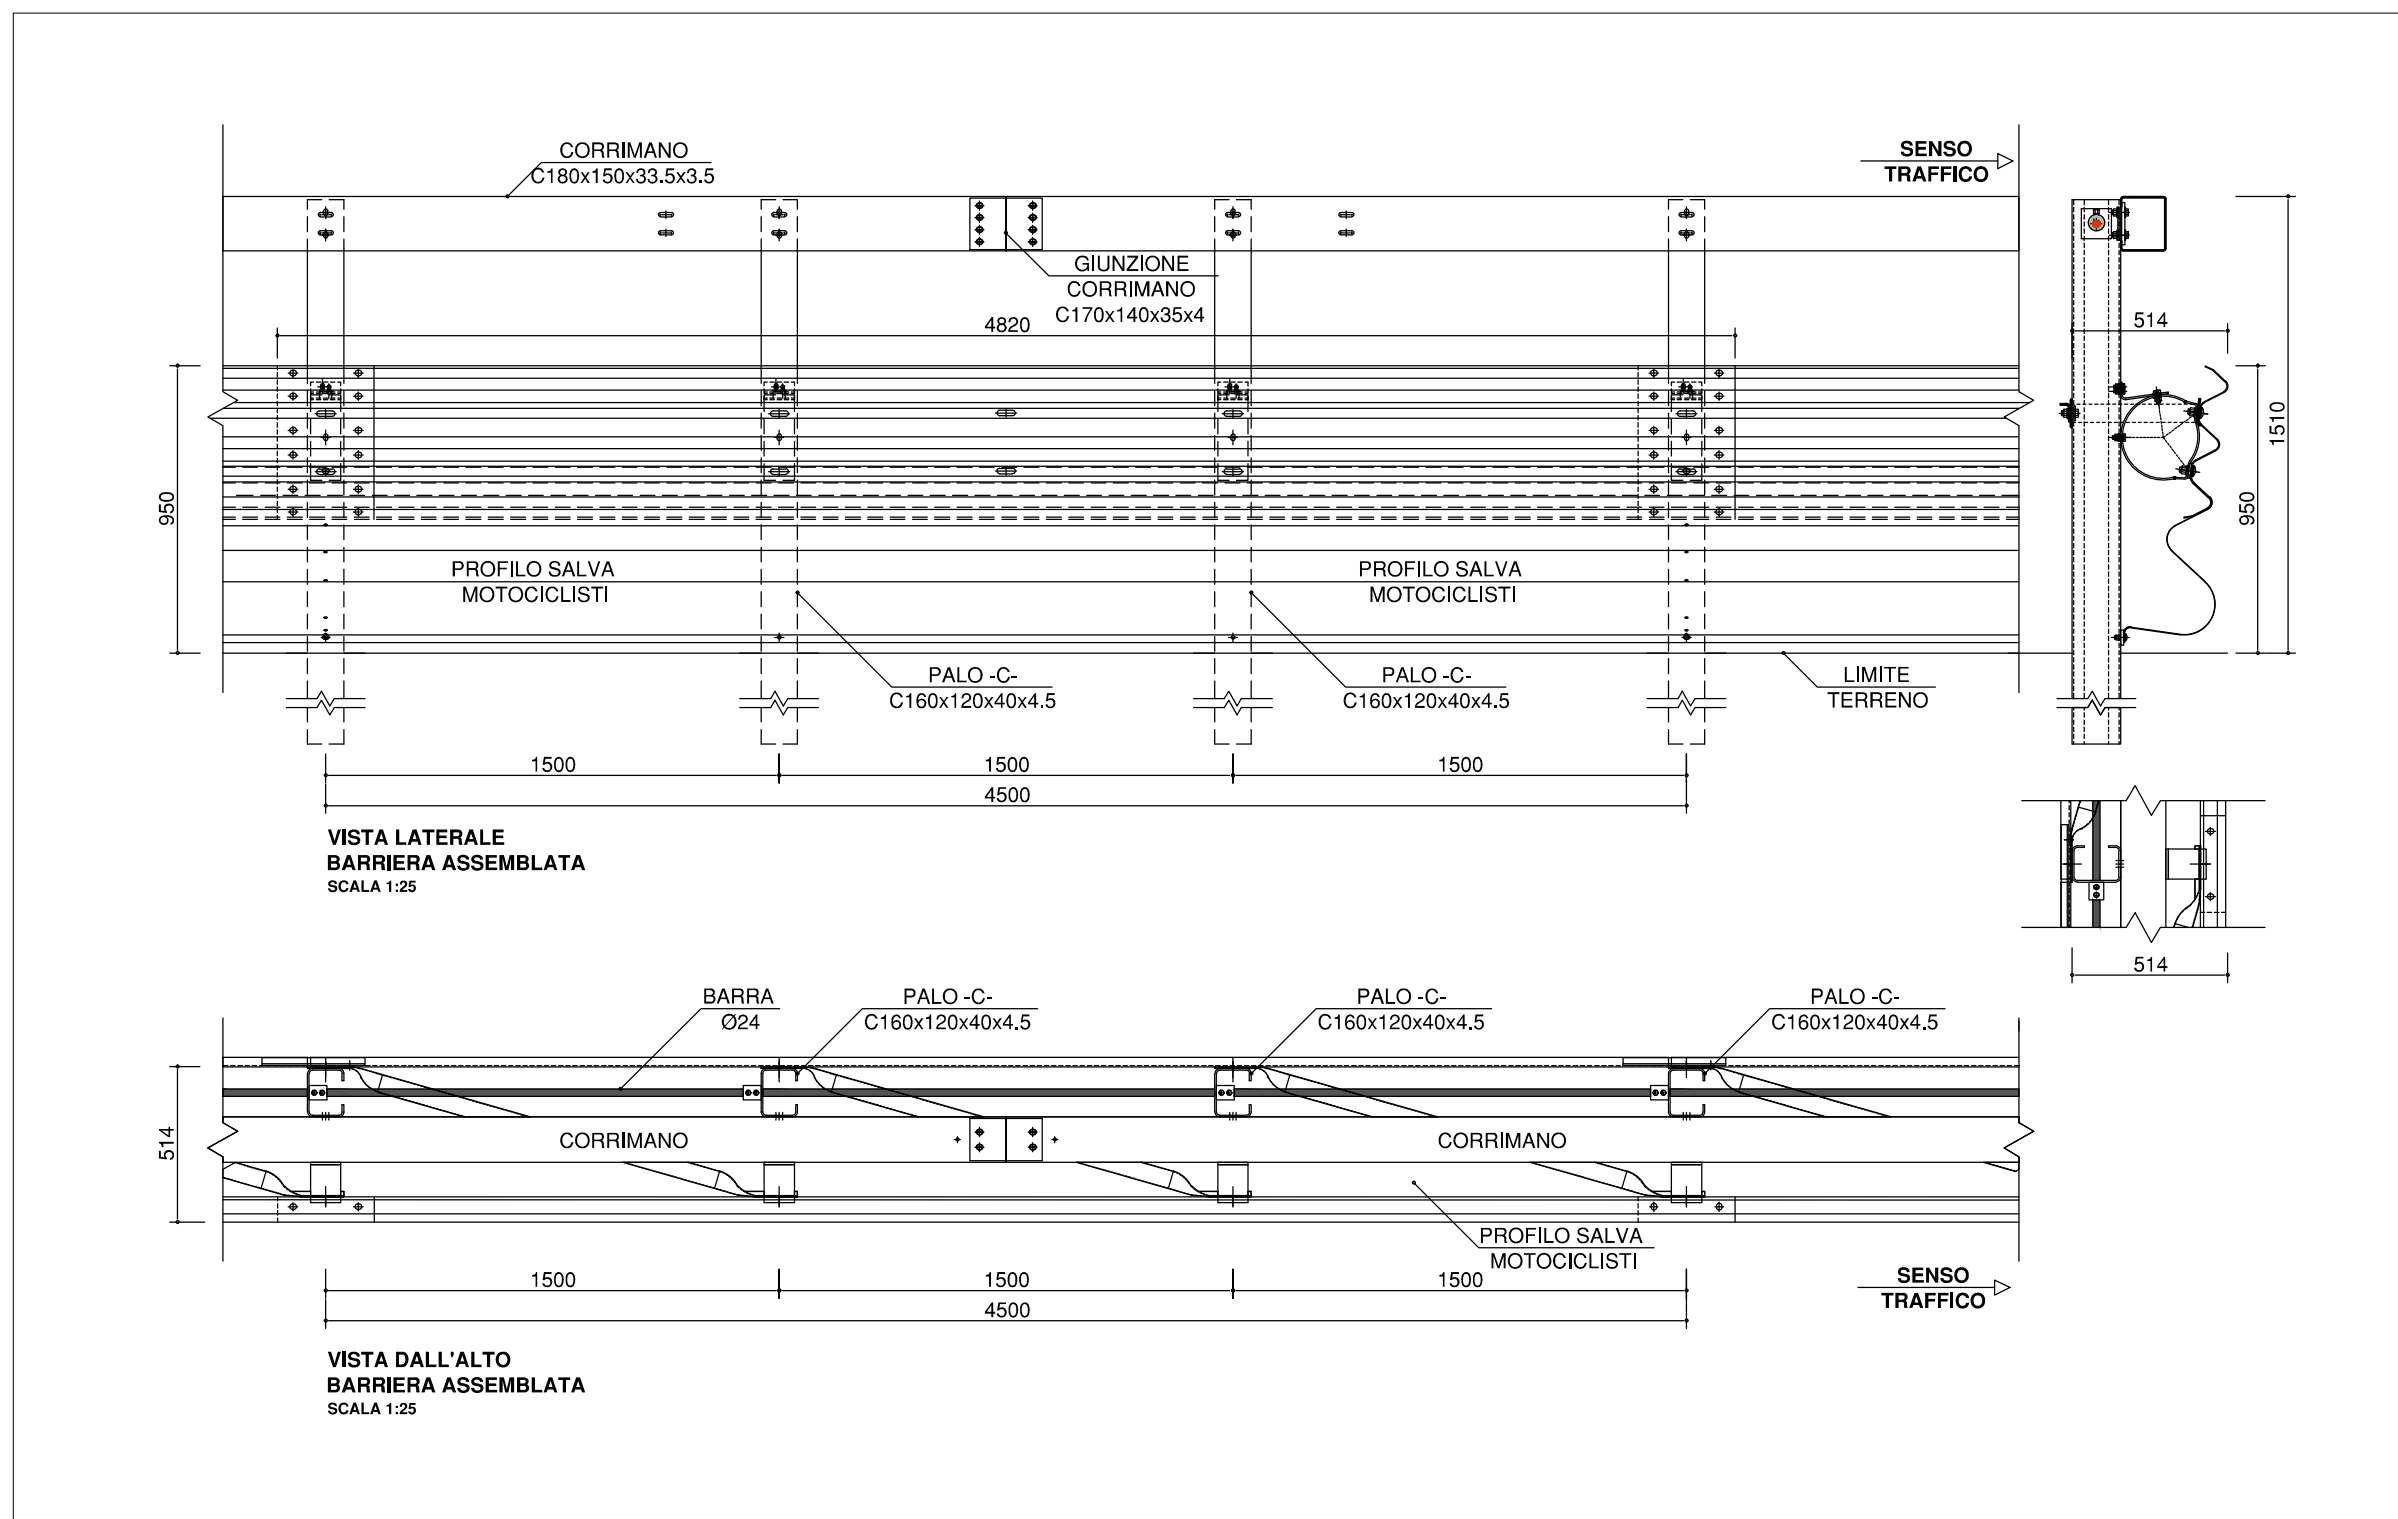

Direzione Progettazione e Realizzazione Lavori

SS.4 - Variante dell'abitato di Monterotondo Scalo - 2°Stralcio

PROGETTO DEFINITIVO

COD. RM190

PROGETTAZIONE: ATI SINTAGMA - GDG - ICARIA

IL RESPONSABILE DELL'INTEGRAZIONE DELLE PRESTAZIONI SPECIALISTICHE:
Dott. Ing. Nando Granieri
Ordine degli Ingegneri della Prov. di Perugia n° A351

IL GRUPPO DI PROGETTAZIONE:
MANDATARIA:
Sintagma
MANDANTANTI:
GOTECNICAL DESIGN GROUP
ICARIA

IL PROGETTISTA:
Elena Bartolucci
RINFORZO SUPERIORE 100x100x4
PIASTRINA 100x34x4
PIASTRINA 50x50x5
PIASTRINA 50x50x10

Dott. Ing. N. Granieri
Dott. Arch. N. Kamernicky
Dott. Ing. V. Truffini
Dott. Arch. A. Bracchini
Dott. Ing. F. Banastani
Dott. Ing. E. Bartolucci
Dott. Geol. L. Scoppetta
Dott. Ing. L. Sironi
Dott. Ing. M. Brignani Botta
Dott. Ing. E. Saffari
Dott. Ing. L. Drelli
Dott. Ing. L. Nani
Dott. Ing. F. Pambianco
Dott. Agr. F. Berti Nalli

IL GEOLOGO:
Dott. Geol. Giorgio Cerquiglini
Ordine dei Geologi della Regione Umbria n°108

Dott. Ing. D. Caraccioli
Dott. Ing. S. Sacconi
Dott. Ing. F. Alcega
Dott. Ing. V. De Gori
Dott. Ing. C. Conzatti
Dott. Ing. M. Marzò
Dott. Ing. V. Rossetti
Dott. Ing. F. Macchioni
Dott. Ing. C. Vichini
Dott. Ing. V. Plunio
Dott. Ing. G. Pulli
Dott. Ing. G. Sgarani

IL R.U.P.
Dott. Ing. Achille Devitofranceschi

IL COORDINATORE PER LA SICUREZZA IN FASE DI PROGETTAZIONE:
Dott. Ing. Filippo Pambianco
Ordine degli Ingegneri della Prov. di Perugia n° A1373

PROTOCOLLO DATA

PROGETTO STRADALE BARRIERE DI SICUREZZA Particolari Costruttivi: Barriere Anas Bordo Laterale H3

CODICE PROGETTO		NOME FILE		REVISIONE	SCALA:
PROGETTO	LEV. PROG.	N. PROG.	P00-PS05-TRA-DC03-A		
DPRM0190	D	20	CODICE ELAB. P00PS05TRA DC03	A	varie
REV.	DESCRIZIONE	DATA	REDATTO	VERIFICATO	APPROVATO
A	Emissione	17/01/2021	M.De Tursi	E.Bartolucci	N.Granieri