

**SS.4 - Variante dell'abitato di Monterotondo Scalo - 2°Stralcio**

PROGETTO DEFINITIVO

COD. RM190

PROGETTAZIONE: ATI SINTAGMA - GDG - ICARIA

IL RESPONSABILE DELL'INTEGRAZIONE DELLE PRESTAZIONI SPECIALISTICHE:  
Dott. Ing. Nando Granieri  
Ordine degli Ingegneri della Prov. di Perugia n° A351

IL PROGETTISTA:  
Elena Bartolucci  
Ordine degli Ingegneri della Prov. di Perugia n° A3217

IL GEOLOGO:  
Dott. Geol. Giorgio Cerquiglioni  
Ordine dei Geologi della Regione Umbria n°108

II R.U.P.  
Dott. Ing. Achille Devitofranceschi

IL COORDINATORE PER LA SICUREZZA IN FASE DI PROGETTAZIONE:  
Dott. Ing. Filippo Pambianco  
Ordine degli Ingegneri della Prov. di Perugia n° A1373

PROTOCOLLO DATA

IL GRUPPO DI PROGETTAZIONE:  
MANDATARIA: MANDANTI:

Sintagma GEOTECHNICAL DESIGN GROUP ICARIA società di ingegneria

Dott. Ing. N. Granieri, Dott. Arch. V. Truffini, Dott. Arch. A. Braccini, Dott. Ing. F. Durastanti, Dott. Ing. E. Bartolucci, Dott. Geol. G. Cerquiglioni, Geom. L. Sirena, Dott. Ing. M. Briganti Botta, Dott. Ing. E. Sellari, Dott. Ing. L. Dinelli, Dott. Ing. L. Nani, Dott. Ing. F. Pambianco, Dott. Agr. F. Berti Nulli, Dott. Ing. D. Carlacini, Dott. Ing. S. Sacconi, Dott. Ing. F. Albe, Dott. Ing. V. De Gori, Dott. Ing. C. Consorti, Geom. M. Manzo, Dott. Ing. V. Rotisciani, Dott. Ing. F. Macchioni, Geom. C. Vascini, Dott. Ing. V. Plurmo, Dott. Ing. G. Pulli, Dott. Ing. C. Sugaroni


INGEGNERI DELLA PROVINCIA DI PERUGIA  
Sezione A  
DOTTOR INGENGERE VITO DE GORI  
INGEGNERI DELLA PROVINCIA DI PERUGIA  
Sezione A  
N° A3217  
DOTTOR INGENGERE ELENA BARTOLUCCI  
INGEGNERI DELLA PROVINCIA DI PERUGIA  
Sezione A  
N° A3217  
DOTTOR INGENGERE FILIPPO PAMBIANCO  
INGEGNERI DELLA PROVINCIA DI PERUGIA  
Sezione A  
N° A3217  
DOTTOR INGENGERE NANDO GRANIERI  
INGEGNERI DELLA PROVINCIA DI PERUGIA  
Sezione A  
N° A3217  
DOTTOR INGENGERE ELENA BARTOLUCCI

**PROGETTO STRADALE ELABORATI GENERALI**  
Sezioni tipo Asse 2

CODICE PROGETTO	NOME FILE	REVISIONE	SCALA:
PROGETTO LIV. PROG. N. PROG.	T00-PS00-TRA-ST04-A		
DPRM0190 D 20	CODICE ELAB. T00PS00TRAST04	A	1:50

REV.	DESCRIZIONE	DATA	REDATTO	VERIFICATO	APPROVATO
A	Emissione	17/01/2021	M.De Tursi	E.Bartolucci	N.Granieri

SEZIONE TRASVERSALE TRATTO COSTANTE

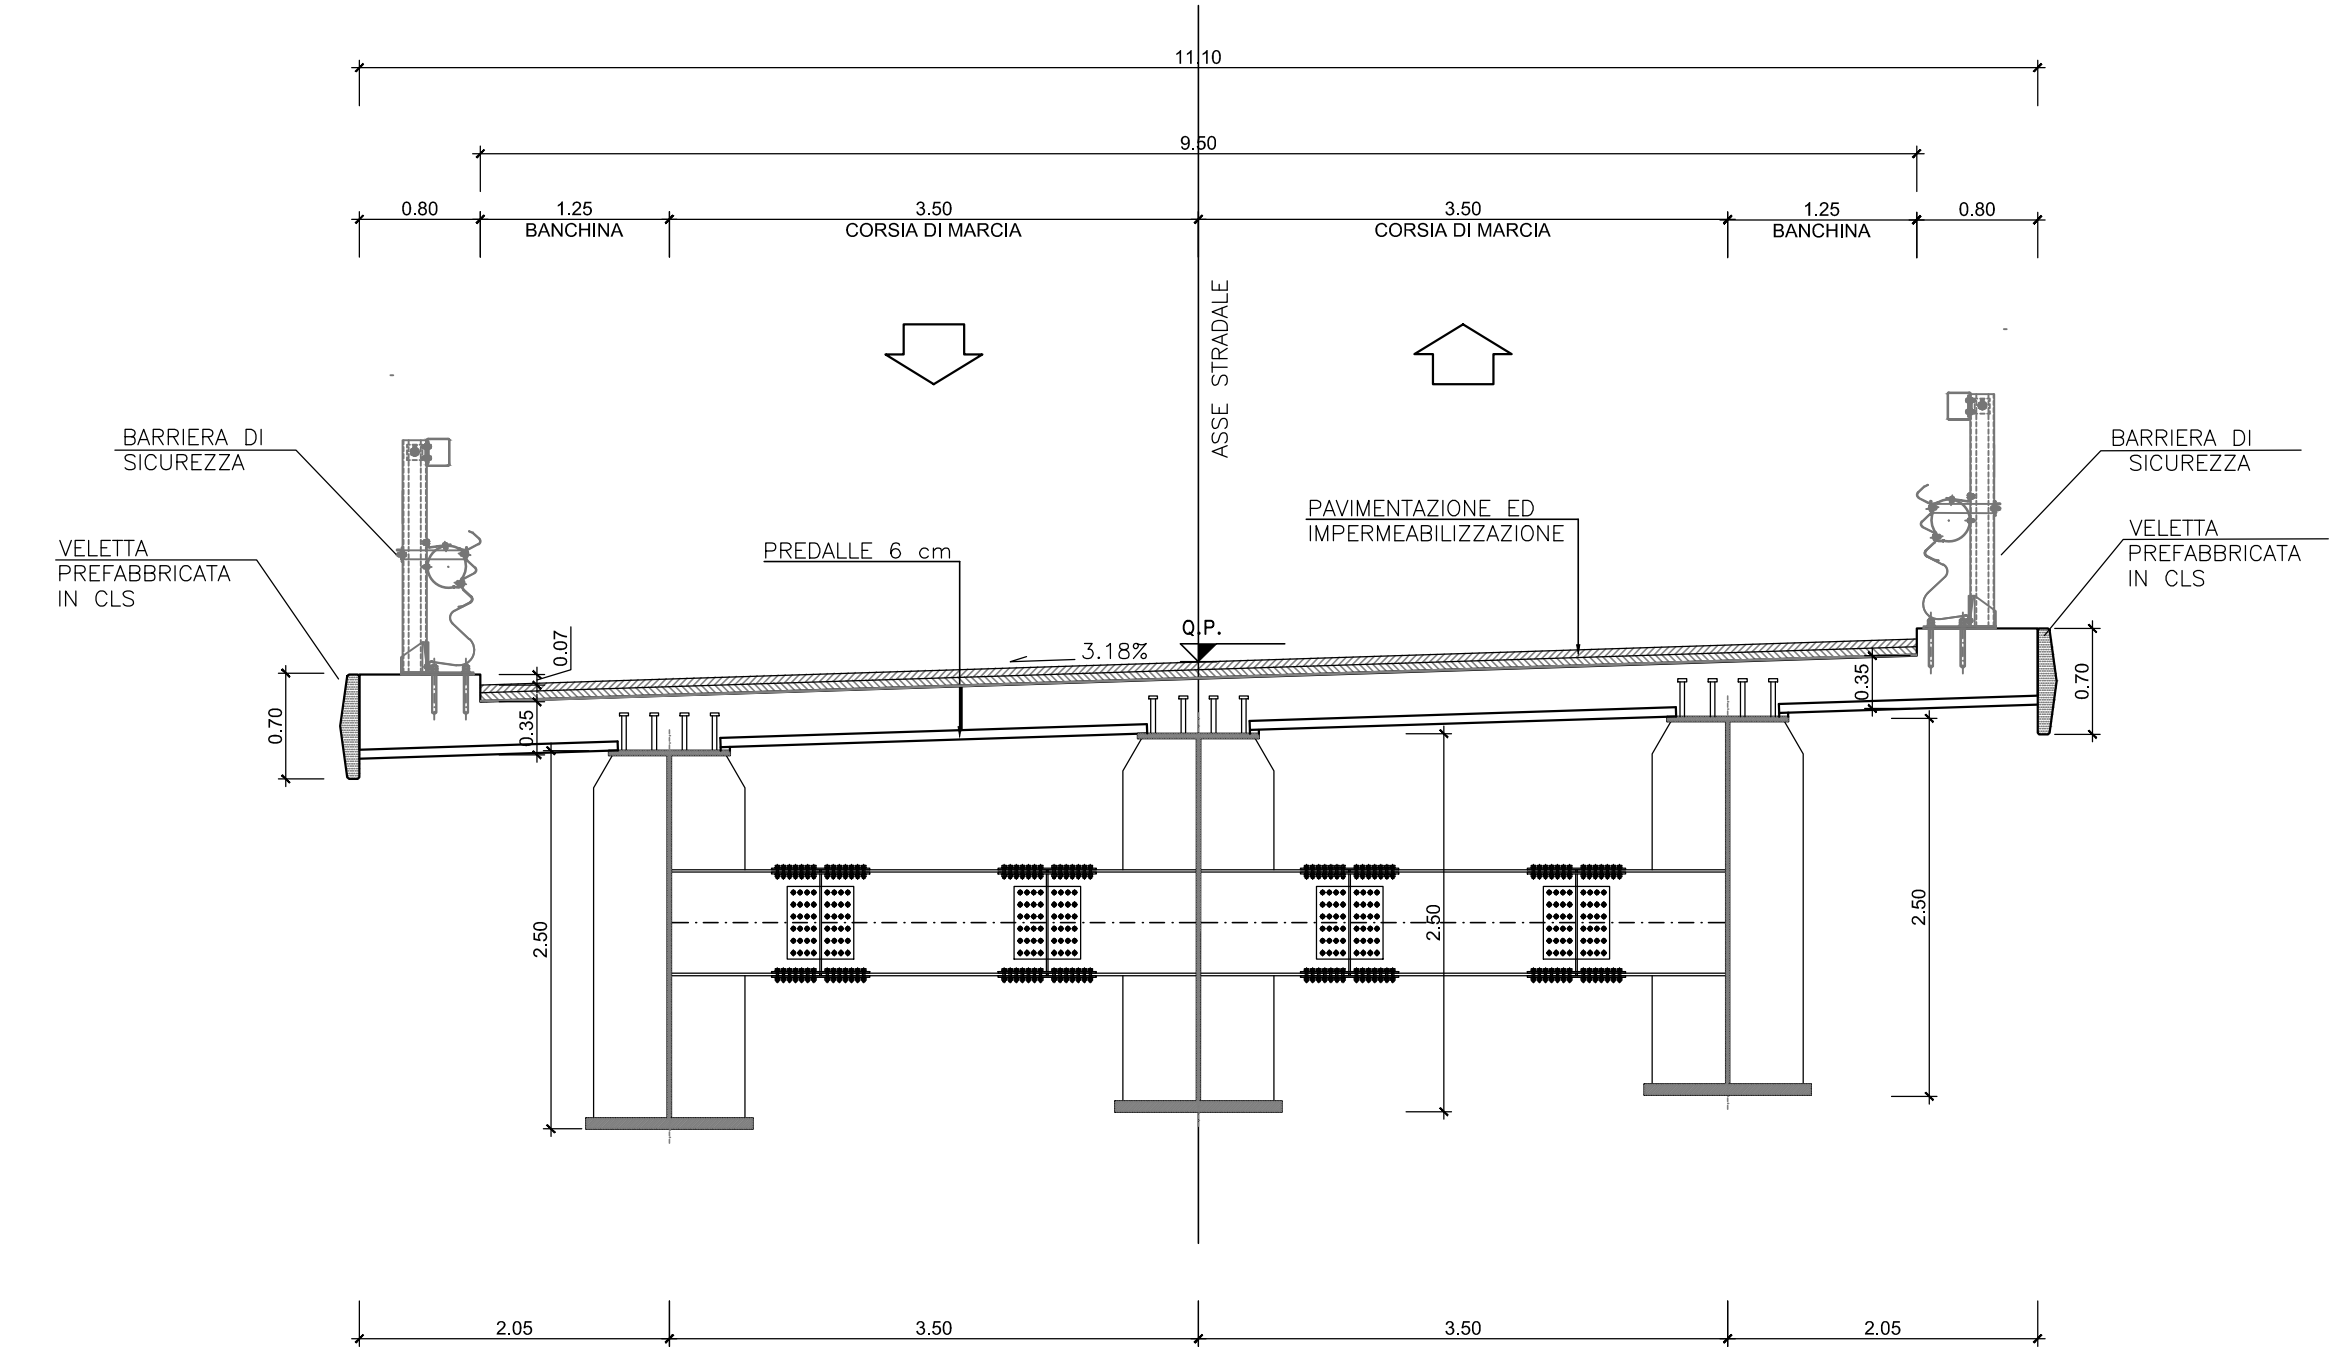

SEZIONE TRASVERSALE TRATTO IN ALLARGAMENTO

