SEZIONE TIPO RILEVATO ROTATORIA
TENUTA IDRAULICA CONTINUA
CON GABBIONATE

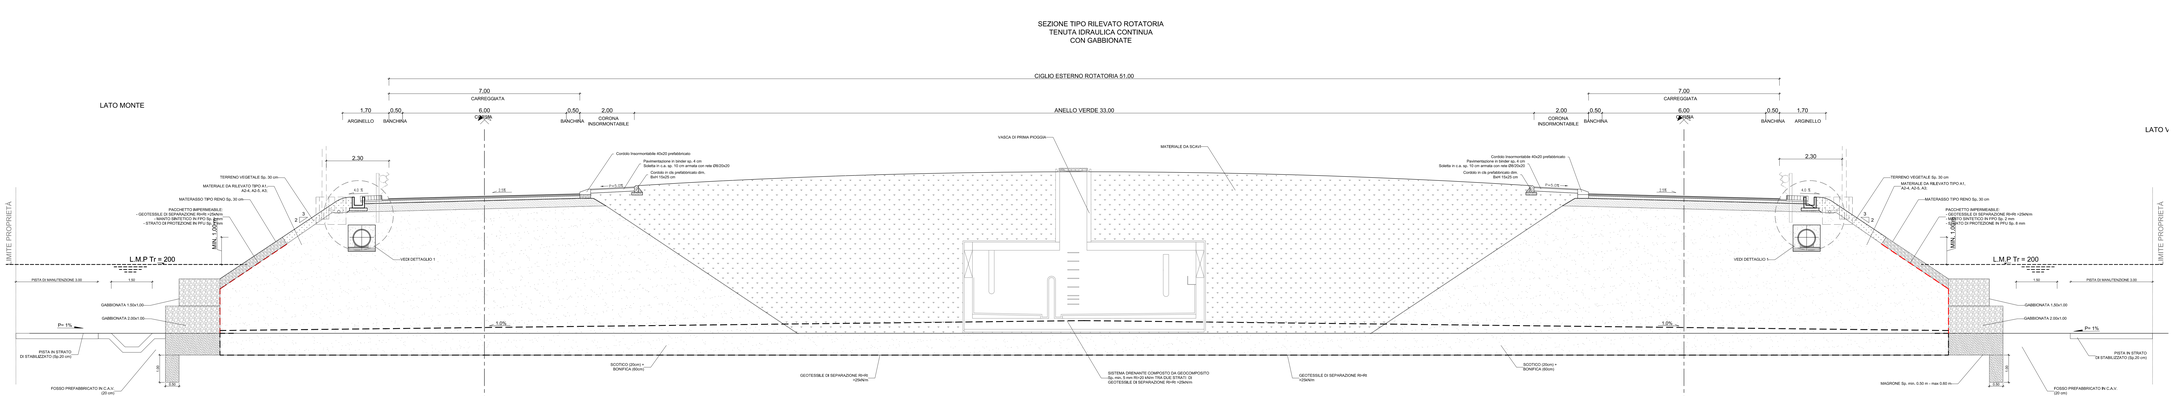

LIMITE PROPRIETÀ

LIMITE PROPRIETÀ

Anas
GRUPPO FS ITALIANE

Direzione Progettazione e Realizzazione Lavori

SS.4 - Variante dell'abitato di Monterotondo Scalo - 2°Stralcio

PROGETTO DEFINITIVO

COD. RM190

PROGETTAZIONE: ATI SINTAGMA - GDG - ICARIA

IL RESPONSABILE DELL'INTEGRAZIONE DELLE PRESTAZIONI SPECIALISTICHE Dott. Ing. Nicola Sciortino Ordine degli Ingegneri della Prov. di Perugia n° A251	IL GRUPPO DI PROGETTAZIONE: MANDATARIA: SINTAGMA MANDANTI: GDG, ICARIA
IL PROGETTISTA: Dott. Ing. Nicola Sciortino Ordine degli Ingegneri della Prov. di Perugia n°A2217	Dott.Ing. N.Sciortino, Dott.Ing. E.Calisecchi, Dott.Ing. A.Dolcetti Dott.Ing. A.Cavallaro, Dott.Ing. F.Bini, Dott.Ing. G.Gigliotti Dott.Ing. A.Cavallaro, Dott.Ing. C.Cocchi, Dott.Ing. G.Grazini Dott.Ing. C.Cocchi, Dott.Ing. M.Bellezza, Dott.Ing. S.Sciarra Dott.Ing. M.Bellezza, Dott.Ing. G.Grazini Dott.Ing. G.Gigliotti, Dott.Ing. S.Sciarra Dott.Ing. F.Bini, Dott.Ing. A.Dolcetti Dott.Ing. F.Bini, Dott.Ing. G.Gigliotti
IL GEOLOGO: Dott. Geol. Giorgio Carnaghi Ordine dei Geologi della Regione Umbria n°108	
R.R.U.P.: Ing. Pec Achille Devitofrancesco	
IL COORDINATORE PER LA SICUREZZA IN FASE DI PROGETTAZIONE: Dott. Ing. Filippo Pambianco Ordine degli Ingegneri della Prov. di Perugia n° A1373	
PROTOCOLLO:	DATA:

PROGETTO STRADALE
ELABORATI GENERALI
Sezioni tipo Rotatoria D e rami - Tav. 1 di 3

CODICE PROGETTO		NOME FILE		REVISIONE	SCALA
PROGETTO: DPRM0190	LIV. PROG.: D	N. PROG.: 20	CODICE ELAB.: T00PS00TRAST10	A	1:50
A	Emissione		17/01/2021	Ing. Tucci	S.Bartolucci	N.Sciortino
REV.	DESCRIZIONE		DATA	REDATTO	VERIFICATO	APPROVATO