



SEZIONE TIPO RAMO NORD Km 0+0.00 A Km 0+081.00
TENUTA IDRAULICA CONTINUA
CON GABBIONATE

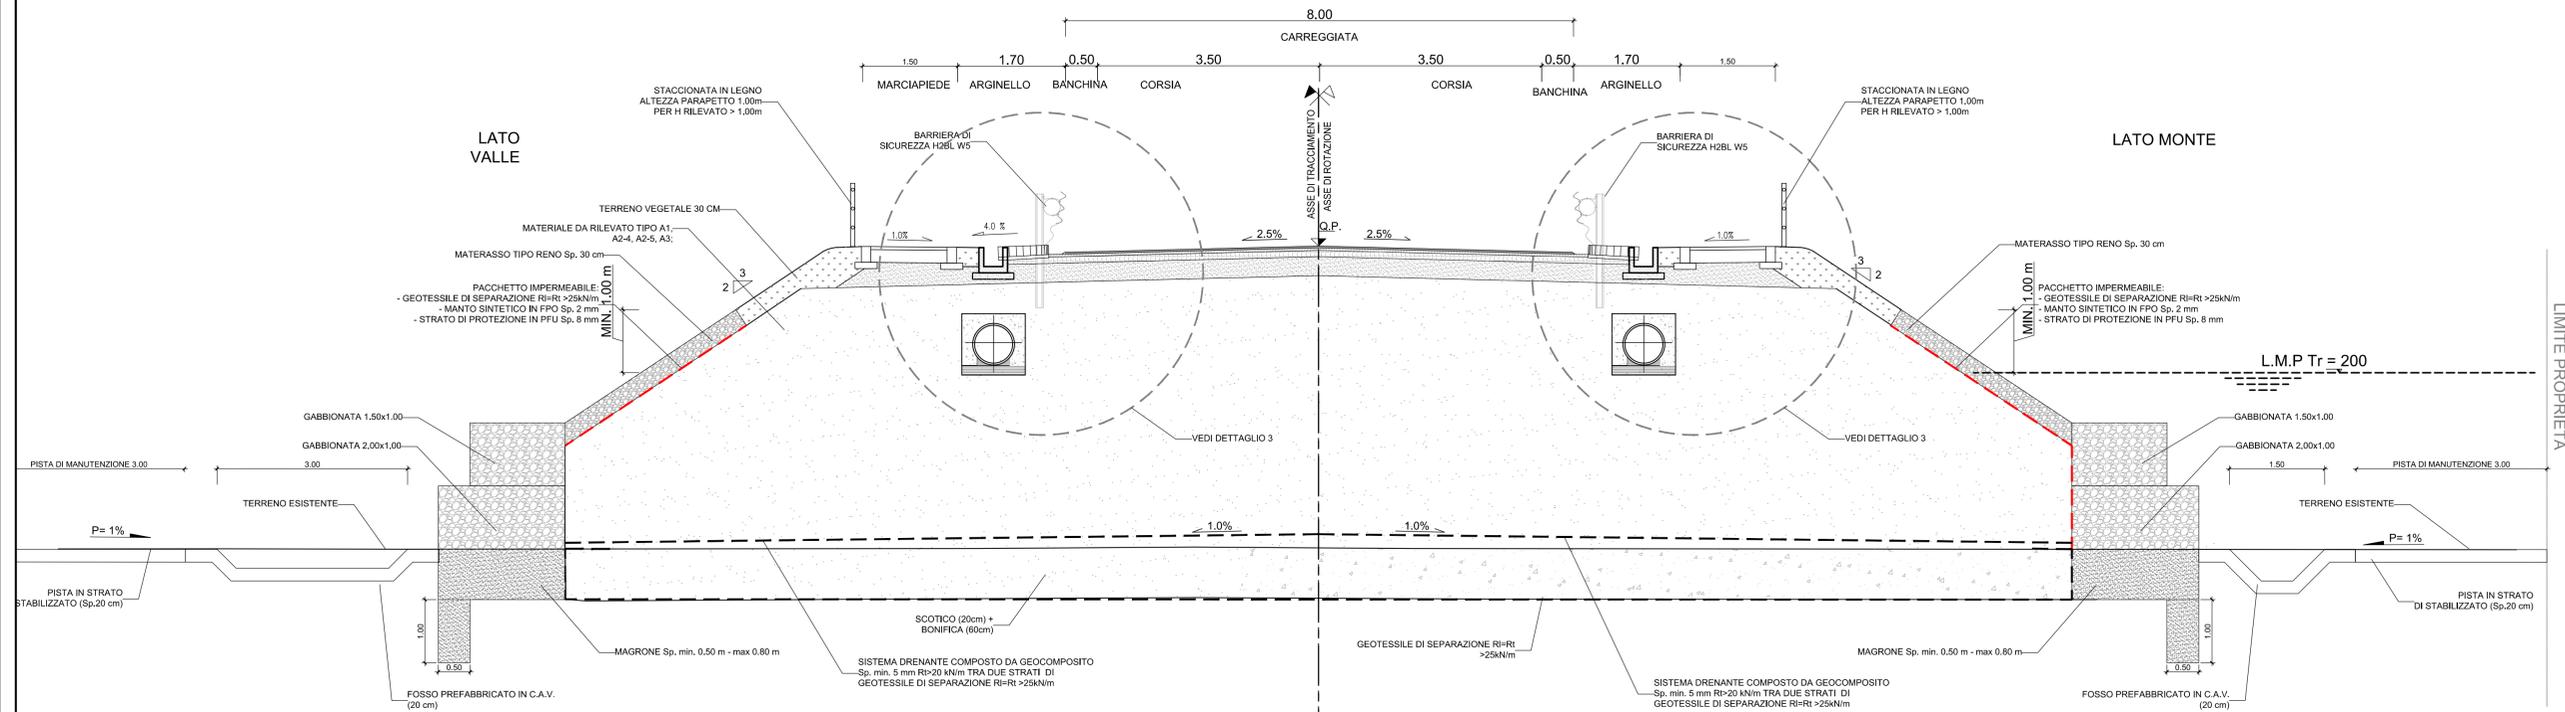

SEZIONE TIPO NORD Km 0+081.00 a fine intervento
TENUTA IDRAULICA CONTINUA
CON GABBIONATE

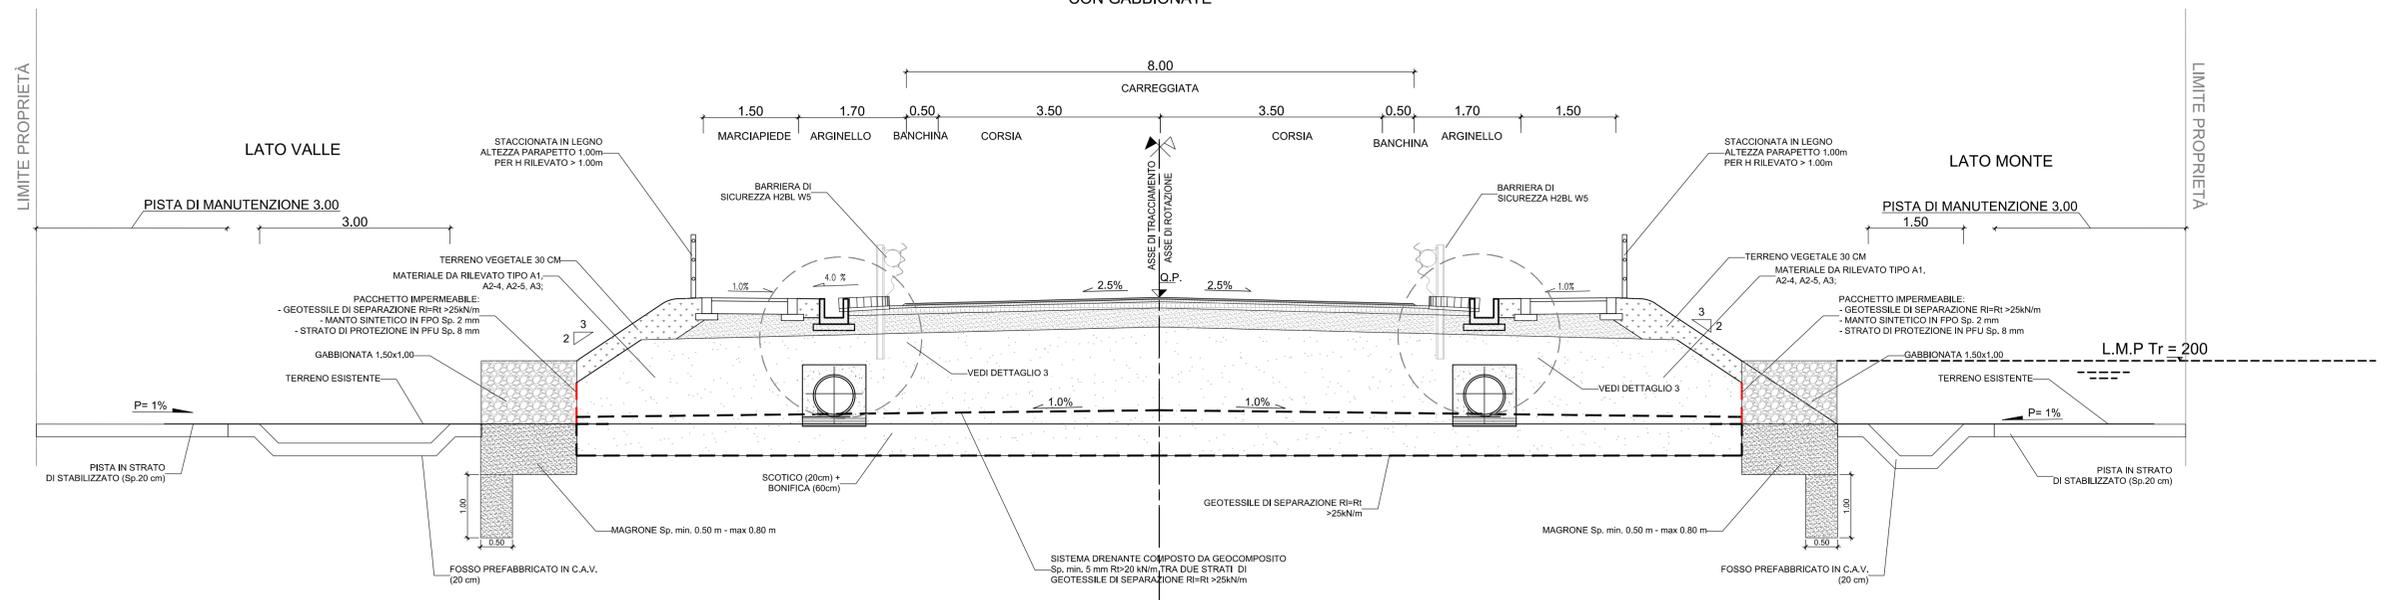

**SS.4 - Variante dell'abitato
di Monterotondo Scalo - 2°Stralcio**

PROGETTO DEFINITIVO COD. RM190

| | |
|--|--|
| PROGETTAZIONE: ATI SINTAGMA - GDG - ICARIA | |
| IL RESPONSABILE DELL'INTEGRAZIONE DELLE PRESTAZIONI SPECIALISTICHE: Dott. Ing. Nando Granieri Ordine degli Ingegneri della Prov. di Perugia n° A1351 | IL GRUPPO DI PROGETTAZIONE: MANDATARIA: SINTAGMA DESIGN GROUP MANDANTI: ICARIA |
| IL PROGETTISTA: Elena Bartolucci Ordine degli Ingegneri della Prov. di Perugia n° A3217 | IL GEOLOGO: Dott. Geol. Giorgio Cerquiglini Ordine dei Geologi della Regione Umbria n° 108 |
| IL COORDINATORE PER LA SICUREZZA IN FASE DI PROGETTAZIONE: Dott. Ing. Filippo Pambianco Ordine degli Ingegneri della Prov. di Perugia n° A1373 | IL R.U.P.: Dott. Ing. Achille Devotofranceschi |
| PROTOCOLLO | DATA |

PROGETTO STRADALE
ELABORATI GENERALI
Sezioni tipo Rotatoria D e rami - Tav. 3 di 3

| | | | | | |
|-----------------------------|-----------------------------|----------------------------------|----------------|----------------|------------|
| CODICE PROGETTO DPRM0190 | NOV. PROG. N. PROG. D 20 | NOME FILE T00-PS00-TRA-ST12-A | REVISIONE A | SCALA: 1:50 | |
| ELAB. DPRM0190 | ELAB. D 20 | ELAB. T00PS00TRA | ELAB. ST12 | | |
| A | Emissione | 17/01/2021 | M.De Turri | E.Bartolucci | N.Granieri |
| REV. | DESCRIZIONE | DATA | REDATTO | VERIFICATO | APPROVATO |