
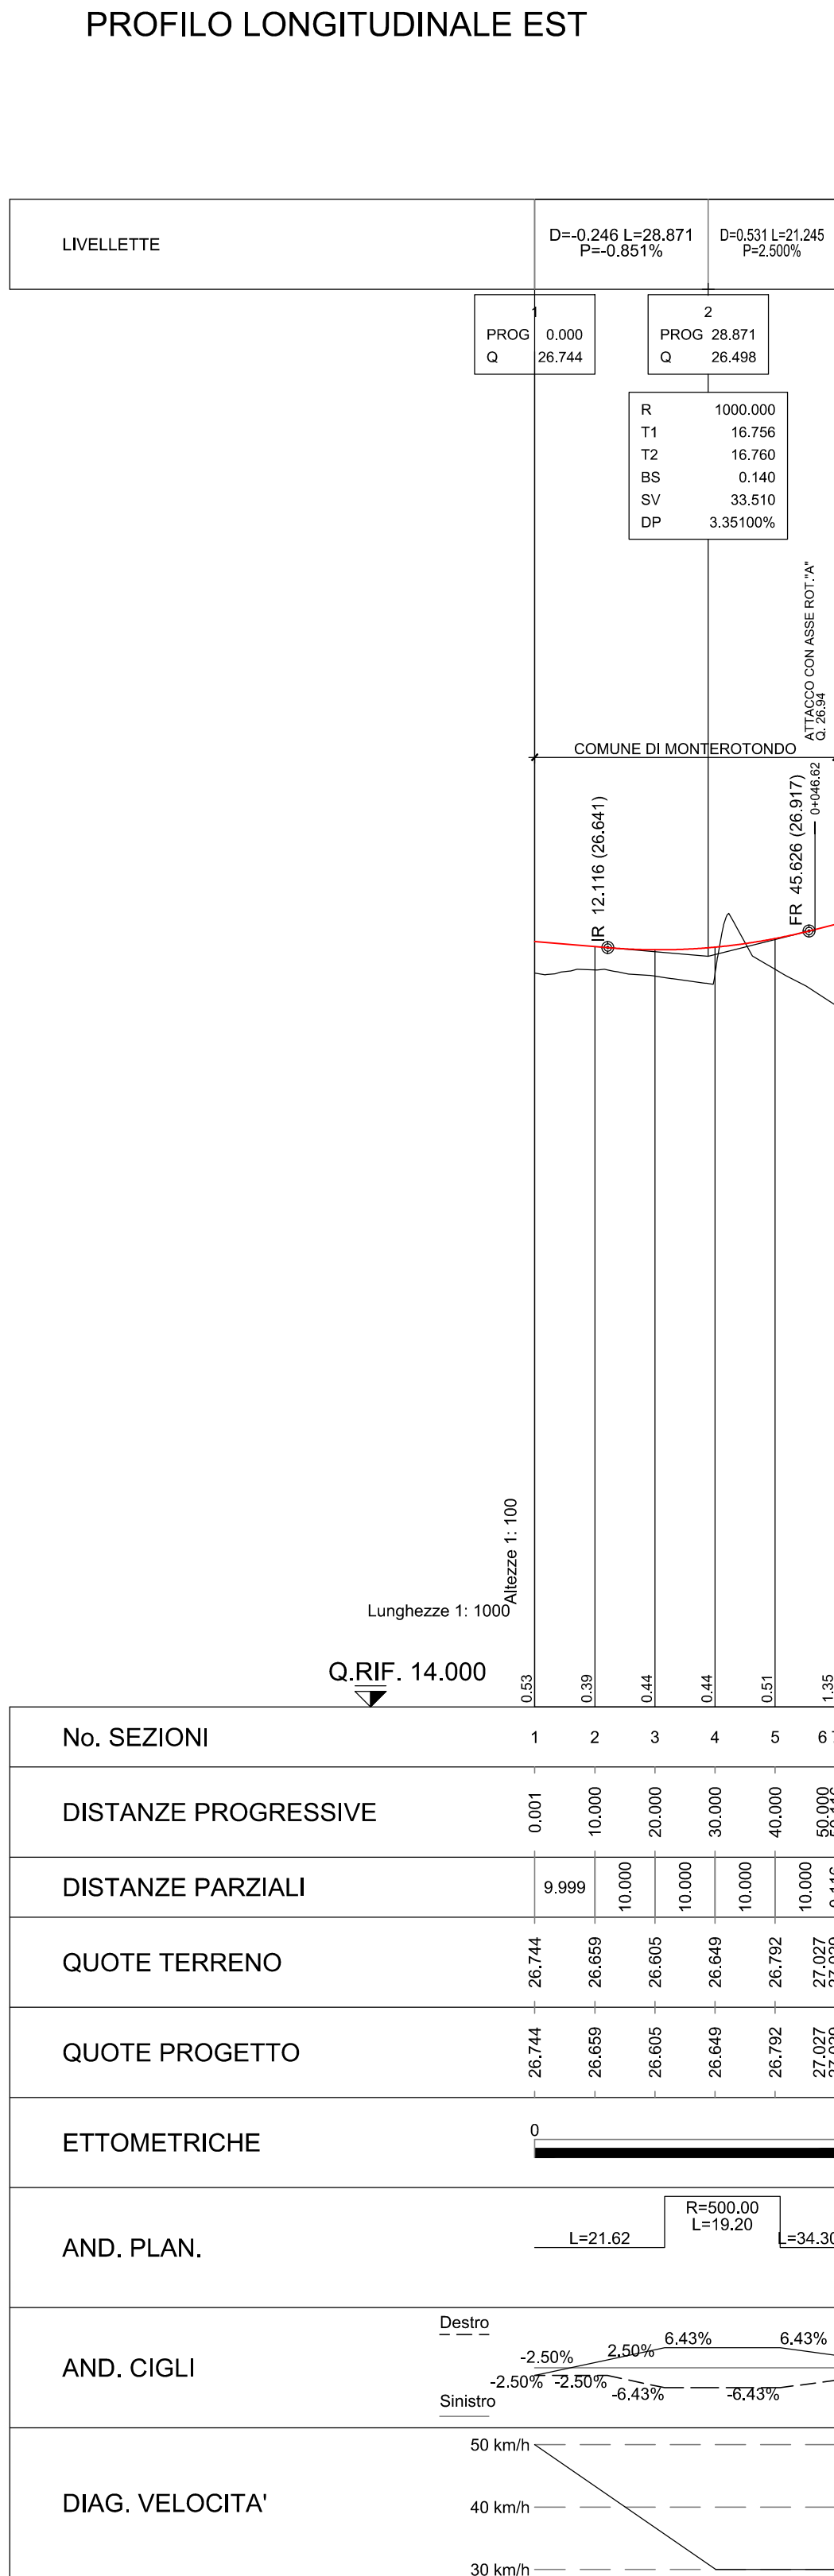
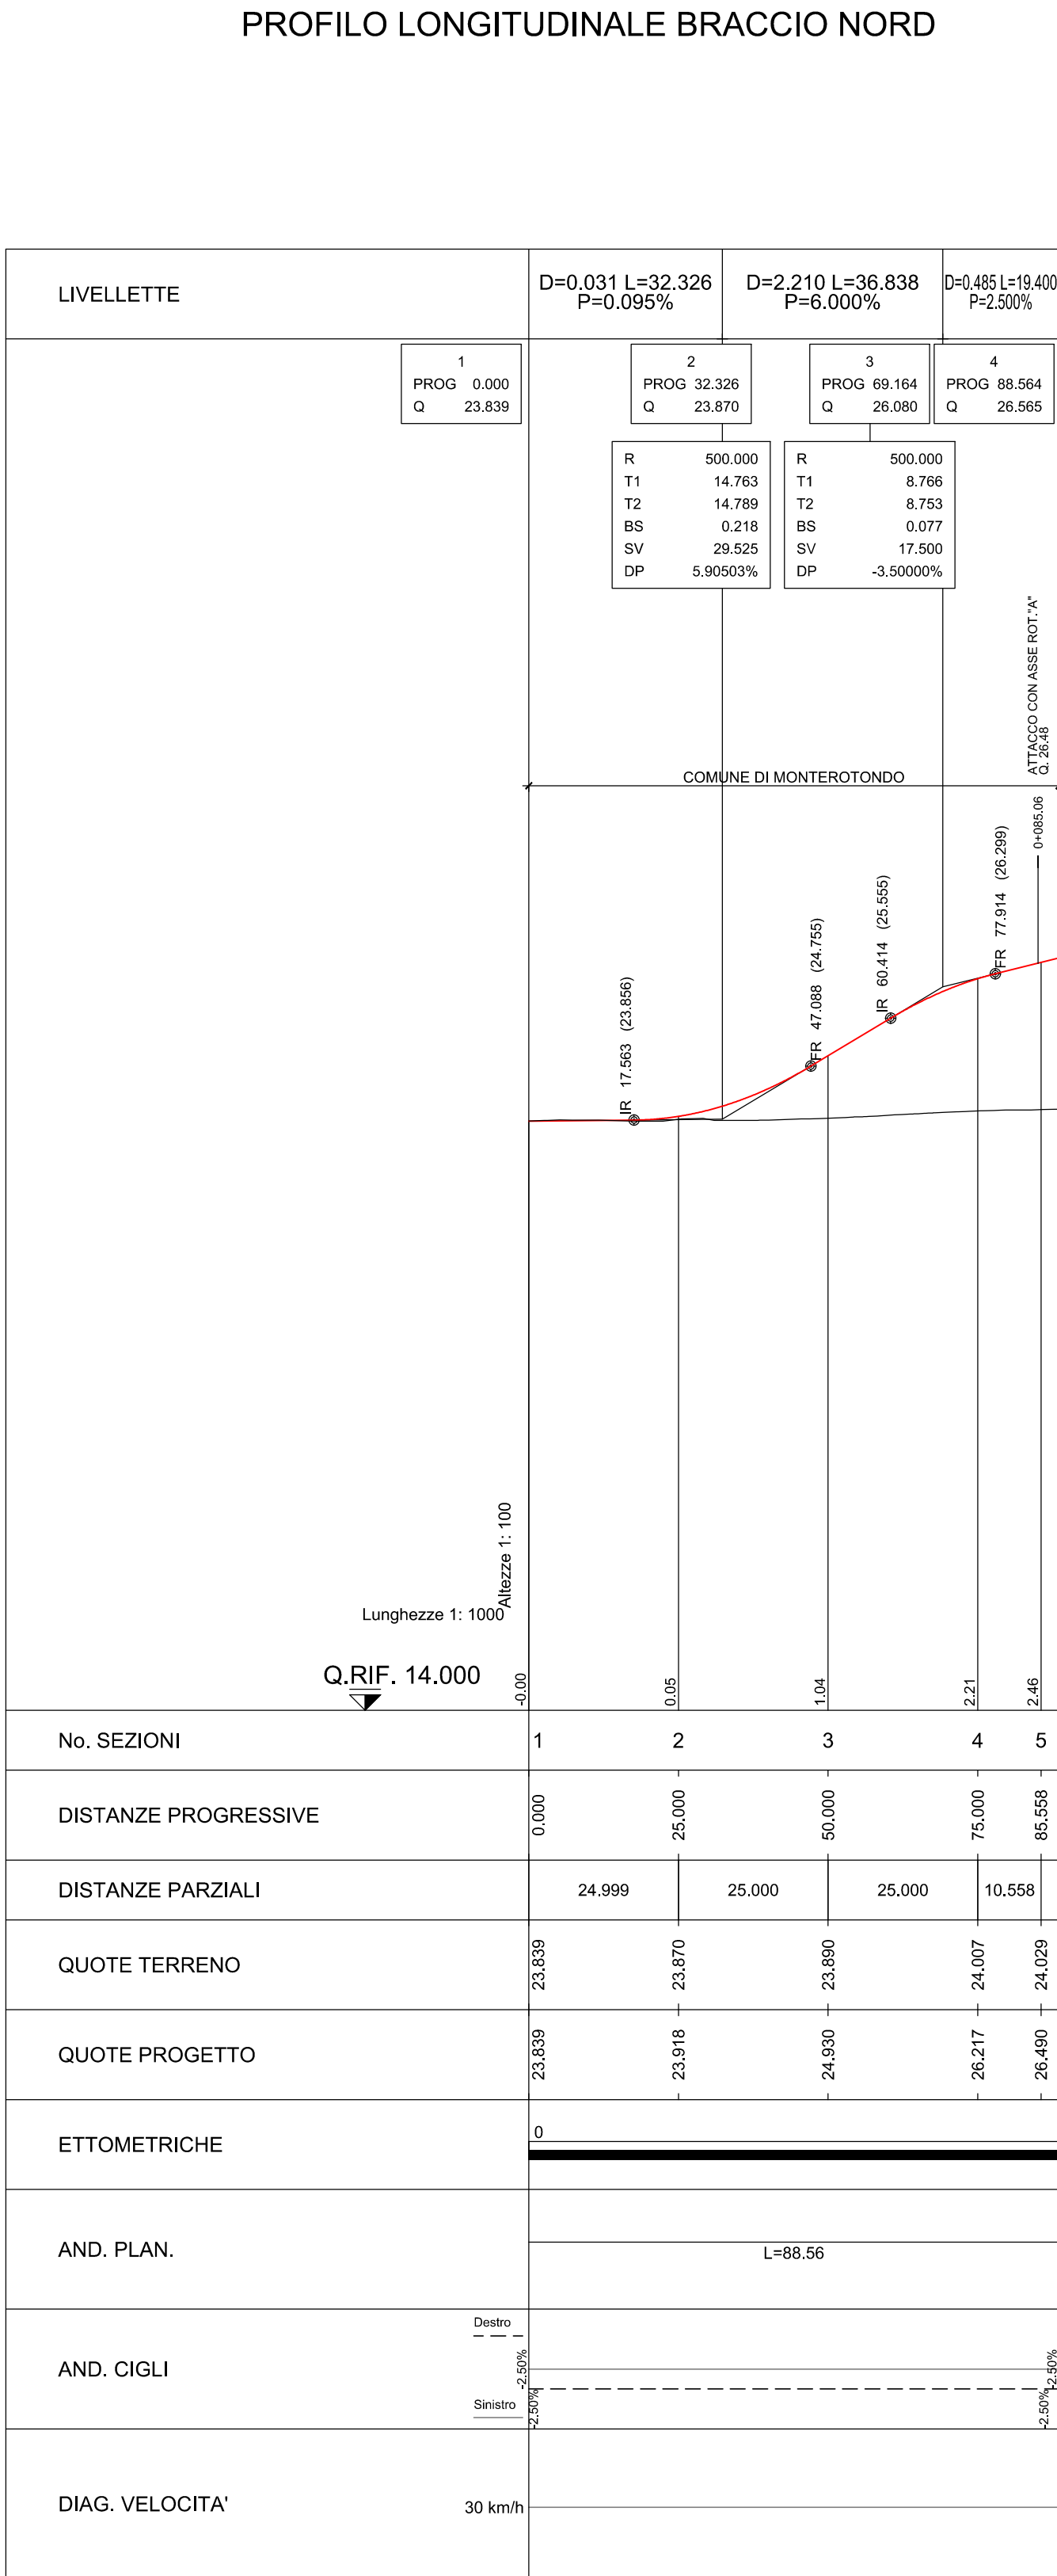
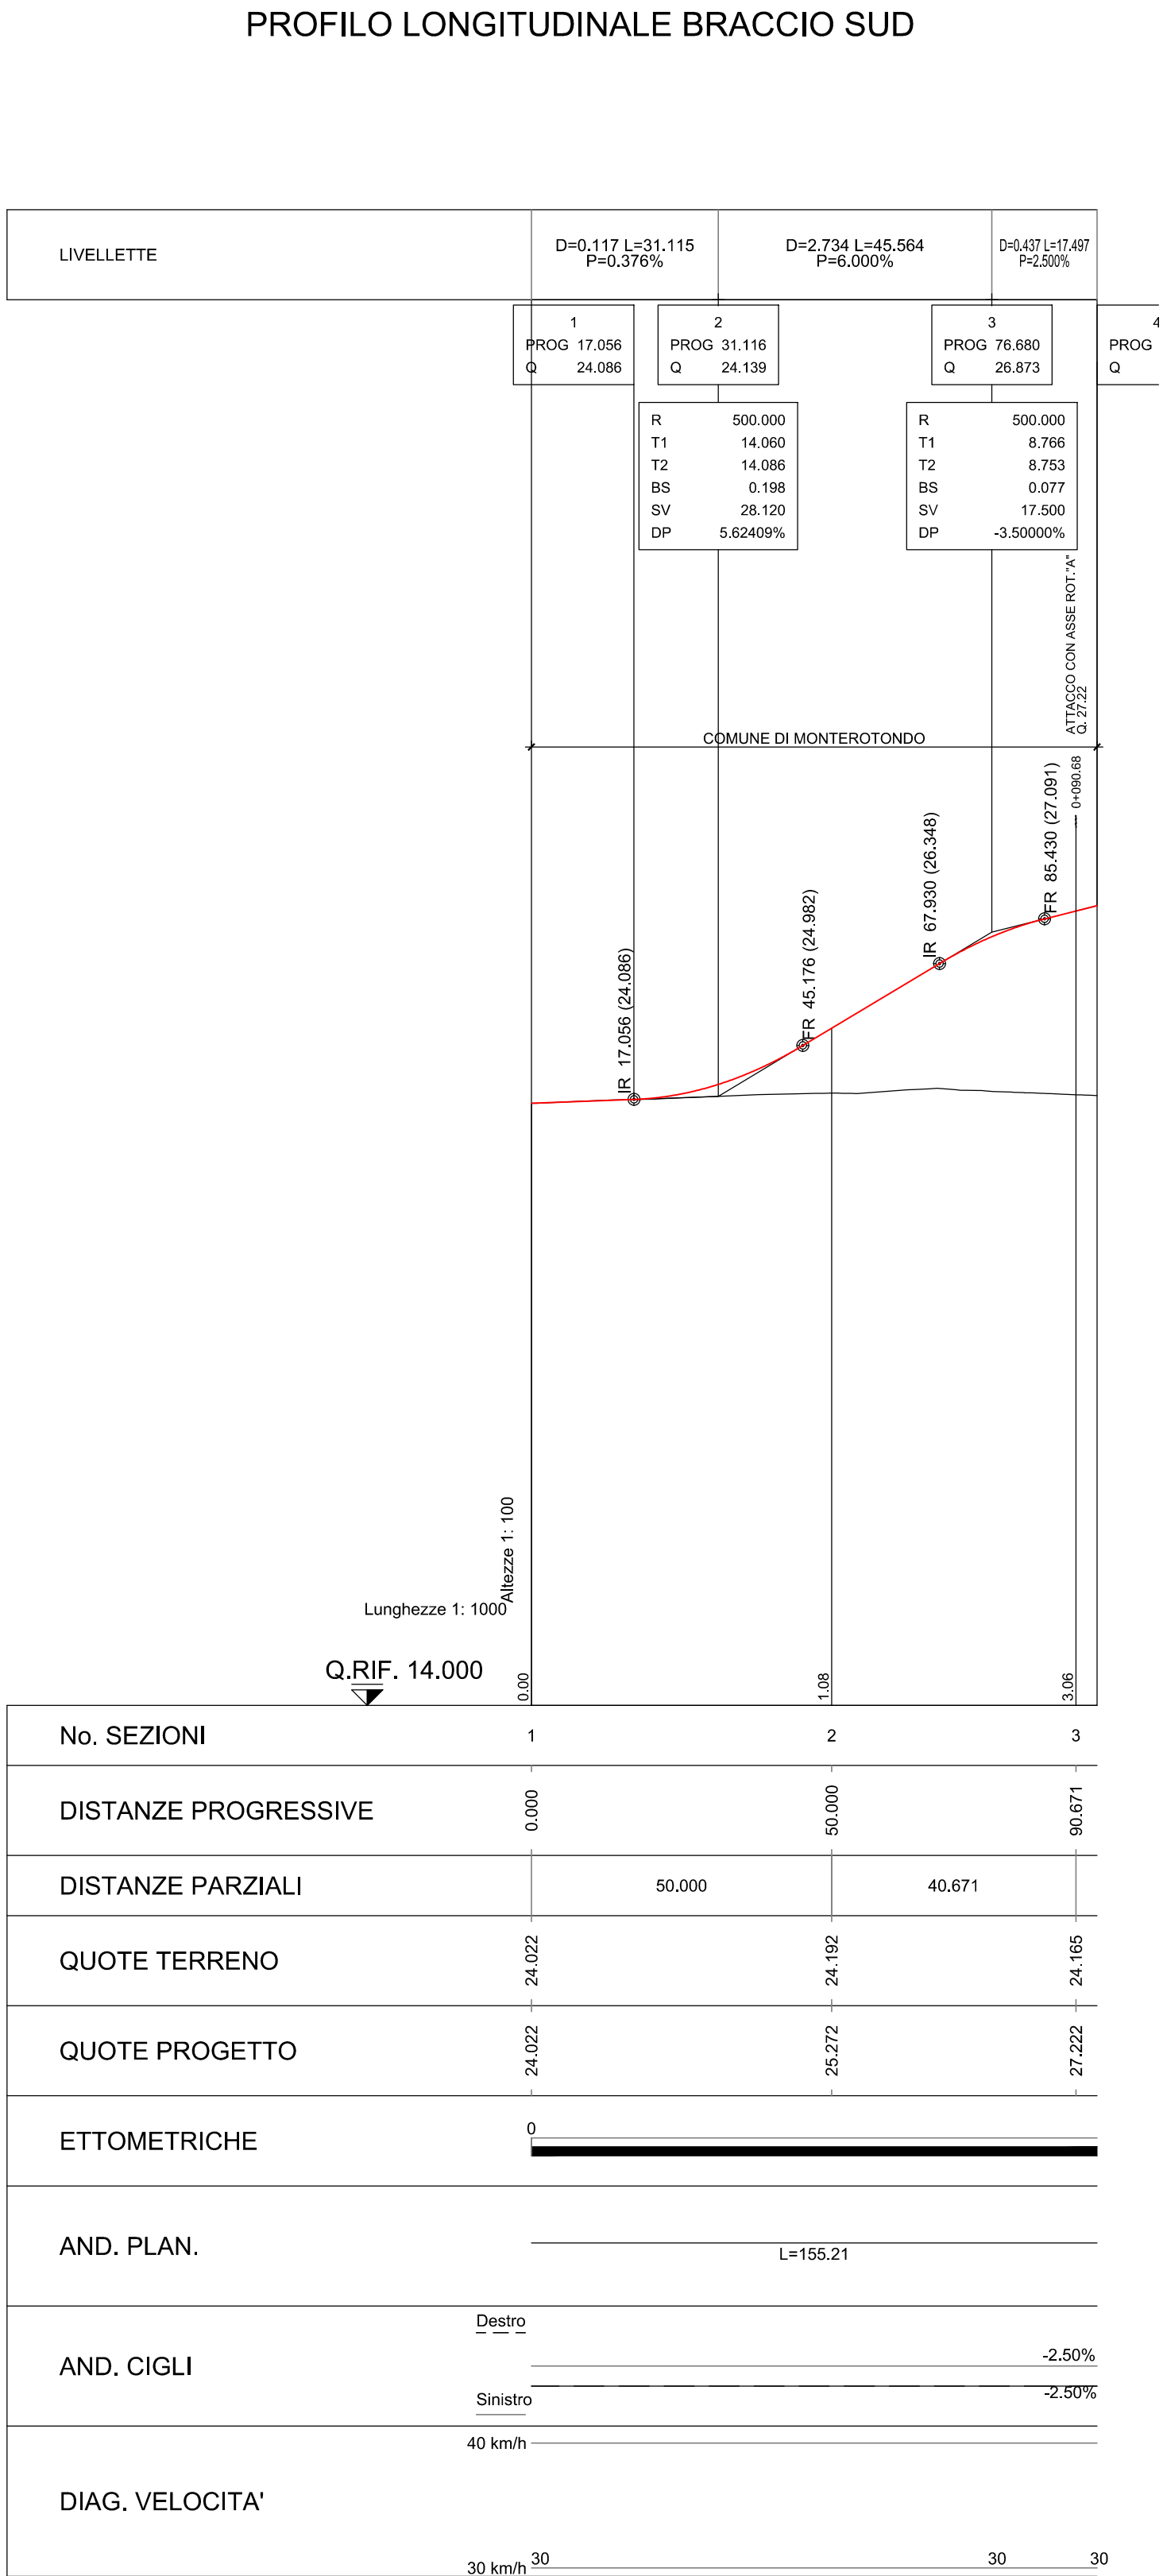


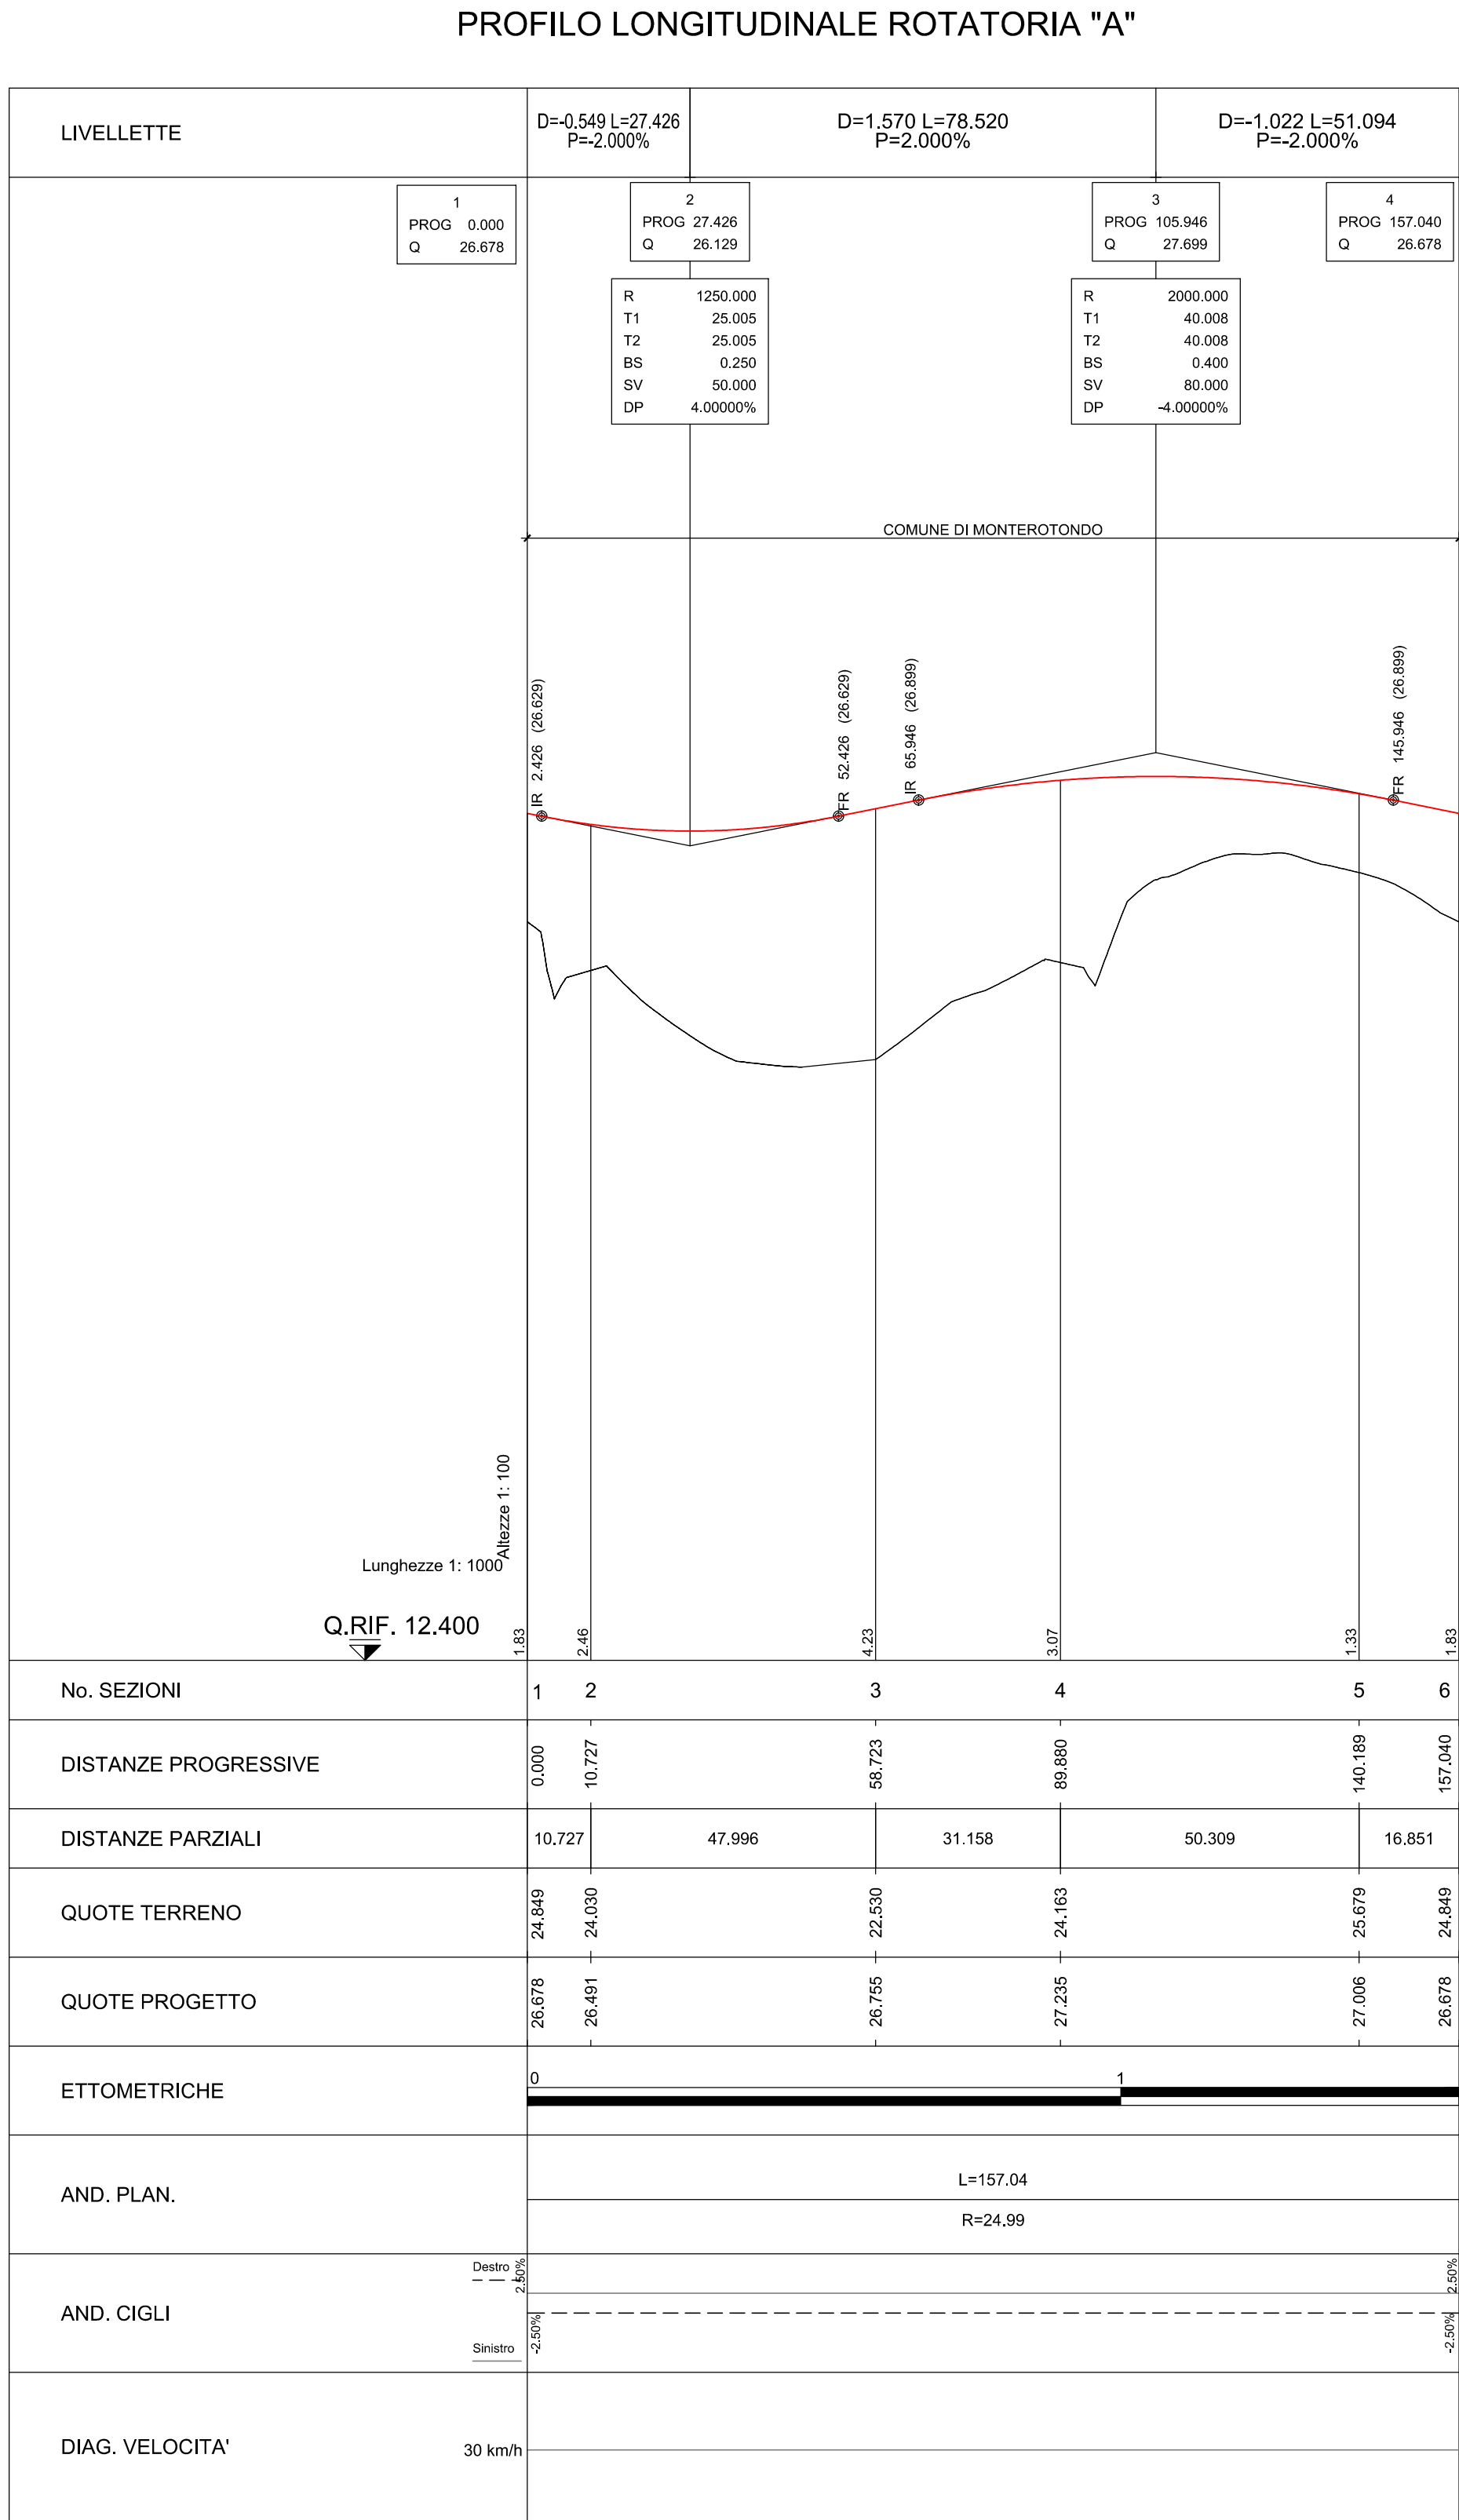

Direzione Progettazione e Realizzazione Lavori

SS.4 - Variante dell'abitato di Monterotondo Scalo - 2°Stralcio

PROGETTO DEFINITIVO

COD. RM190

PROGETTAZIONE: ATI SINTAGMA - GDG - ICARIA

IL RESPONSABILE DELL'INTEGRAZIONE DELLE PRESTAZIONI SPECIALISTICHE:
Dott. Ing. Nando Granieri
Ordine degli Ingegneri della Prov. di Perugia n° A351

IL PROGETTISTA:
Elena Bartolucci
Ordine degli Ingegneri della Prov. di Perugia n° A3217

IL GEOLOGO:
Dott. Geol. Giorgio Cerquiglini
Ordine dei Geologi della Regione Umbria n° 308

IL R.U.P.:

Dott. Ing. Achille Devotofranceschi

IL COORDINATORE PER LA SICUREZZA IN FASE DI PROGETTAZIONE:
Dott. Ing. Filippo Pambianco
Ordine degli Ingegneri della Prov. di Perugia n° A1373

PROTOCOLLO

DATA

PROGETTO STRADALE ROTATORIA A E RAMI Profili di progetto

CODICE PROGETTO				NOME FILE				REVISIONE		SCALA:					
PROGETTO				LIV. PROG. N. PROG.											
DPRM0190				D 20				V00SV01TRAFP01				A	1:1000/1:10		
A				Emissione				L.Pecorelli				E.Bartolucci	N.Granieri		
REV.		DESCRIZIONE						DATA		REDATTO		VERIFICATO		APPROVATO	