


DATI ROTATORIA B

VO	299002.370
CO	4658648.480
CE	25.000
Ac	399.9063g
Tam	0.018
Sv	157.0431
Fr	0.000
Co	0.037

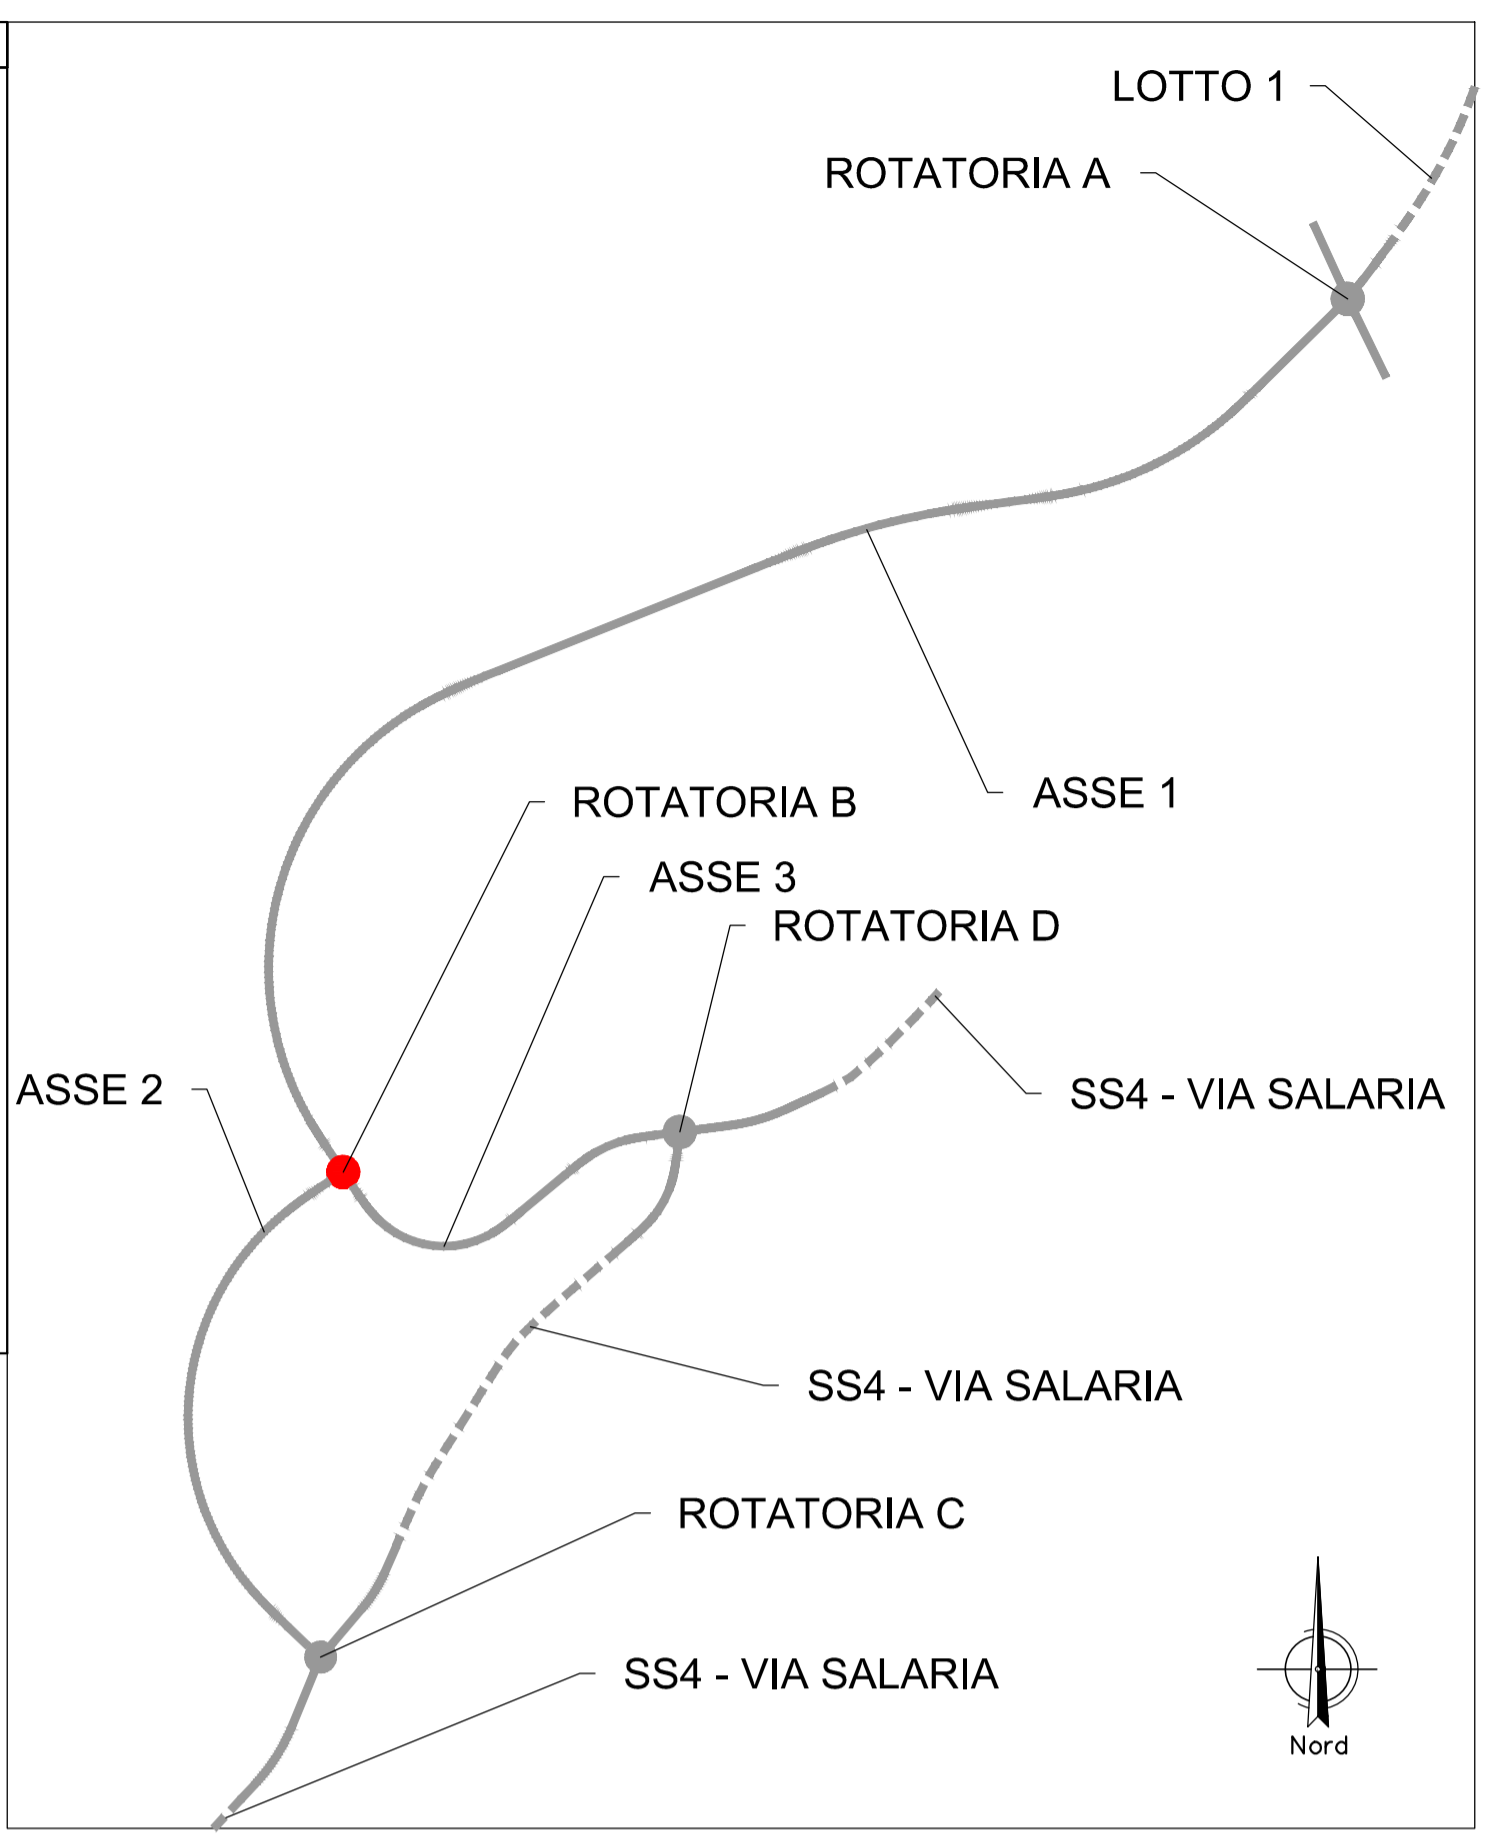

Sanas
GRUPPO FS ITALIANE

Direzione Progettazione e Realizzazione Lavori

SS.4 - Variante dell'abitato di Monterotondo Scalo - 2°Stralcio

PROGETTO DEFINITIVO COD. RM190

PROGETTAZIONE: ATI SINTAGMA - GDG - ICARIA

IL RESPONSABILE DELL'INTEGRAZIONE DELLE PRESTAZIONI SPECIALISTICHE: Dott. Ing. Nando Granieri
Ordine degli Ingegneri della Prov. di Perugia n°A1351

IL GRUPPO DI PROGETTAZIONE: MANDATARIA: SINTAGMA DESIGN GROUP; MANDANTI: ICARIA

IL PROGETTISTA: Elena Bartolucci
Ordine degli Ingegneri della Prov. di Perugia n°A1317

IL GEOLOGO: Dott. Geol. Giorgio Cerquiglini
Ordine dei Geologi della Regione Umbria n°108

IL R.U.P.: Dott. Ing. Achille Devitofranceschi

IL COORDINATORE PER LA SICUREZZA IN FASE DI PROGETTAZIONE: Dott. Ing. Filippo Pambianco
Ordine degli Ingegneri della Prov. di Perugia n°A1373

PROTOCOLLO DATA

PROGETTO STRADALE ROTATORIA B
Planimetria di progetto e tracciamento

CODICE PROGETTO	NOME FILE	REVISIONE	SCALA:
PROGETTO DPRM0190	VO0-SV02-TRA-PP01-A	A	1:1000/1:100
ELAB. D 20	VO0 SV02 TRA PP01		

A	Emissione	17/01/2021	L.Paciselli	E.Bartolucci	N.Granieri
REV.	DESCRIZIONE	DATA	REDATTO	VERIFICATO	APPROVATO