

NOTA: Gli allargamenti della sede stradale indicati nel diagramma di visibilità sono stati recepiti.
Si rimanda alle sezioni trasversali e alle planimetrie di progetto.

DIAGRAMMA VISIBILITA' : ROTATORIA C - RAMO SUD

Scala X 1:1000


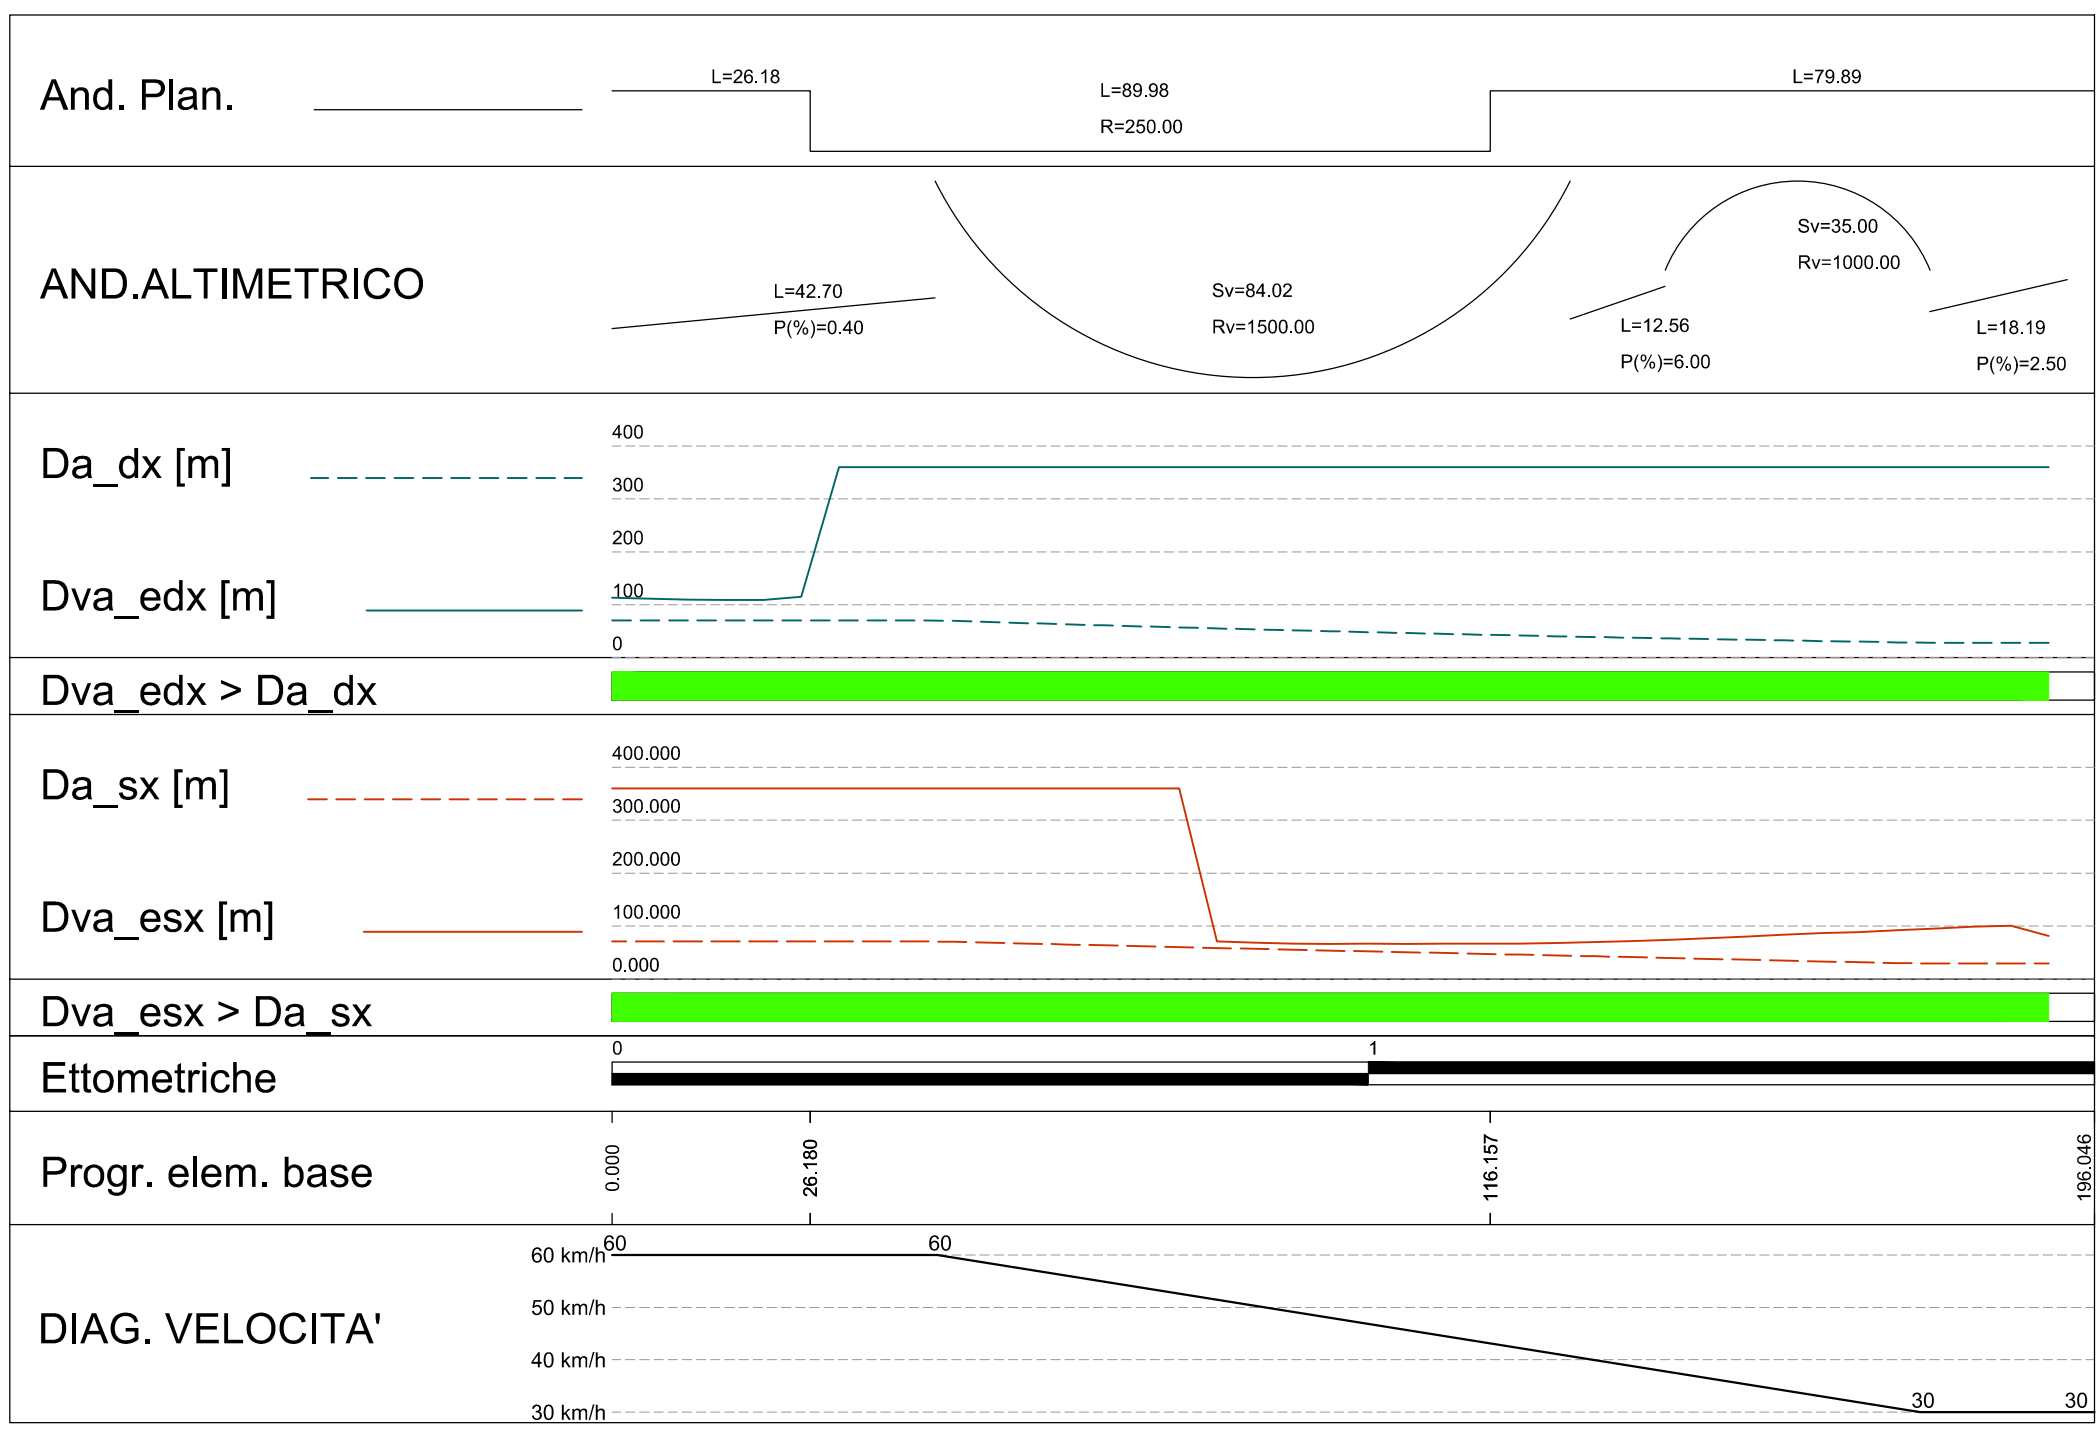


DIAGRAMMA VISIBILITA' : ROTATORIA C - RAMO NORD

Scala X 1:1000

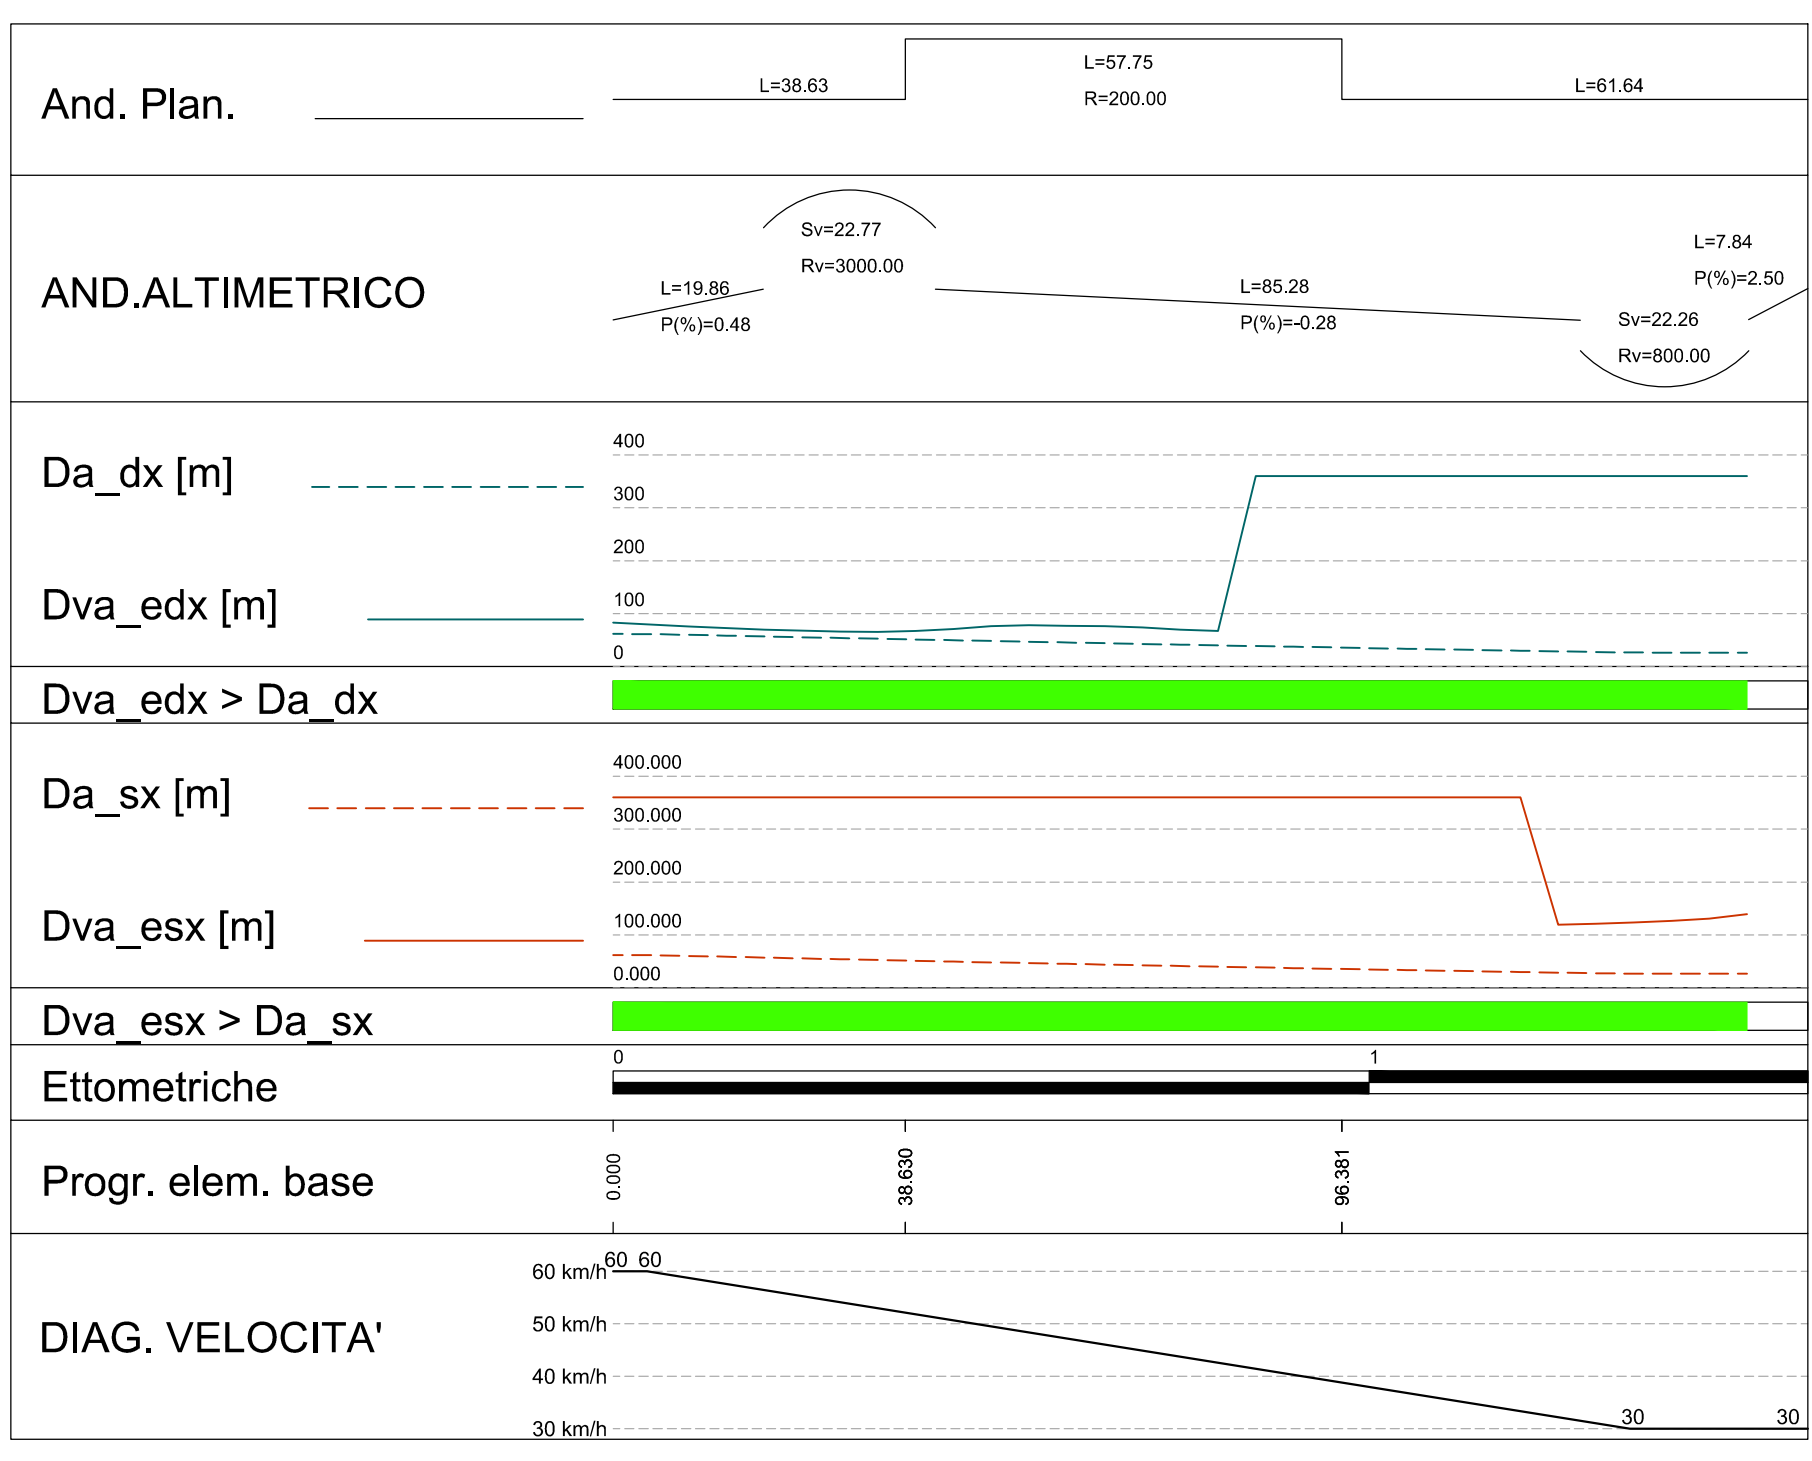

Direzione Progettazione e Realizzazione Lavori

SS.4 - Variante dell'abitato di Monterotondo Scalo - 2° Stralcio

PROGETTO DEFINITIVO

COD. RM190

PROGETTAZIONE: ATI SINTAGMA - GDG - ICARIA

IL RESPONSABILE DELL'INTEGRAZIONE DELLE PRESTAZIONI SPECIALISTICHE:
Mandatario: Dott. Ing. Nando Granieri
Ordine degli Ingegneri della Prov. di Perugia n° A351

IL GRUPPO DI PROGETTAZIONE:
MANDATARIA: Sintagma, GEOTECHNICAL DESIGN GROUP, ICARIA
MANDANTI: Dott. Ing. D. Caracciolo, Dott. Ing. V. Roliciani, Dott. Arch. N. Kamernicky, Dott. Ing. S. Sacconi, Dott. Ing. F. Macchioni, Dott. Ing. V. Truffini, Dott. Ing. F. Aloe, Geom. C. Vischini, Dott. Arch. A. Braccini, Dott. Ing. V. De Gori, Dott. Ing. V. Piumo, Dott. Ing. G. Pulli, Dott. Ing. F. Durastanti, Dott. Ing. C. Consorti, Geom. M. Manzo, Geom. G. Scapotta, Geom. S. Scapotta, Dott. Ing. L. Starenza, Dott. Ing. M. Briganti Botta, Dott. Ing. E. Sellani, Dott. Ing. L. Dirolli, Dott. Ing. L. Nani, Dott. Ing. F. Pambianco, Dott. Agr. F. Berri Nalli

IL PROGETTISTA:
Elena Bartolucci
Ordine degli Ingegneri della Prov. di Perugia n° A3217

IL GEOLOGO:
Dott. Geol. Giorgio Cerquiglini
Ordine dei Geologi della Regione Umbria n° 108

IL R.U.P.
Dott. Ing. Achille Devitofranceschi

IL COORDINATORE PER LA SICUREZZA IN FASE DI PROGETTAZIONE:
Dott. Ing. Filippo Pambianco
Ordine degli Ingegneri della Prov. di Perugia n° A1373

INGEGNERI DELLA PROVINCIA DI PERUGIA
Sezione A
DOTTOR INGEGERE VITO ROLICIANI
MARIO GRANIERI
SEZIONE INDUSTRIALE
SEZIONE DELL'INFORMAZIONE

INGEGNERI DELLA PROVINCIA DI PERUGIA
Sezione A
N° A3217
DOTTOR INGEGERE ELENA BARTOLUCCI
SEZIONE CIVILE E AMBIENTALE

PROTOCOLLO DATA

PROGETTO STRADALE
ROTATORIA C E RAMI
Diagrammi di velocità e visibilità rami

CODICE PROGETTO	NOME FILE	REVISIONE	SCALA:
PROGETTO LIV. PROG. N. PROG.	V00-SV03-TRA-DG01-A		
DPRM0190 D 20	CODICE ELAB. V00SV03TRADG01	A	-
REV. DESCRIZIONE	DATA	REDATTO	VERIFICATO
A Emissione	17/01/2021	L.Paoleselli	E.Bartolucci
REV. DESCRIZIONE	DATA	VERIFICATO	APPROVATO
			N.Granieri