

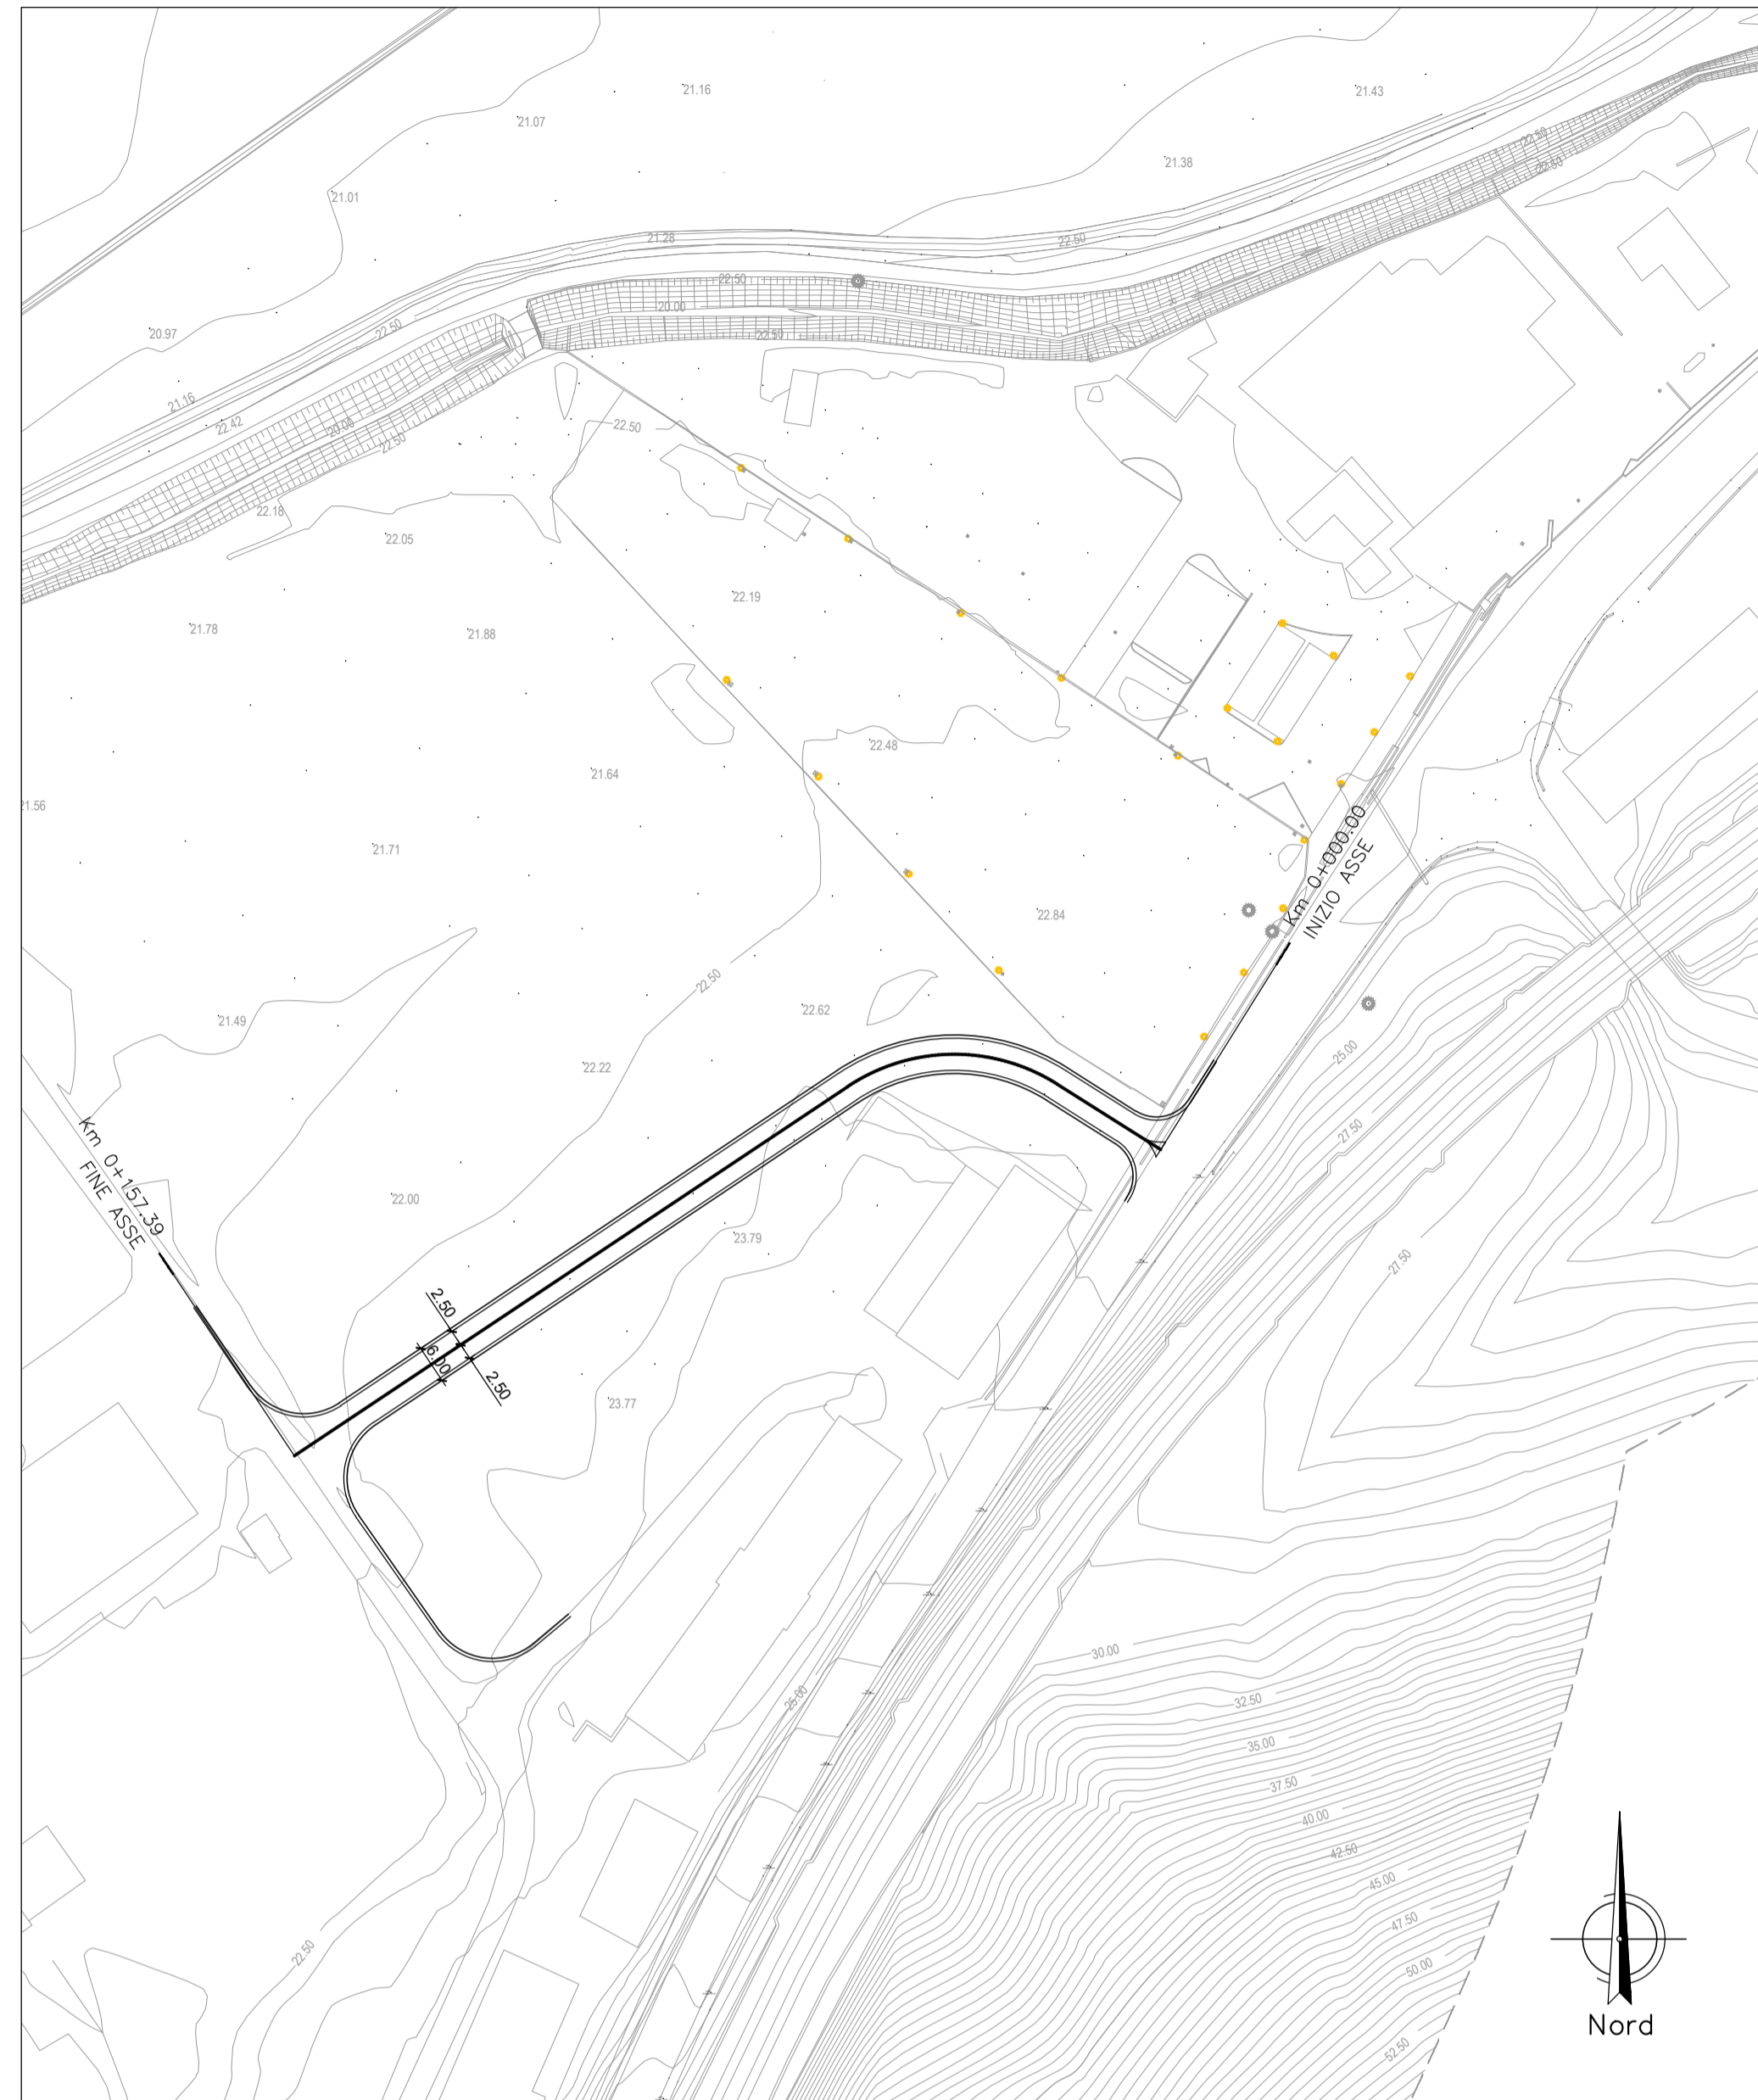


PLANIMETRIA DI PROGETTO

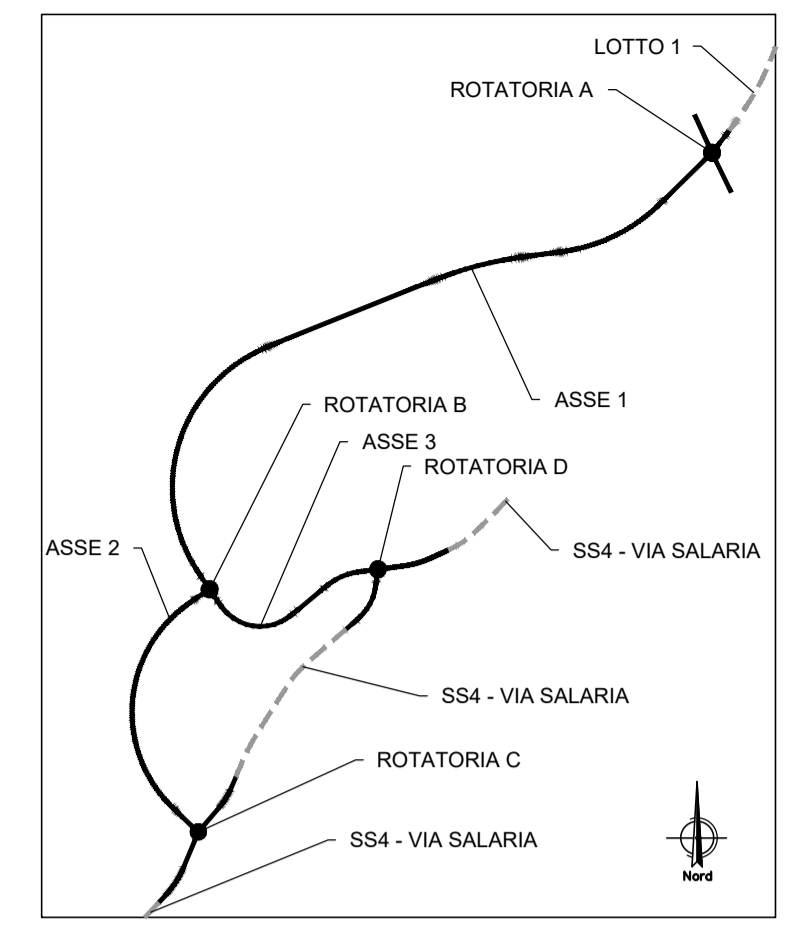

PLANIMETRIA DI TRACCIAMENTO

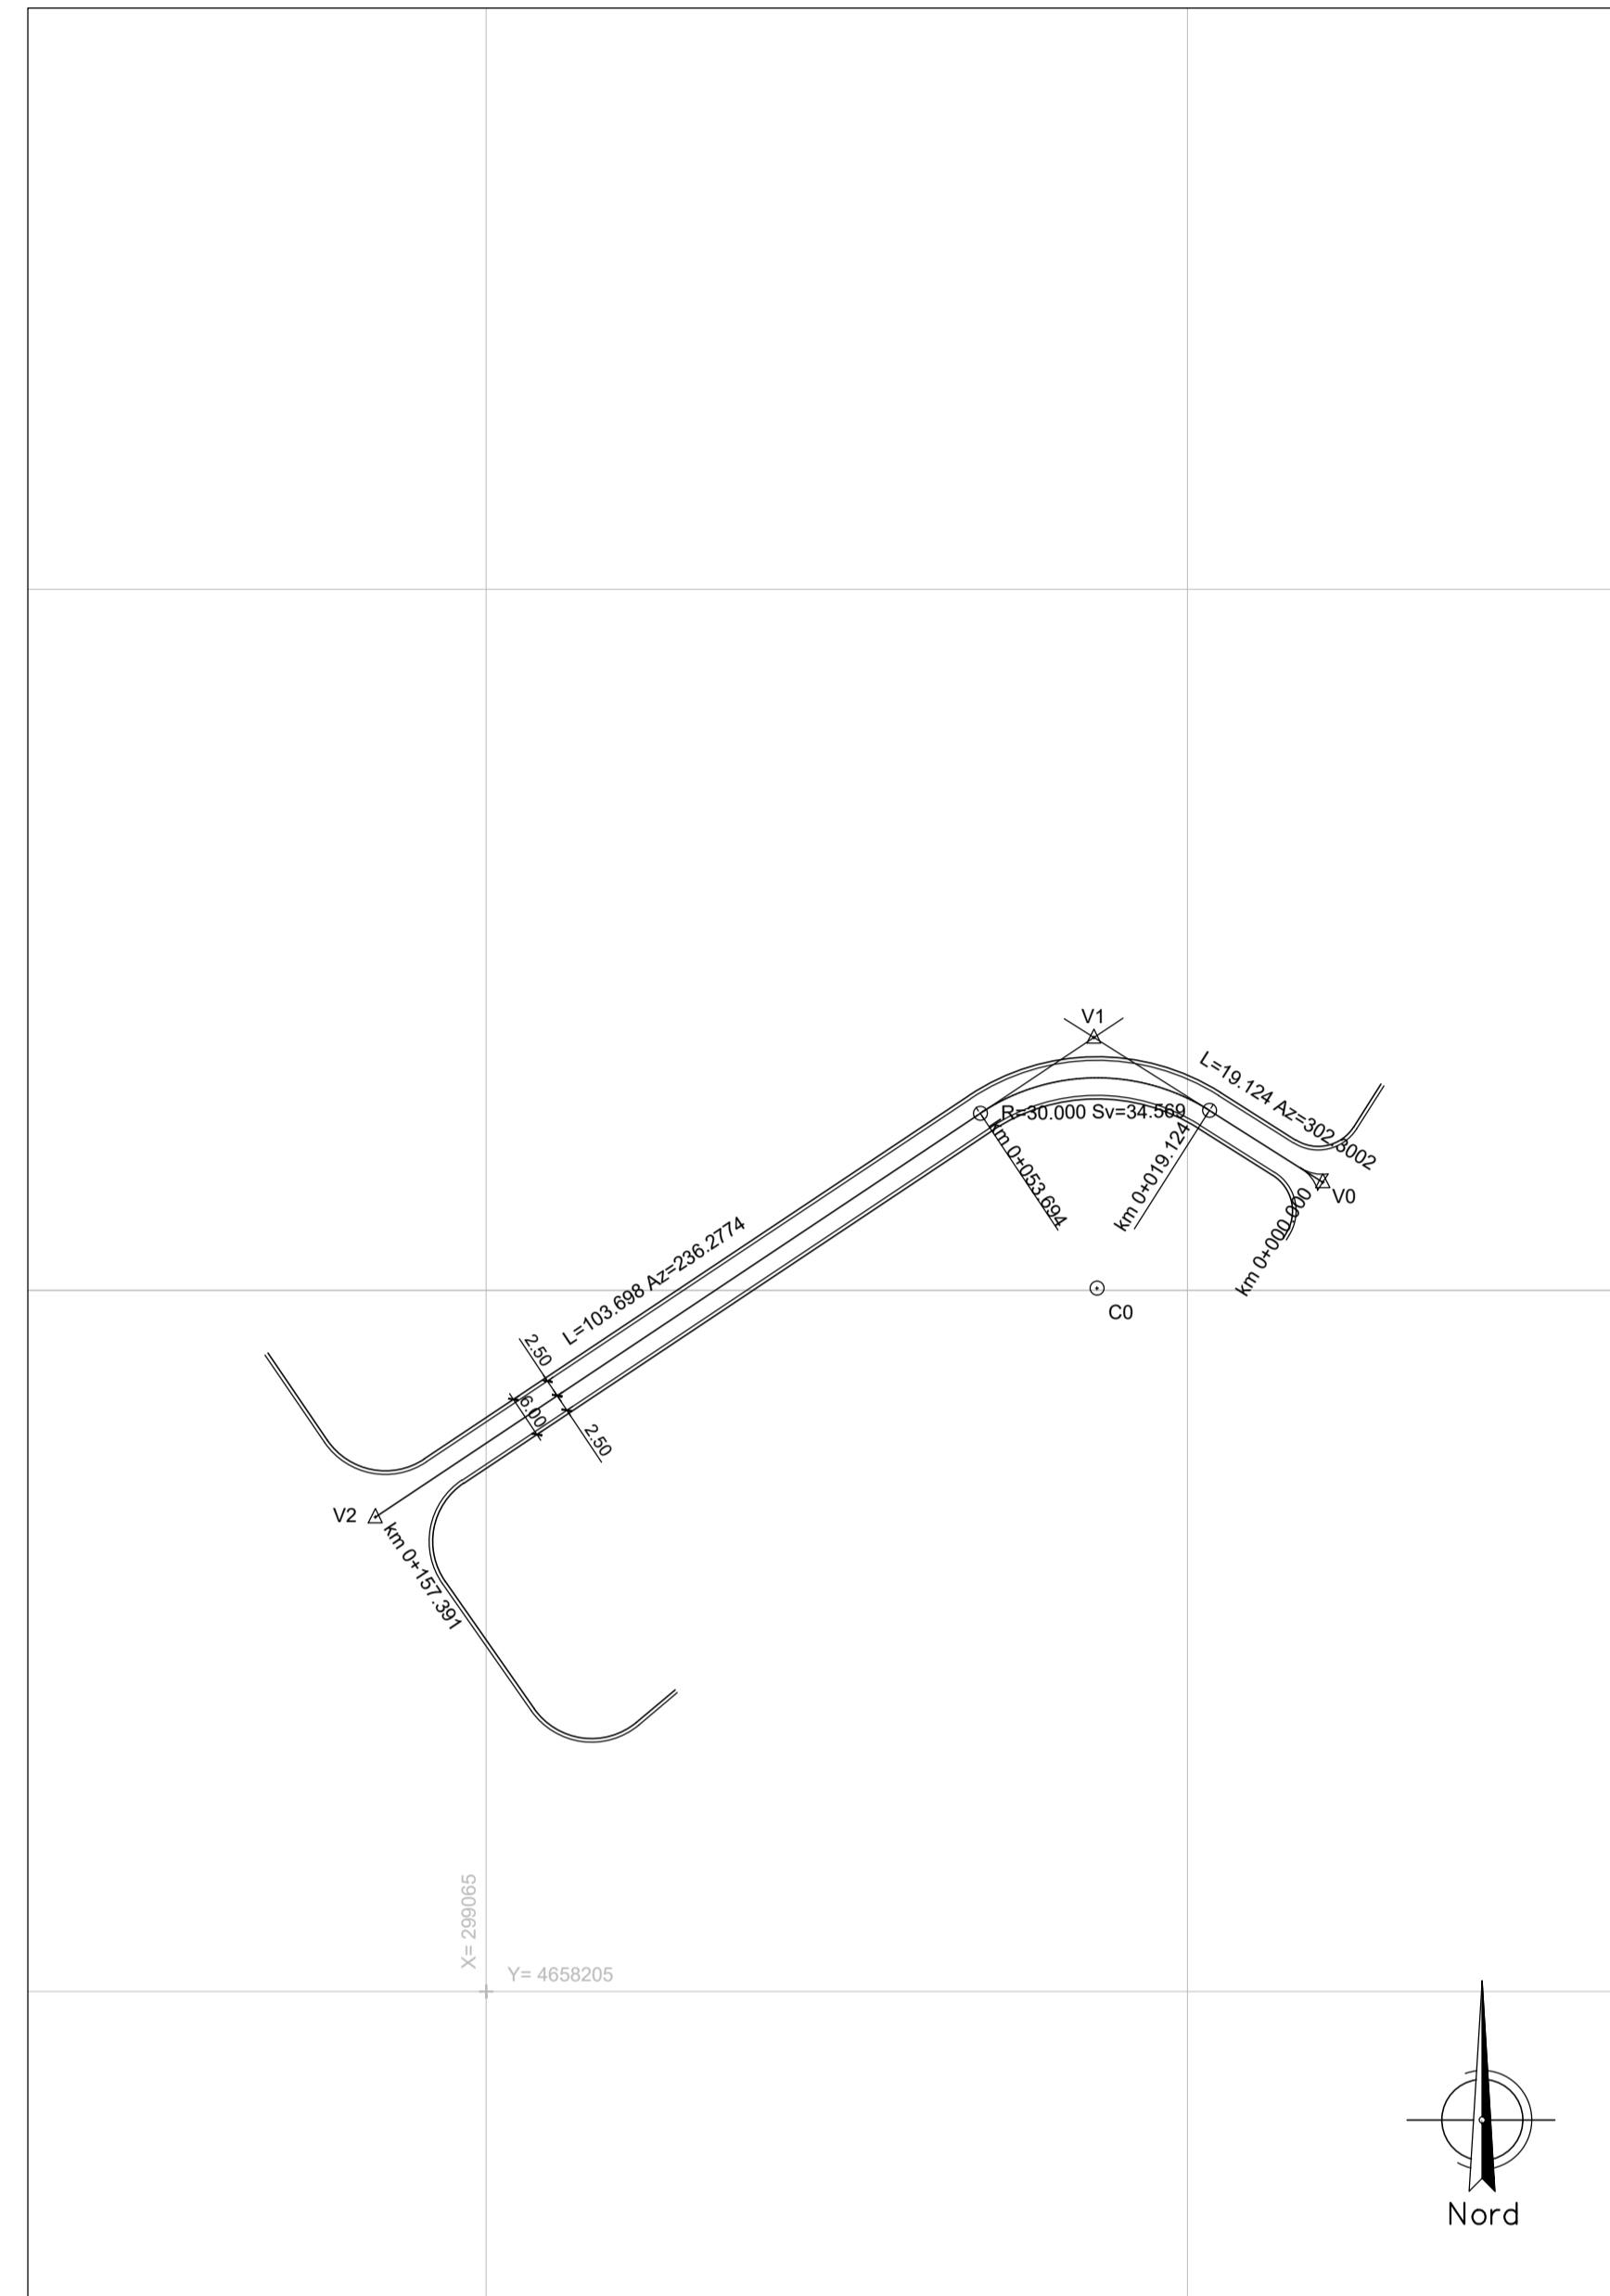


V0	299184.519 4658320.377	V1	299151.879 4658341.011	V2	299048.419 4658272.620
----	---------------------------	----	---------------------------	----	---------------------------

CO	299152.323 4658305.238
CO	299152.323 4658305.238

SEZIONE TIPO

SCALA 1:50

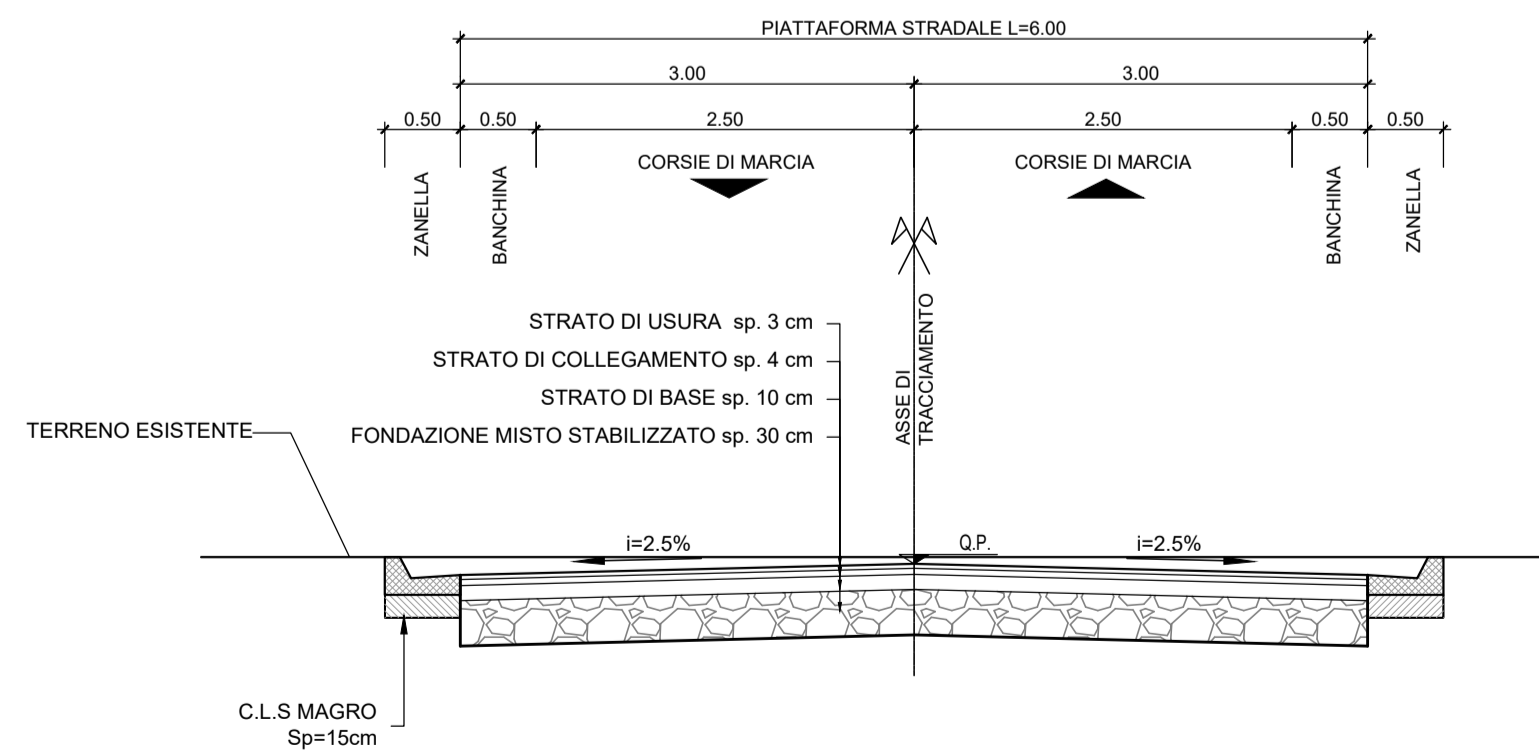

Direzione Progettazione e Realizzazione Lavori

SS.4 - Variante dell'abitato di Monterotondo Scalo - 2°Stralcio

PROGETTO DEFINITIVO

COD. RM190

PROGETTAZIONE: ATI SINTAGMA - GDG - ICARIA

IL RESPONSABILE DELL'INTEGRAZIONE DELLE PRESTAZIONI SPECIALISTICHE: Dott. Ing. Nando Granieri

Ordine degli Ingegneri della Prov. di Perugia n°A351

IL PROGETTISTA: Elena Bartolucci
Ordine degli Ingegneri della Prov. di Perugia n°A3217

IL GEOLOGO: Dott. Geol. Giorgio Cerquiglini
Ordine dei Geologi della Regione Umbria n°108

IL R.U.P.: Dott. Ing. Achille Devotofranceschi

IL COORDINATORE PER LA SICUREZZA IN FASE DI PROGETTAZIONE: Dott. Ing. Filippo Pambianco
Ordine degli Ingegneri della Prov. di Perugia n°A1373

PROTOCOLLO DATA

MANDATARIA: SINTAGMA
MANDANTIS: GEOTECHNICAL DESIGN GROUP, ICARIA
Dott. Ing. N. Granieri, Dott. Ing. D. Caracciolo, Dott. Ing. V. Rotisciani, Dott. Arch. N. Kamenicky, Dott. Ing. S. Sacconi, Dott. Ing. F. Macchioni, Dott. Ing. V. Truffini, Dott. Ing. F. Aloe, Dott. Ing. C. Vietri, Dott. Arch. A. Bracchini, Dott. Ing. V. De Gori, Dott. Ing. V. Plunio, Dott. Ing. F. Barattieri, Dott. Ing. C. Conzatti, Dott. Ing. G. Pulli, Dott. Ing. E. Bartolucci, Geom. M. Manzo, Geom. C. Sugaroni, Dott. Geol. G. Cerquiglini, Geom. S. Scopetta, Dott. Ing. L. Sorena, Dott. Ing. M. Briganti Botta, Dott. Ing. E. Sellani, Dott. Ing. L. Dirolli, Dott. Ing. L. Nani, Dott. Ing. F. Pambianco, Dott. Agr. F. Berti Nalli



PROGETTO STRADALE STRADA DI RIPRISTINO ACCESSI ESISTENTI Planimetria di progetto e tracciamento

CODICE PROGETTO		NOME FILE		REVISIONE	SCALA:
PROGETTO		V00-SV05-TRA-PP01-A			
PROGETTO	LEV. PROG.	N. PROG.			
DPRM0190	D	20		A	1:1000/1:100
CODICE ELAB.		V00SV05TRAPP01			
A	Emissione	L.Pacioselli	E.Bartolucci	N.Granieri	
REV.	DESCRIZIONE	DATA	REDATTO	VERIFICATO	APPROVATO