PIANTA SPICCATO
SCALA 1:50

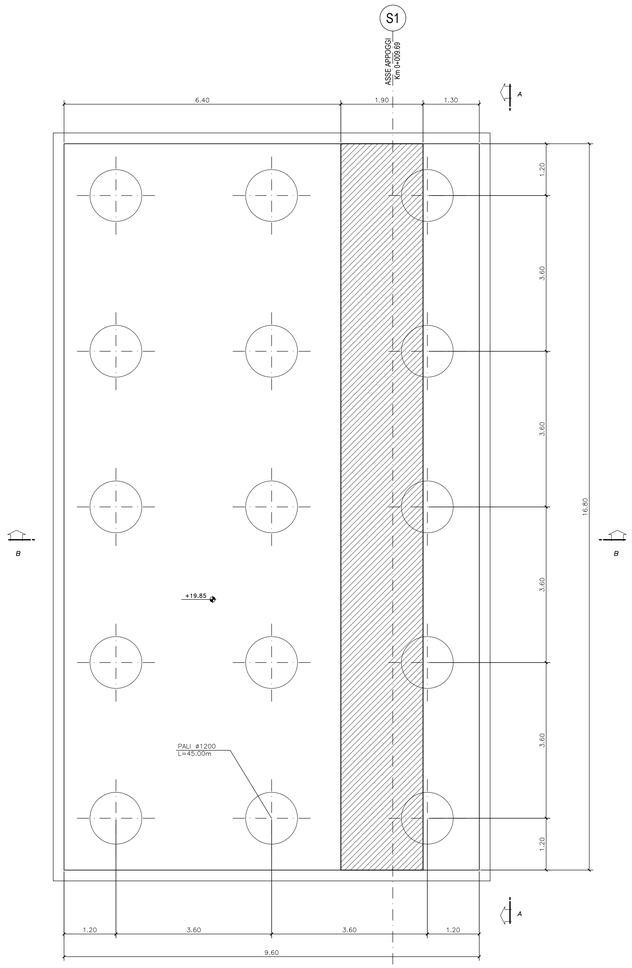

VISTA DALL'ALTO
SCALA 1:50

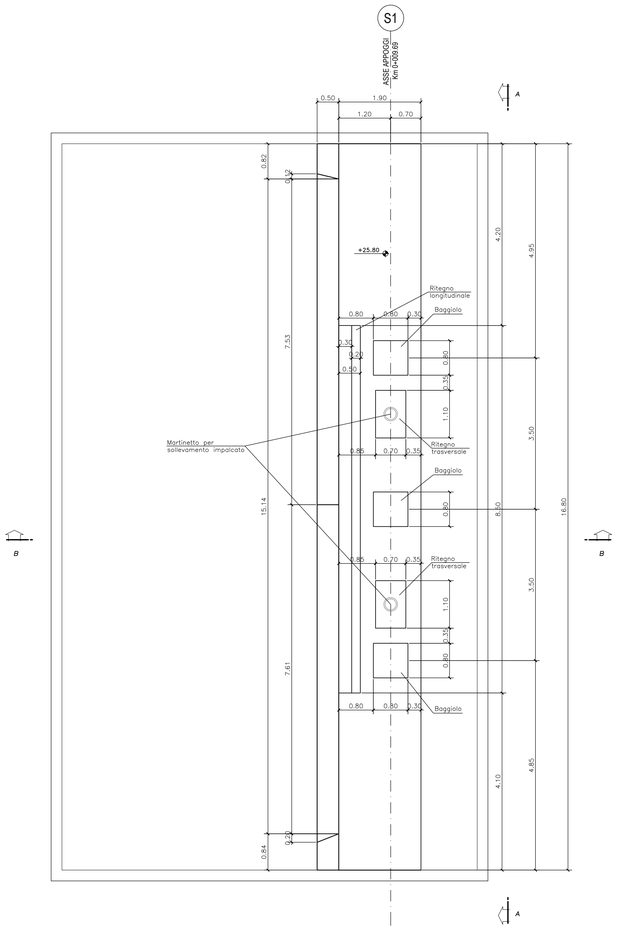

VISTA A–A
SCALA 1:50

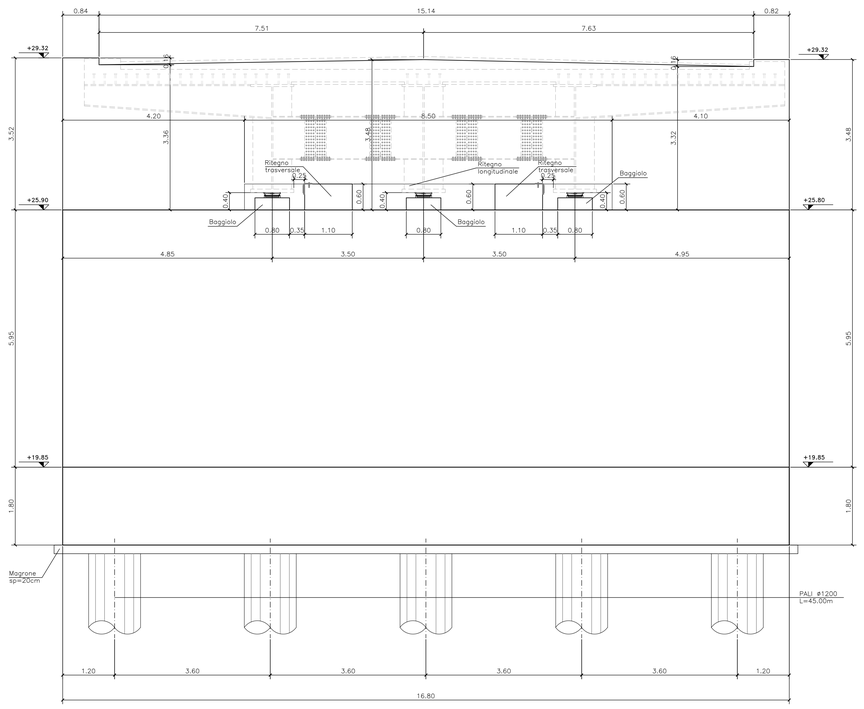

SEZIONE B–B
SCALA 1:50

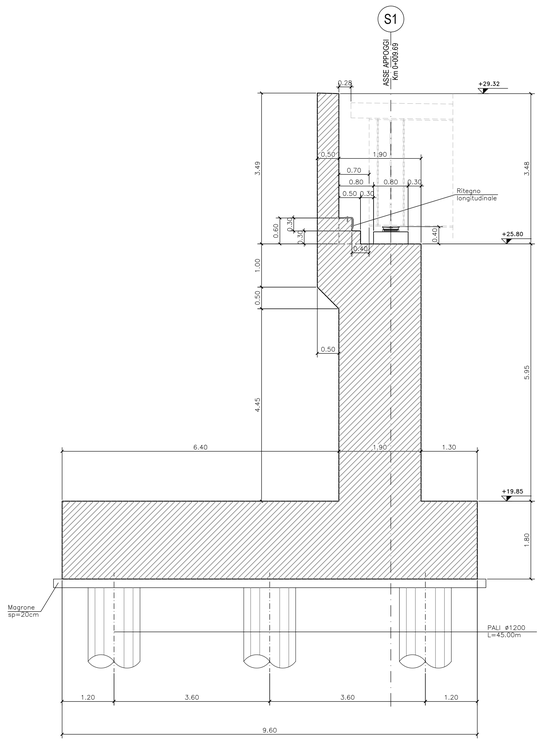

INCIDENZA SPALLE
ELEVAZIONE
~ 120Kg/m³
FONDAZIONE
~ 120Kg/m³
PALI
~ 220Kg/m³
BAGGIOLI–RITEGNI
~ 300Kg/m³

N.B:
PER LE CARATTERISTICHE DEI MATERIALI SI RIMANDA ALL'ELABORATO: T00-VI00-STR-SC01

anas
GRUPPO FS ITALIANE

Direzione Progettazione e Realizzazione Lavori

SS.4 - Variante dell'abitato di Monterotondo Scalo - 2°Stralcio

PROGETTO DEFINITIVO — COD. RM190

PROGETTAZIONE: ATI SINTAGMA - GDG - ICARIA

IL RESPONSABILE DELL'INTEGRAZIONE DELLE PRESTAZIONI SPECIALISTICHE:
Dott. Ing. Nanda Granieri
Ordine degli Ingegneri della Prov. di Perugia n° A351

IL PROGETTISTA:
Elena Bartolocci
Ordine degli Ingegneri della Prov. di Perugia n°A3217

IL GEOLOGO:
Dott. Geol. Giorgio Cerquiglini
Ordine dei Geologi della Regione Umbria n°108

Il R.U.P.:
Dott. Ing.
Achille Devitofranceschi

IL COORDINATORE PER LA SICUREZZA IN FASE DI PROGETTAZIONE:
Dott. Ing. Filippo Pambianco
Ordine degli Ingegneri della Prov. di Perugia n° A1373

PROTOCOLLO | DATA

IL GRUPPO DI PROGETTAZIONE:
MANDATARIA: Sintagma
MANDANTI: GEOTECHNICAL DESIGN GROUP; ICARIA società di ingegneria

Dott. Ing.	N.Granieri	Dott. Ing.	G.Carlesimi
Dott.Arch.	N.Kamenicky	Dott. Ing.	S.Sacconi
Dott. Ing.	V. Truffini	Dott. Ing.	F. De Gori
Dott.Arch.	S.Bartolini	Dott. Ing.	C. De Gori
Dott. Ing.	F.Brondani	Dott. Ing.	G.Tiziani
Dott. Ing.	E.Bartolocci	Geom.	M.Marzo
Dott.Geol.	G.Cerquiglini		
Dott. Ing.	M.Bartolini		
Dott.ing.	L.Stravento		
Dott.Ing.	M.Briganti Botta		
Dott.ing.	L.Cipolla		
Dott.ing.	E.Zanelli		
Dott.Ing.	L.Nani		
Dott.ing.	F.Pambianco		
Dott. Agr.	F.Berti Nulli		

V.Rittieschi	F.Maschioni	G.Piumini	G.Piatti	C.Sugaroni

ORDINE DELLA PROVINCIA DI PERUGIA — Sezione A — N° A3217 — GIORGIO CERQUIGLINI — GEOLOGO

ORDINE DEGLI INGEGNERI DELLA PROVINCIA DI PERUGIA — Sezione A — N° A351 — NANDO GRANIERI — SETTORE CIVILE E AMBIENTALE

VIADOTTI
VIADOTTO PANTANELLA
Carpenteria spalla S1

CODICE PROGETTO	NOME FILE	REVISIONE	SCALA:
PROGETTO: DPRM0190 — LIV. PROG.: D — N. PROG.: 20	T00-VI01-STR-CP01-A — CODICE ELAB.: T00VI01STRCP01	A	1:50

REV.	DESCRIZIONE	DATA	REDATTO	VERIFICATO	APPROVATO
A	Emissione		M.Crea	M. Botta	N.Granieri