CARPENTERIA IMPALCATO – PIATTABANDA INFERIORE

SCALA 1:100

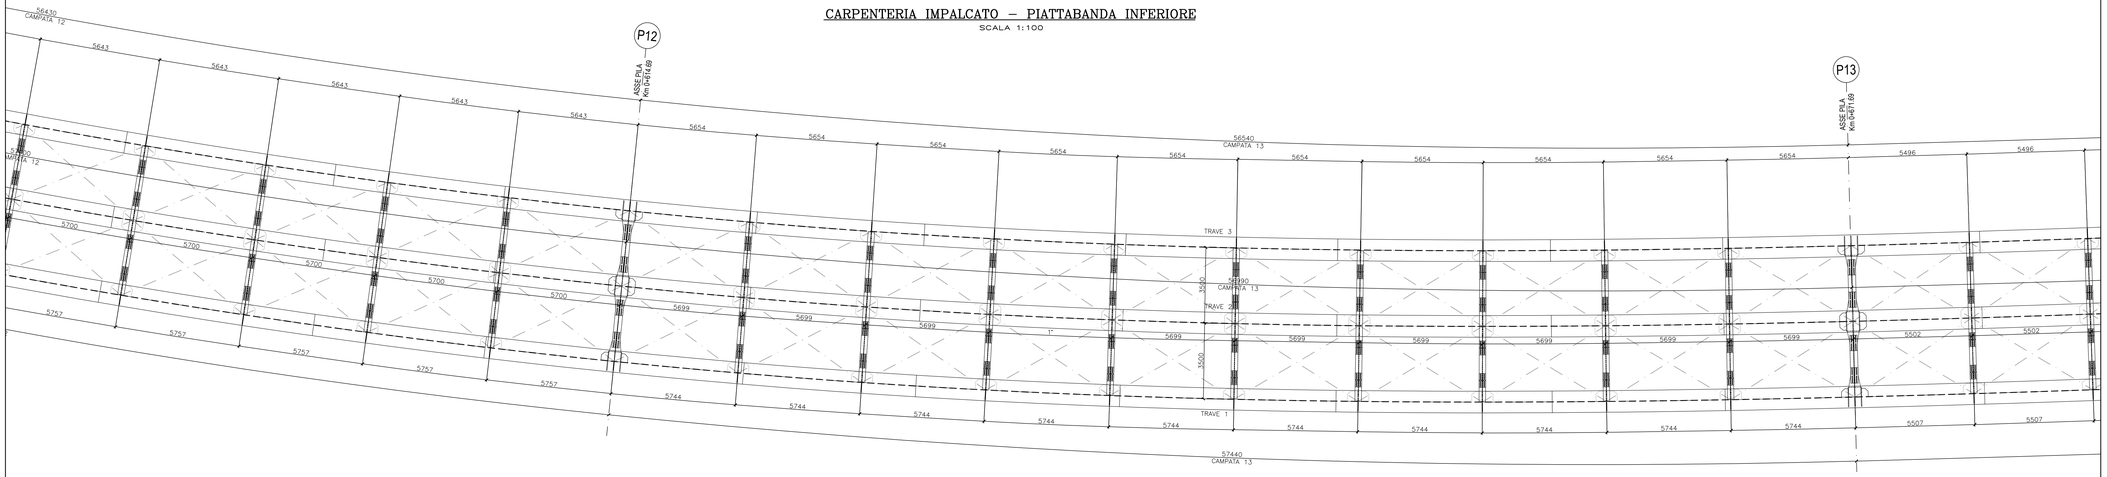

SEZIONE LONGITUDINALE TRAVE 1

SCALA 1:100

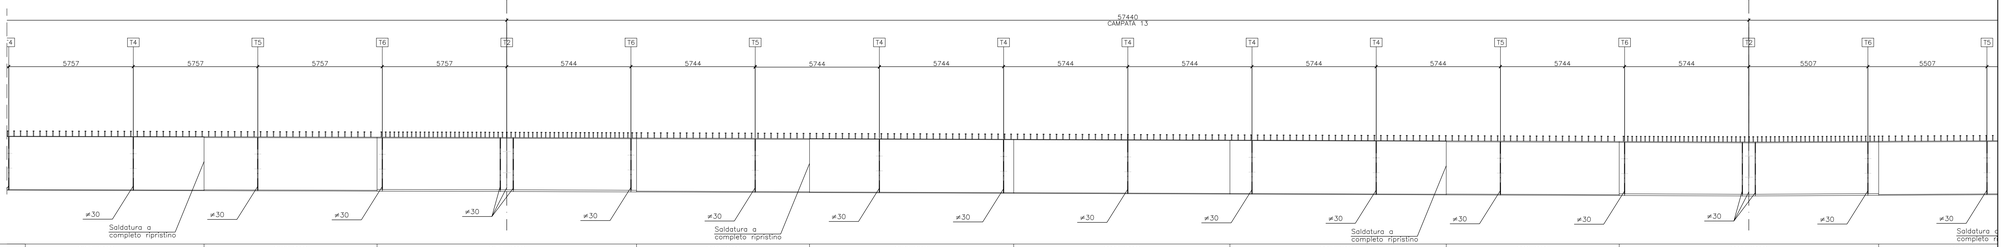

CONCI	C15 L=10000	C16 L=8000	C17 L=12000	C18 L=8000	C19 L=9440	C20 L=10000	C21 L=10000	C22L=8000	C23 L=12000	C24L=8000
H TRAVE	2500	2500	2500	2500	2500	2500	2500	2500	2500	2500
PIATTABANDA SUPERIORE	1000x20	1000x40	1000x40	1000x40	1000x20	1000x20	1000x20	1000x40	1000x40	1000x40
ANIMA	#18	#22	#25	#22	#18	#18	#18	#22	#25	#22
PIATTABANDA INFERIORE	1000x30	1000x40	1000x80	1000x40	1000x30	1000x30	1000x30	1000x40	1000x80	1000x40
CONNETTORI H=200mm	4Ø20/300	4Ø20/300	4Ø20/200	4Ø20/300	4Ø20/300	4Ø20/300	4Ø20/300	4Ø20/300	4Ø20/200	4Ø20/300

SEZIONE LONGITUDINALE TRAVE 2

SCALA 1:100

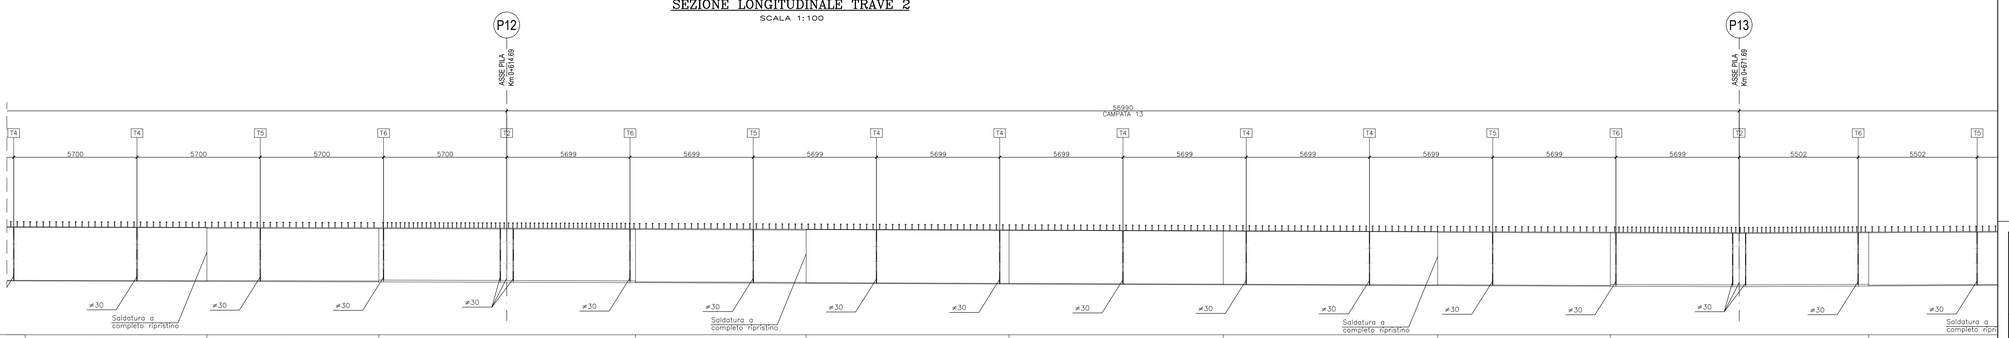

CONCI	C15 L=9890	C16 L=7950	C17 L=11870	C18 L=7890	C19 L=9385	C20 L=9900	C21 L=9918	C22L=7985	C23 L=11950	C24L=7980
H TRAVE	2500	2500	2500	2500	2500	2500	2500	2500	2500	2500
PIATTABANDA SUPERIORE	1000x20	1000x40	1000x40	1000x40	1000x20	1000x20	1000x20	1000x40	1000x40	1000x40
ANIMA	#18	#22	#25	#22	#18	#18	#18	#22	#25	#22
PIATTABANDA INFERIORE	1000x30	1000x40	1000x80	1000x40	1000x30	1000x30	1000x30	1000x40	1000x80	1000x40
CONNETTORI H=200mm	4Ø20/300	4Ø20/300	4Ø20/200	4Ø20/300	4Ø20/300	4Ø20/300	4Ø20/300	4Ø20/300	4Ø20/200	4Ø20/300

SEZIONE LONGITUDINALE TRAVE 3

SCALA 1:100

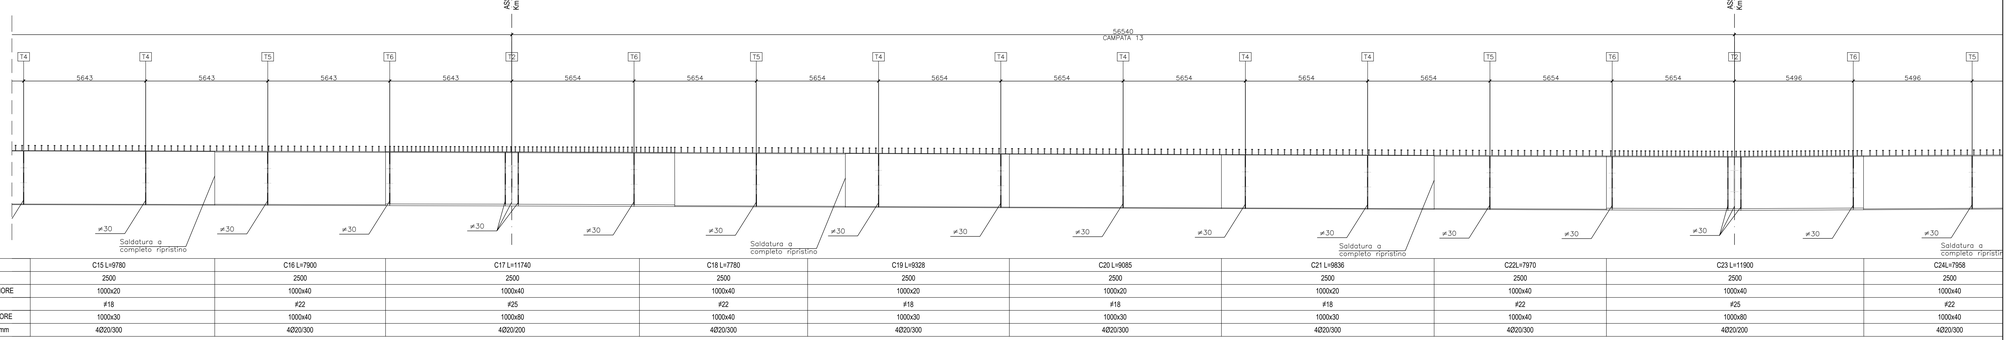

CONCI	C15 L=9780	C16 L=7900	C17 L=11740	C18 L=7780	C19 L=9328	C20 L=9085	C21 L=9836	C22L=7970	C23 L=11900	C24L=7958
H TRAVE	2500	2500	2500	2500	2500	2500	2500	2500	2500	2500
PIATTABANDA SUPERIORE	1000x20	1000x40	1000x40	1000x40	1000x20	1000x20	1000x20	1000x40	1000x40	1000x40
ANIMA	#18	#22	#25	#22	#18	#18	#18	#22	#25	#22
PIATTABANDA INFERIORE	1000x30	1000x40	1000x80	1000x40	1000x30	1000x30	1000x30	1000x40	1000x80	1000x40
CONNETTORI H=200mm	4Ø20/300	4Ø20/300	4Ø20/200	4Ø20/300	4Ø20/300	4Ø20/300	4Ø20/300	4Ø20/300	4Ø20/200	4Ø20/300

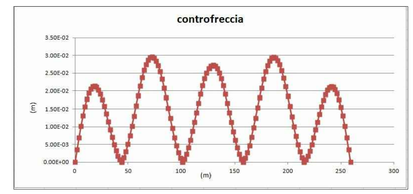

N.B:
PER LE CARATTERISTICHE DEI MATERIALI SI RIMANDA ALL'ELABORATO: T00-V00-STR-SC01

anas
GRUPPO FS ITALIANE

Direzione Progettazione e Realizzazione Lavori

SS.4 - Variante dell'abitato di Monterotondo Scalo - 2°Stralcio

PROGETTO DEFINITIVO — cod. RM190

PROGETTAZIONE: ATI SINTAGMA - GDG - ICARIA

IL RESPONSABILE DELL'INTEGRAZIONE DELLE PRESTAZIONI SPECIALISTICHE:
Dott. Ing. Nando Granieri
Ordine degli Ingegneri della Prov. di Perugia n° A351

IL PROGETTISTA:
Elena Bartolocci
Ordine degli Ingegneri della Prov. di Perugia n°A3217

IL GEOLOGO:
Dott. Geol. Giorgio Cerquiglini
Ordine dei Geologi della Regione Umbria n°108

Il R.U.P.
Dott. Ing.
Achille Devitofranceschi

IL COORDINATORE PER LA SICUREZZA IN FASE DI PROGETTAZIONE:
Dott. Ing. Filippo Pambianco
Ordine degli Ingegneri della Prov. di Perugia n° A1373

IL GRUPPO DI PROGETTAZIONE:
MANDATARIA: Sintagma
MANDANTI: GEOTECHNICAL DESIGN GROUP; ICARIA società di ingegneria

Dott.Ing. N.Granieri, Dott.Arch. N.Kamenicky, Dott.Ing. V.Truffini, Dott.Ing. A.Bartolocci, Dott.Ing. F.Durastanti, Dott.Ing. E.Bartolocci, Dott.Geol. G.Cerquiglini, Geom. S.Scopetta, Dott.Ing. A.Bartolini, Dott.Ing. M.Briganti Bolla, Dott.Ing. E.Sellari, Dott.Ing. L.Nani, Dott.Ing. L.Nani, Dott.Ing. F.Pambianco, Dott. Agr. F.Bert Nulli
Dott. Ing. D.Carlacchi, Dott. Ing. S.Sacconi, Geom. F.Aloe, Dott. Ing. V. Conconi, Dott. Ing. M.Marizo
Dott. Ing. V.Rotisciani, Dott. Ing. F.Meschiniv, Geom. C.Vicchini, Dott. Ing. G.Pulcini, Geom. C.Bugaroni

PROTOCOLLO | DATA

VIADOTTI
VIADOTTO PANTANELLA
Carpenteria impalcato - Pianta - Tav. 8 di 9

CODICE PROGETTO			NOME FILE	REVISIONE	SCALA:
PROGETTO	LIV. PROG.	N. PROG.	T00-V01-STR-CP14-A		
DPRM0190	D	20	CODICE ELAB. T00VI01STRCP14	A	1:100

REV.	DESCRIZIONE	DATA	REDATTO	VERIFICATO	APPROVATO
A	Emissione		M.Crea	M. Botta	N.Granieri